


DISEGNI DI RIFERIMENTO	N.
PLANIMETRIA CATASTALE	P-RV-20121-01

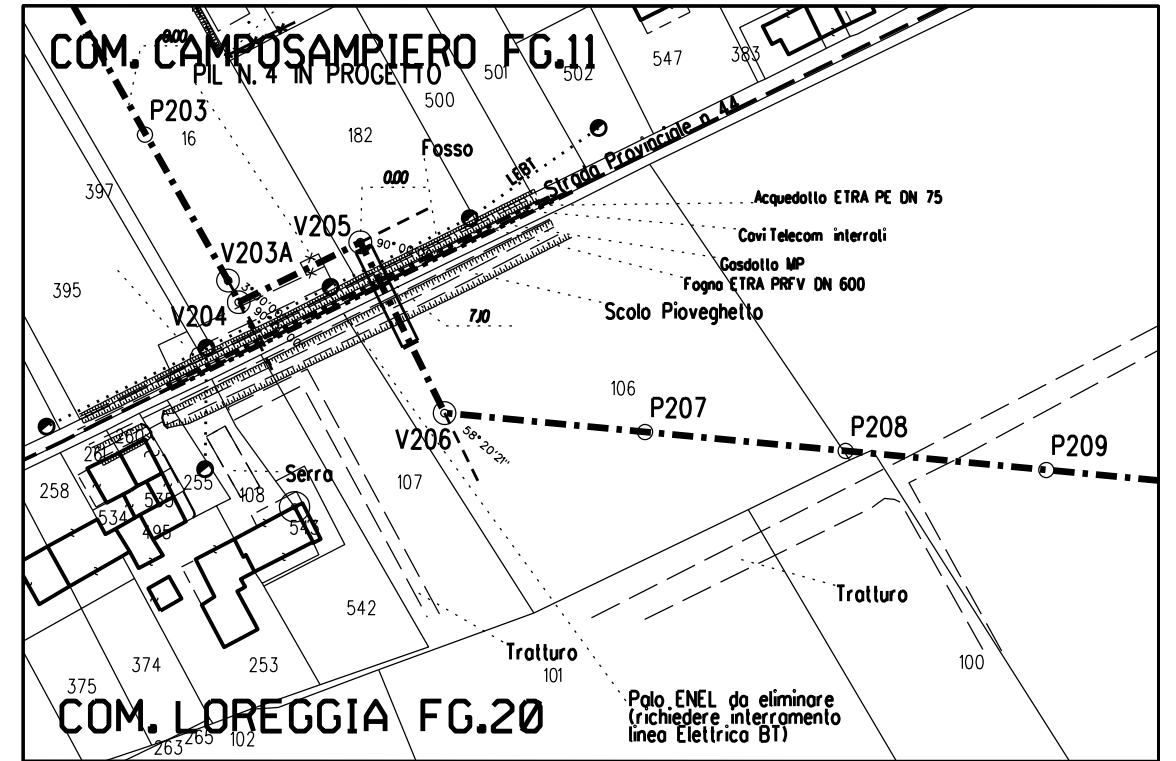

PLANIMETRIA CATASTALE

Scala 1:2000
 PLANIMETRIA CATASTALE COMUNE DI CAMPOSAMPIERO (PD) FG. 11
 PLANIMETRIA CATASTALE COMUNE DI LOREGGIA (PD) FG. 20



NOTE:

- Mettere a dimora le piante come riportato in planimetria
- Utilizzare piante h. 0.60 - 0.80 m

1	11/03/21	AGGIORNAMENTO	IEMBO	LUMINARI	MONTALBANO
0	04/11/20	EMISSIONE	IEMBO	LUMINARI	MONTALBANO
REV.	DATA	DESCRIZIONE	DISEGN.	CONTR.	APPROV.
Proprietario		Progettista		DISEGNO	
				MI-20121-04	
Impianto:			REVISIONE 1		
DER. CAMPODARSEGO – RESANA DN 300 (12”) – DP 24 bar			COMMESSA NR/16025/R-L01		
			COD. TEC. 20121		
PROGETTO DI MASCHERAMENTO IMPIANTO (P.I.L. N. 4)			SCALA -		
			FOGLIO 1 di 3		




DER. CAMPODARSEGO-RESANA DN 300 (12") - DP 24 bar


COMMESSA
NR/16025/R-L01
COD. TEC.
20121

Fg. 2 di 3


PROGETTO DI MASCHERAMENTO IMPIANTO P.I.L. N. 4

MI-20121-04

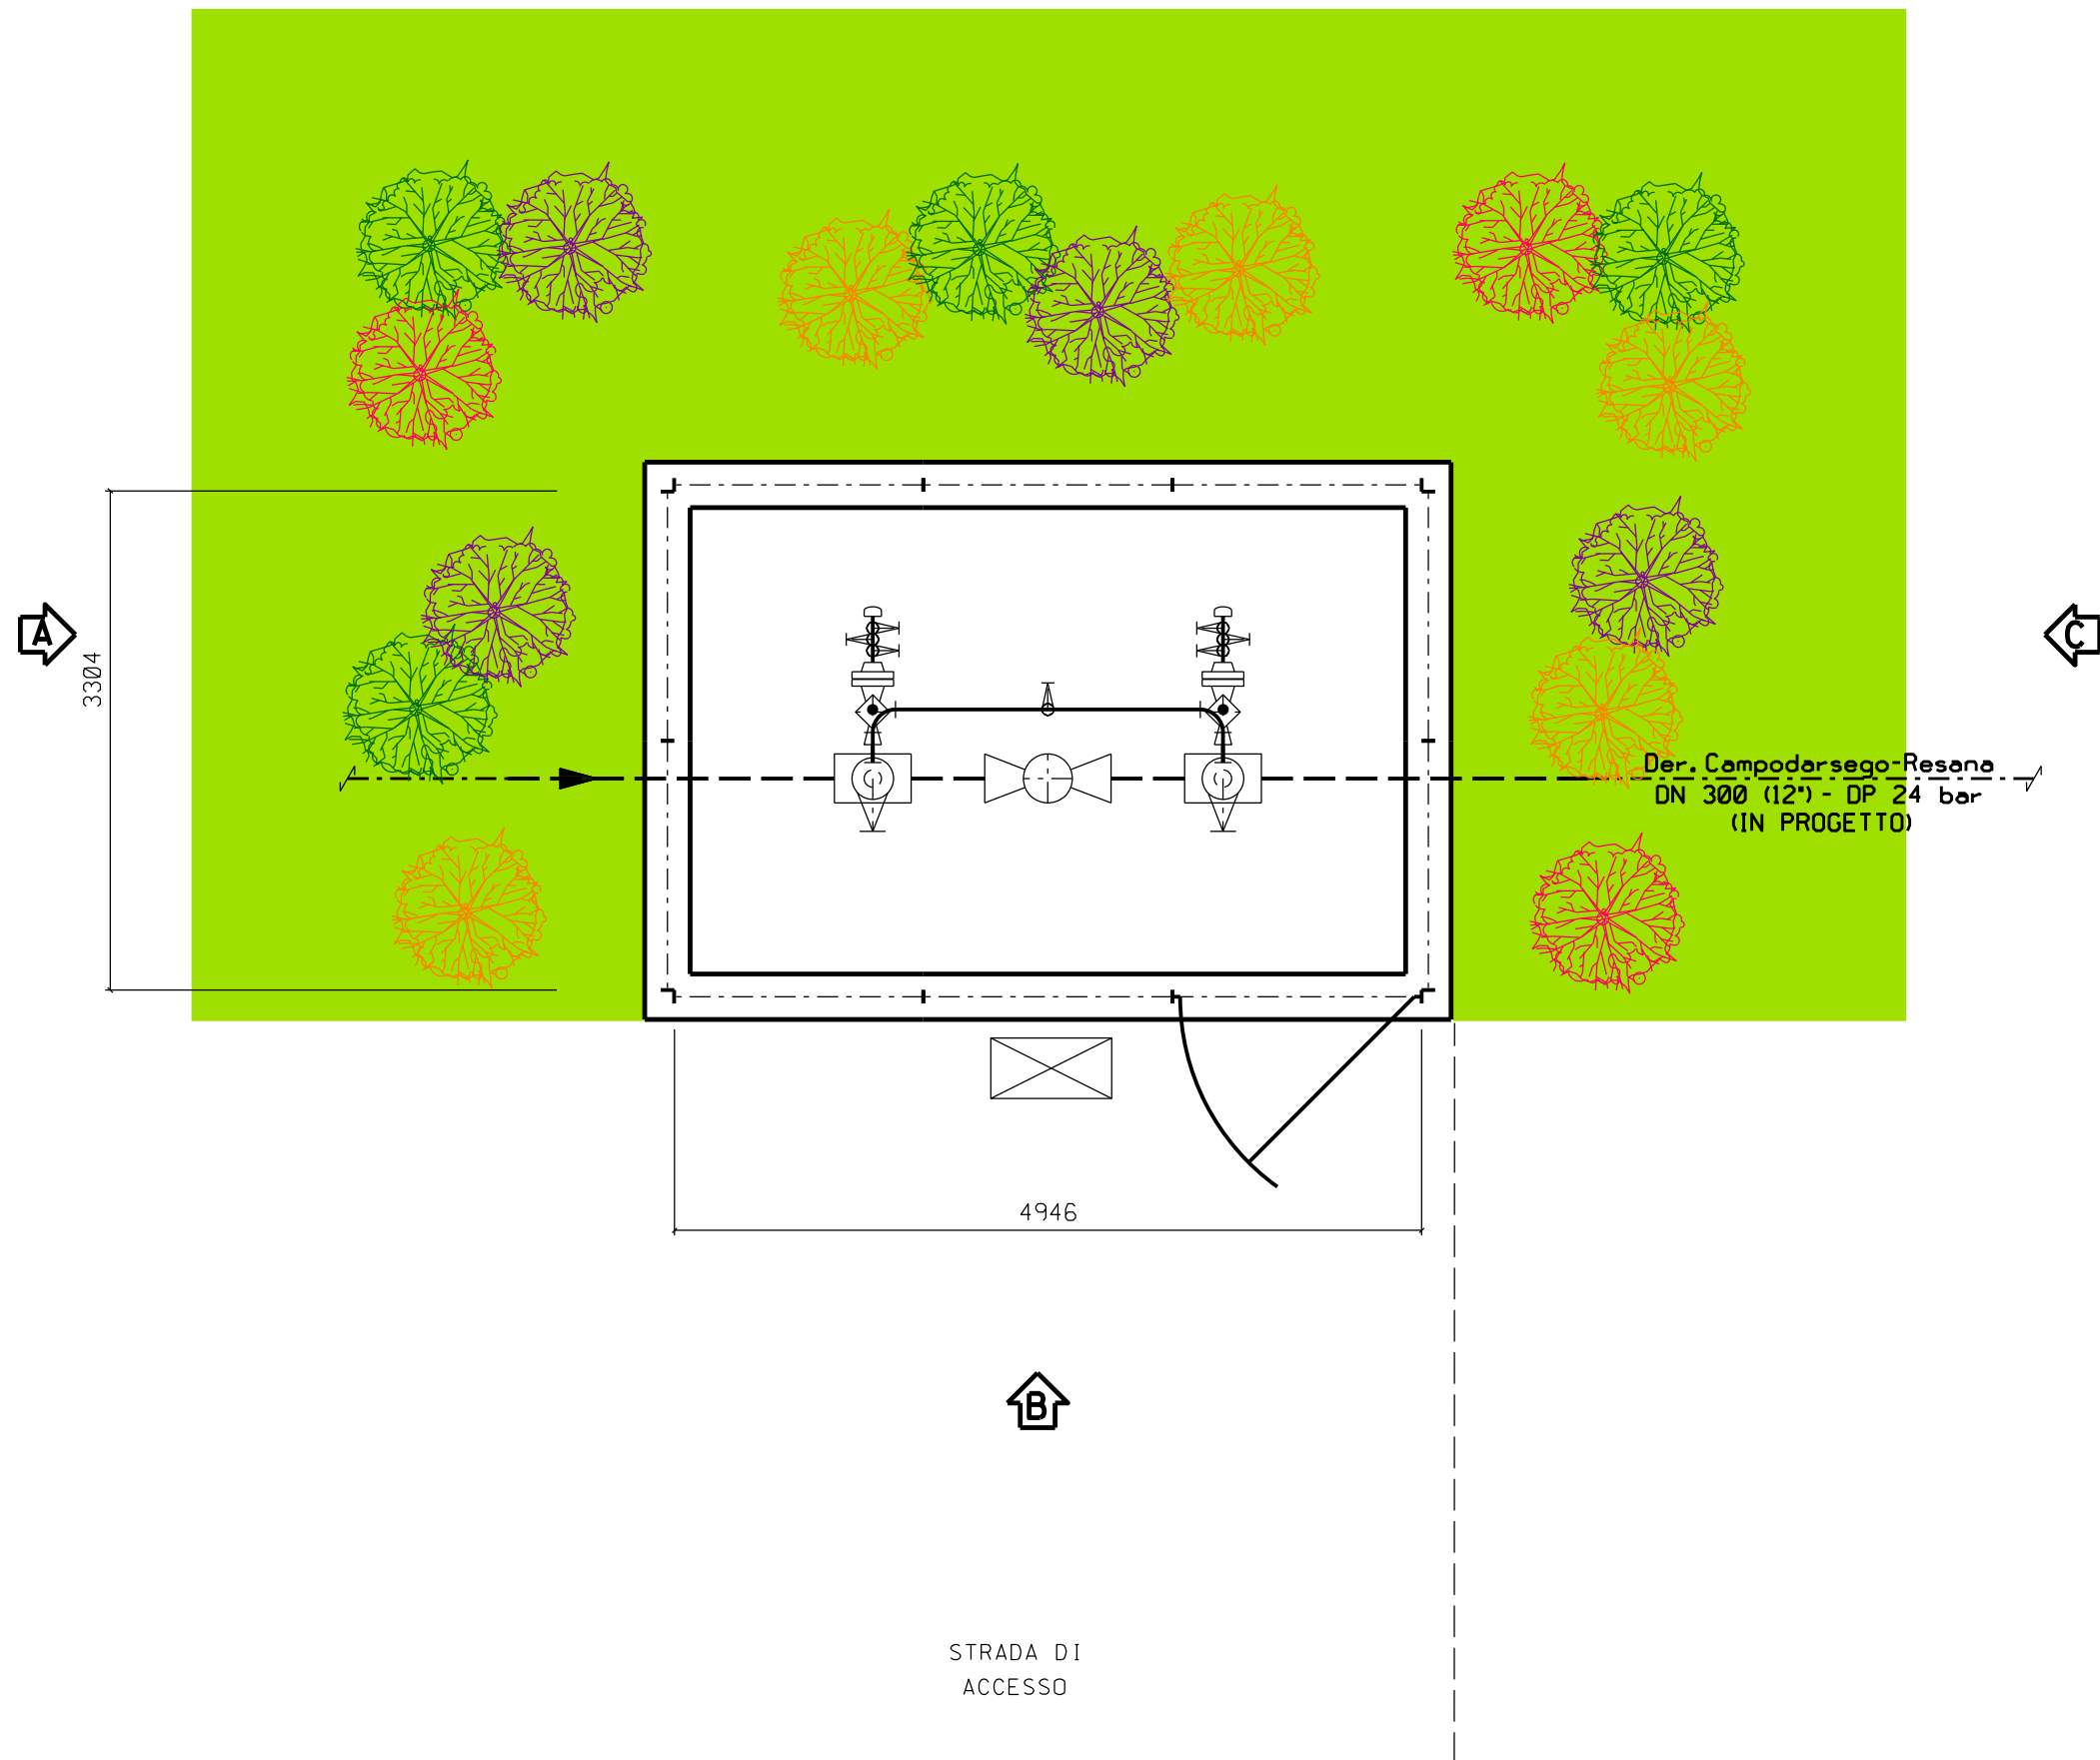

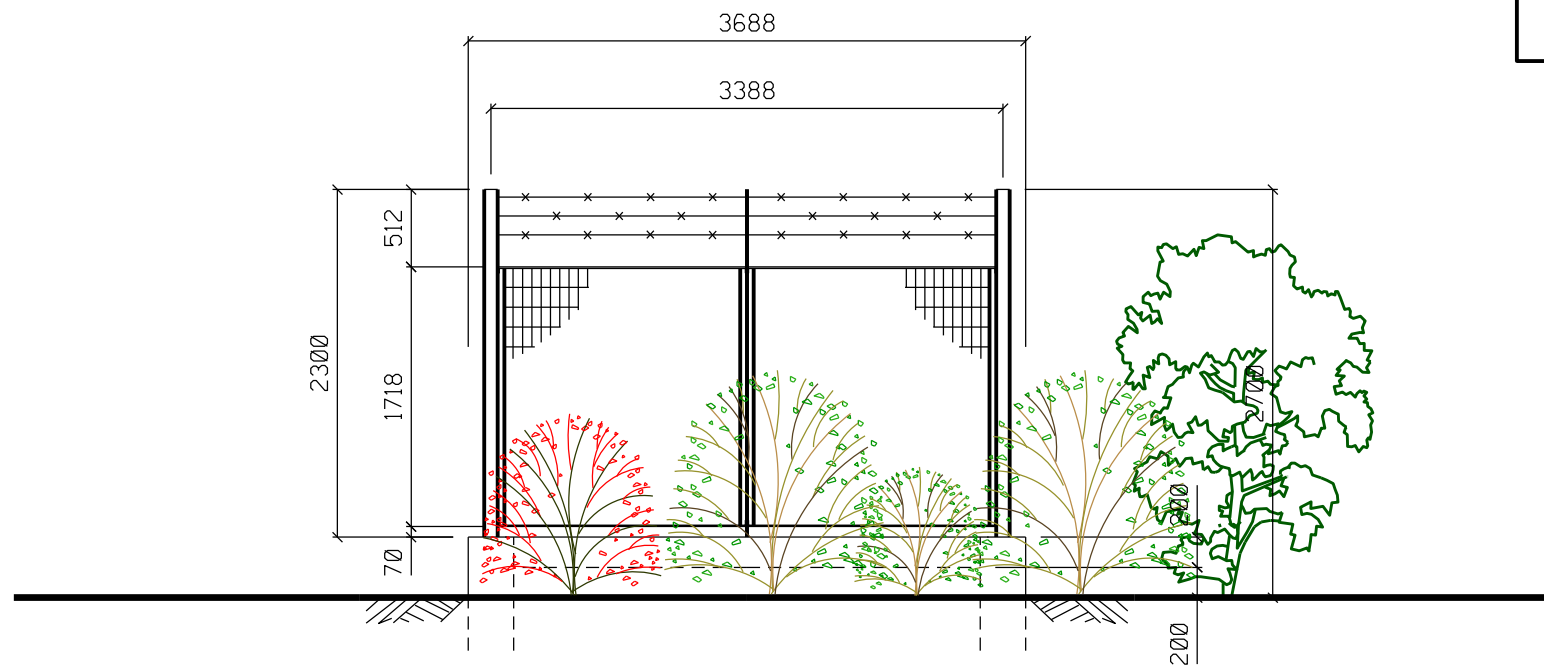

PROSPETTO C

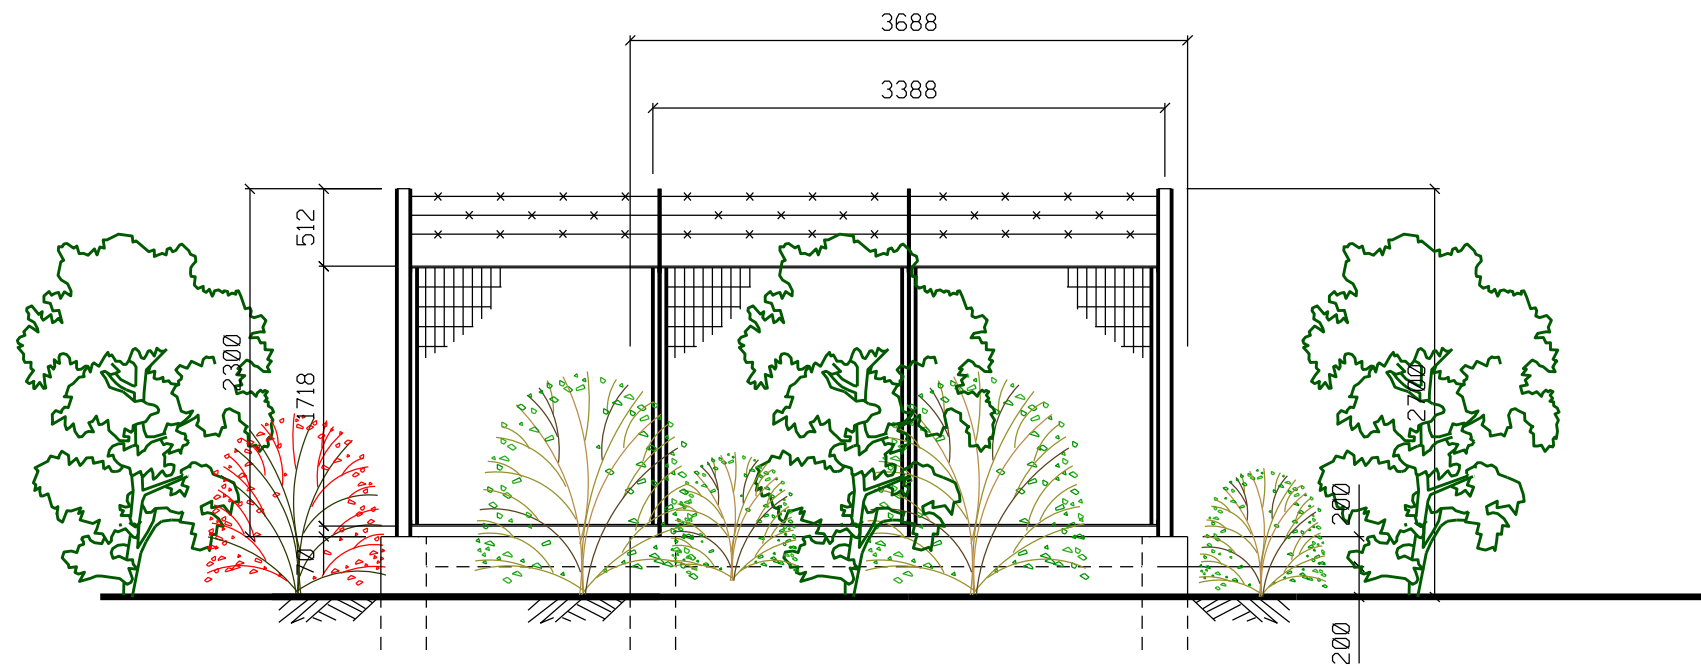

PROSPETTO D

