


DISEGNI DI RIFERIMENTO	N.
PLANIMETRIA CATASTALE	P-RV-20125-01

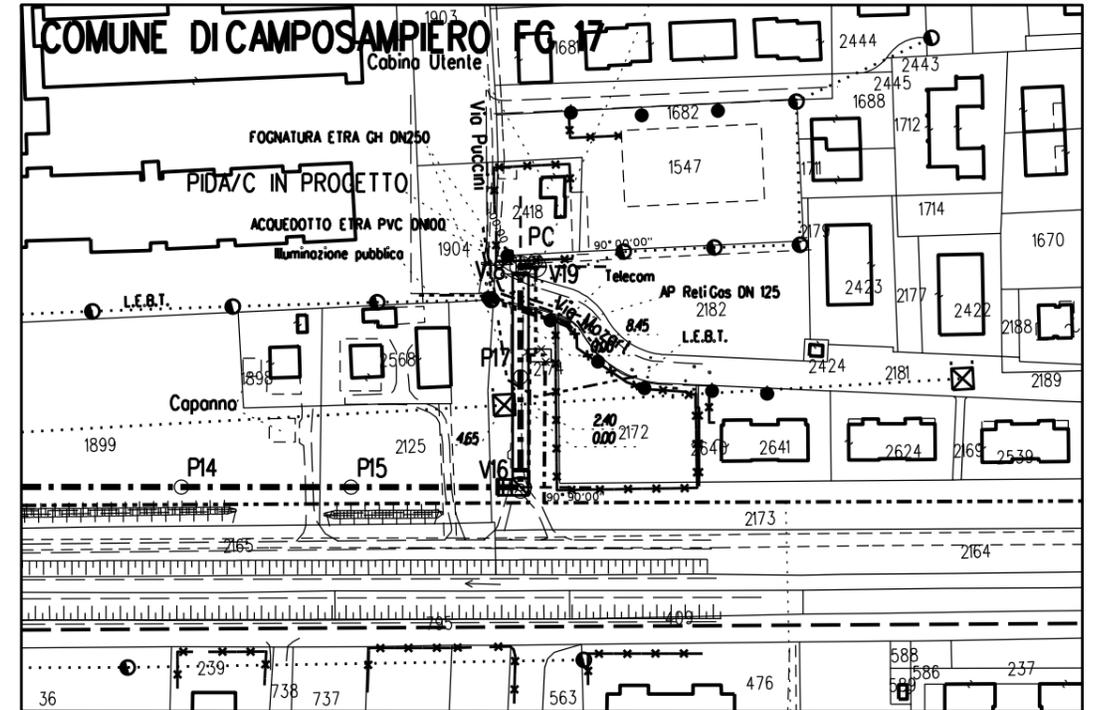

PLANIMETRIA CATASTALE

Scala 1:2000

PLANIMETRIA CATASTALE COMUNE DI SAN POLO DI PIAVE (TV) FG.13



NOTE:

- Mettere a dimora le piante come riportato in planimetria
- Utilizzare piante h. 0.60 - 0.80 m

1	11/03/21	AGGIORNAMENTO	IEMBO	LUMINARI	MONTALBANO
0	04/11/20	EMISSIONE	IEMBO	LUMINARI	MONTALBANO
REV.	DATA	DESCRIZIONE	DISEGN.	CONTR.	APPROV.
Proprietario		Progettista	DISEGNO		
		 <small>consulenza materiali - ispezioni - saldatura progettazione - direzione lavori</small>	MI-20125-02		
Impianto:			REVISIONE 1		
ALL. COMUNE DI CAMPOSAMPIERO DN 150 (6") - DP 24 bar			COMMESSA NR/16025/R-L07 COD. TEC. 20125		
PROGETTO DI MASCHERAMENTO IMPIANTO (P.I.D.A./C) N. 2			SCALA -		
			FOGLIO 1 di 3		




ALL. COMUNE DI CAMPOSAMPIERO DN 150 (6") - DP 24 bar

COMMESSA
NR/16025/R-L07
COD. TEC.
20125

Fg. 2 di 3

PROGETTO DI MASCHERAMENTO IMPIANTO (P.I.D.A./C) N. 2

MI-20125-02

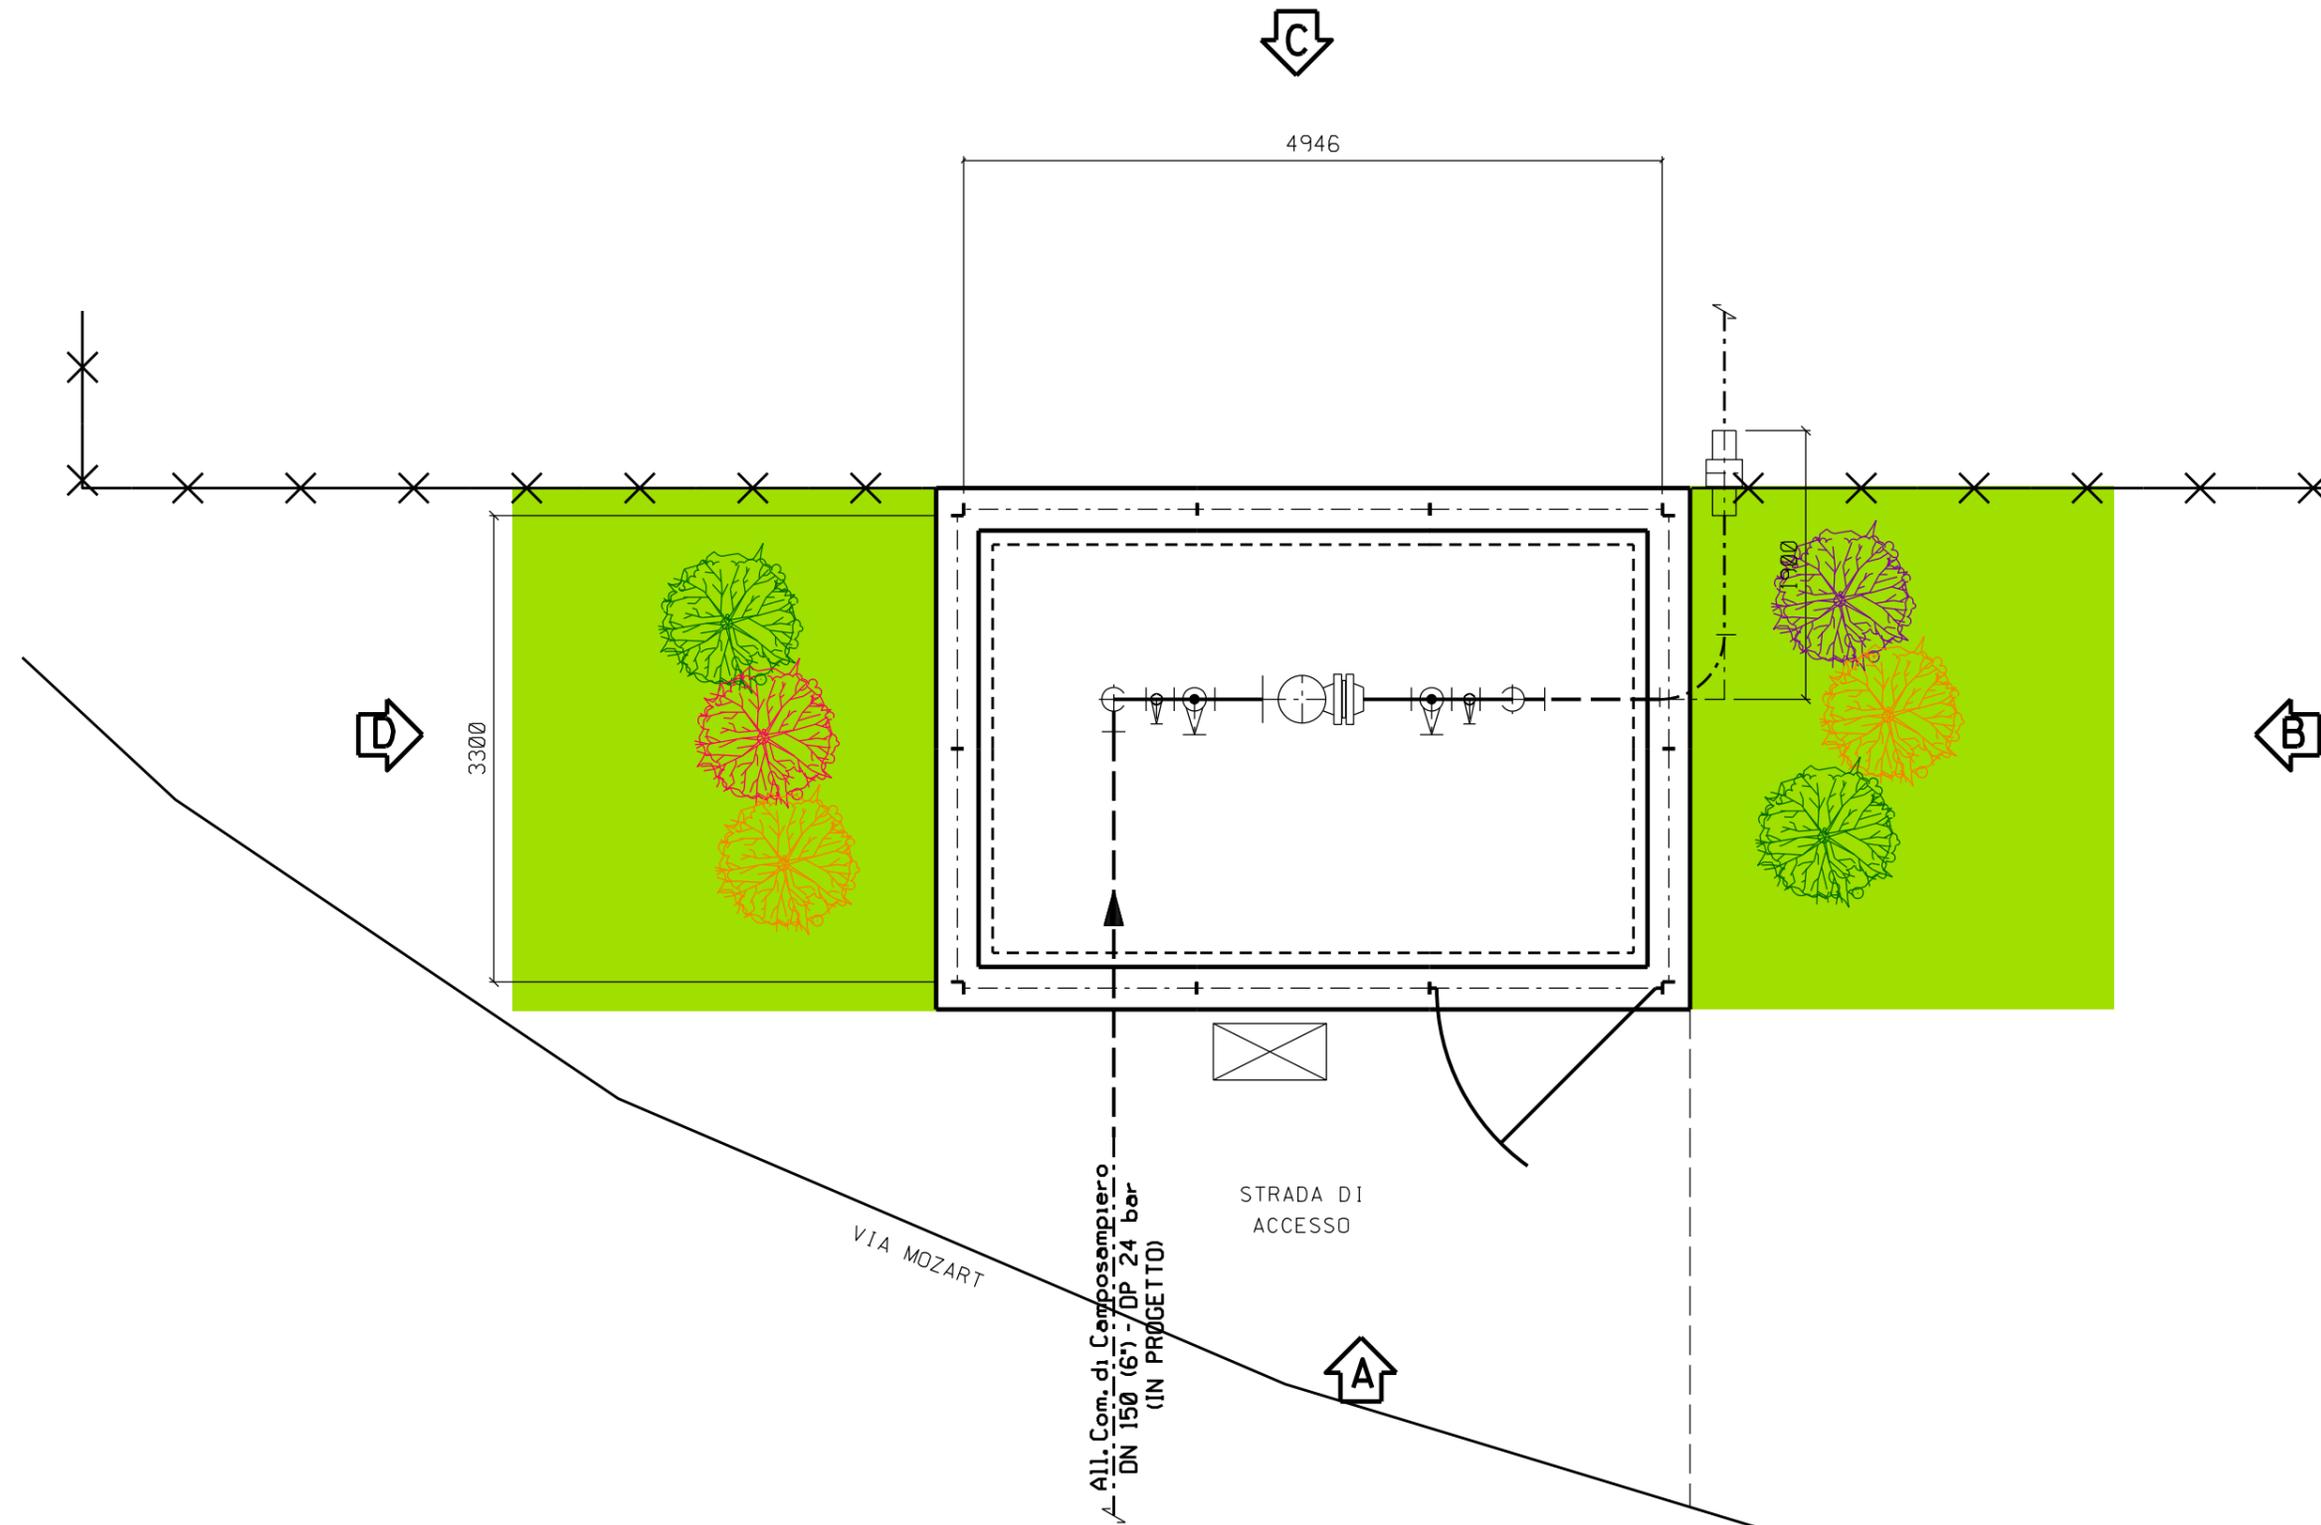



PROSPETTO B



PROSPETTO C

