


DISEGNI DI RIFERIMENTO	N.
PLANIMETRIA CATASTALE	P-RV-20129-01

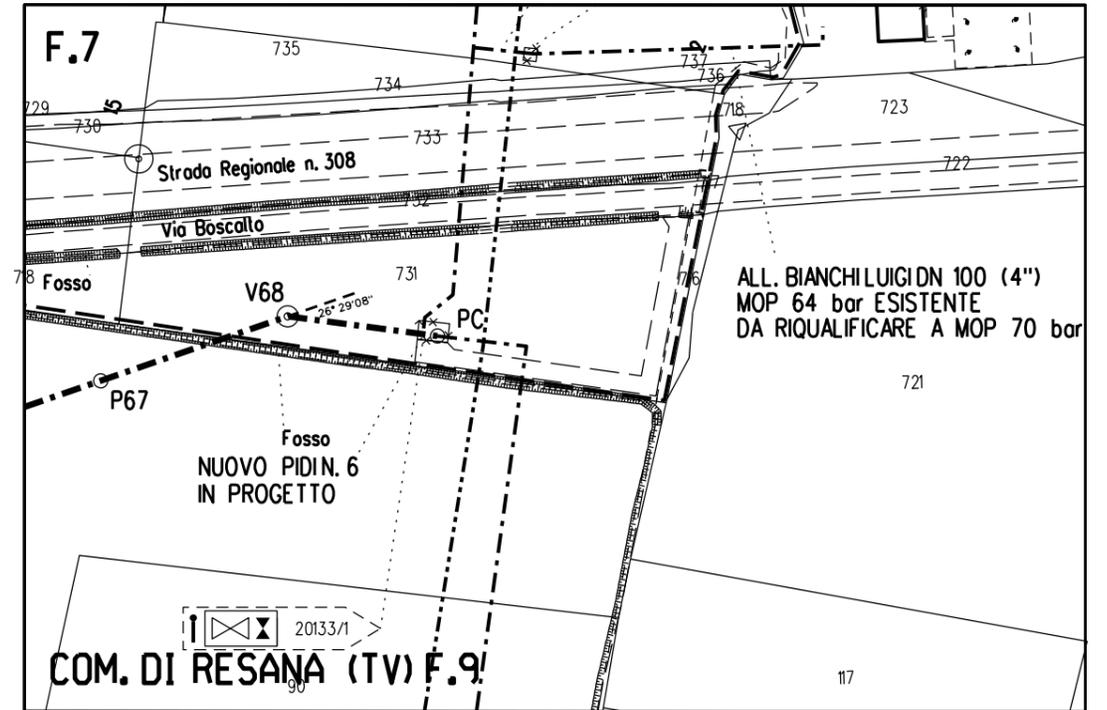

PLANIMETRIA CATASTALE

Scala 1:2000
PLANIMETRIA CATASTALE COMUNE DI RESANA (TV) FG.7-9



1	11/03/21	AGGIORNAMENTO	IEMBO	LUMINARI	MONTALBANO
0	04/11/20	EMISSIONE	IEMBO	LUMINARI	MONTALBANO
REV.	DATA	DESCRIZIONE	DISEGN.	CONTR.	APPROV.
Proprietario		Progettista	DISEGNO		
		 consulenza materiali - ispezioni - saldatura progettazione - direzione lavori	MI-20129-02		
Impianto:			REVISIONE 1		
DERIVAZIONE PER RESANA DN 300 (12") – DP 75 bar			COMMESSA NR/16025/R-L02 COD. TEC. 20129		
PROGETTO DI MASCHERAMENTO IMPIANTO (P.I.D.I.) N.2			SCALA -		
			FOGLIO 1 di 3		


NOTE:

- Mettere a dimora le piante come riportato in planimetria
- Utilizzare piante h. 0.60 – 0.80 m



DER. PER RESANA DN 300 (12") - DP 24 bar
 PROGETTO DI MASCHERAMENTO IMPIANTO (P.I.D.I.) N.2

COMMESSA
 NR/16025/R-L02
 COD. TEC.
 20129
 MI-20129-02
 Fg. 2 di 3

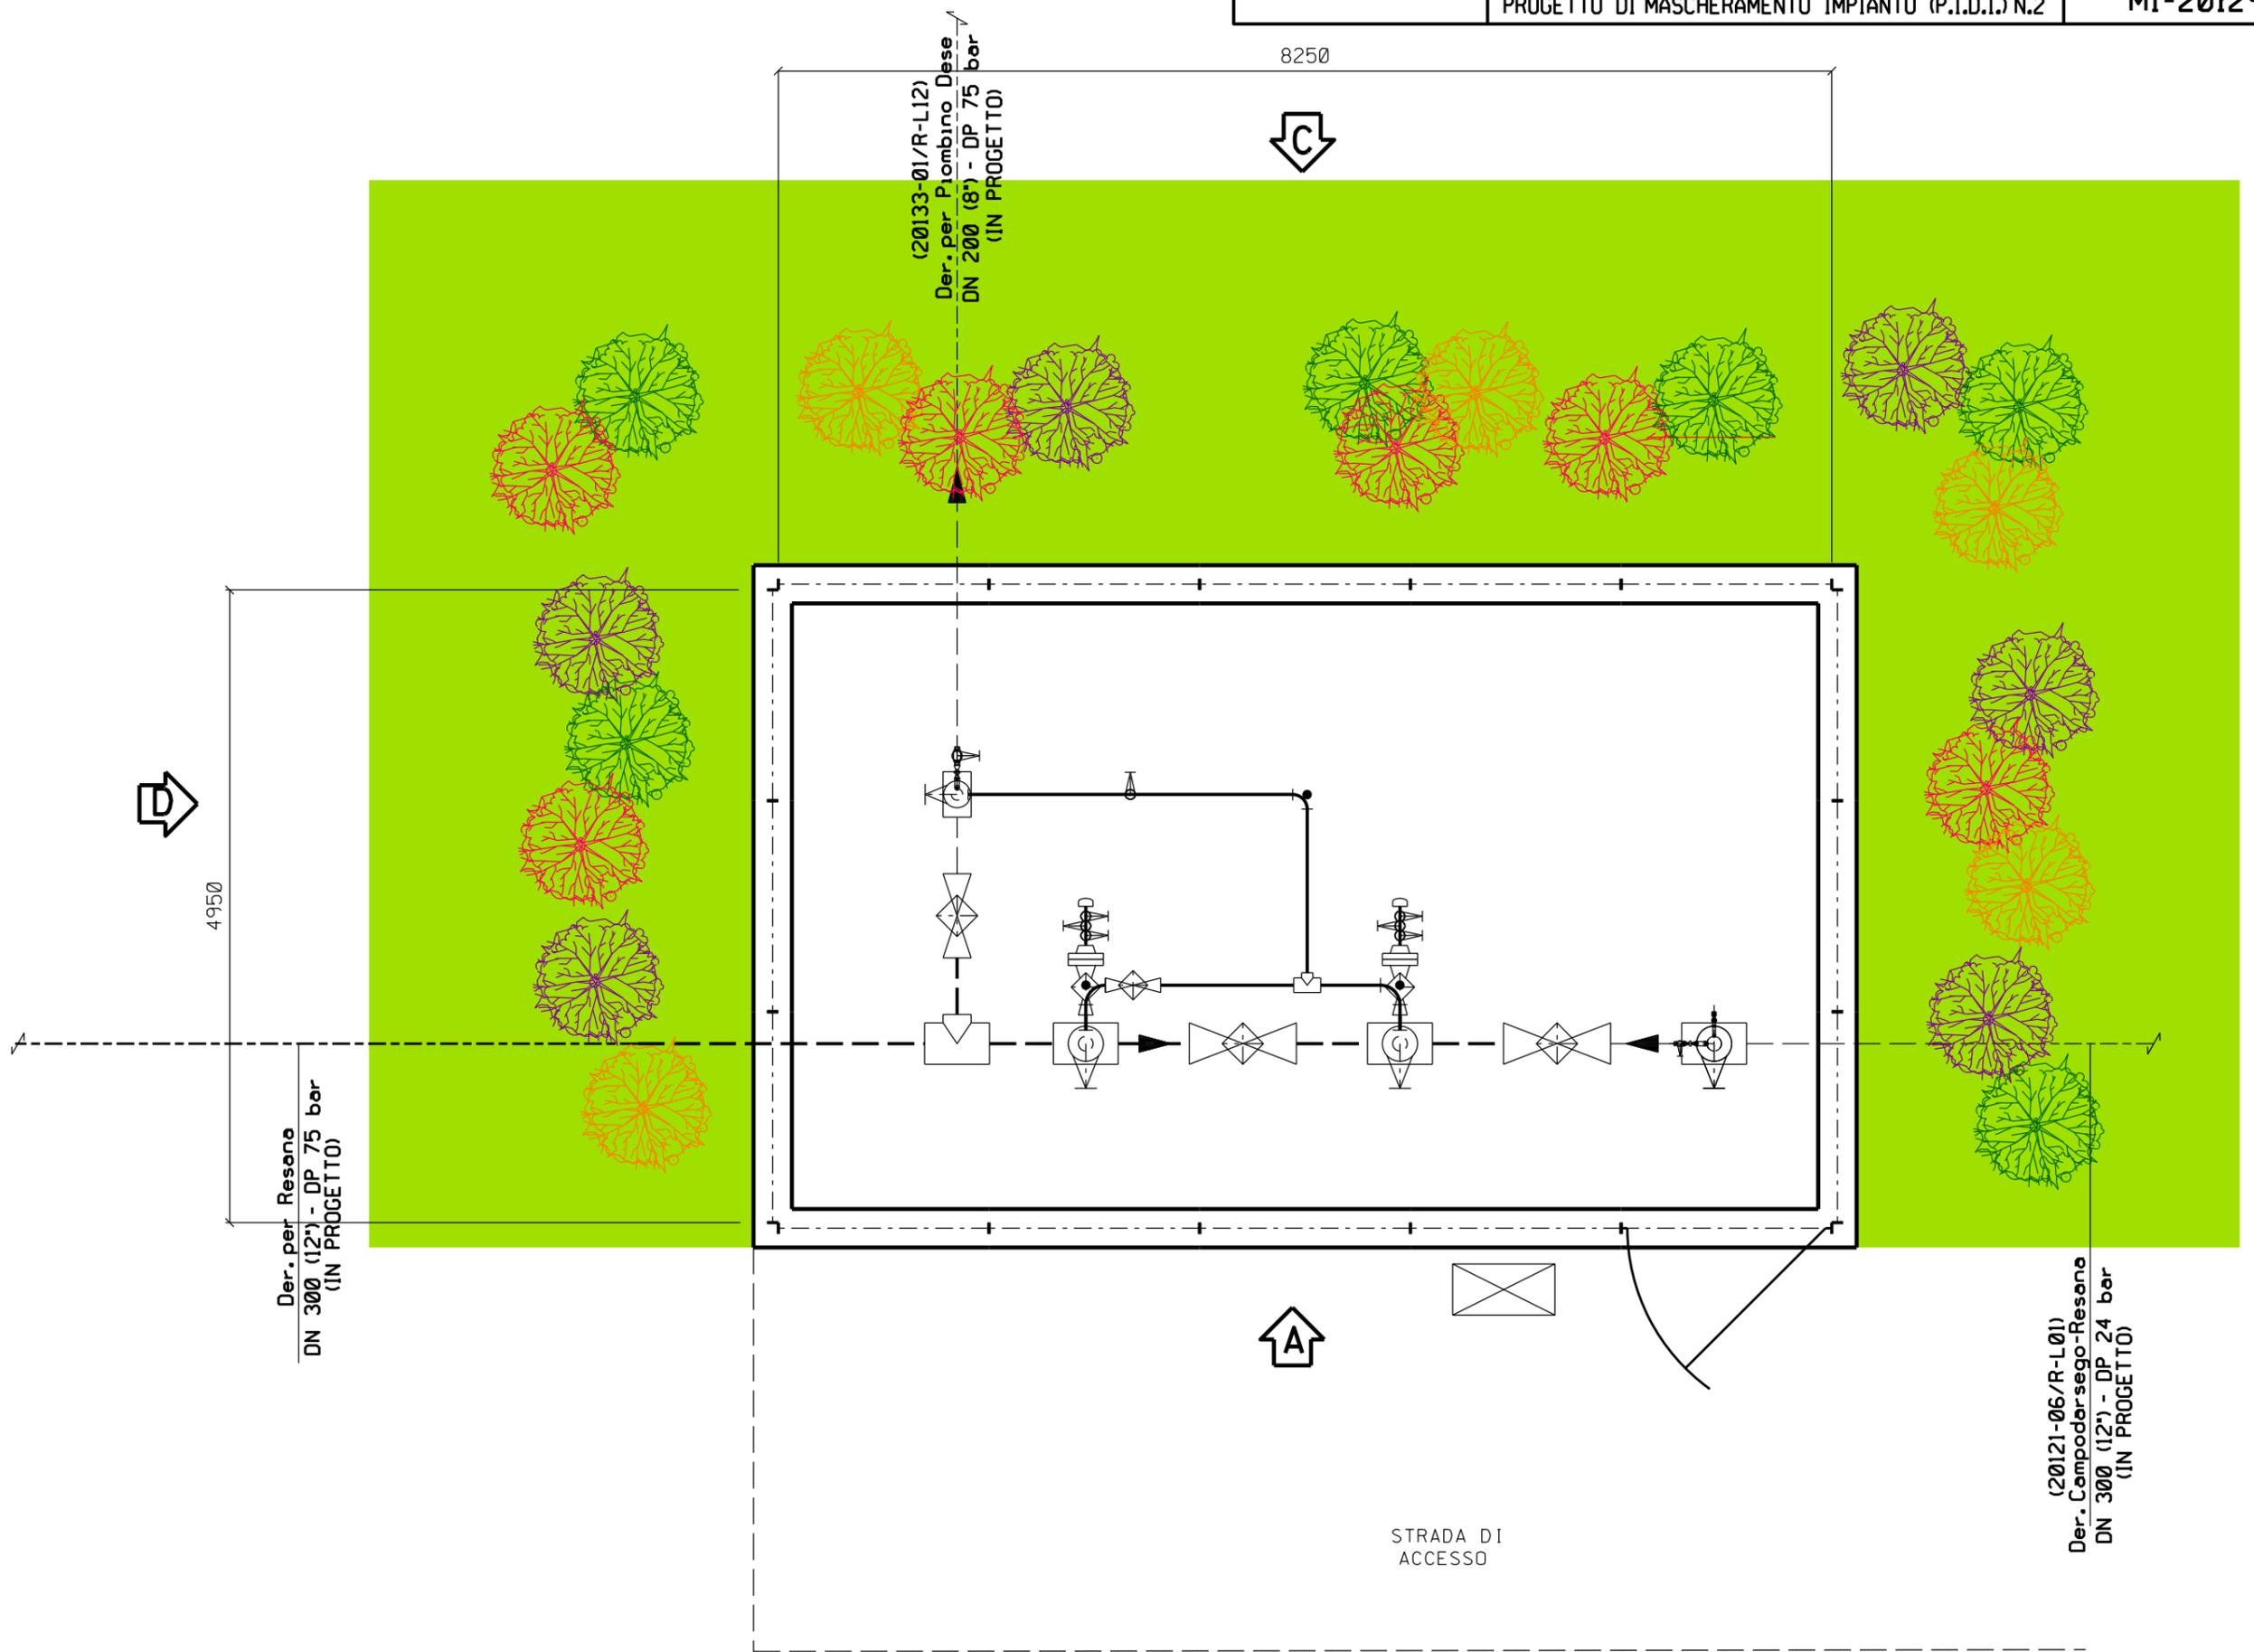




DER. PER RESANA DN 300 (12") - DP 24 bar

COMMESSA
NR/16025/R-L02
COD. TEC.
20129



Fg. 3 di 3

PROGETTO DI MASCHERAMENTO IMPIANTO (P.I.D.I.) N.2

MI-20129-02

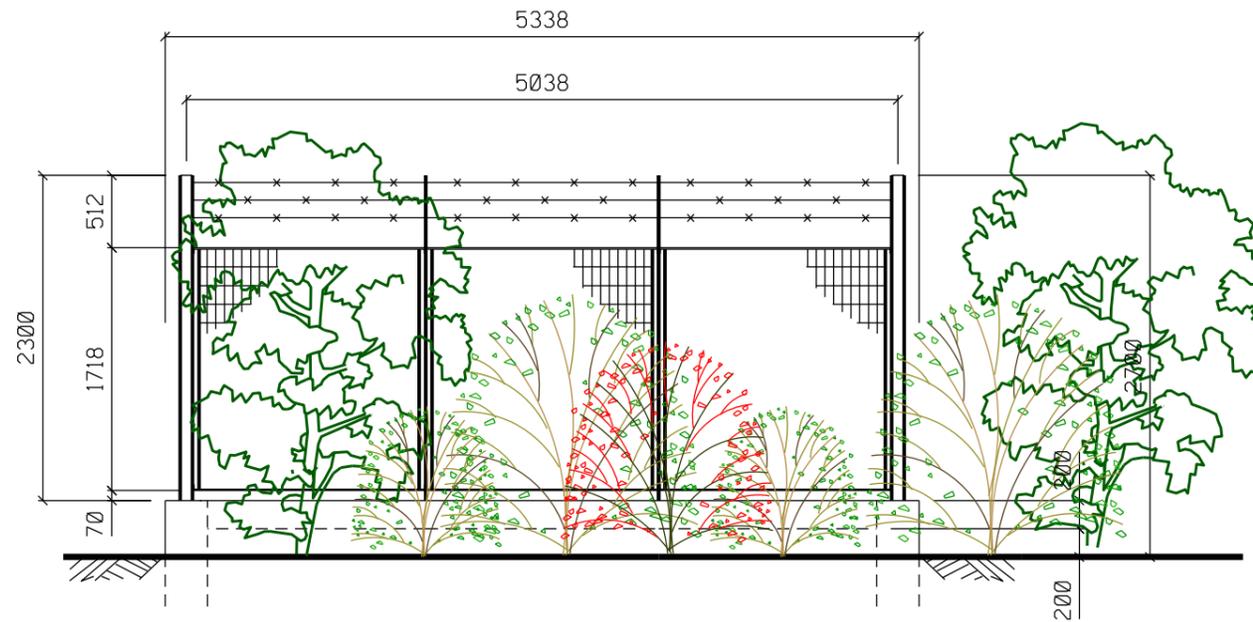

PROSPETTO B

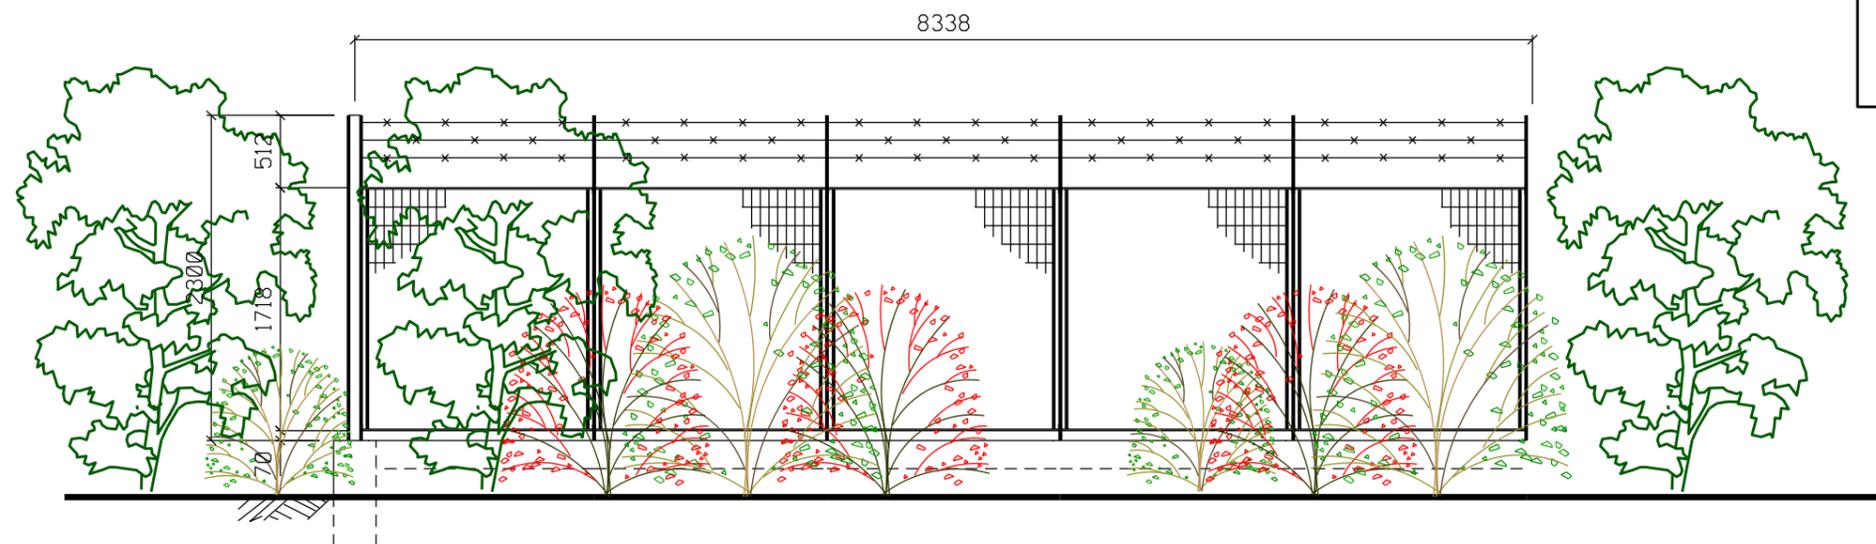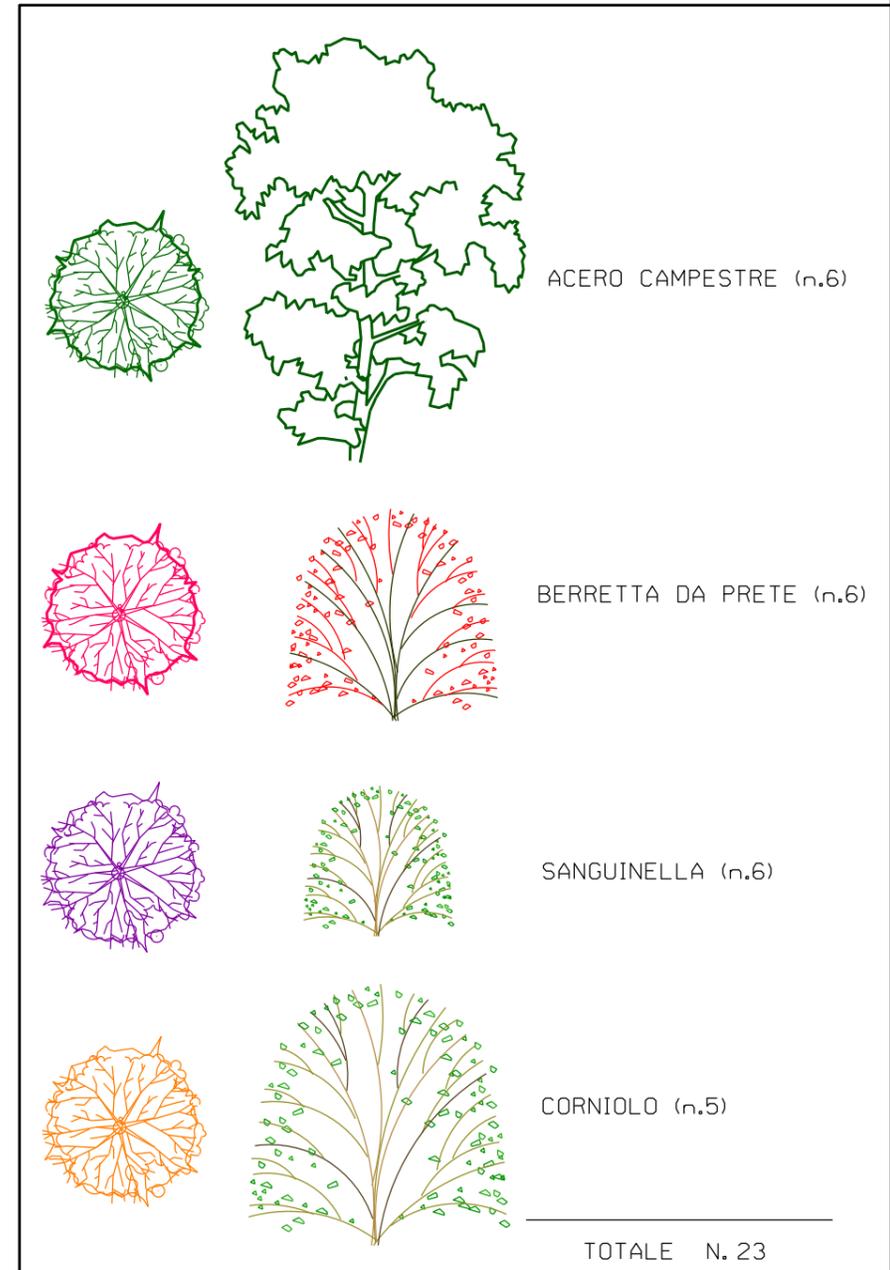

PROSPETTO C