


DISEGNI DI RIFERIMENTO	N.
PLANIMETRIA CATASTALE	P-RV-20133-01

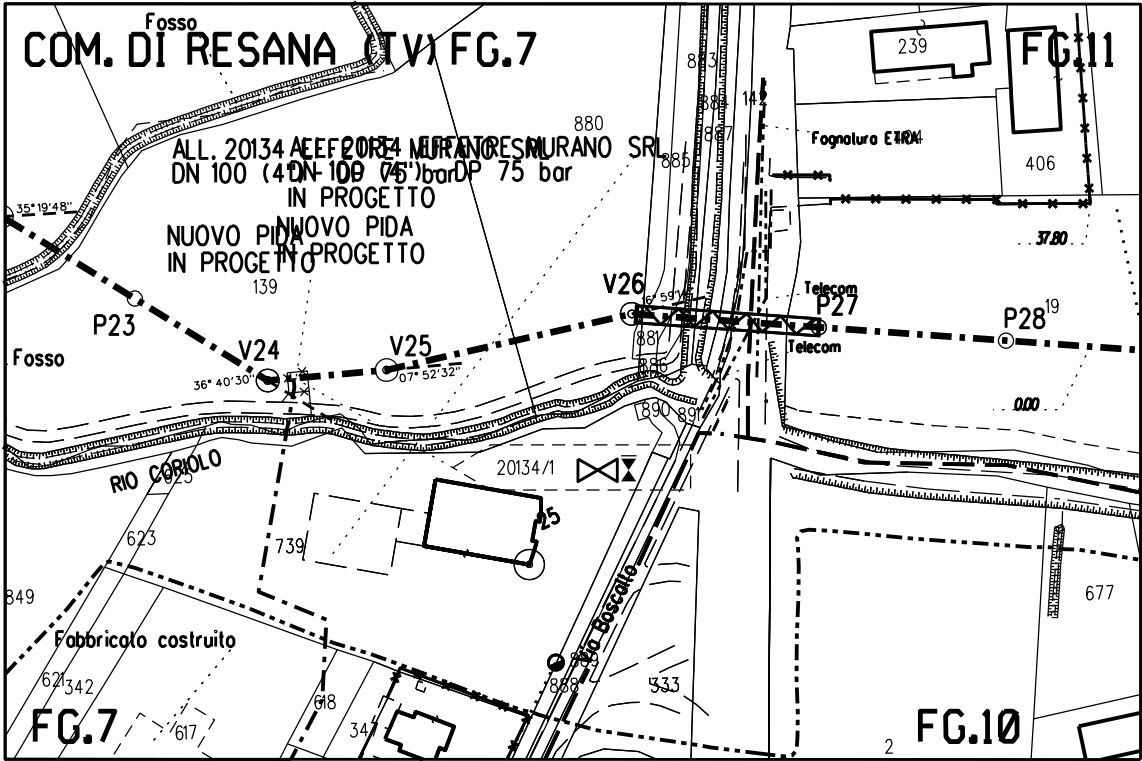

PLANIMETRIA CATASTALE

Scala 1:2000
PLANIMETRIA CATASTALE COMUNE DI RESANA (TV) FG. 7



NOTE:

- Mettere a dimora le piante come riportato in planimetria
- Utilizzare piante h. 0.60 - 0.80 m

1	11/03/21	AGGIORNAMENTO	IEMBO	LUMINARI	MONTALBANO
0	04/11/20	EMISSIONE	IEMBO	LUMINARI	MONTALBANO
REV.	DATA	DESCRIZIONE	DISEGN.	CONTR.	APPROV.
Proprietario		Progettista	DISEGNO		
			MI-20133-02		
Impianto:			REVISIONE 1		
DERIVAZIONE PER PIOMBINO DESE DN 200 (8") – DP 75 bar			COMMESSA NR/16025/R-L12 COD. TEC. 20133		
PROGETTO DI MASCHERAMENTO IMPIANTO (P.I.D.A.) N.2			SCALA -		
			FOGLIO 1 di 3		



DER. PER PIOMBINO DESE DN 200 (8") - DP 75 bar
P.I.D.A. N. 2

PROGETTO DI MASCHERAMENTO IMPIANTO (P.I.D.A.) N.2



COMMESSA
NR/16025/R-L12
COD. TEC.
20133

Fg. 2 di 3

MI-20133-02



4950

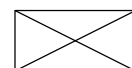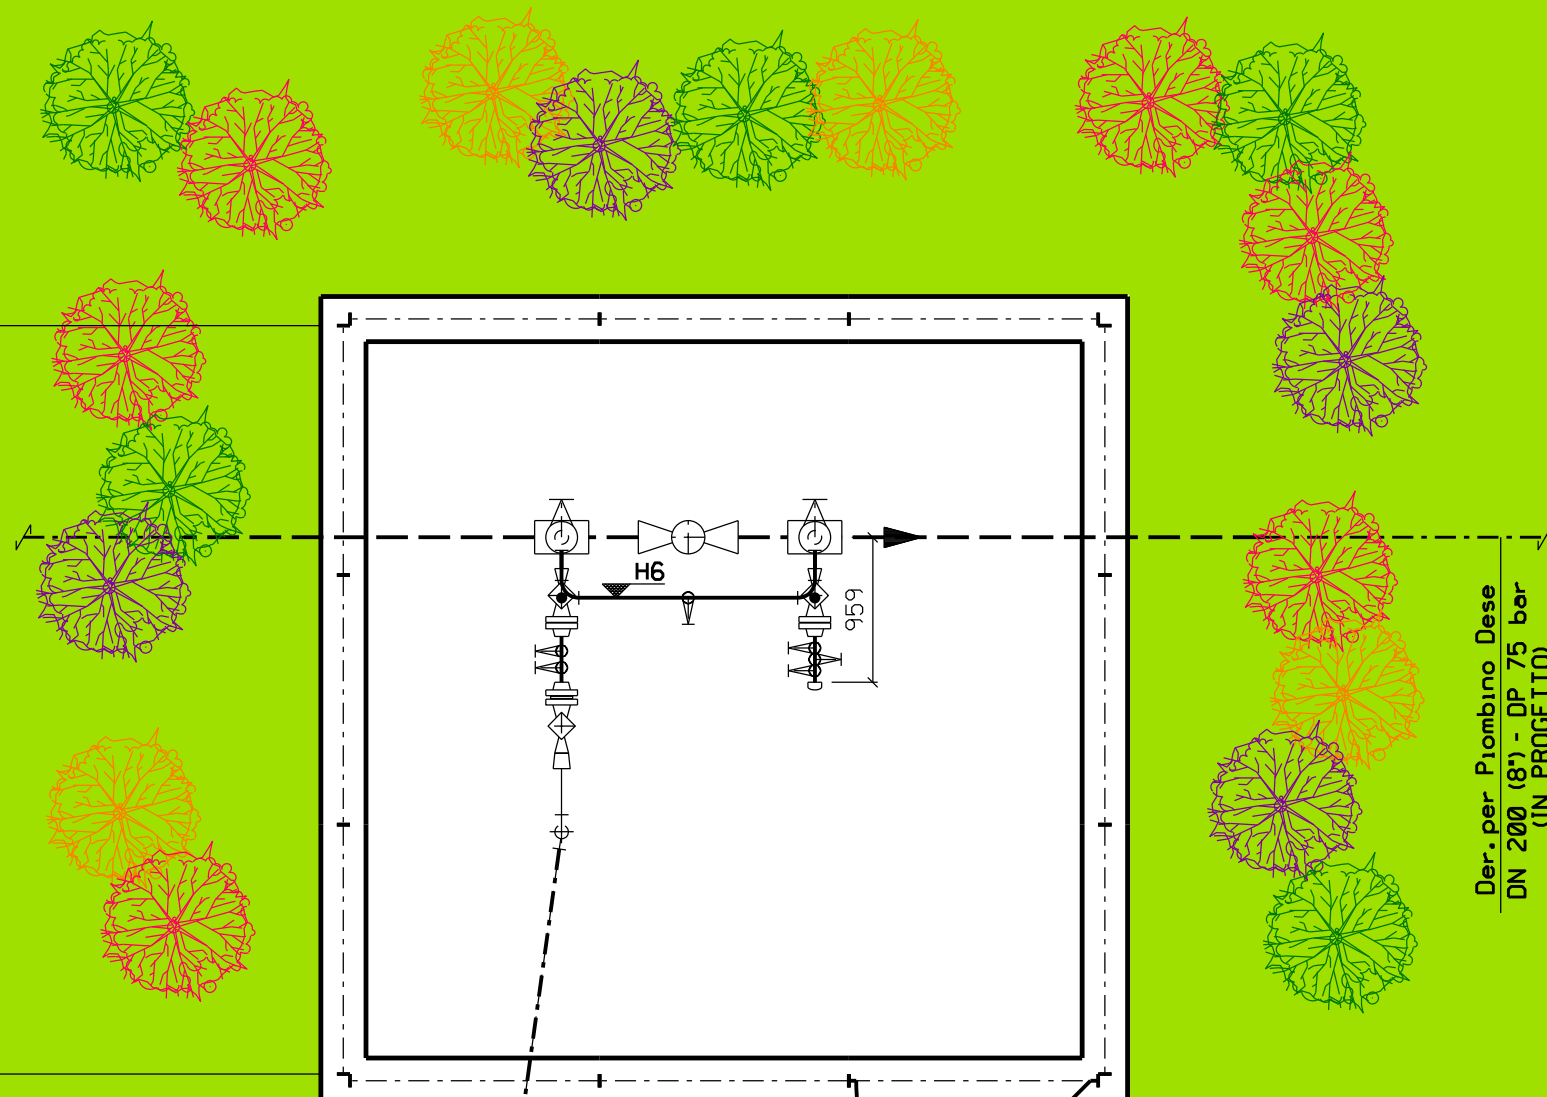

ALL. EFFETRE MURANO SRL DN 100 (4'')
DP 75 bar IN PROGETTO

STRADA DI
ACCESSO




DER. PER PIOMBINO DESE DN 200 (8") - DP 75 bar
P.I.D.A. N. 2

PROGETTO DI MASCHERAMENTO IMPIANTO (P.I.D.A.) N.2


COMMESSA
NR/16025/R-L12
COD. TEC.
20133

Fg. 3 di 3



MI-20133-02

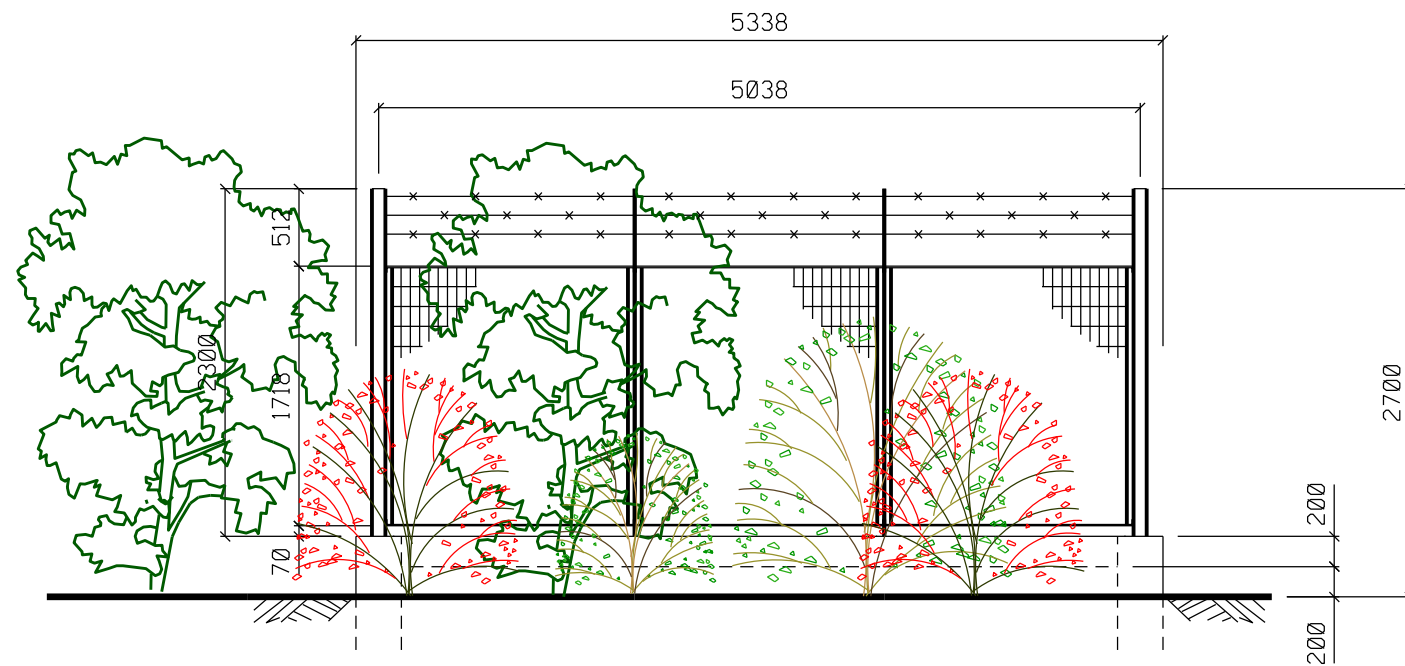



PROSPETTO B

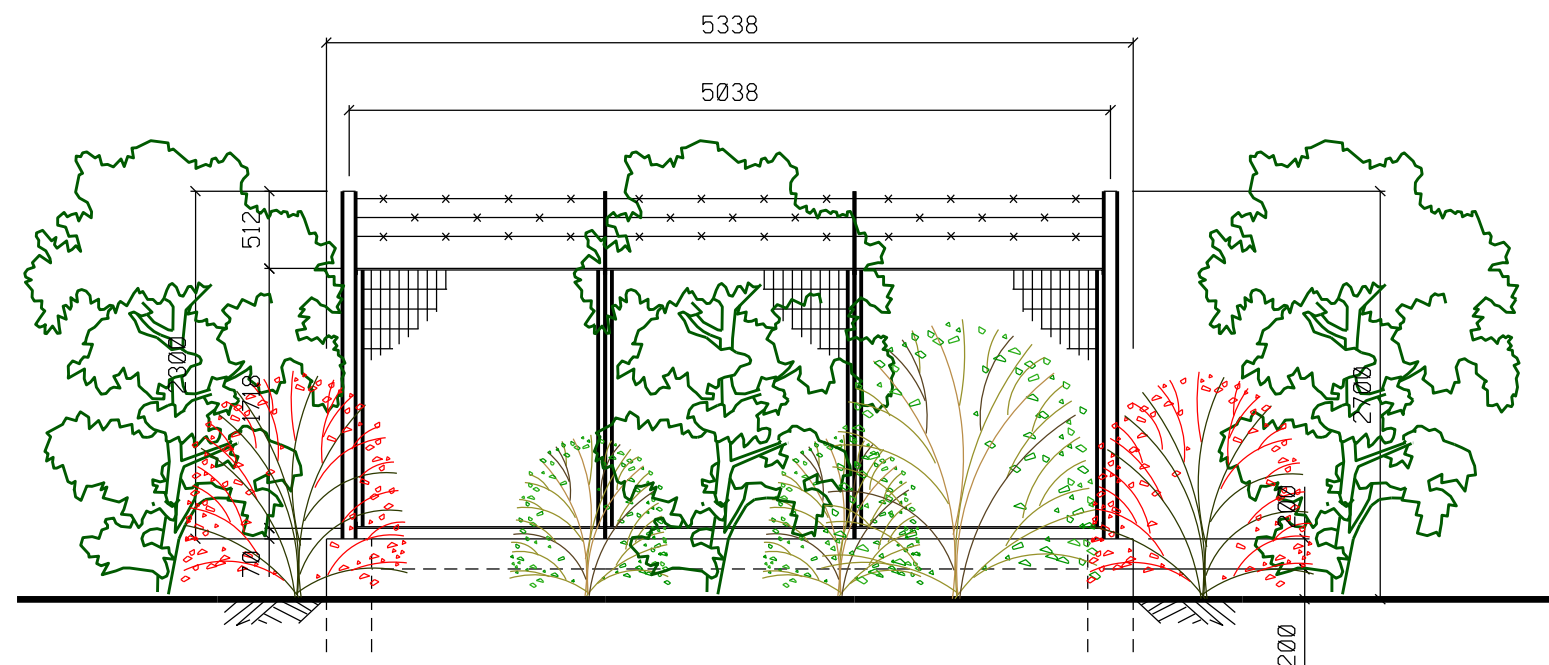



PROSPETTO C

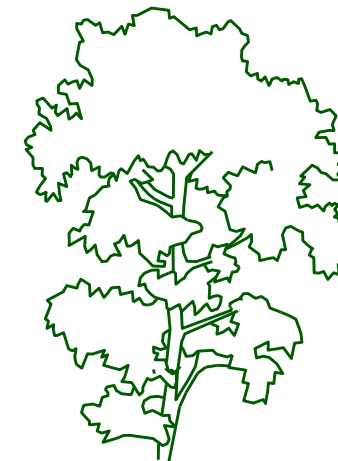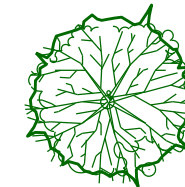



ACERO CAMPESTRE (n.5)

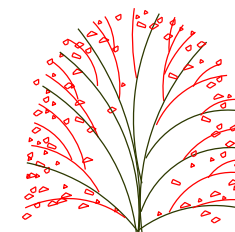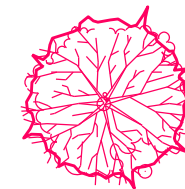

BERRETTA DA PRETE (n.6)

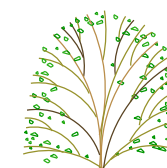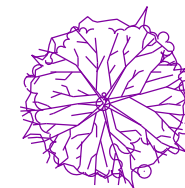

SANGUINELLA (n.4)

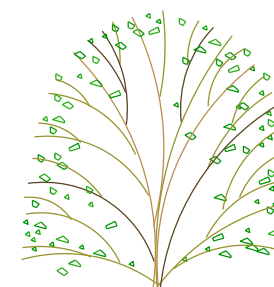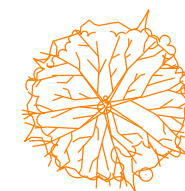

CORNIOLO (n.4)

TOTALE N. 19