



PIANTA RIFUGIO 1:50
VUE EN PLAN ABRI 1:50

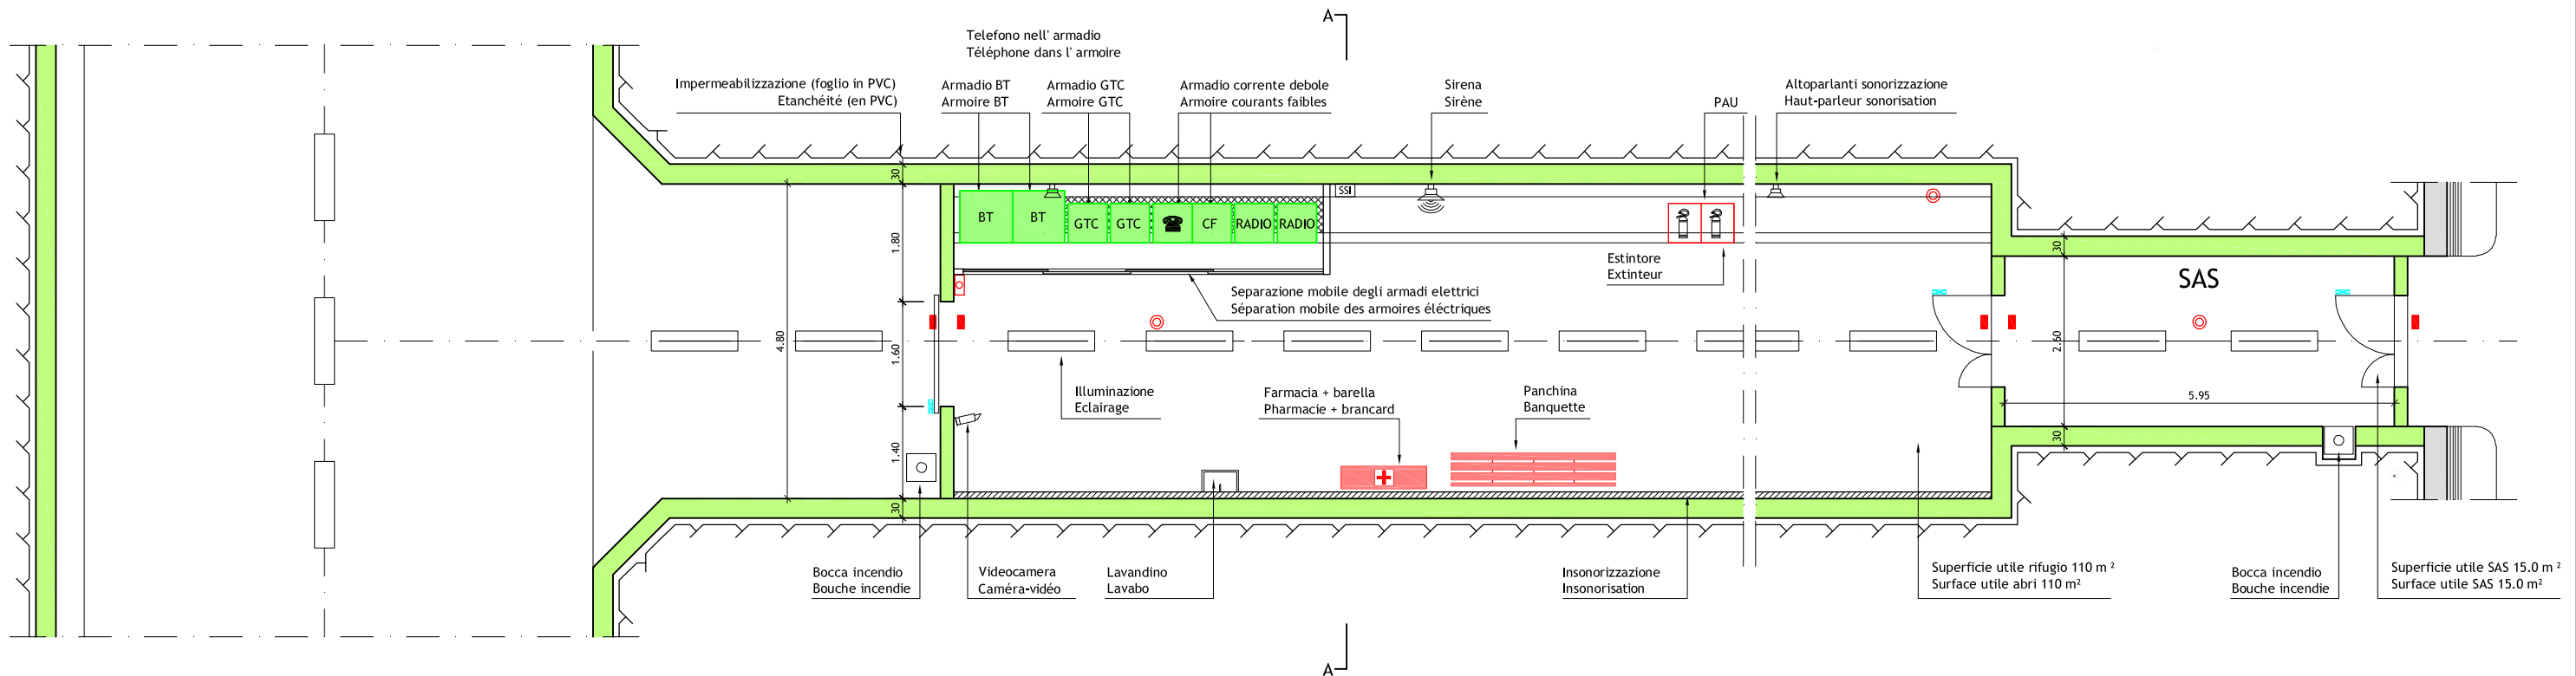

SEZIONE A-A 1:25
COUPE A-A 1:25

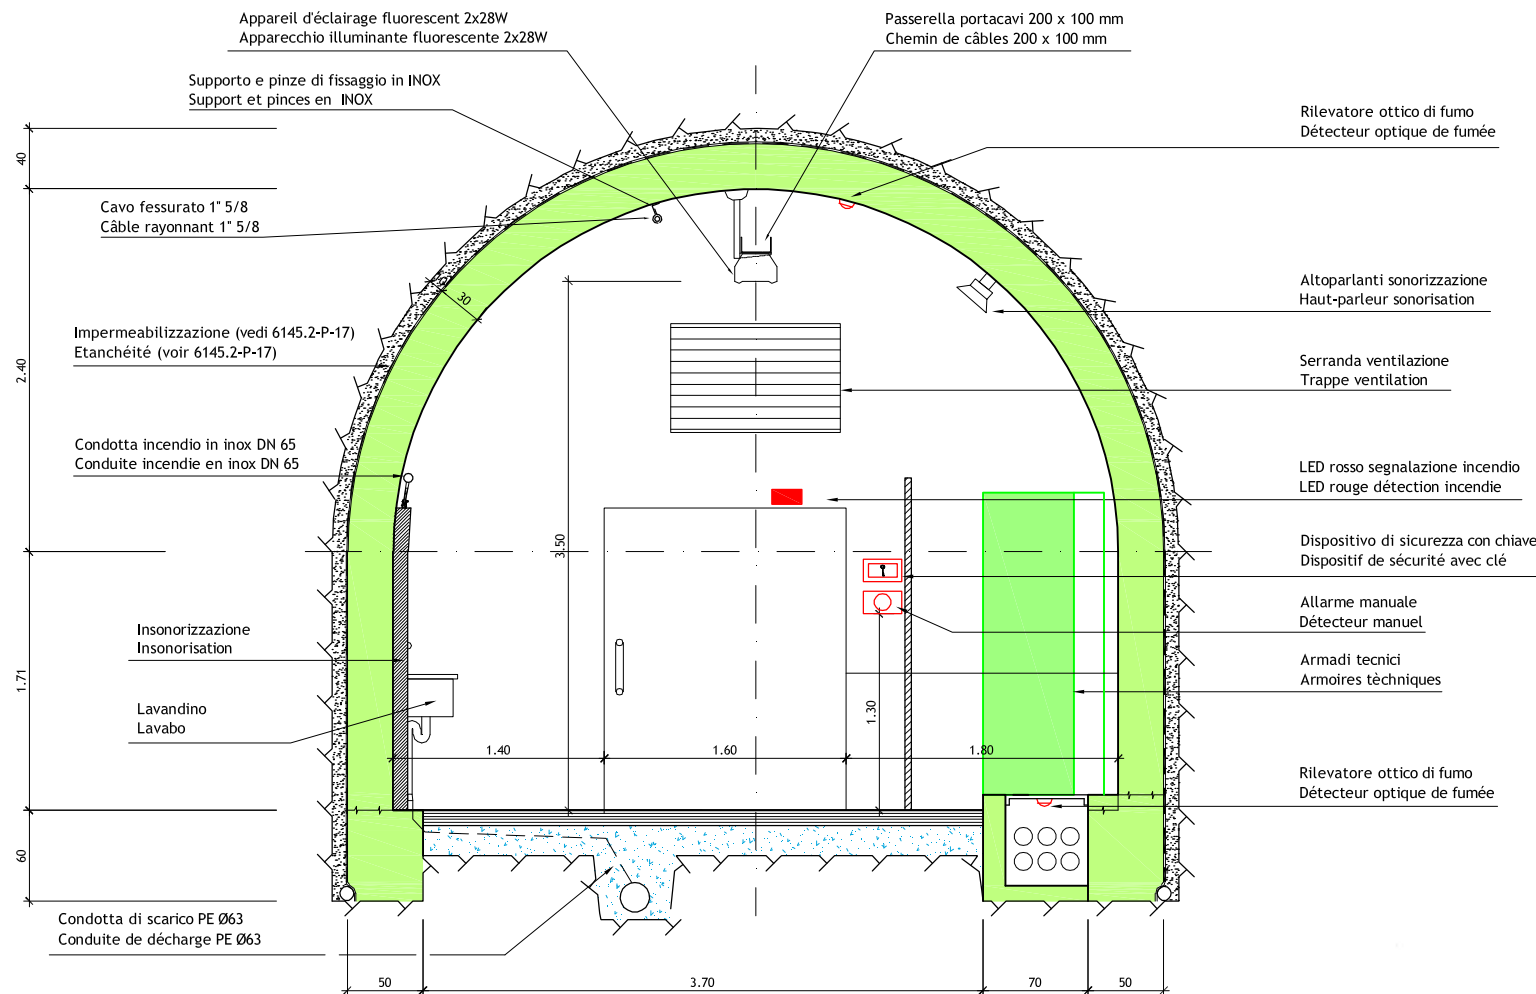

Note / Notes

- Per impianti vedi disegni relativi
- Equipements voir dessins relatifs

LEGENDA
LEGENDE

- Rilevatore ottico di fumo (DéTECTEUR OPTIQUE DE FUMÉE)
- Allarme manuale incendio (DéTECTEUR MANUEL incendie)
- LED rosso segnalazione incendio (LED rouge détection incendie)
- Sensore magnetico (Capteur magnétique)
- Bocca incendio (Bouche incendie)
- Apparecchio illuminante fluorescente 2x28W (Appareil d'éclairage fluorescent 2x28W)
- SS1 Stazione sicurezza incendio (Station sécurité incendie)



LOMBARDI SA
INGEGNERI CONSULENTI

Traforo Autostrada del Fréjus / Tunnel Routier du Fréjus
COSTRUZIONE GALLERIA DI SICUREZZA / CONSTRUCTION GALERIE DE SECURITE

PROGETTO DEFINITIVO 2006 / PROJET 2006

GALLERIA DI SICUREZZA / GALERIE DE SECURITE
DISPOSIZIONE TIPO DEGLI IMPIANTI NEI RIFUGI / DISPOSITION TYPIQUE DES EQUIPEMENTS DANS LES ABRIS

24.11.2006	Dom	Ru	Mo	Aggiornamento / Mise à jour	B
					A

DATA	DISEGNATO	COSTRUITO	VISTO	Nome file:	No. 6145.2-018	A
15.09.2006	Dom	GS/GL/UG	Mo	6145.2-P-018A		

Formato:	84x60	Scala:	1:25/50	No. L. F.	No. Com.
----------	-------	--------	---------	-----------	----------

Progettisti: Ing. Andrea Mordasini, Dott. Ing. Marco Russo - Lombardi SA

SCALA GRAFICA - ECHELLE GRAPHIQUE :

