DATI TECNICI FUNZIONALI

N. SCHEDA DI DETTAGLIO

RICOSTITUZIONE FORMAZIONE LINEARE

RIMBOSCHIMENTO DIFFUSO

RIPRISTINO AREA VERDE URBANO/ORNAMENTALE

MASCHERAMENTO IMPIANTO

INDIVIDUAZIONE TRATTO

IMPIANTO

STAZIONE DI MONITORAGGIO

CONFINI AMMINISTRATIVI

DATI CARATTERISTICI

DATI DI COSTRUZIONE

PRESSIONE MASSIMA DI ESERCIZIO (MOP) 64.0 bar

RIVESTIMENTO GIUNTI DI SALDATURA

FASCE TERMORESTRINGENTI

DATI GENERALI

DN	100	[4"]	2907.00 m

LUNGHEZZA TOTALE IMPIANTO 2907.00 m.

PLANIMETRIA 1:2000

CONFINI AMMINISTRATIVI

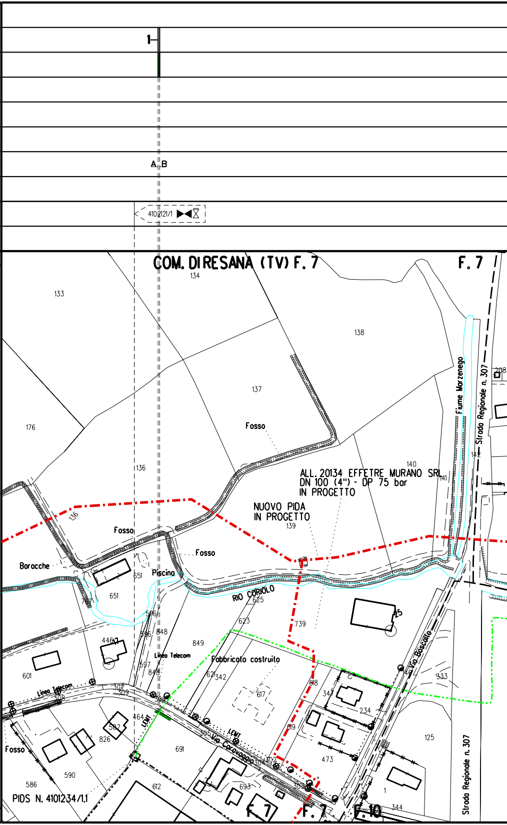
1
A B
410212/1
COM. DI RESANA (TV) F. 7
F. 7
134
133
138
137
176
136
Fosso
140
141
142
208
Fiume Marzenego
Strada Regionale n. 307
ALL. 20134 EFFETRE MURANO SRL
DN 100 (4") - DP 75 bar
IN PROGETTO
NUOVO PIDA
IN PROGETTO
139
Baracche
Piscina
651
RIO CORIOLO
625
25
739
623
596
848
849
446
601
Linea Telecom
Fabbricato costruito
621
342
597
618
617
347
234
146
333
Via Boscalto
307
309
308
306
464
LEMT
507
826
305
Via Caravaggio
619
125
691
473
302
304
303
590
586
612
693
1
344
PIDS N. 4101234/1.1
F. 7
F. 7
F. 10

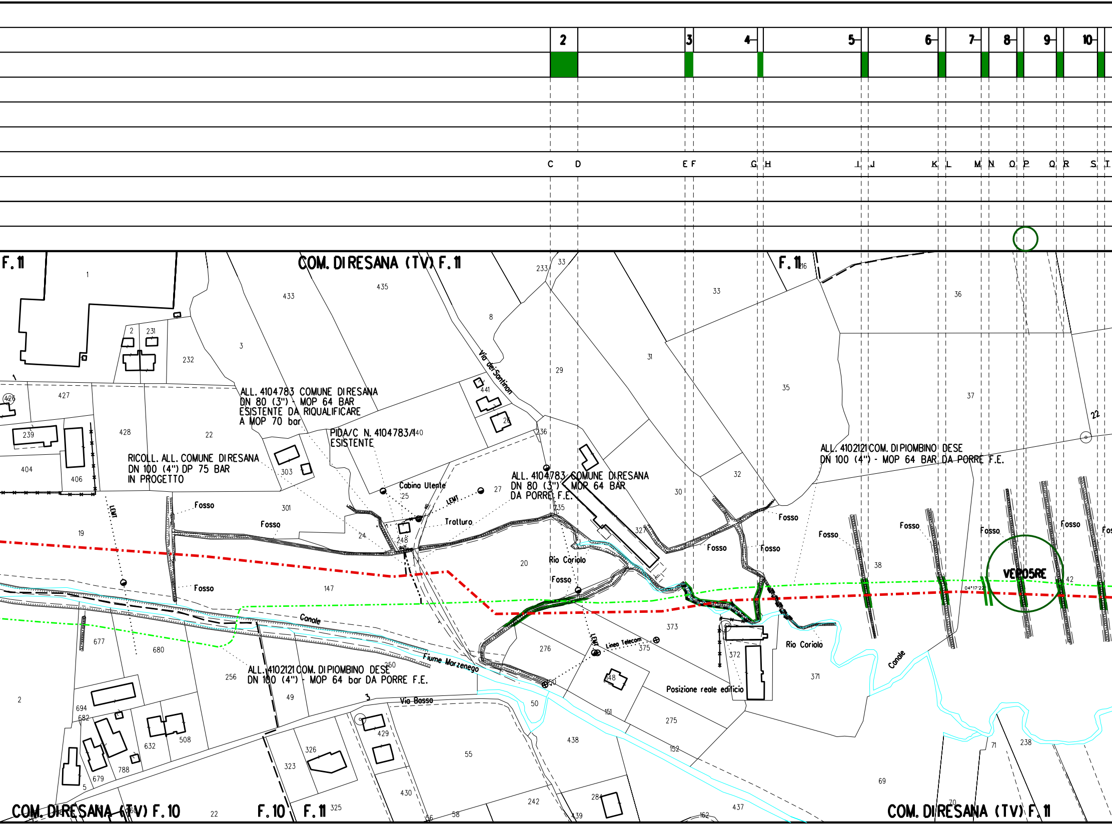

2
3
4
5
6
7
8
9
10
C
D
E F
G H
I J
K L
M N
O P
Q R
S T
F. 11
COM. DIRESANA (TV) F. 11
F. 11
1
433
435
233
33
216
2
231
232
3
8
33
36
Via dei Santinon
29
31
35
37
426
427
428
22
441
26
239
ALL. 4104783 COMUNE DIRESANA
DN 80 (3") - MOP 64 BAR
ESISTENTE DA RIQUALIFICARE
A MOP 70 bar
PIDA/C N. 4104783/1
ESISTENTE
440
236
22
ALL. 4102121 COM. DI PIOMBINO DESE
DN 100 (4") - MOP 64 BAR DA PORRE F.E.
RICOLL. ALL. COMUNE DIRESANA
DN 100 (4") DP 75 BAR
IN PROGETTO
404
406
303
Cabina Utente
25
27
ALL. 4104783 COMUNE DIRESANA
DN 80 (3") - MOP 64 BAR
DA PORRE F.E.
32
30
LENT
LENT
Fosso
301
Fosso
Trattura
235
Fosso
Fosso
Fosso
Fosso
Fosso
Fosso
Fosso
Fosso
Fosso
19
24
248
327
20
Rio Coriolo
38
VER05RE
42
04°17'22"
147
Fosso
Fosso
Canale
373
LENT
Linea Telecom
375
Rio Coriolo
677
680
Fiume Marzenego
276
372
371
Canale
ALL. 4102121 COM. DI PIOMBINO DESE
DN 100 (4") - MOP 64 bar DA PORRE F.E.
250
256
250
148
Posizione reale edificio
2
49
3
Via Bosso
50
694
682
151
275
429
632
508
438
152
71
238
326
55
788
323
679
5
69
430
242
284
437
70
COM. DIRESANA (TV) F. 10
361
22
F. 10
F. 11
325
56
58
439
162
COM. DIRESANA (TV) F. 11

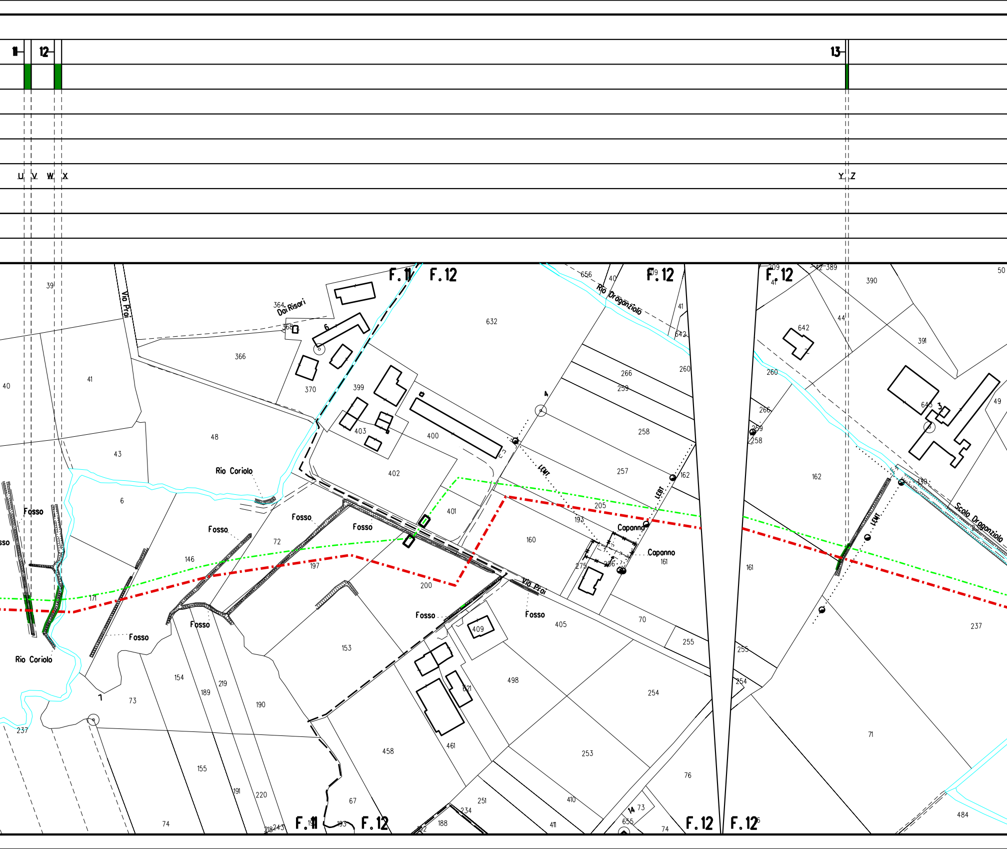
11
12
13
U
V
W
X
Y
Z
F. 11
F. 12
F. 12
F. 12
Via Prai
Dai Risari
Rio Coriolo
Rio Coriolo
Rio Draganziolo
Scolo Draganziolo
Fosso
Fosso
Fosso
Fosso
Fosso
Fosso
Fosso
Fosso
Capanno
Capanno
Via Prai
LEM1
LEB1
LEM1
364
368
366
370
399
403
400
402
401
632
656
40
41
642
260
266
259
258
257
162
205
193
160
275
206
161
70
255
254
405
409
498
253
76
410
251
234
188
411
655
73
74
39
40
41
43
48
6
72
146
197
200
171
154
189
219
190
73
237
155
191
220
74
218
243
153
458
461
621
67
193
192
390
391
44
645
49
50
209
389
237
71
484
4
7
14
3
2

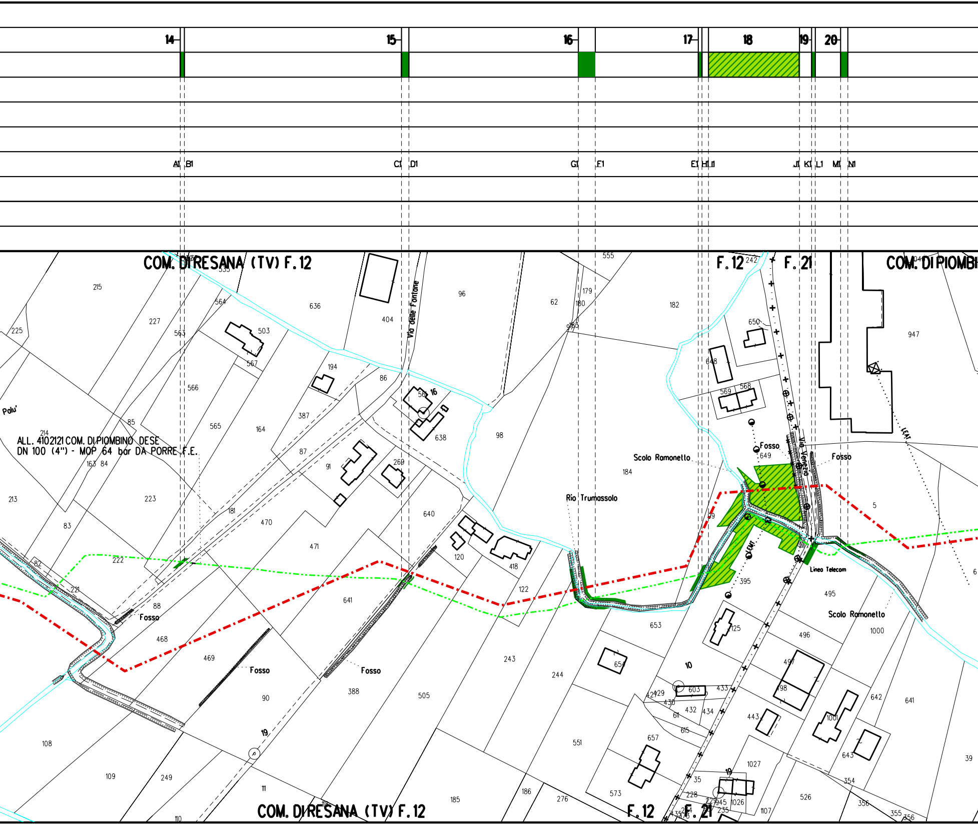
14
15
16
17
18
19
20
A1
B1
C1
D1
G1
F1
E1
H1
I1
J1
K1
L1
M1
N1
COM. DI RESANA (TV) F. 12
F. 12
F. 21
COM. DI PIOMBI
ALL. 4102121 COM. DI PIOMBINO DESE
DN 100 (4") - MOP 64 bar DA PORRE F.E.
Via delle Fontane
Scolo Ramonetto
Rio Trumassolo
Fosso
Via Venezia
Lineo Telecom
Palu'
16
10
19
215
225
227
564
563
503
567
636
404
96
62
179
180
182
555
242
650
947
648
569
568
566
194
86
565
387
164
56
638
98
184
649
214
85
163
84
87
91
269
213
223
181
470
640
5
83
471
120
418
222
82
221
88
468
469
90
641
122
395
653
495
496
1000
125
388
505
243
244
654
603
429
430
432
434
433
611
615
497
498
642
641
443
1001
551
657
108
109
249
111
110
185
186
276
573
35
228
1027
1026
945
235
354
356
355
526
1107
643
39
535
99
6
COM. DI RESANA (TV) F. 12
F. 12
F. 21

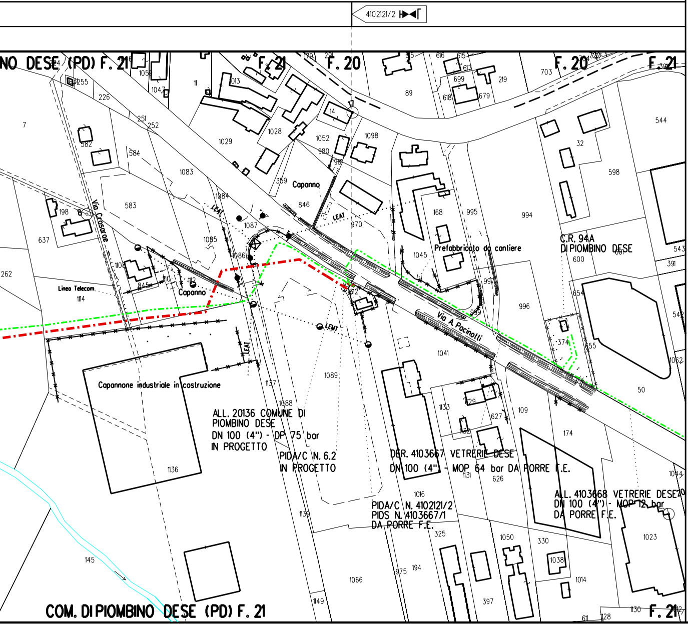
4102121/2
NO DESE (PD) F. 21
F. 21
F. 20
F. 20
F. 21
Via Crosarae
Via A. Pacinotti
Capanno
Capanno
Prefabbricato da cantiere
C.R. 94A
DI PIOMBINO DESE
Linea Telecom.
LEAT
LEMT
Capannone industriale in costruzione
ALL. 20136 COMUNE DI
PIOMBINO DESE
DN 100 (4") - DP 75 bar
IN PROGETTO
PIDA/C N. 6.2
IN PROGETTO
DER. 4103667 VETRERIE DESE
DN 100 (4") - MOP 64 bar DA PORRE F.E.
PIDA/C N. 4102121/2
PIDS N. 4103667/1
DA PORRE F.E.
ALL. 4103668 VETRERIE DESE
DN 100 (4") - MOP 12 bar
DA PORRE F.E.
COM. DI PIOMBINO DESE (PD) F. 21
F. 21

LEGENDA

-·-·-·-·-	METANODOTTO IN PROGETTO
-·-·-·-·-	METANODOTTI IN ESERCIZIO
-··-··-··-	METANODOTTI DA DISMETTERE
-·-·-·-·-	METANODOTTI IN PROGETTO DA ALTRA OPERA
▨	Rimboschimento diffuso
■	Ricostituzione formazione lineare
▦	Ripristino area verde urbano/ornamentale
▨	Mascheramento impianto
○	Stazione di monitoraggio Vegetazione, Flora, Fauna ed Ecosistemi

Il presente disegno e' di proprieta' aziendale - La societa' tutelera' i propri diritti a termine di legge.

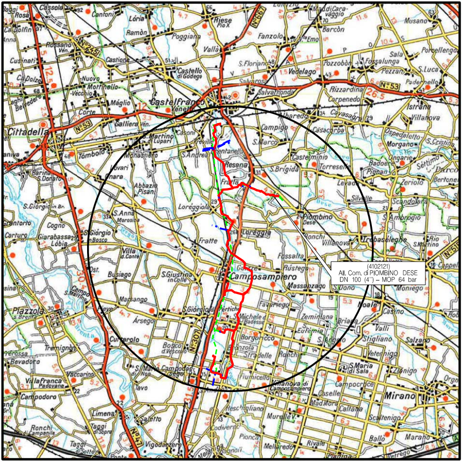
(4102121)
All. Com. di PIOMBINO DESE
DN 100 (4") – MOP 64 bar
Castelfranco Veneto
Cittadella
Resana
Piombino Dese
Loreggia
Camposampiero
Massanzago
Noale
Mirano
Trebaseleghe
Fratte
S.Giustina in Colle
Vedelago
Castello di Godego
Riese Pio X
Piazzola s.Brenta
Campodarsego
Borgoricco
S.Andrea
Loreggiola
Levada
Zeminiana
S.Giorgio delle Pertiche
Villanova di Camposampiero
Curtarolo
N.307
N.53
N.245
N.515
N.47

COROGRAFIA **SCALA 1:** 200.000

Nei Comuni di PIOMBINO DESE,RESANA

Dott. MONTALBANO MIRELLA n. 362

1	11/03/2021	AGGIORNAMENTO	IEMBO	LUMINARI	MONTALBANO
0	04/11/2020	EMISSIONE	IEMBO	LUMINARI	MONTALBANO
Rev.	Data	Descrizione	Disegn.	Contr.	Approv.

Proprietario snam

Progettista COMIS consulenza materiali - ispezioni - saldatura progettazione - direzione lavori

Disegno P-DISM-RV-9110609

Impianto: ALL. 4102121 PER PIOMBINO DESE
Variante: Dismissione 4102121 All. Comune di Piombino Dese DN 100 (4") - MOP 64 bar

Revisione 1

Comm. NR/05194/R-L16

Cod.tec. 9110609

PLANIMETRIA CATASTALE CON TIPOLOGIE
DI RIPRISTINO VEGETAZIONALE

Scala 1:2000