


FUNZIONALI	N. SCHEDA DI DETTAGLIO
	RICOSTITUZIONE FORMAZIONE LINEARE
	RIMBOSCHIMENTO DIFFUSO
	RIPRISTINO AREA VERDE URBANO/ORNAMENTALE
TECNICI	MASCHERAMENTO IMPIANTO
	INDIVIDUAZIONE TRATTO
DATI	IMPIANTO
	STAZIONE DI MONITORAGGIO
	CONFINI AMMINISTRATIVI

DATI CARATTERISTICI	
DATI DI COSTRUZIONE	
PRESSIONE MASSIMA DI ESERCIZIO (MOP)	12.0 bar
RIVESTIMENTO GIUNTI DI SALDATURA	
FASCE TERMORESTRINGENTI	
DATI GENERALI	
DN	100 [4"] 329.00 m
LUNGHEZZA TOTALE IMPIANTO	329.00 m.
CONFINI AMMINISTRATIVI	

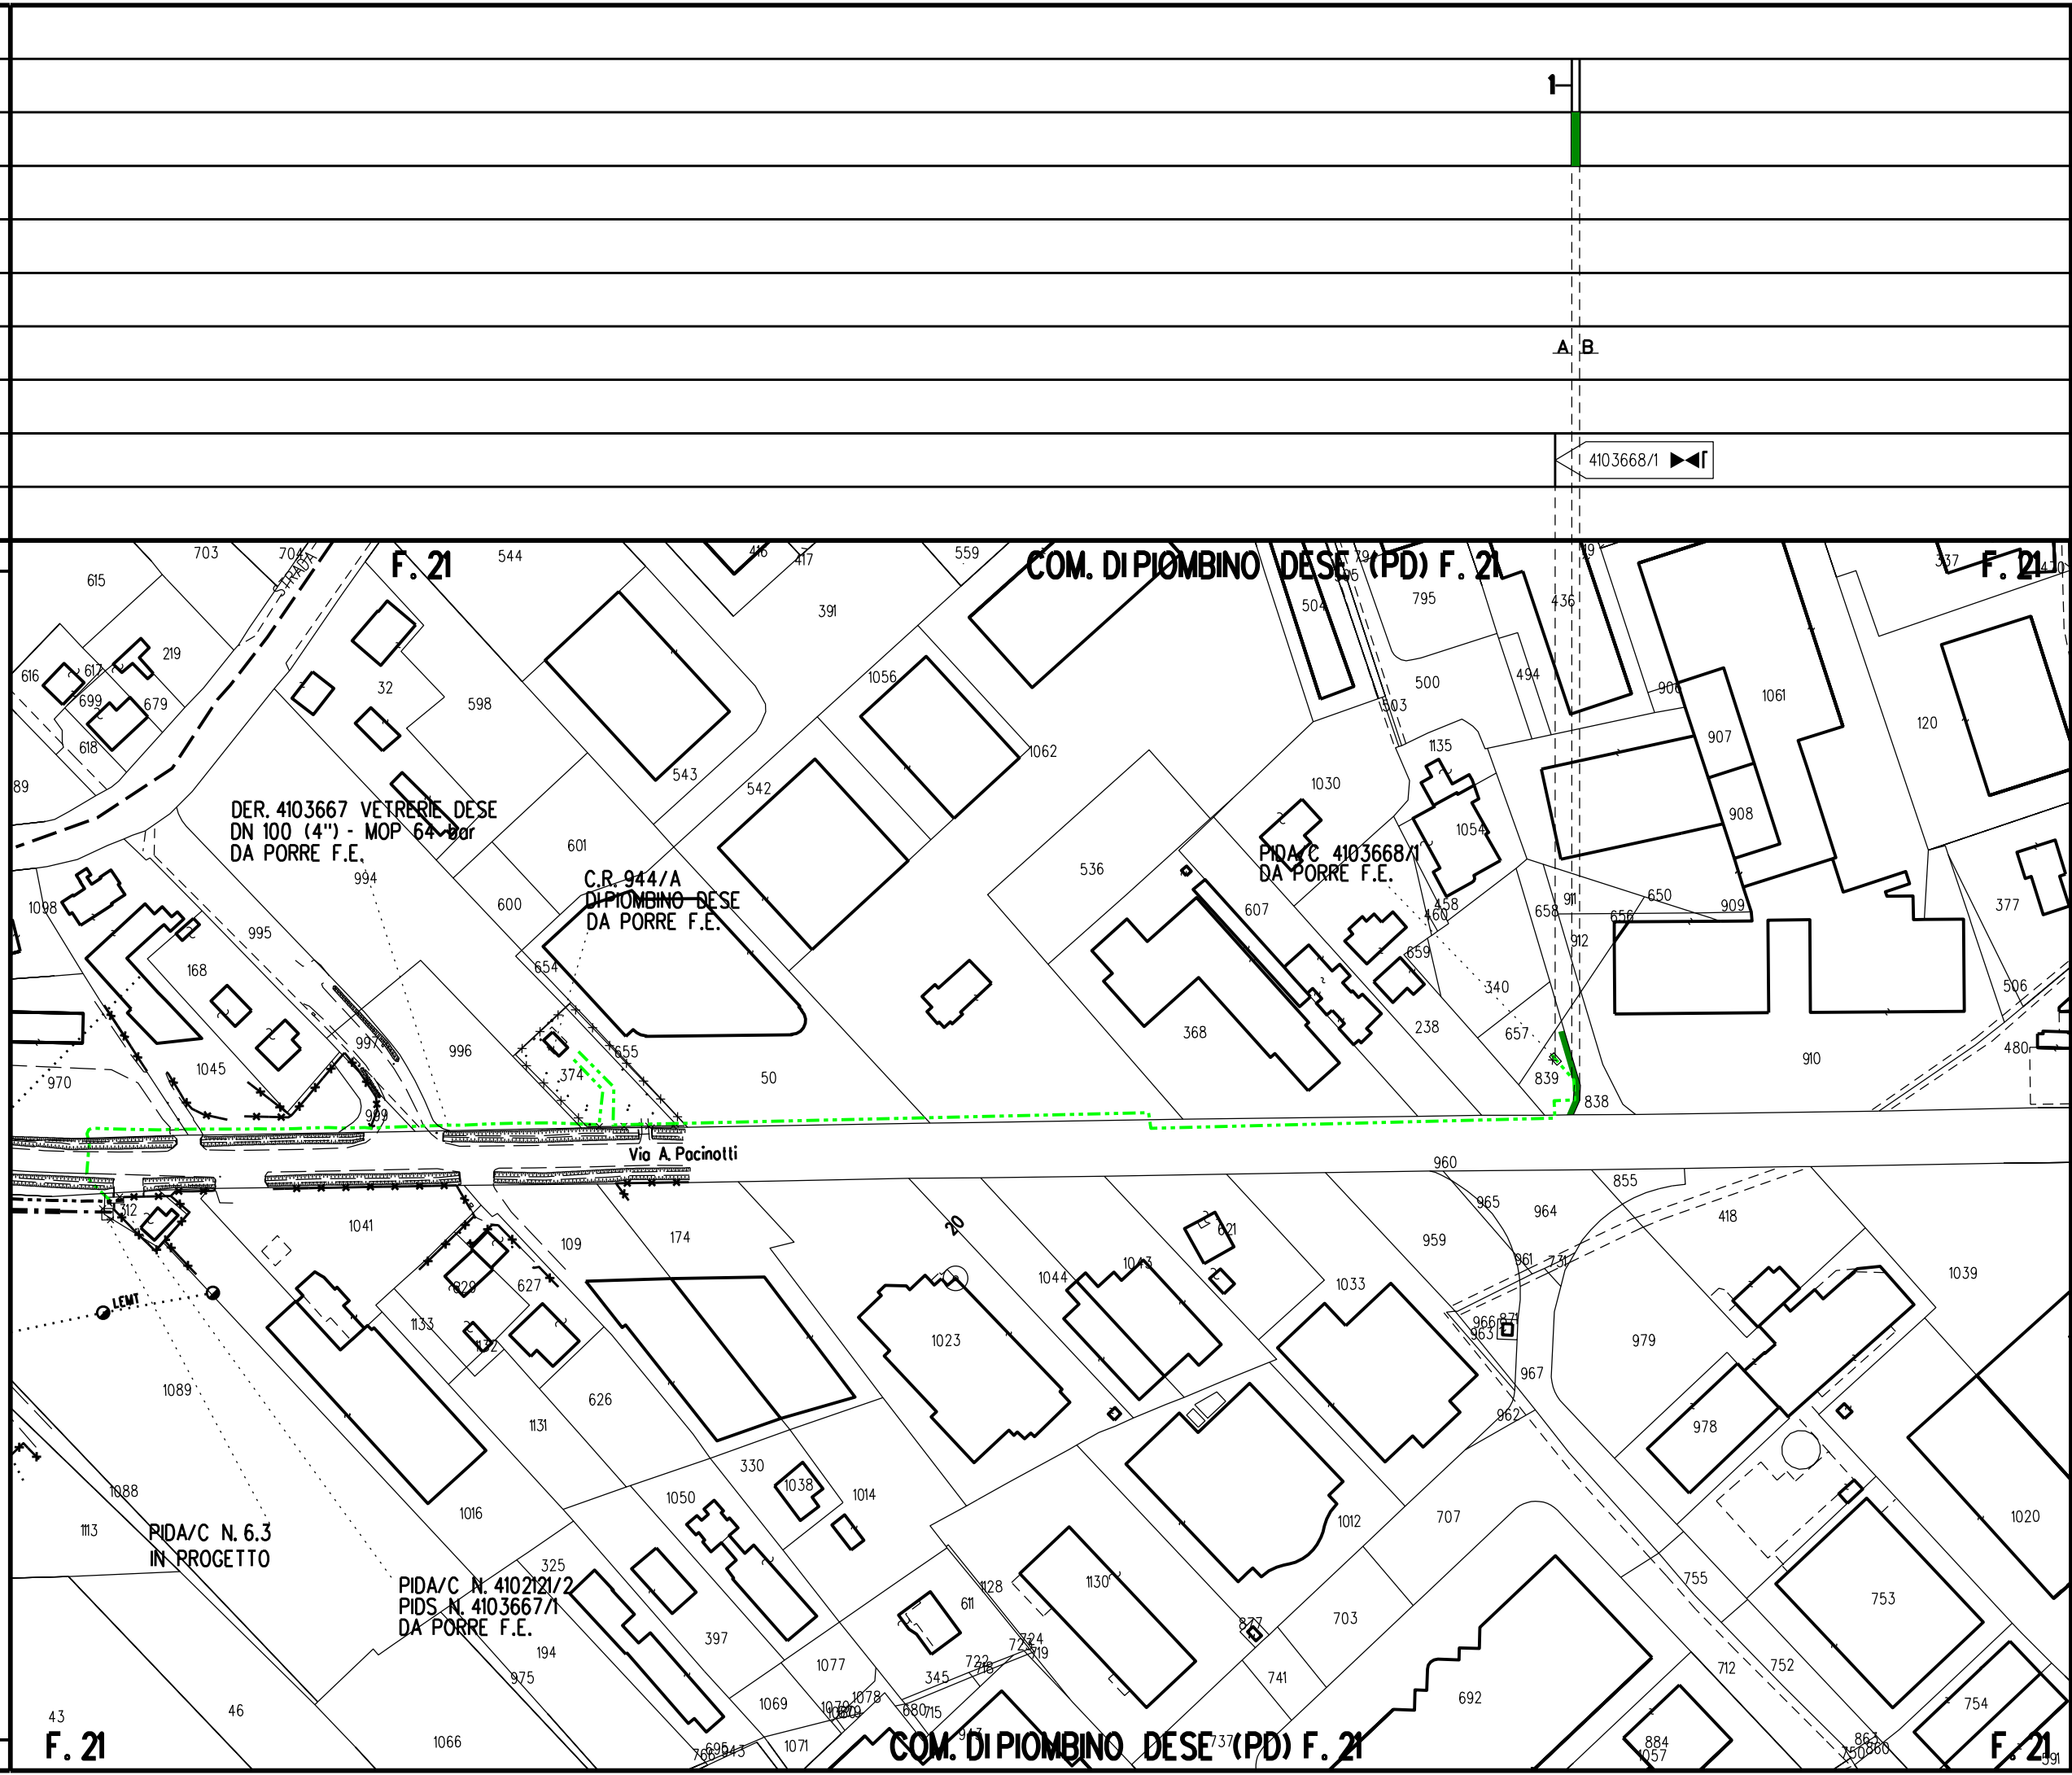

### LEGENDA

- METANODOTTO IN PROGETTO
- METANODOTTI IN ESERCIZIO
- METANODOTTI DA DISMETTERE
- METANODOTTI IN PROGETTO DA ALTRA OPERA
- Rimboschimento diffuso
- Ricostituzione formazione lineare
- Ripristino area verde urbano/ornamentale
- Mascheramento impianto
- Stazione di monitoraggio Vegetazione, Flora, Fauna ed Ecosistemi

**COROGRAFIA** SCALA 1:200.000

Il presente disegno e' di proprieta' aziendale - La societa' tutelera' i propri diritti a termine di legge.

Nei Comuni di PIOMBINO DESE

1	11/03/2021	AGGIORNAMENTO	IEMBO	LUMINARI	MONTALBANO
0	04/11/2020	EMISSIONE	IEMBO	LUMINARI	MONTALBANO

Rev. Data	Descrizione	Disegn.	Contr.	Approv.
Proprietario	Progettista	Disegno		
Impianto: ALL. 4103668 VETRERIE DESE Variante: Dismissione 4103668 All. Vetrerie Dese DN 100 (4") - MOP 12 bar		P-DISM-RV-9110779		
PLANIMETRIA CATASTALE CON TIPOLOGIE DI RIPRISTINO VEGETAZIONALE		Revisione	1	
		Comm.	NR/16025/R-L12	
		Cod.tec.	9110779	
		Scala	1:2000	