N. SCHEDA DI DETTAGLIO

RICOSTITUZIONE FORMAZIONE LINEARE

RIMBOSCHIMENTO DIFFUSO

RIPRISTINO AREA VERDE URBANO/ORNAMENTALE

MASCHERAMENTO IMPIANTO

IMPIANTO

STAZIONE DI MONITORAGGIO

CONFINI AMMINISTRATIVI

DATI CARATTERISTICI

DATI DI COSTRUZIONE

PRESSIONE DI PROGETTO: 24.0 bar

PRESSIONE MASSIMA DI ESERCIZIO (MOP): 24.0 bar

GRADO DI UTILIZZAZIONE DICHIARATO: f = 0.30

REALIZZATO IN CONFORMITA' AL D.M.17/04/2008

RIVESTIMENTO GIUNTI DI SALDATURA

FASCE TERMORESTRINGENTI CSO PRIMER (A.07.10.02)

DATI GENERALI

DN 150 SP 7.1 16"1 1878.00 m

LUNGHEZZA TOTALE IMPIANTO 1878.00 m.

PLANIMETRIA 1:2000

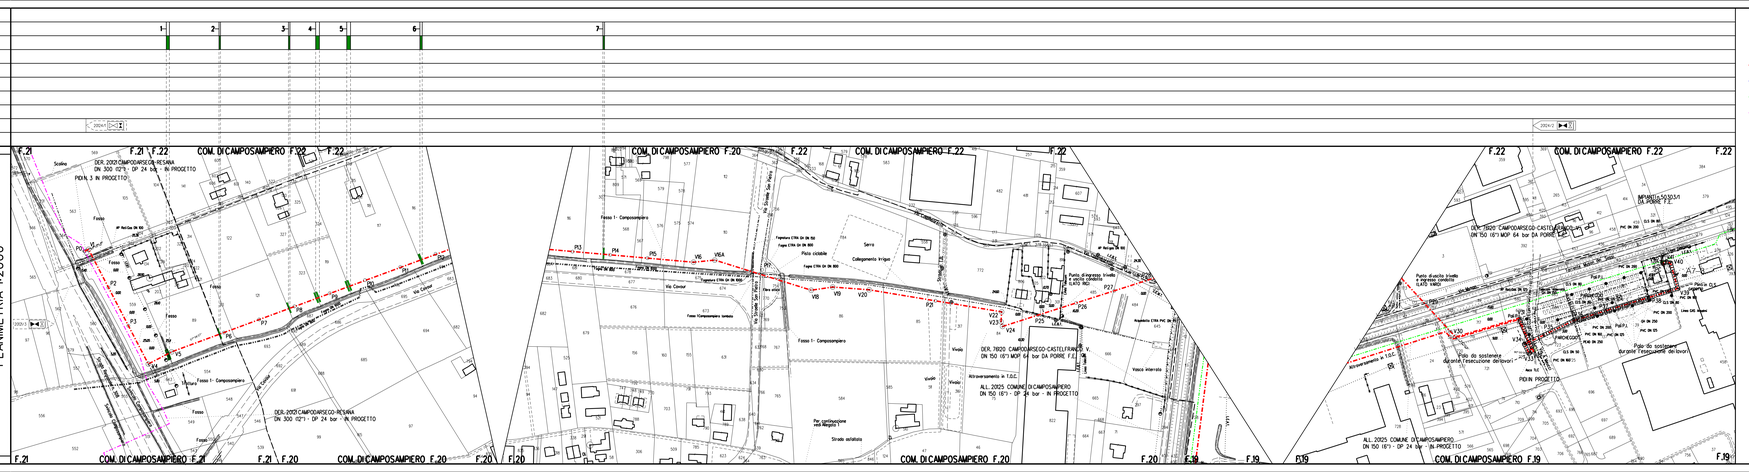

LEGENDA

METANODOTTO IN PROGETTO

METANODOTTI IN ESERCIZIO

METANODOTTI DA DISMETTERE

METANODOTTI IN PROGETTO DA ALTRA OPERA

Rimboschimento diffuso

Ricostituzione formazione lineare

Ripristino area verde urbano/ornamentale

Mascheramento impianto

Stazione di monitoraggio
Vegetazione, Flora, Fauna ed Ecosistemi

COROGRAFIA SCALA 1: 200.000

Il presente disegno e' di proprieta' aziendale - La società tutelerà i propri diritti a termine di legge.

Nel Comune di CAMPOSAMPIERO

Rev.	Data	Descrizione	Disegn.	Contr.	Approv.
1	11/03/2021	AGGIORNAMENTO	R.VISO	LUMINARI	SCHIALCHI
0	04/11/2020	EMISSIONE	R.VISO	LUMINARI	SCHIALCHI

Proprietario: SNAM RETE GAS

Progettista: COMIS

Disegno: P-RV-20124

Impianto: ALL. FONDERIA ANSELMI SRL
DN 150 (6") - DP 24 bar

Revisione: 1

Comm. NR/16025/R-L06

Cod.tec. 20124

PLANIMETRIA CATASTALE CON TIPOLOGIE DI RIPRISTINO VEGETAZIONALE

Scala 1:2000