
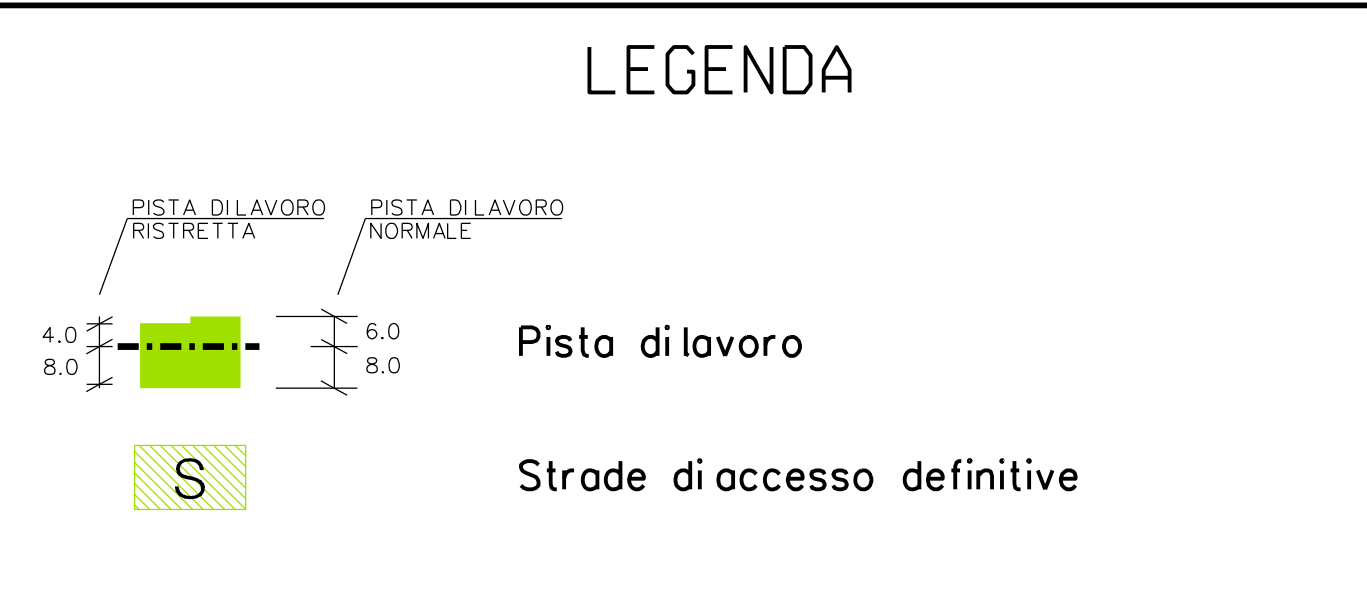


DATI TECNICI FUNZIONALI	AREE DI OCCUPAZIONE LAVORI	
	TIPO PISTA	6,00 m 8,00 m
	PIAZZOLE	
	ALLARGAMENTI	
	STRADE DI ACCESSO PROVVISORIE	
	STRADE DI ACCESSO DEFINITIVE	
IMPIANTI		

CONFINI AMMINISTRATIVI
DATI CARATTERISTICI
DATI DI COSTRUZIONE
PRESSIONE DI PROGETTO 75.0 bar
PRESSIONE MASSIMA DI ESERCIZIO (MOP) 70.0 bar
GRADO DI UTILIZZAZIONE DICHIARATO f - 0.57
REALIZZATO IN CONFORMITA' AL D.M. 17/04/2008
RIVESTIMENTO GIUNTI DI SALDATURA
FASCE TERMORESTRINGENTI C50 PRIMER (A.07.10.02)
DATI GENERALI
DN 100 SP 5.2 [4"] 15.00 m
LUNGHEZZA TOTALE IMPIANTO 15.00 m.
FASE EMISSIONE Costruzione
CONFINI AMMINISTRATIVI

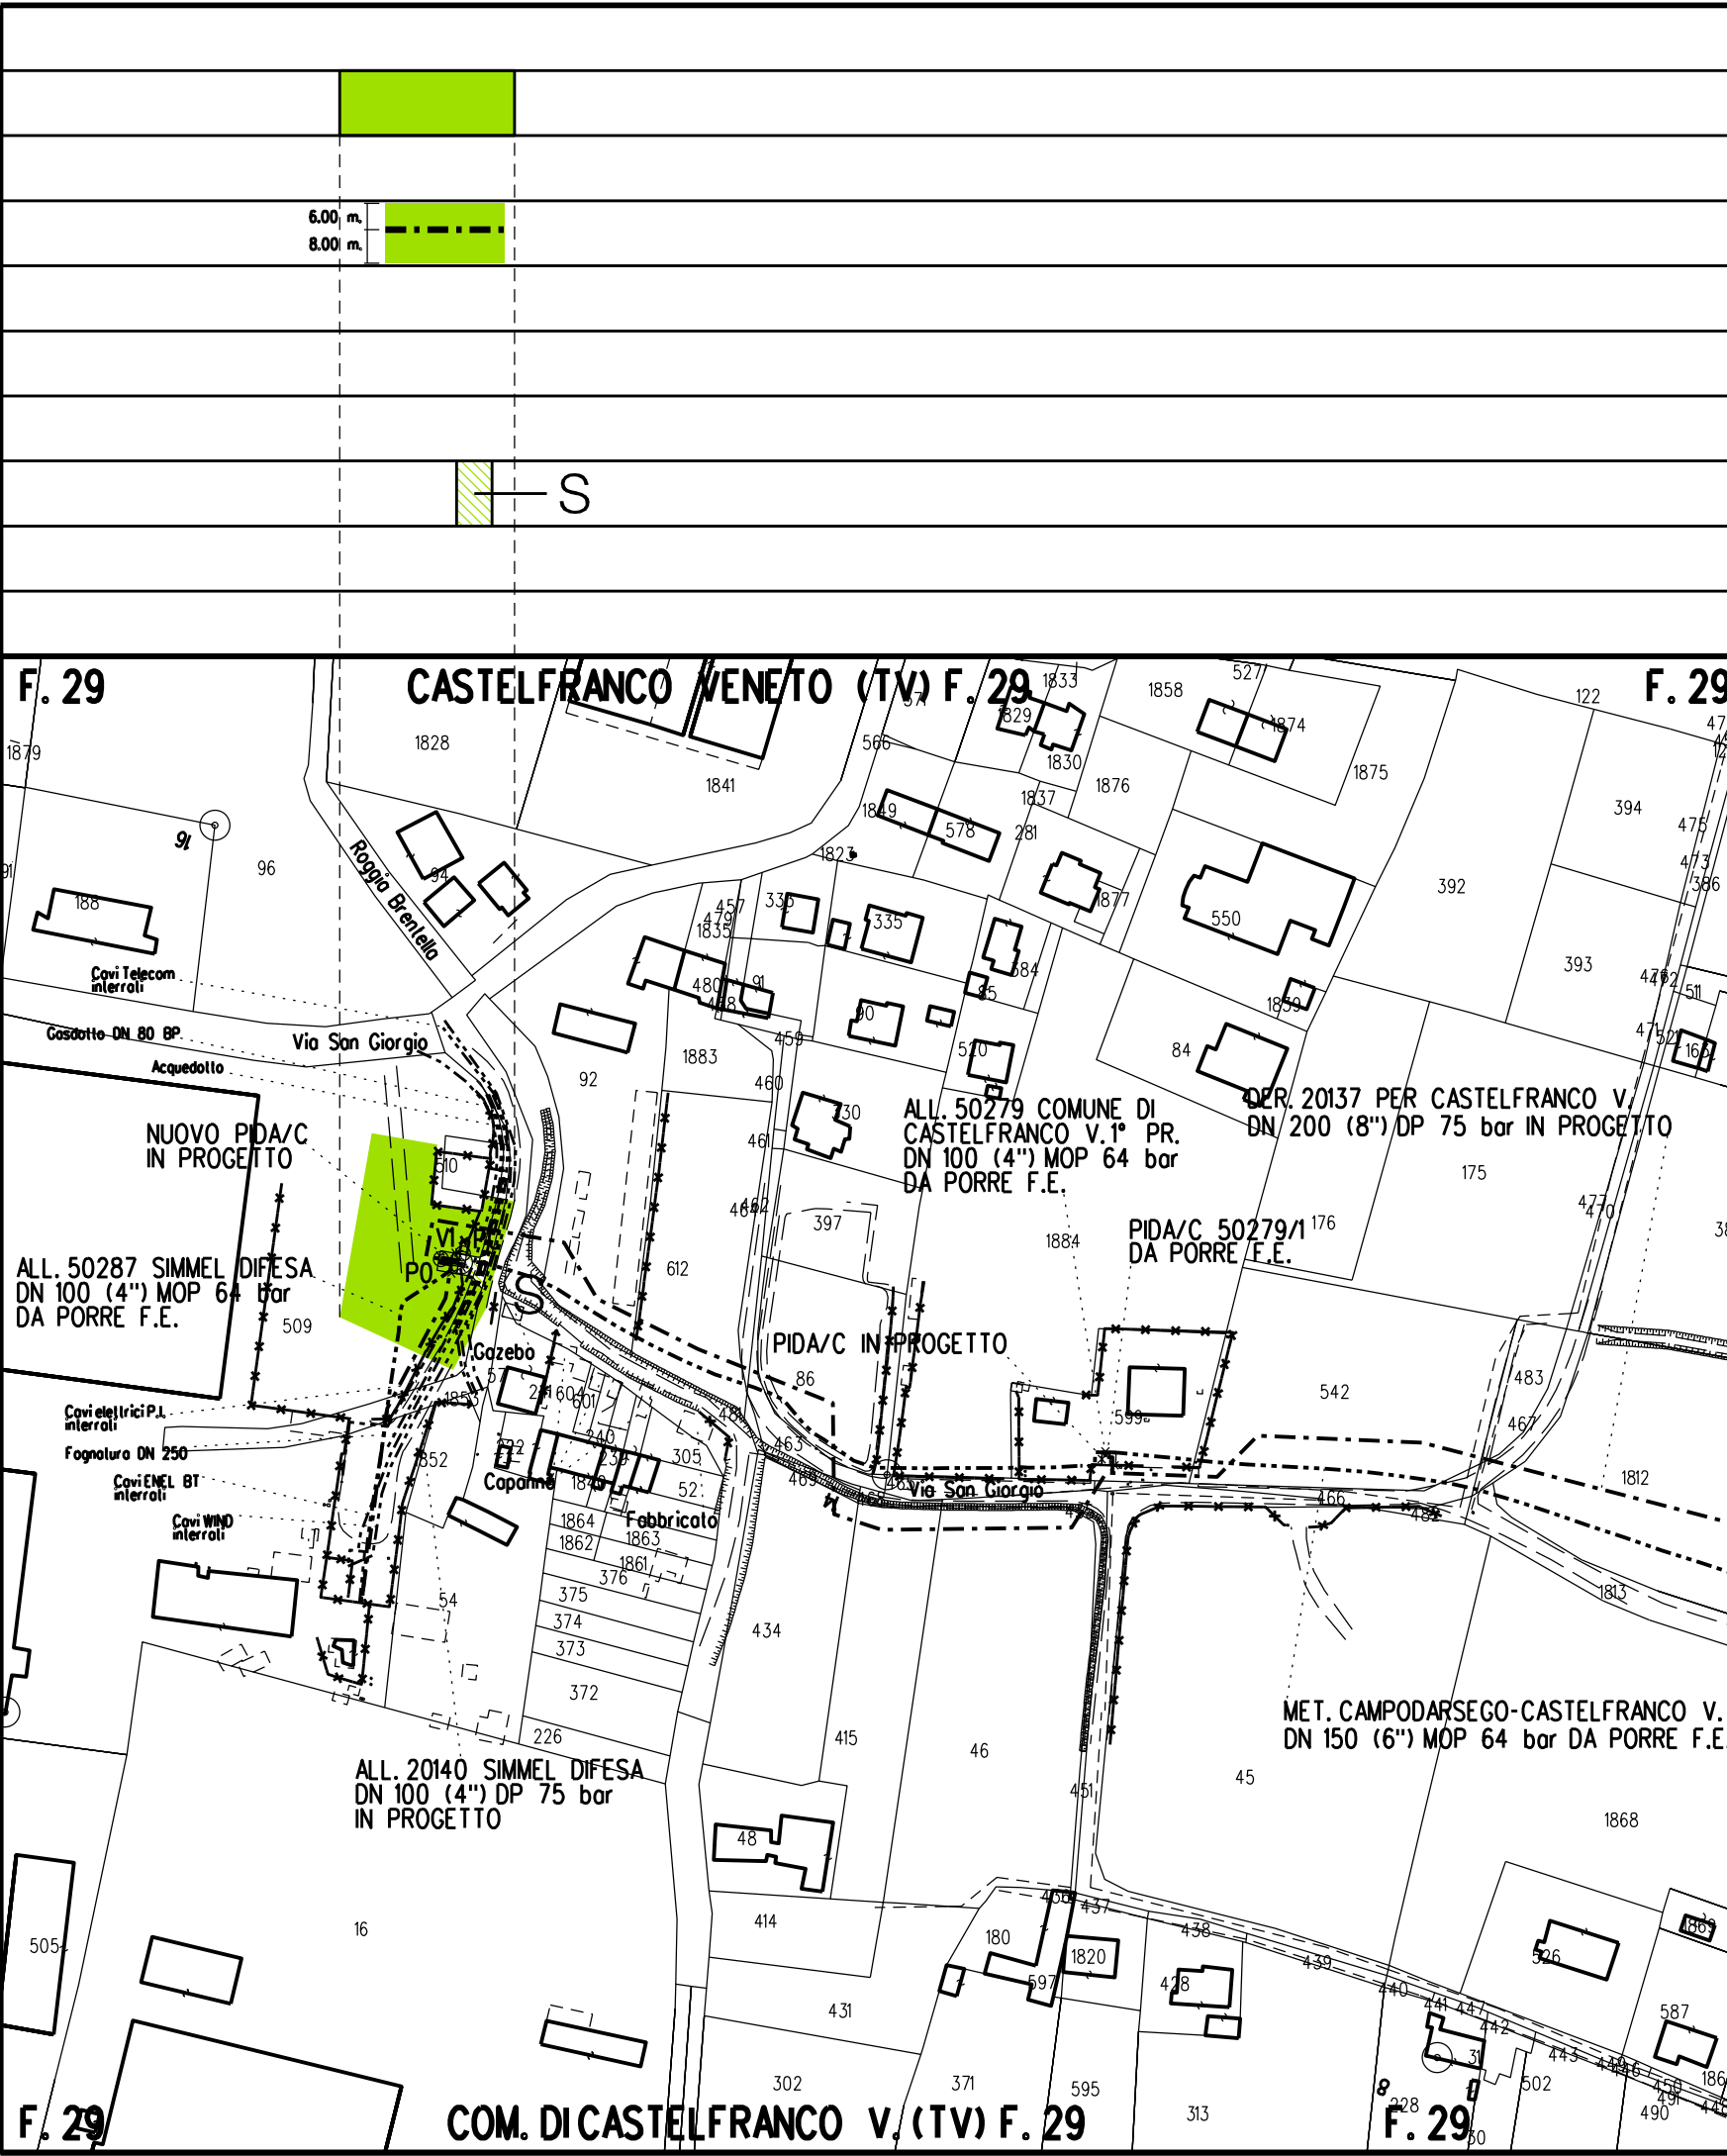

Il presente disegno e' di proprieta' aziendale - La societa' tutelera' i propri diritti a termine di legge.

Nel Comune di CASTELFRANCO VENETO

1	31/08/2020	EMISSIONE PER COSTRUZIONE	CLEMENTI A.	BATTISTI	LUMINARI
0	19/11/2018	EMISSIONE PER APPALTO	CLEMENTI A.	BATTISTI	LUMINARI
Rev.	Data	Descrizione	Disegn.	Contr.	Approv.
Proprietario	Progettista		Disegno		
				P-AOL-20139	
Impianto: ALL. BERCO SPA DN 100 (4") DP 75 bar			Revisione	1	
			Comm.	NR/16025/R-L18	
			Cod.tec.	20139	
PLANIMETRIA CATASTALE CON AREE DI OCCUPAZIONE TEMPORANEA			Scala	1:2000	