
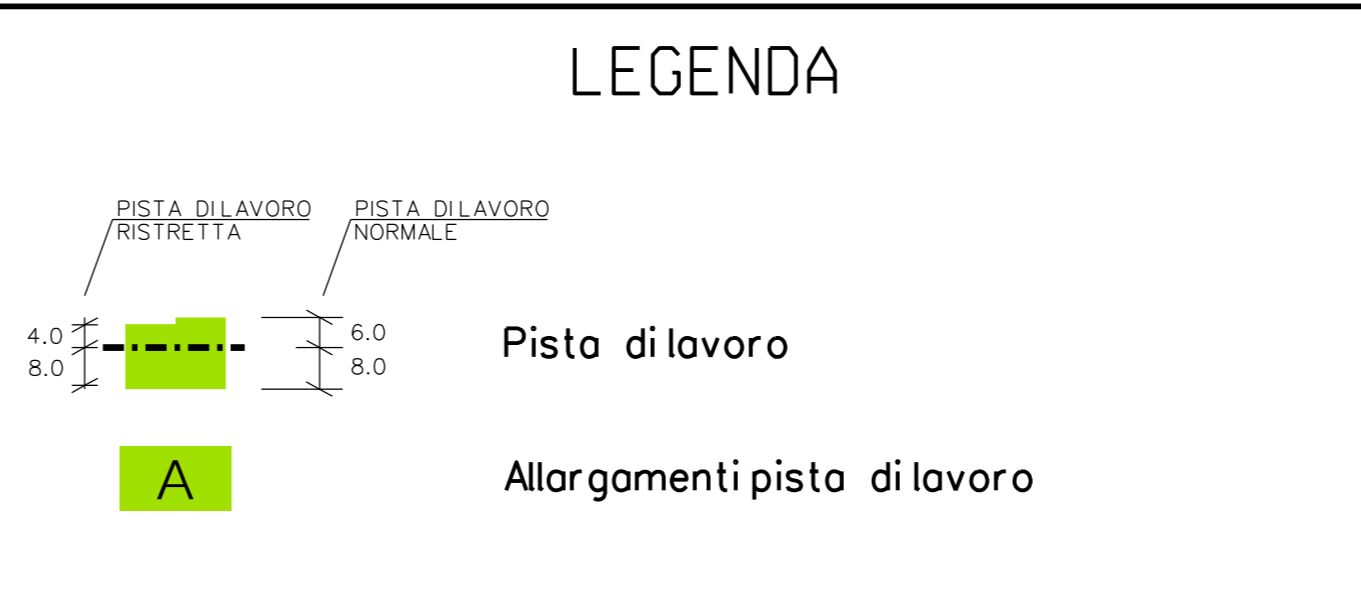


AREE DI OCCUPAZIONE LAVORI	
TIPO PISTA	6.00 m 8.00 m
PIAZZOLE	
ALLARGAMENTI	A
STRADE DI ACCESSO PROVVISORIE	
IMPIANTI	20140/1 20140/GT11

CONFINI AMMINISTRATIVI	
DATI CARATTERISTICI	
DATI DI COSTRUZIONE	
PRESSIONE DI PROGETTO	75.0 bar
PRESSIONE MASSIMA DI ESERCIZIO (MOP)	70.0 bar
GRADO DI UTILIZZAZIONE DICHIARATO	f - 0.57
REALIZZATO IN CONFORMITA' AL D.M.17/04/2008	
RIVESTIMENTO GIUNTI DI SALDATURA	
FASCE TERMORESTRINGENTI C50 PRIMER (A.07.10.02)	
DATI GENERALI	
DN	100 SP 5.2 [4"] 105.00 m
LUNGHEZZA TOTALE IMPIANTO 105.00 m.	
FASE EMISSIONE Costruzione	
CONFINI AMMINISTRATIVI	

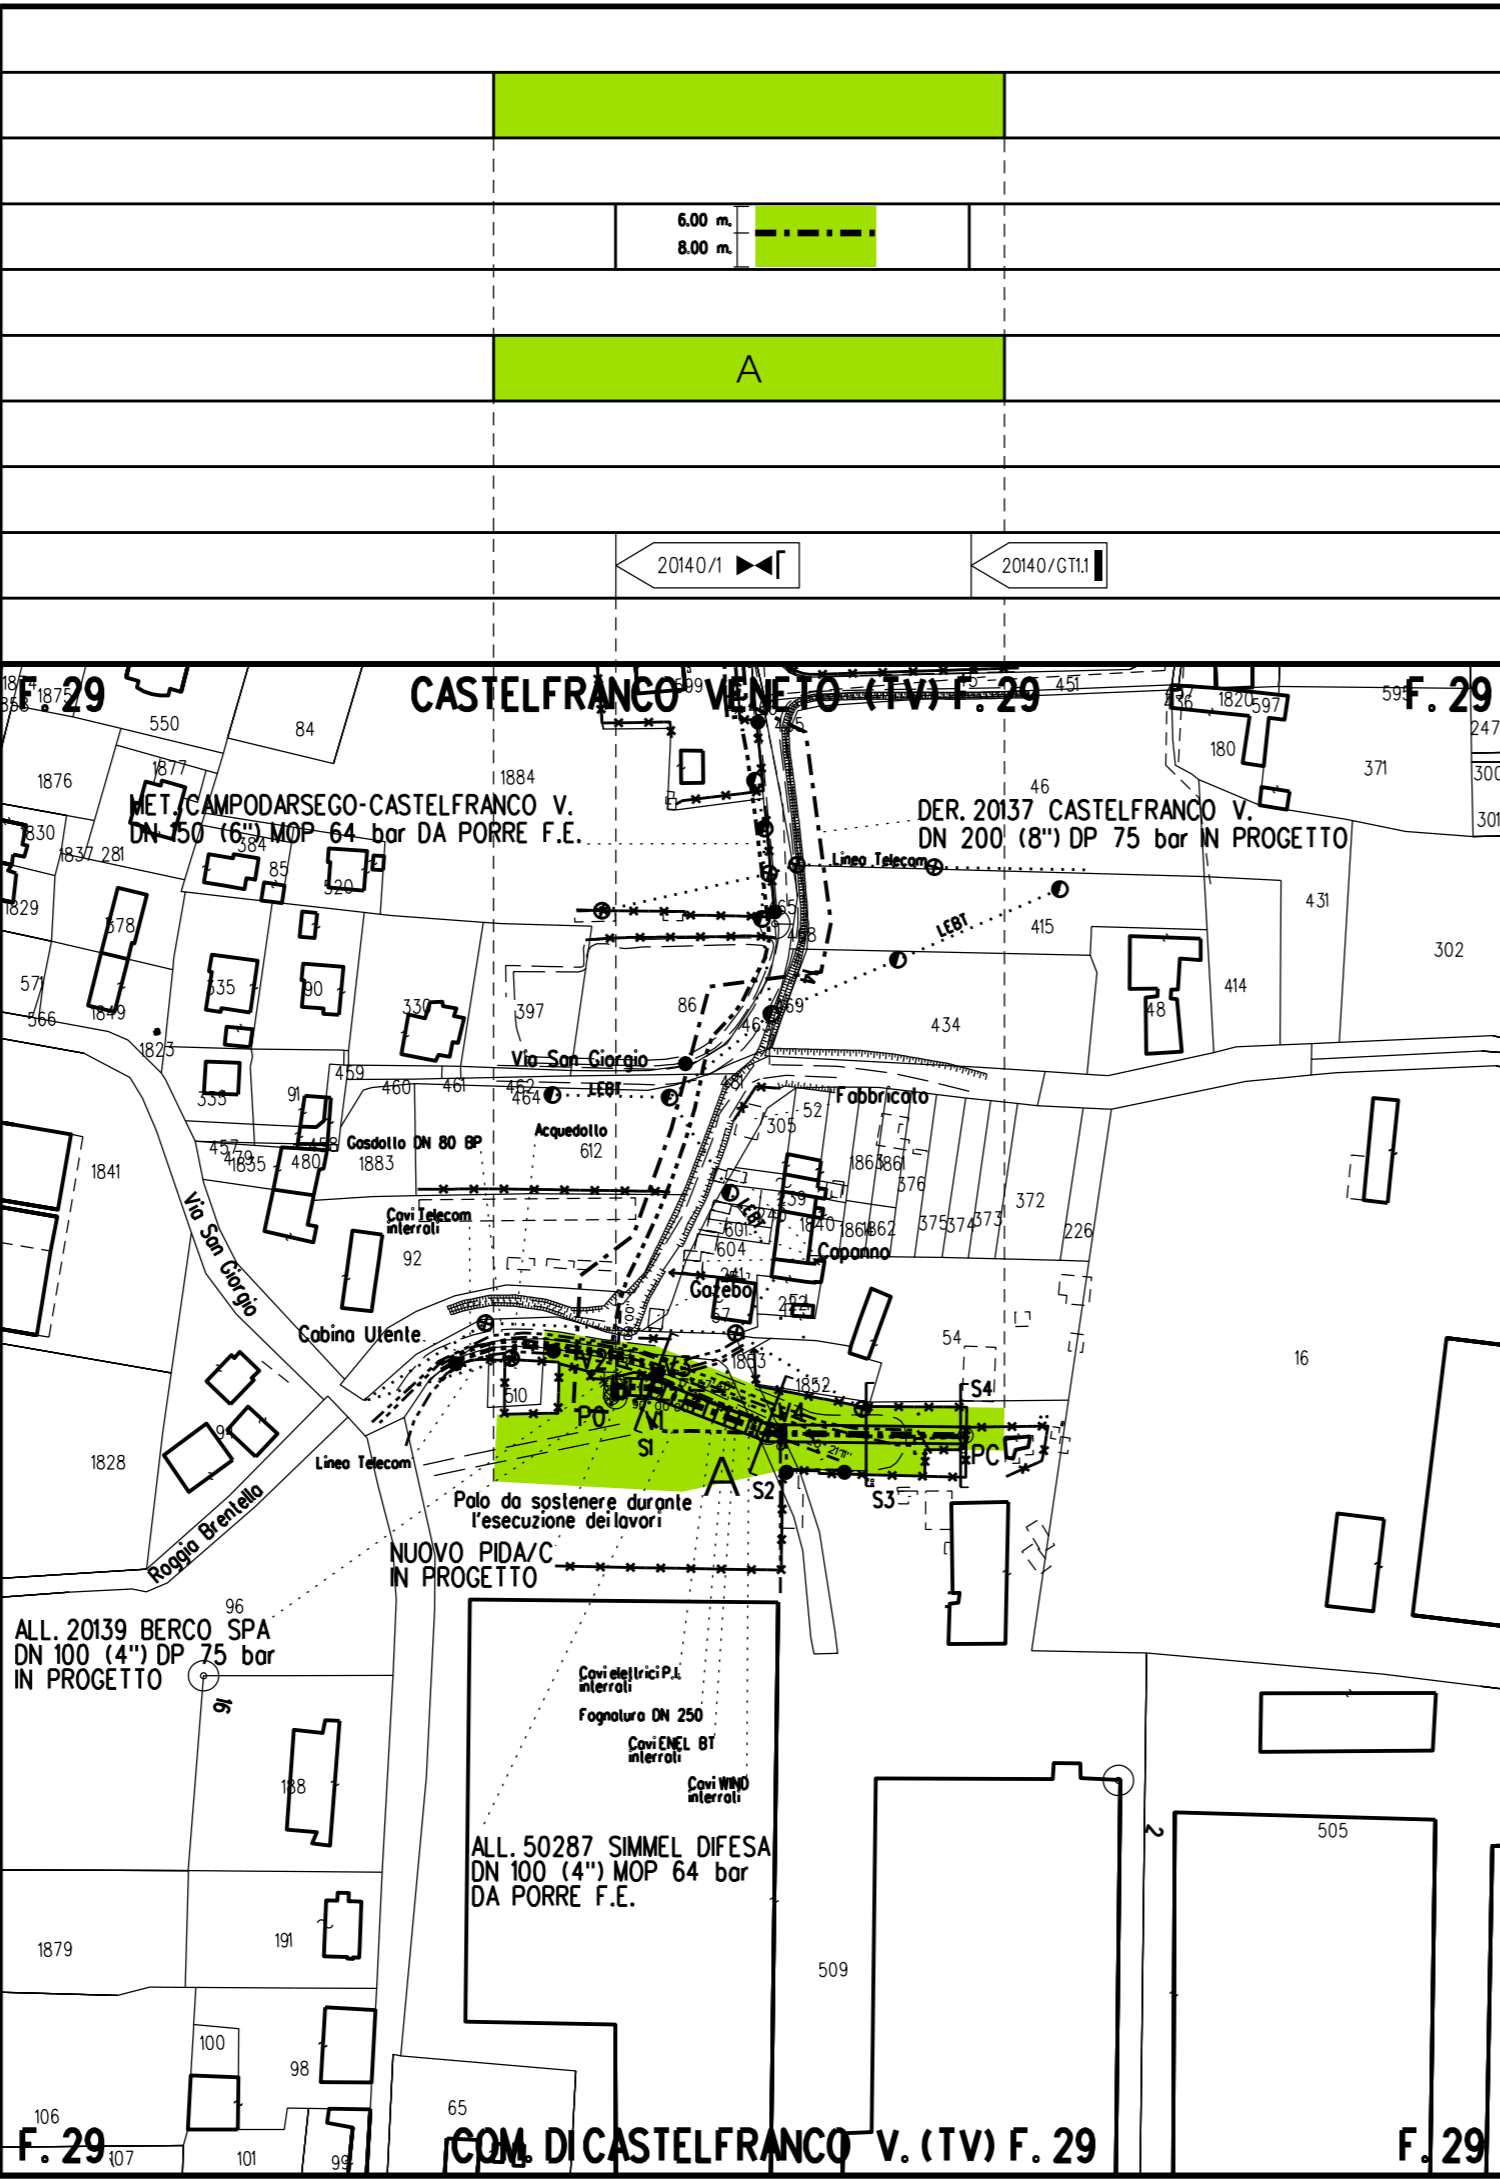

COROGRAFIA **SCALA 1:200.000**

Nel Comune di CASTELFRANCO VENETO

1	31/08/2020	EMISSIONE PER COSTRUZIONE	CLEMENTI A.	BATTISTI	LUMINARI
0	19/11/2018	EMISSIONE PER APPALTO	CLEMENTI A.	BATTISTI	LUMINARI
Rev.	Data	Descrizione	Disegn.	Contr.	Approv.
Proprietario		Progettista		Disegno	
				P-AOL-20140	
Impianto: ALL. SIMMEL DIFESA DN 100 (4") - DP 75 bar			Revisione 1		
			Comm. NR/16025/R-L19		
			Cod.tec. 20140		
PLANIMETRIA CATASTALE CON AREE DI OCCUPAZIONE TEMPORANEA			Scala 1:2000		

Il presente disegno e' di proprieta' aziendale - La societa' tutelera' i propri diritti a termine di legge.