




**PARTICOLARE CANCELLO DI INGRESSO - SCALA 1:20**

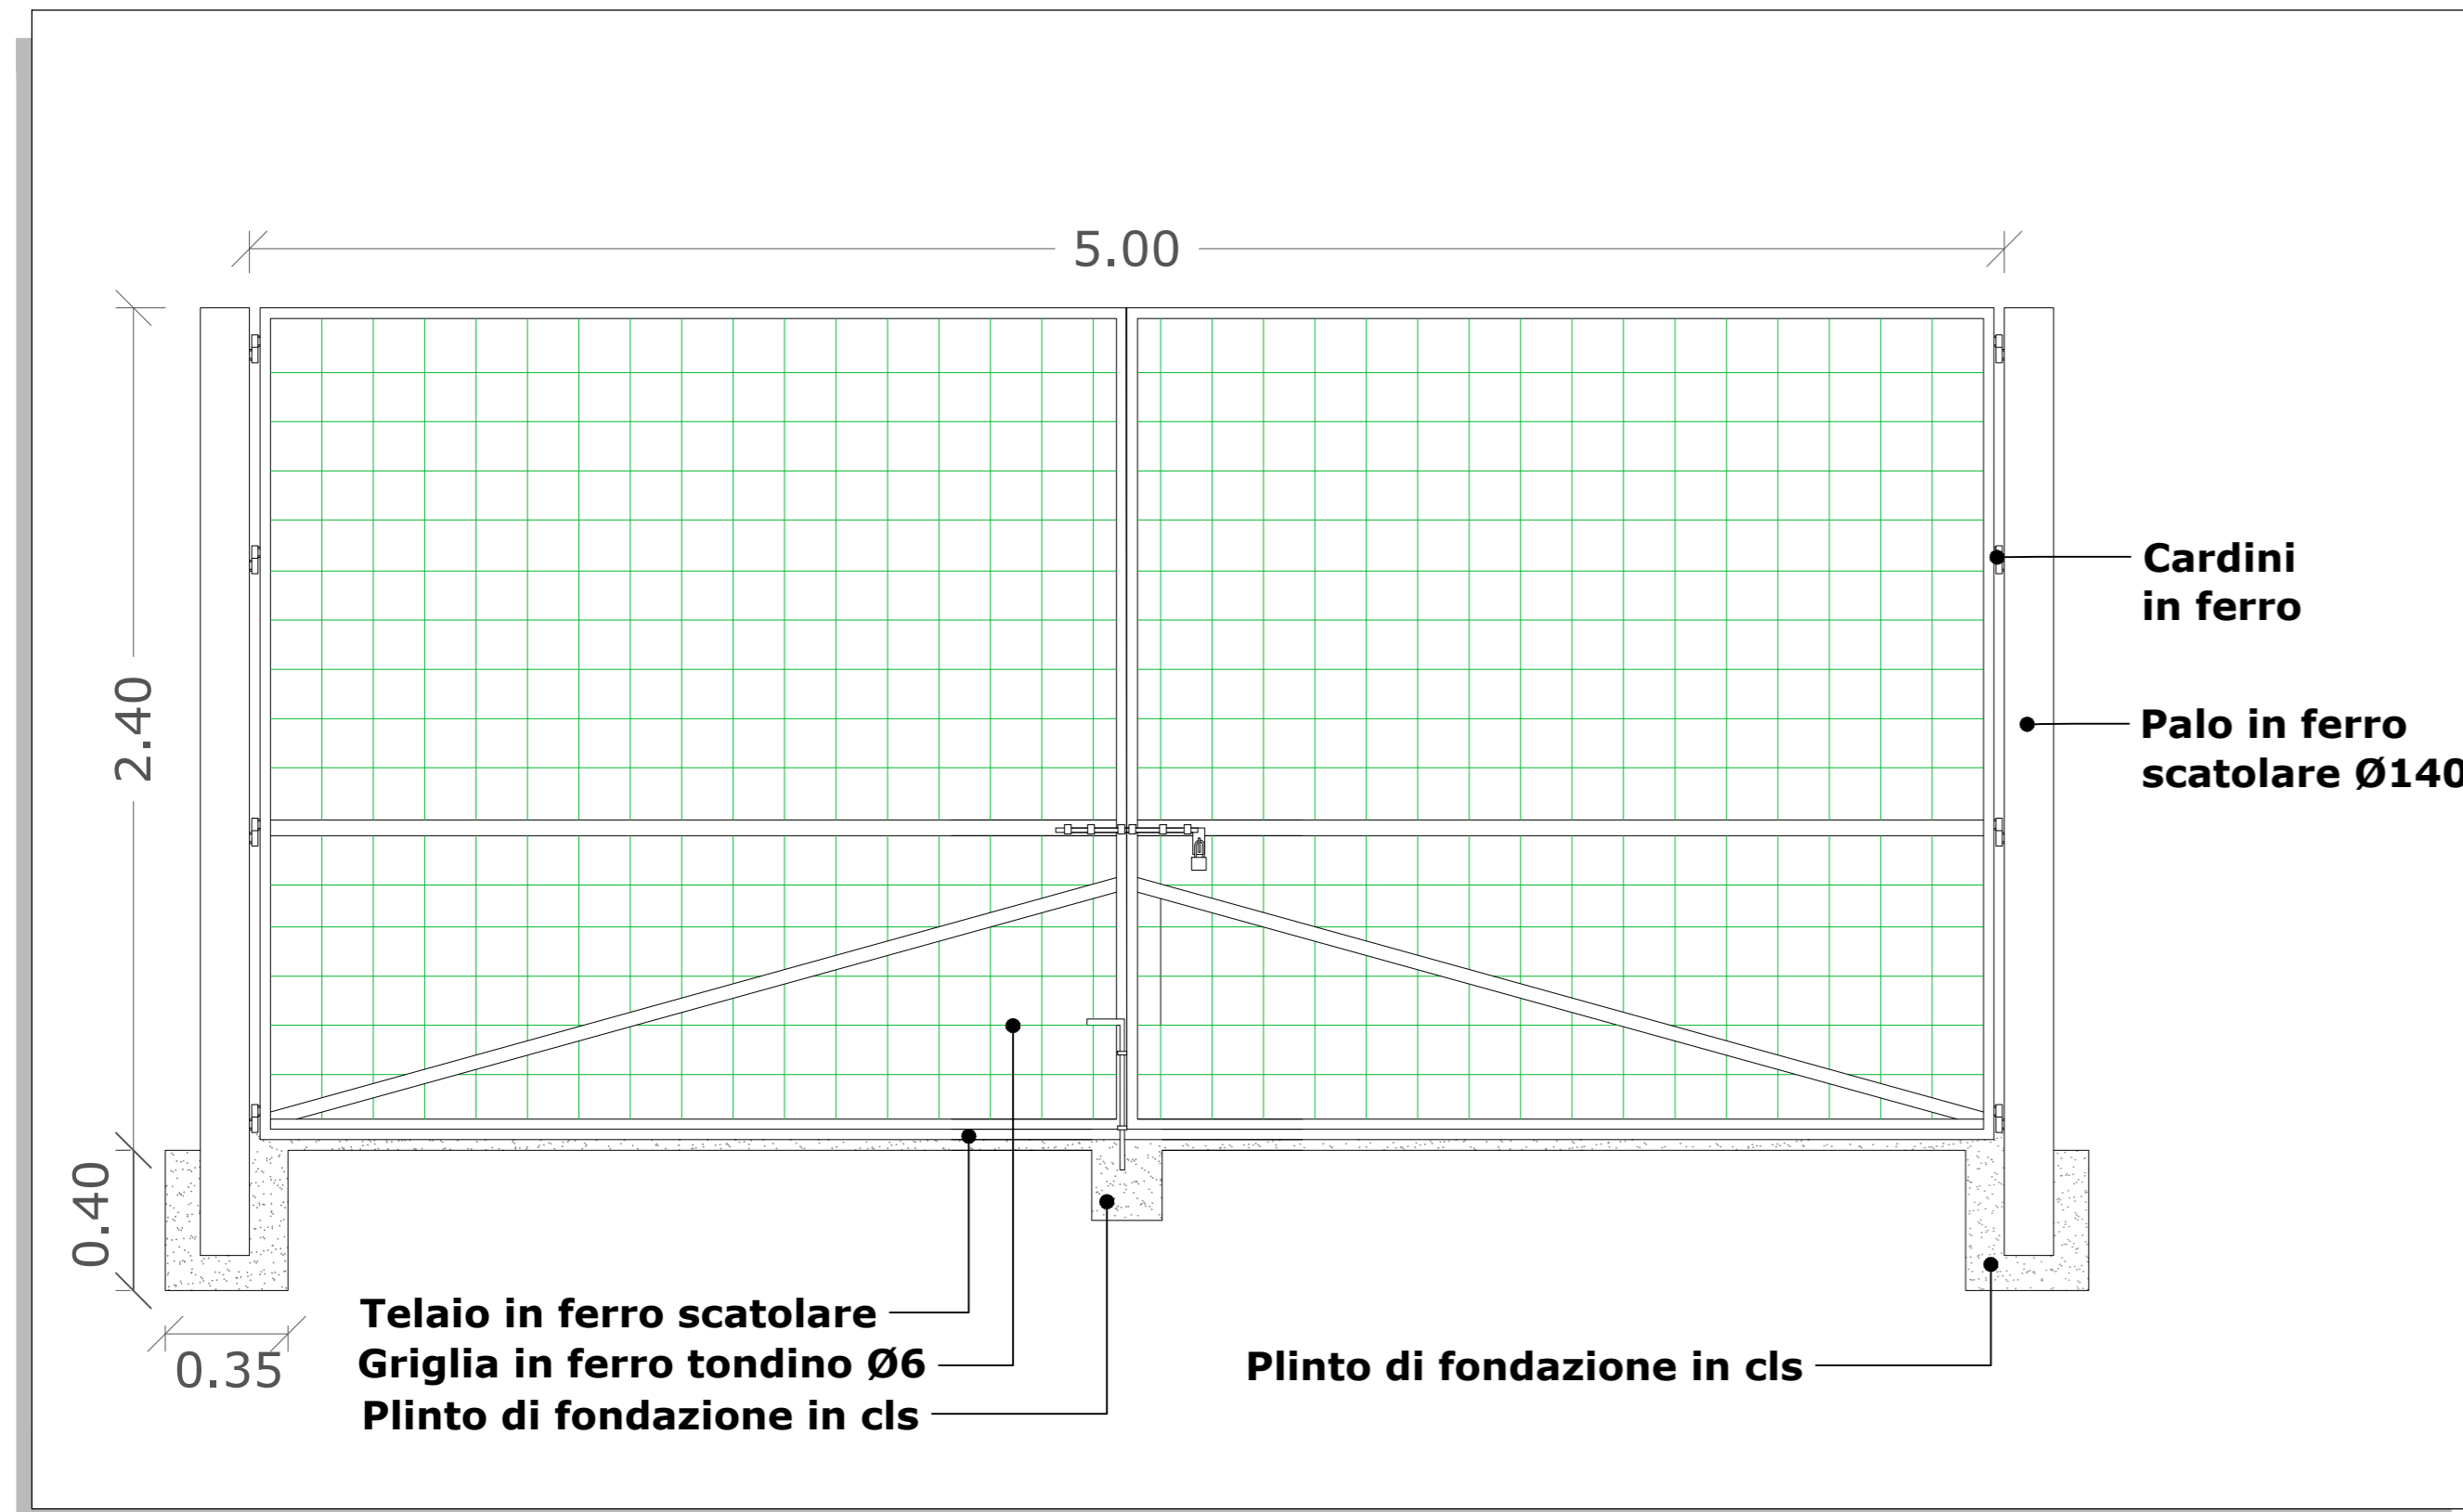

**VIABILITA' DI IMPIANTO - SEZIONE TIPO - SCALA 1:20**

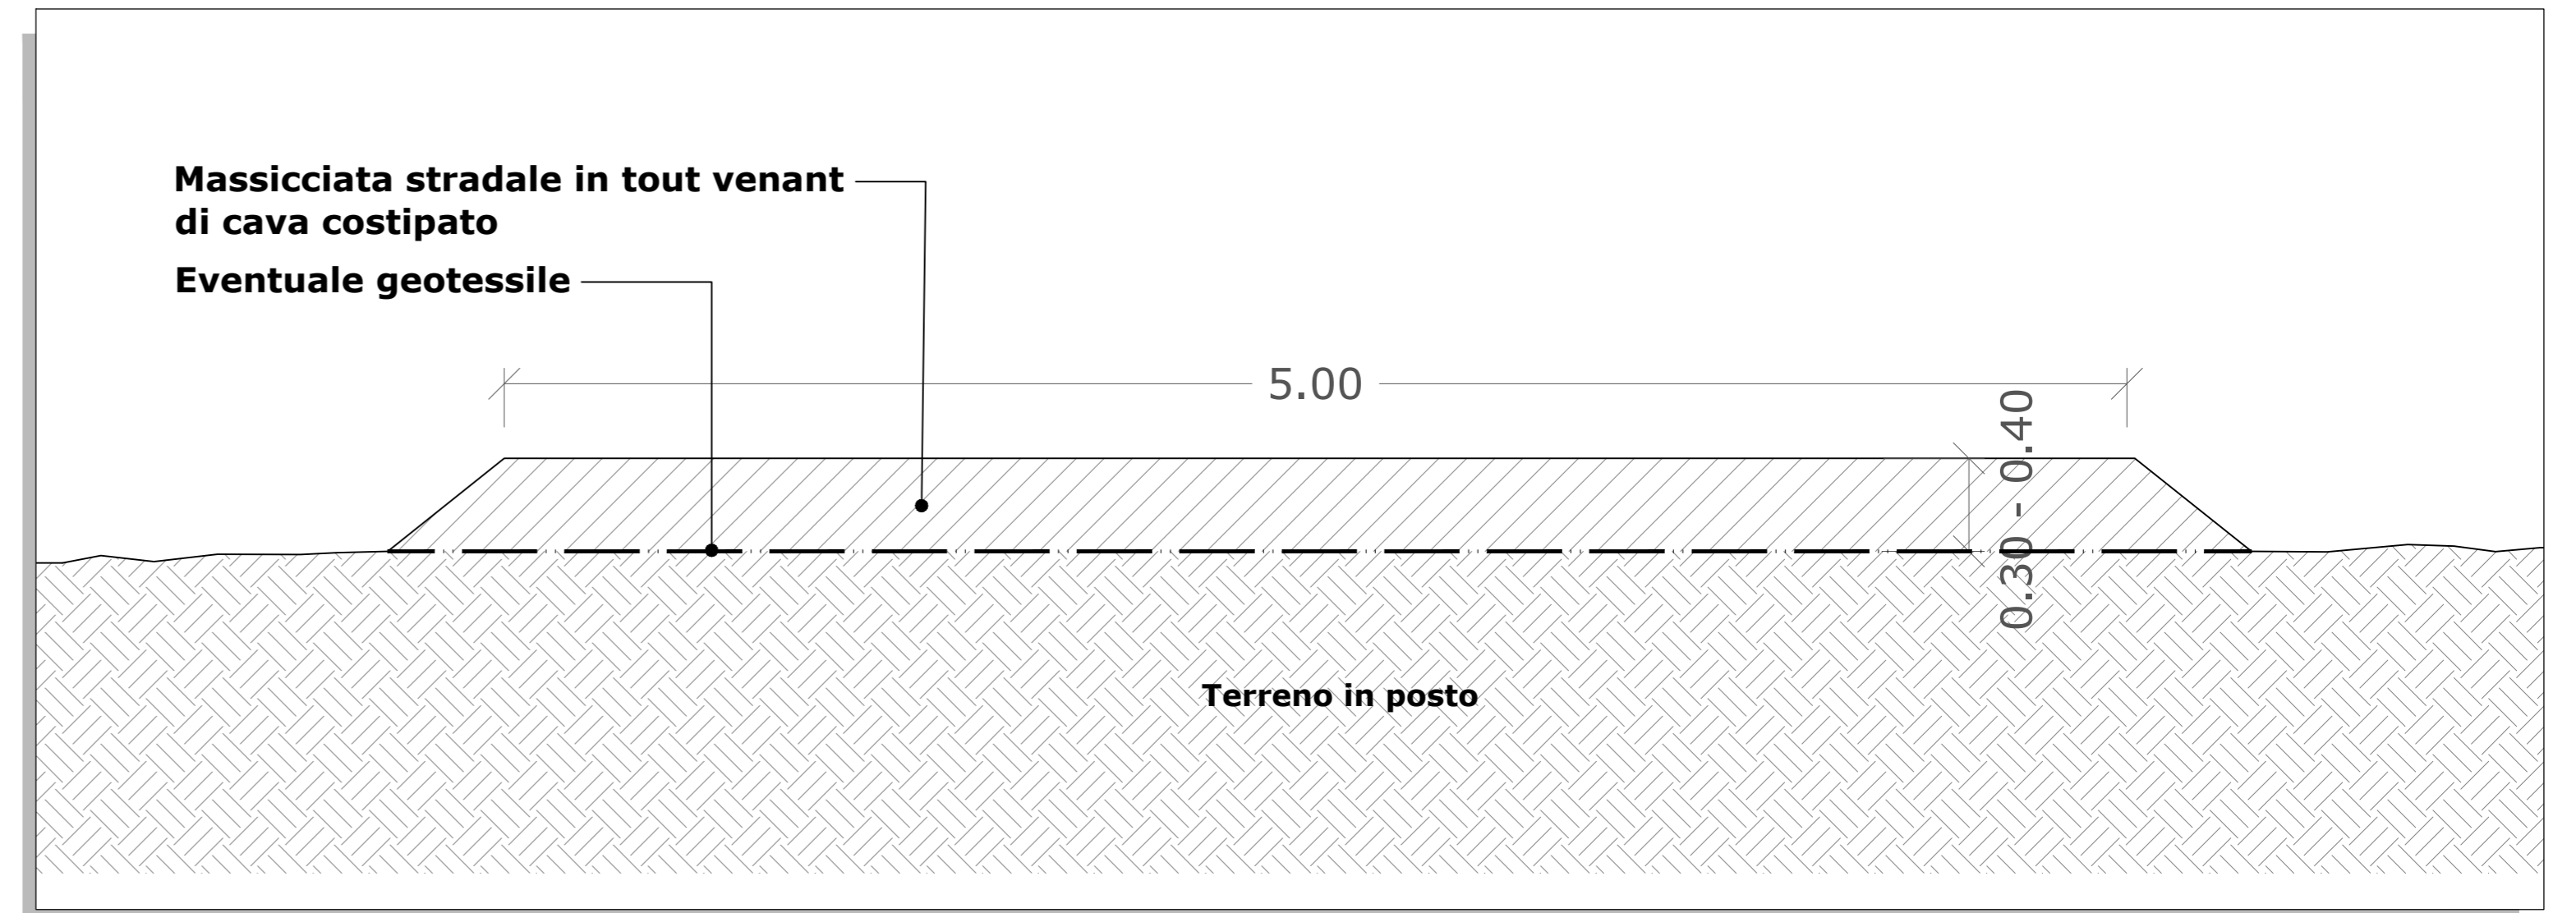

**PARTICOLARE RECINZIONE PERIMETRALE - SCALA 1:20**

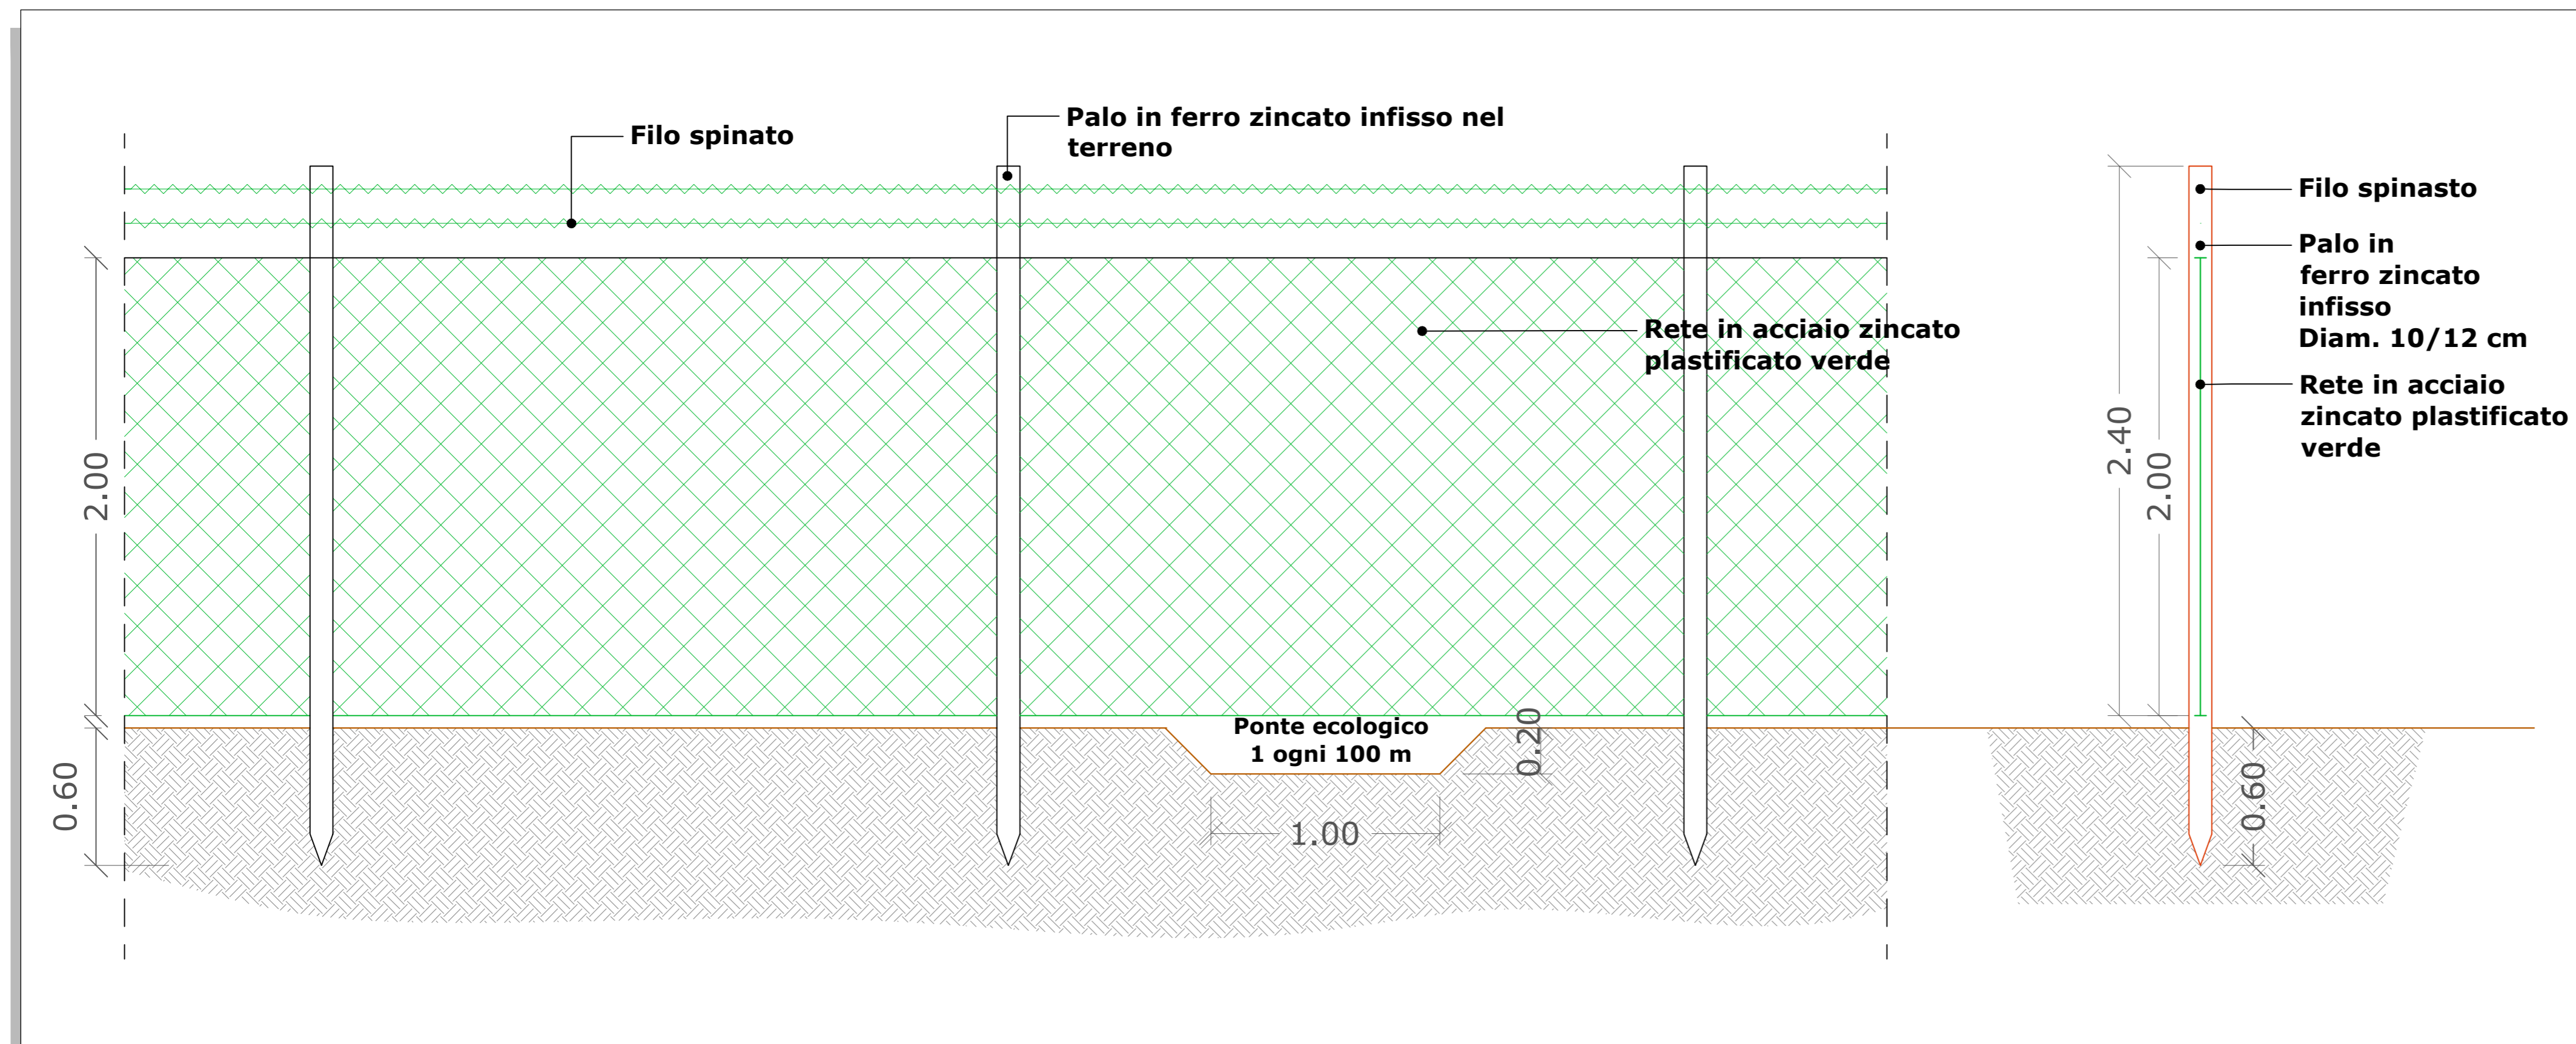

DISEGNI DI RIFERIMENTO	
TAVOLA	DESCRIZIONE
VGE-FVS-PD-T5	Situazione attuale dell'area - Planimetria con curve di livello e sezioni rappresentative
VGE-FVS-PD-T8	Schema generale interventi - layout impianto e viabilità

**REGIONE SARDEGNA**  
 Provincia di Sassari  
 COMUNE DI SASSARI



**IMPIANTO FOTOVOLTAICO**  
 denominato "NURRA" da 35 MW

Oggetto	PROGETTO DEFINITIVO	VGE-FVS-PD-T10
Titolo	<b>OPERE ACCESSORIE</b>	scala 1:20

Data	Rev.	Descrizione	Eseg.	Contr.	Appr.
Luglio 2021	0	Emissione	IAT	GF	VGE

**A cura di:**  
 I.A.T. Consulenza e progetti S.r.l.  
 Dott. Ing. Giuseppe Frongia

**Gruppo di lavoro:**  
 Ing. Giuseppe Frongia (coordinatore e responsabile)  
 Ing. Marianna Barbarino  
 Ing. Enrica Battaglia  
 Dott. Agr. Federico Corona  
 Dott. Geol. Francesca Lobina  
 Dott. Nat. Maurizio Medda  
 Ing. Gianluca Melis  
 Dott. Nat. Fabio Schirru  
 Dott. Geol. Mauro Pompei  
 Ing. Emanuela Spiga  
 Dott. Matteo Tatti (Archeologia)

**Progettazione:**  
 Dott. Ing. Giuseppe Frongia

**II Committente:**  
 Volta Green Energy

**Committente:**  
 Volta Green Energy S.r.l.  
 Piazza Manifattura, 1 - 38068 Rovereto (TN)  
 Tel. +39 0464 625100 - Fax +39 0464 625101  
 PEC volta-ge@legalmail.it

**Volta g.e.**

A1	VGE-FVS-PD-T10, Opere accessorie	VGE-FVS-PD-T10, Opere accessorie	2021/0247
Formato	File origine	File di stampa	Codice pratica

Elaborazioni: I.A.T. Consulenza e progetti S.r.l. con socio unico - Via Santa Margherita 4, 09124 Cagliari, Tel./Fax +39.070.658297

Disegni, calcoli, specifiche e tutte le altre informazioni contenute nel presente documento sono di proprietà della I.A.T. Consulenza e progetti S.r.l. Al ricevimento di questo documento la stessa diffida pertanto di riprodurlo, in tutto o in parte, e di rivelarne il contenuto in assenza di esplicita autorizzazione.