


Legenda
 — Cavo AT di collegamento
 Confine comunale
 1 Numero attraversamento

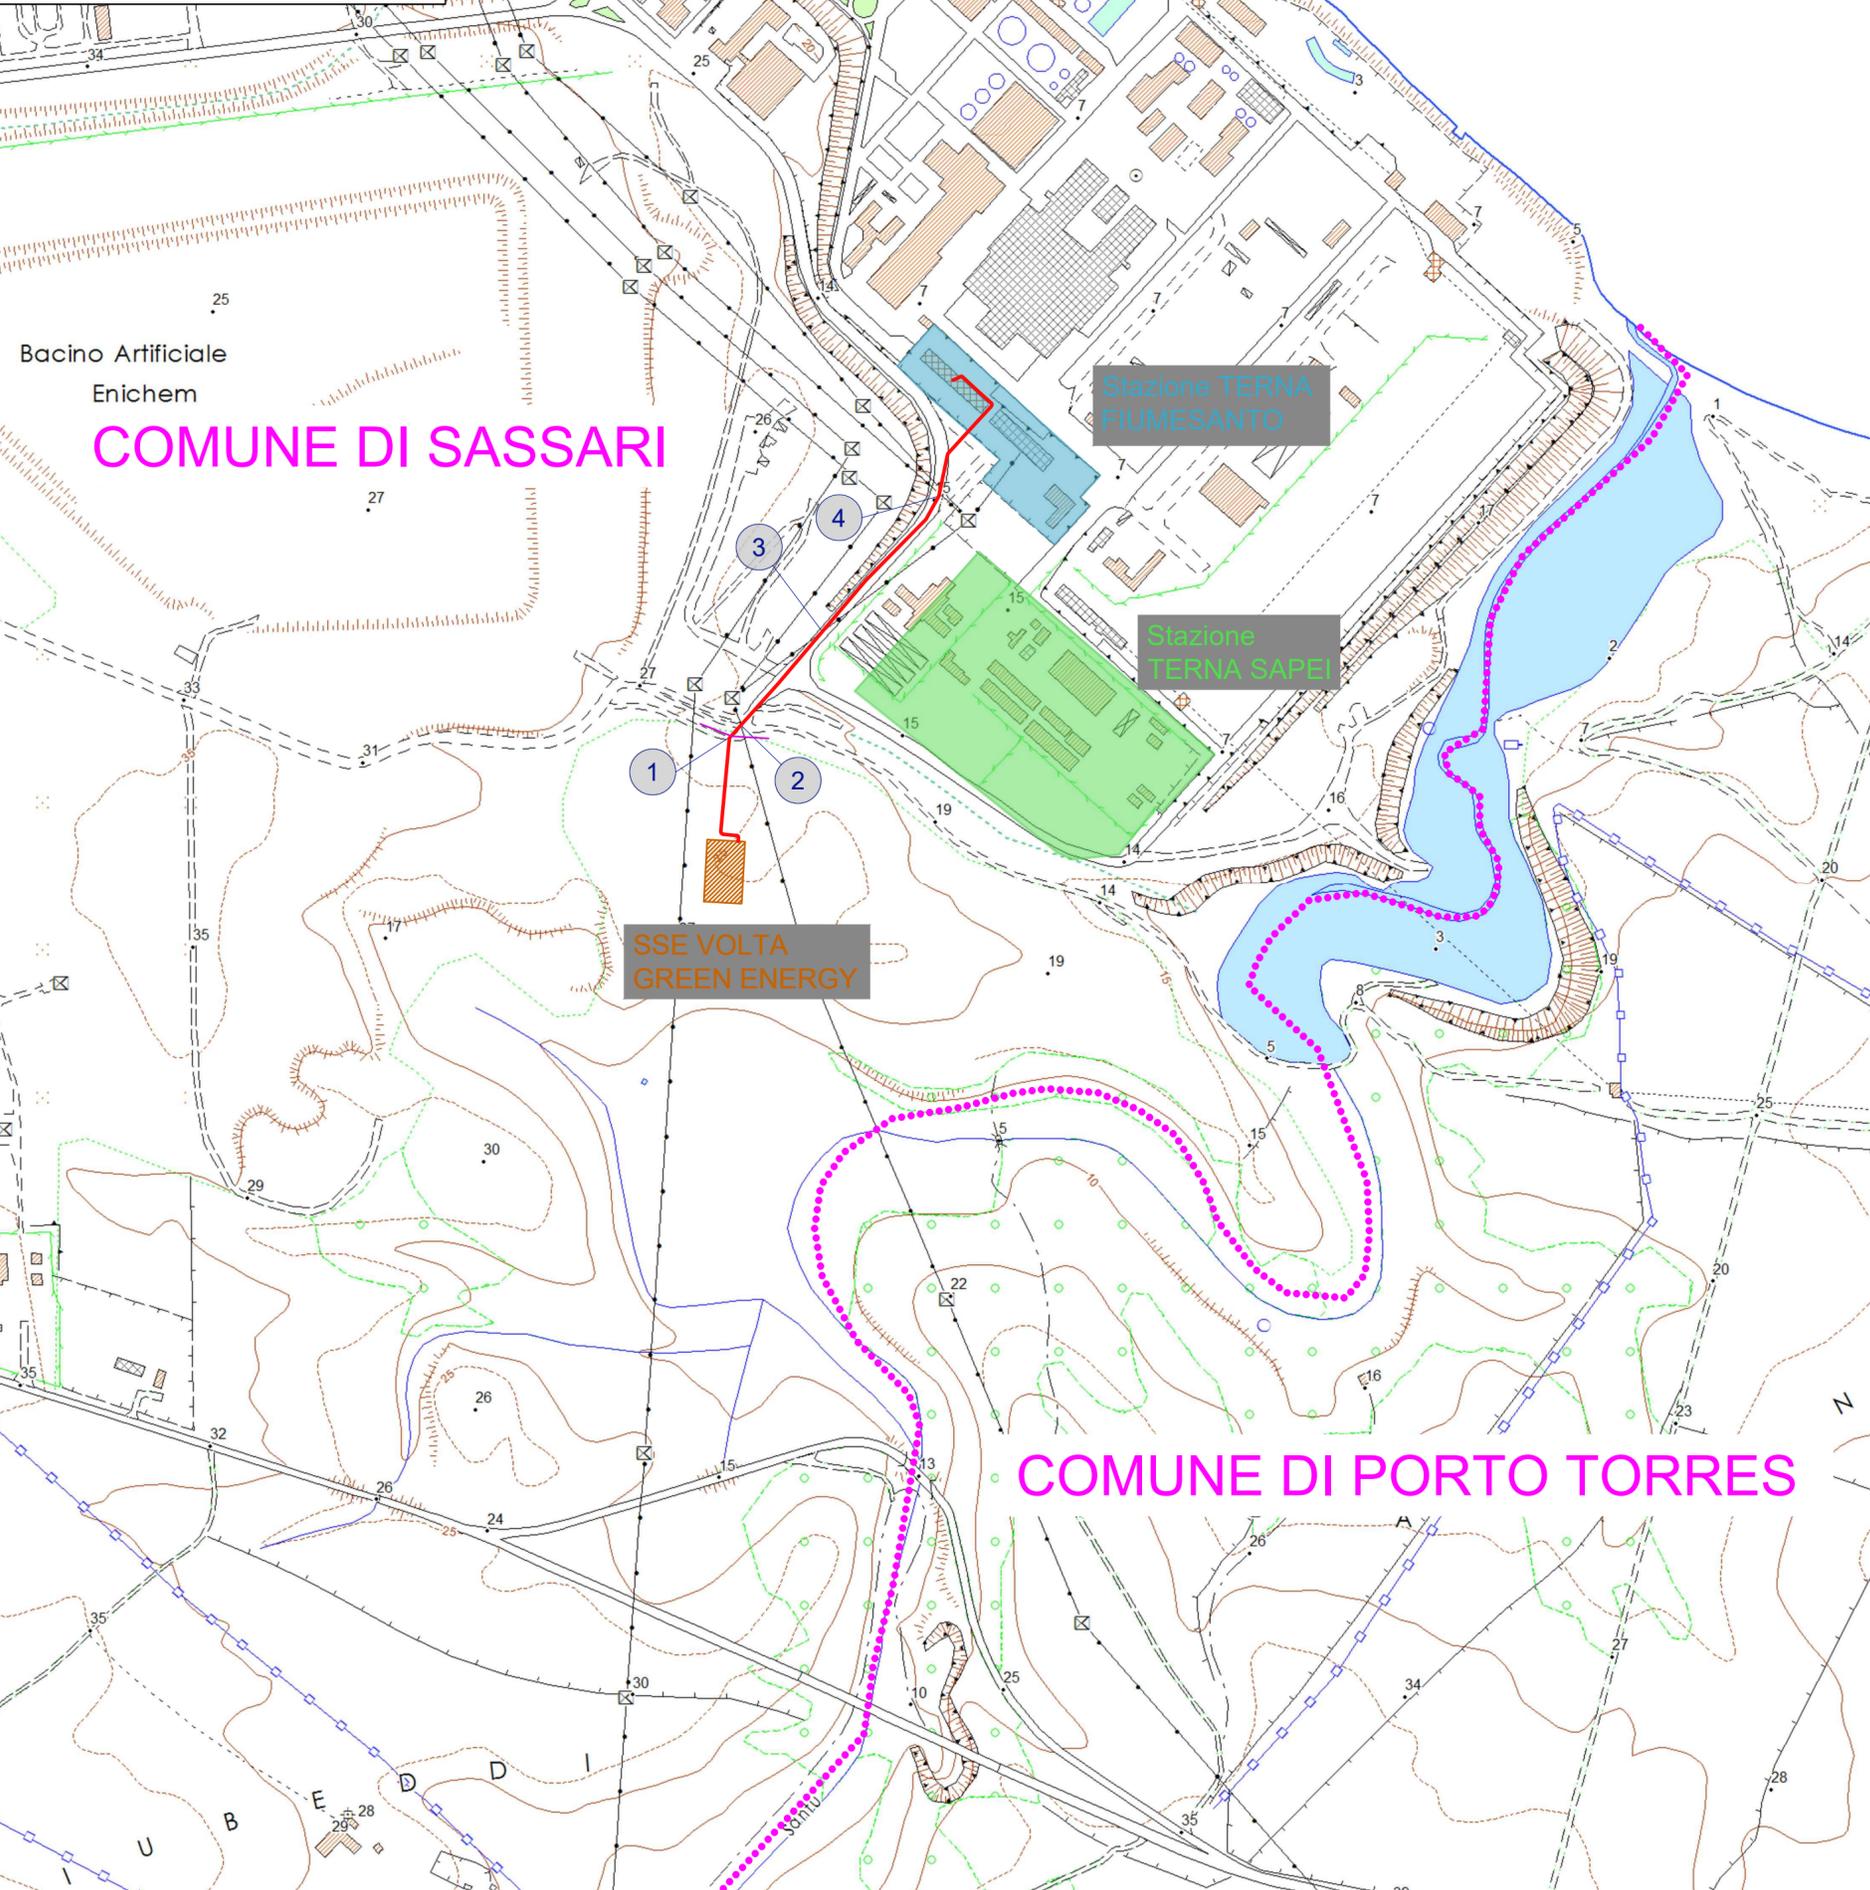

Elenco attraversamenti

NUM ATTRAVERSAMENTO	DESCRIZIONE OPERA ATTRAVERSATA	ENTE INTERESSATO
Comune di Sassari		
1	Anodo Sapei	TERNA
2	Linea AT 380kV	TERNA
3	Linea AT 380kV	TERNA
4	Linea AT 380kV	TERNA

REV.	DATA	DESCRIZIONE REVISIONE	REDATTO	VERIFICATO	APROVATO
00	Marzo 2021	PRIMA EMISSIONE	3E	NS	GS

Volta Green Energy

REGIONE SARDEGNA
 Provincia di Sassari
 COMUNE DI SASSARI

PROGETTO:
IMPIANTO FOTOVOLTAICO
 denominato "NURRA" da 35MW in immissione
 OPERE DI CONNESSIONE ALLA RTN

COMMITTENTE:
Volta g.e.
 Piazza Manifattura, 1 – 38068 Rovereto (TN)
 Tel. +39 0464 625100 - Fax +39 0464 625101 - PEC volta-ge@legalmail.it

PROGETTISTA:

 3E Ingegneria S.r.l.



OGGETTO DELL'ELABORATO:
 Planimetria su CTR con attraversamenti

N° ELABORATO	SCALA	FOGLIO	FORMATO	CODIFICA COMMITTENTE
03	1:5000	1	A2	

ID ELABORATO : 021.21.01.W.03
 Questo elaborato è di proprietà di VGE 01 ed è protetto a termini di legge

