
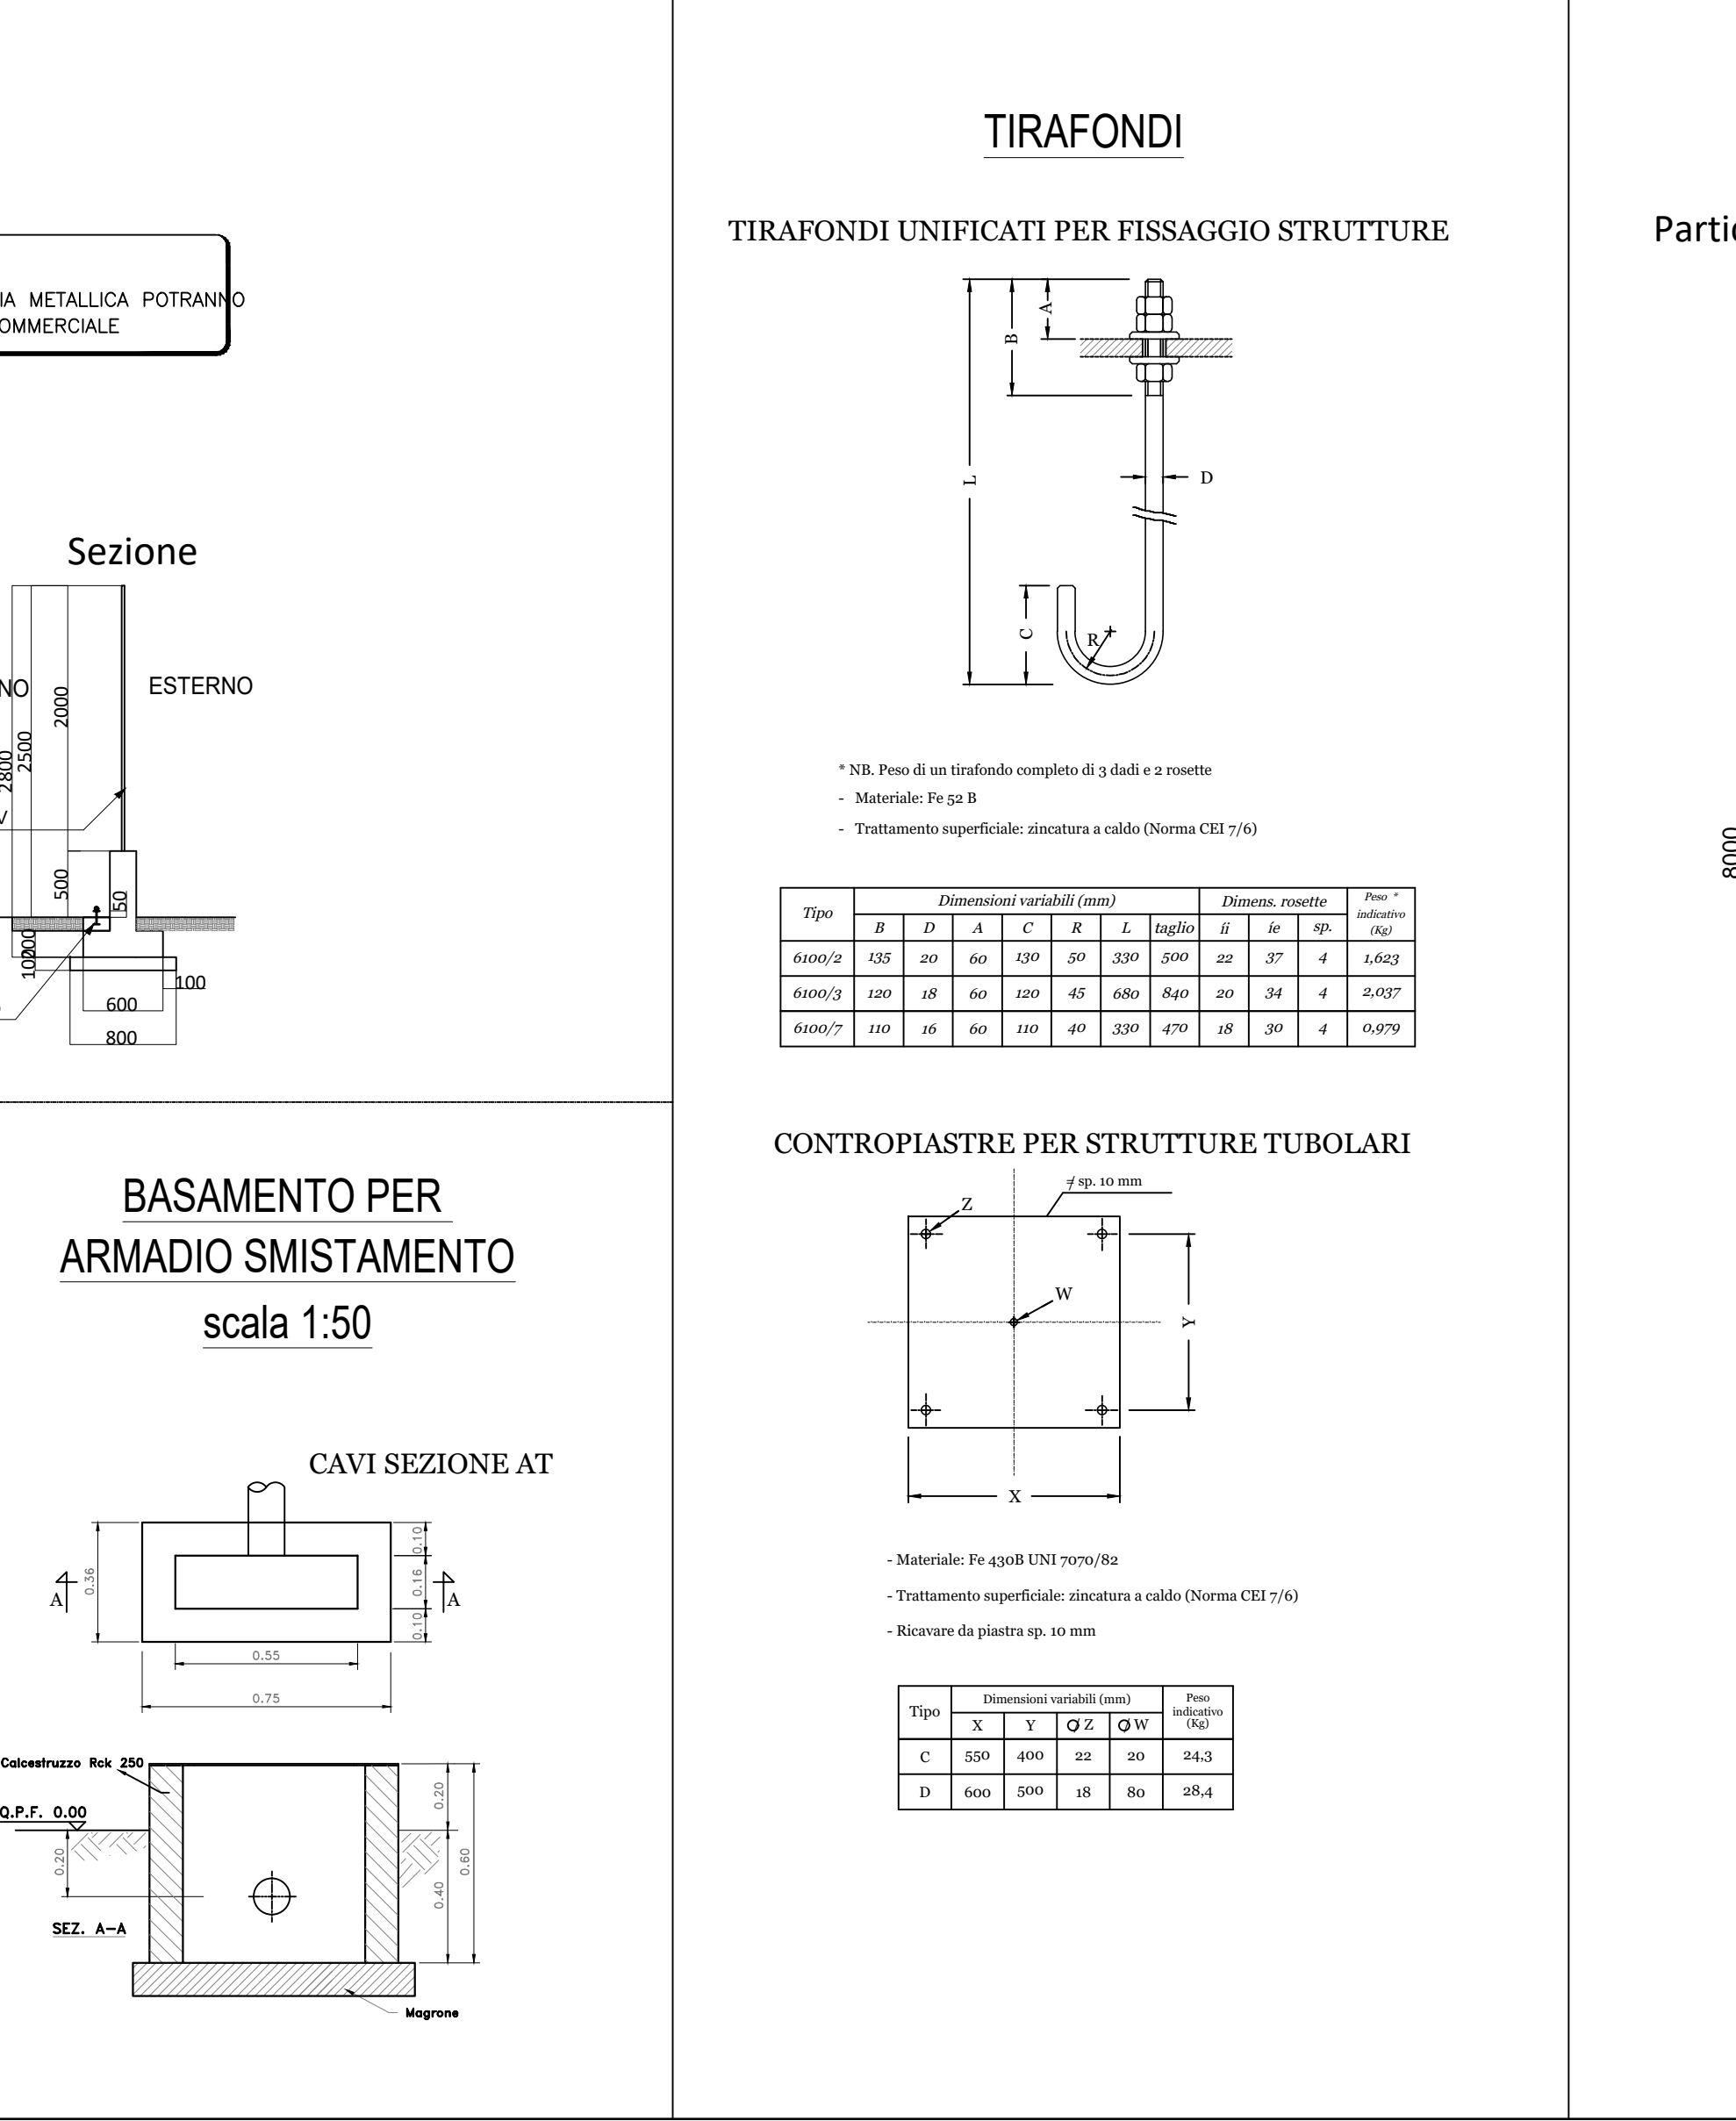
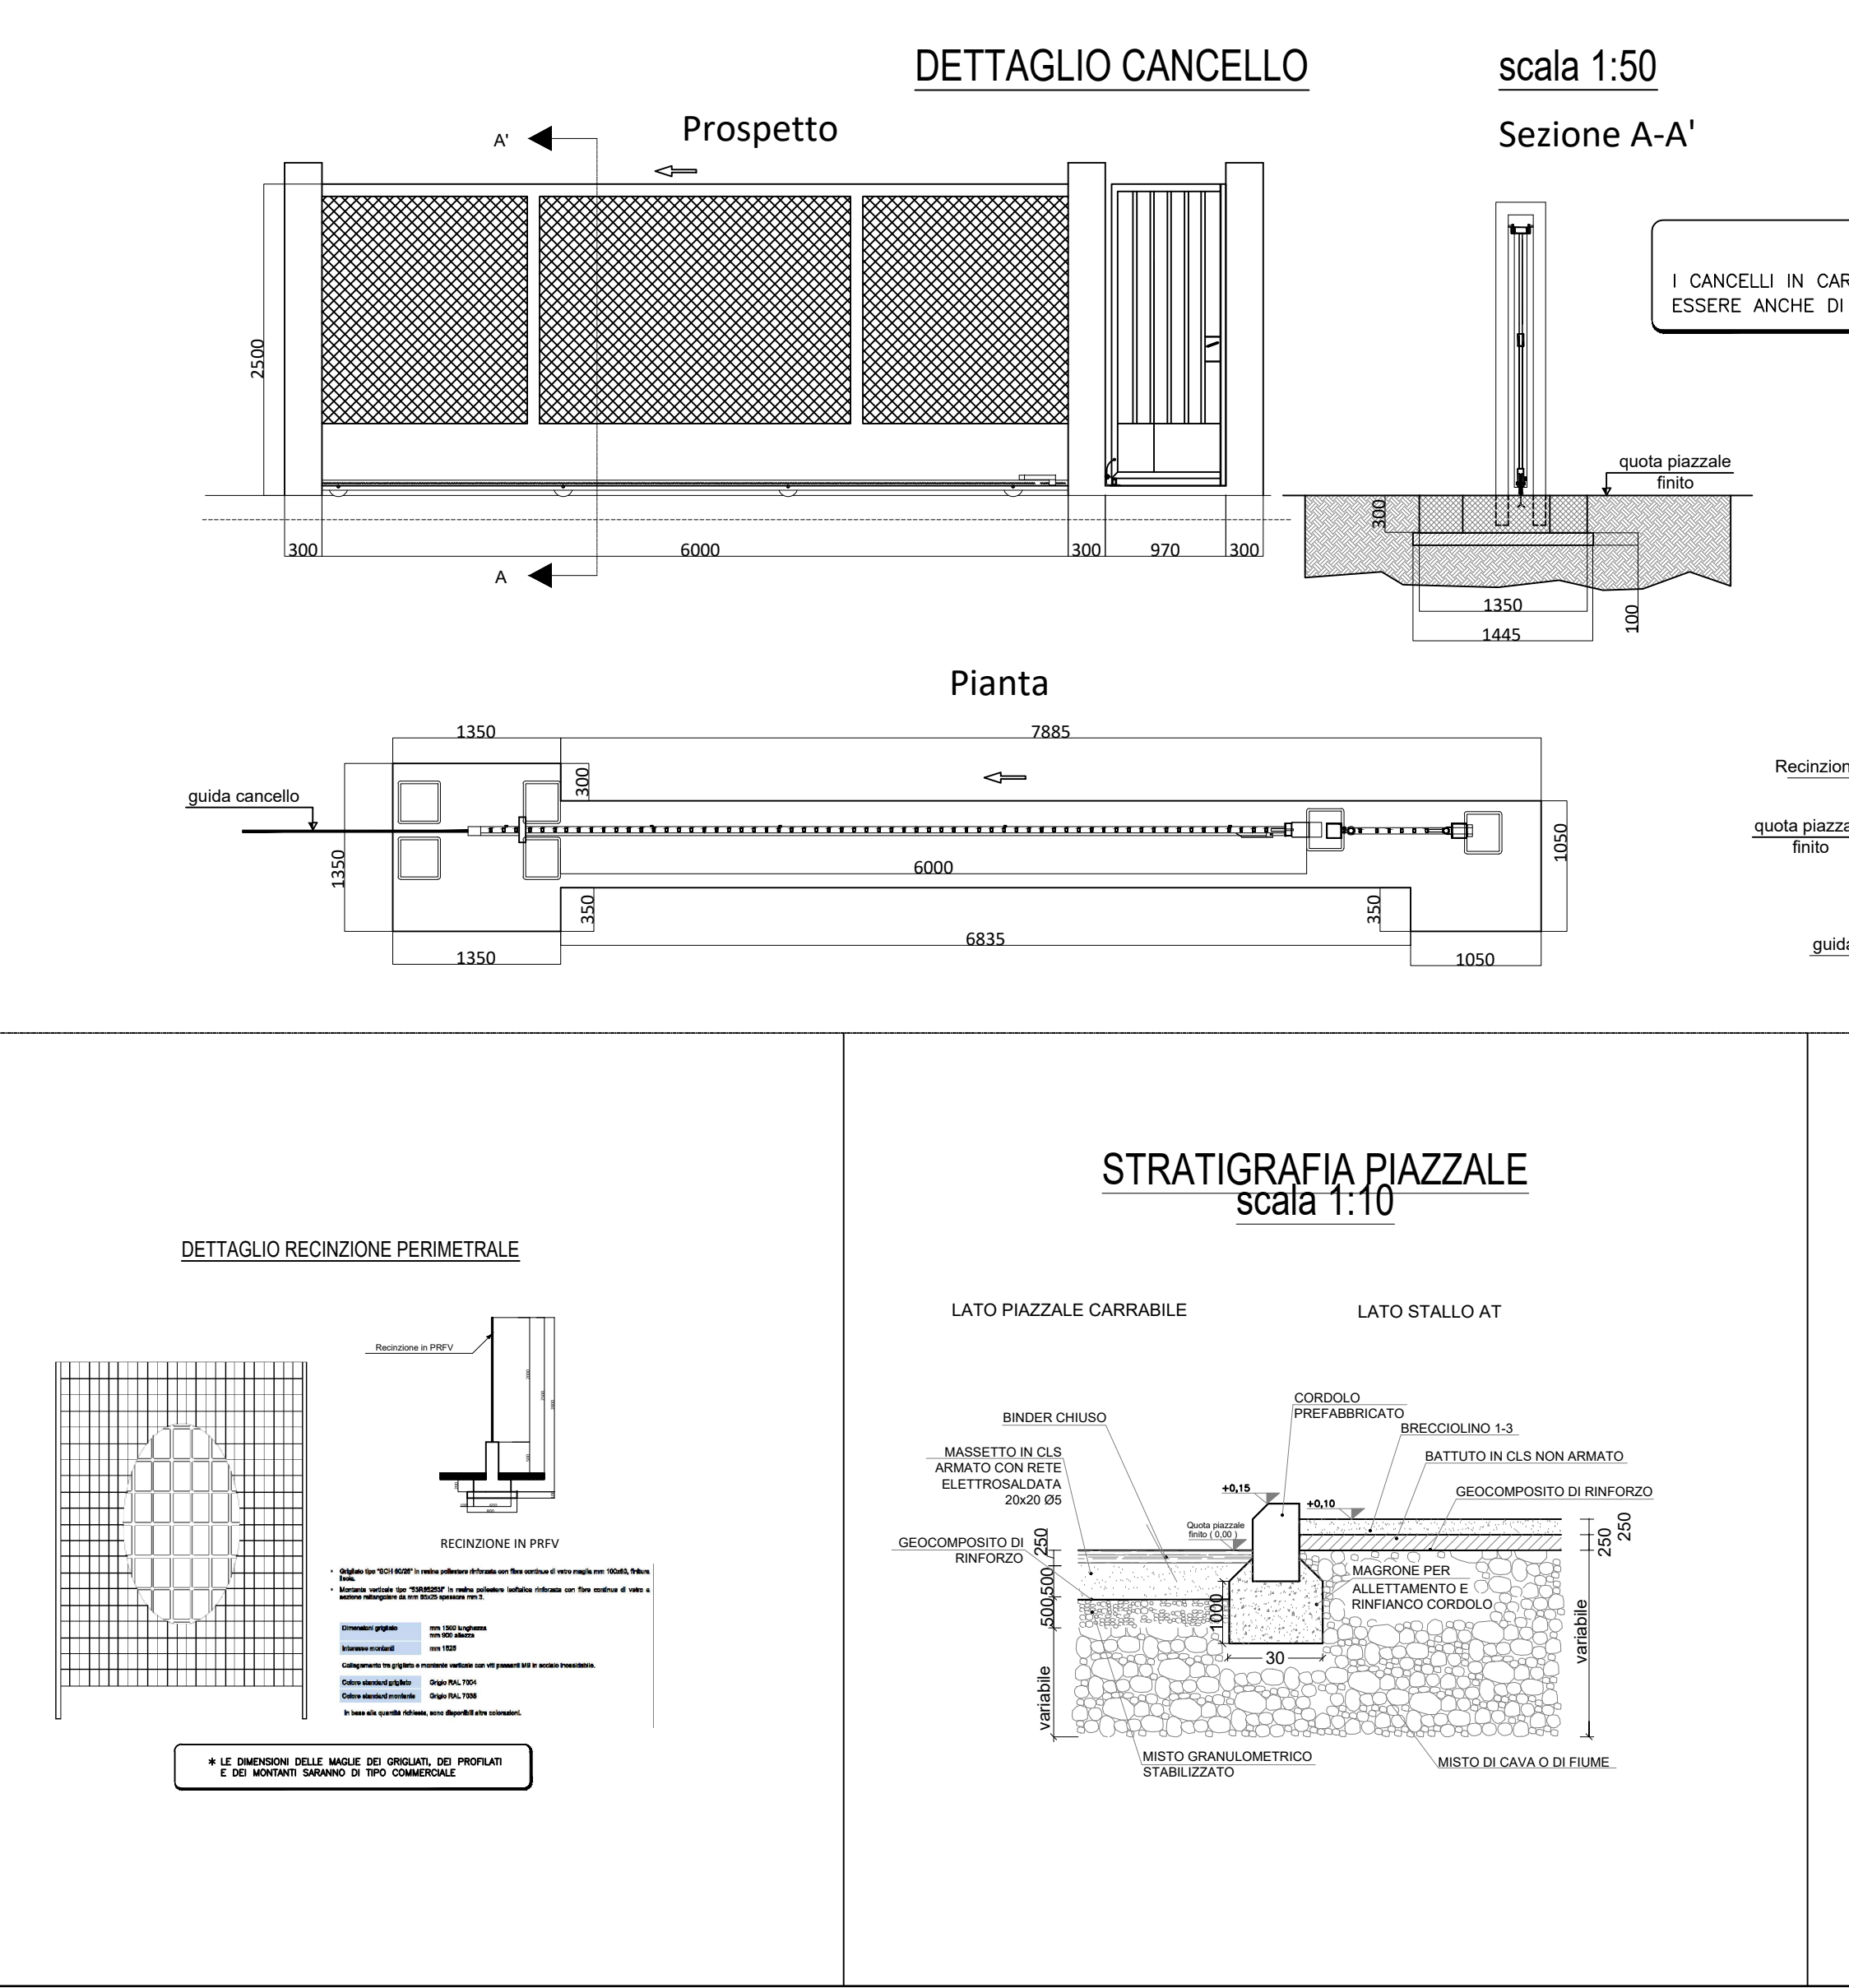
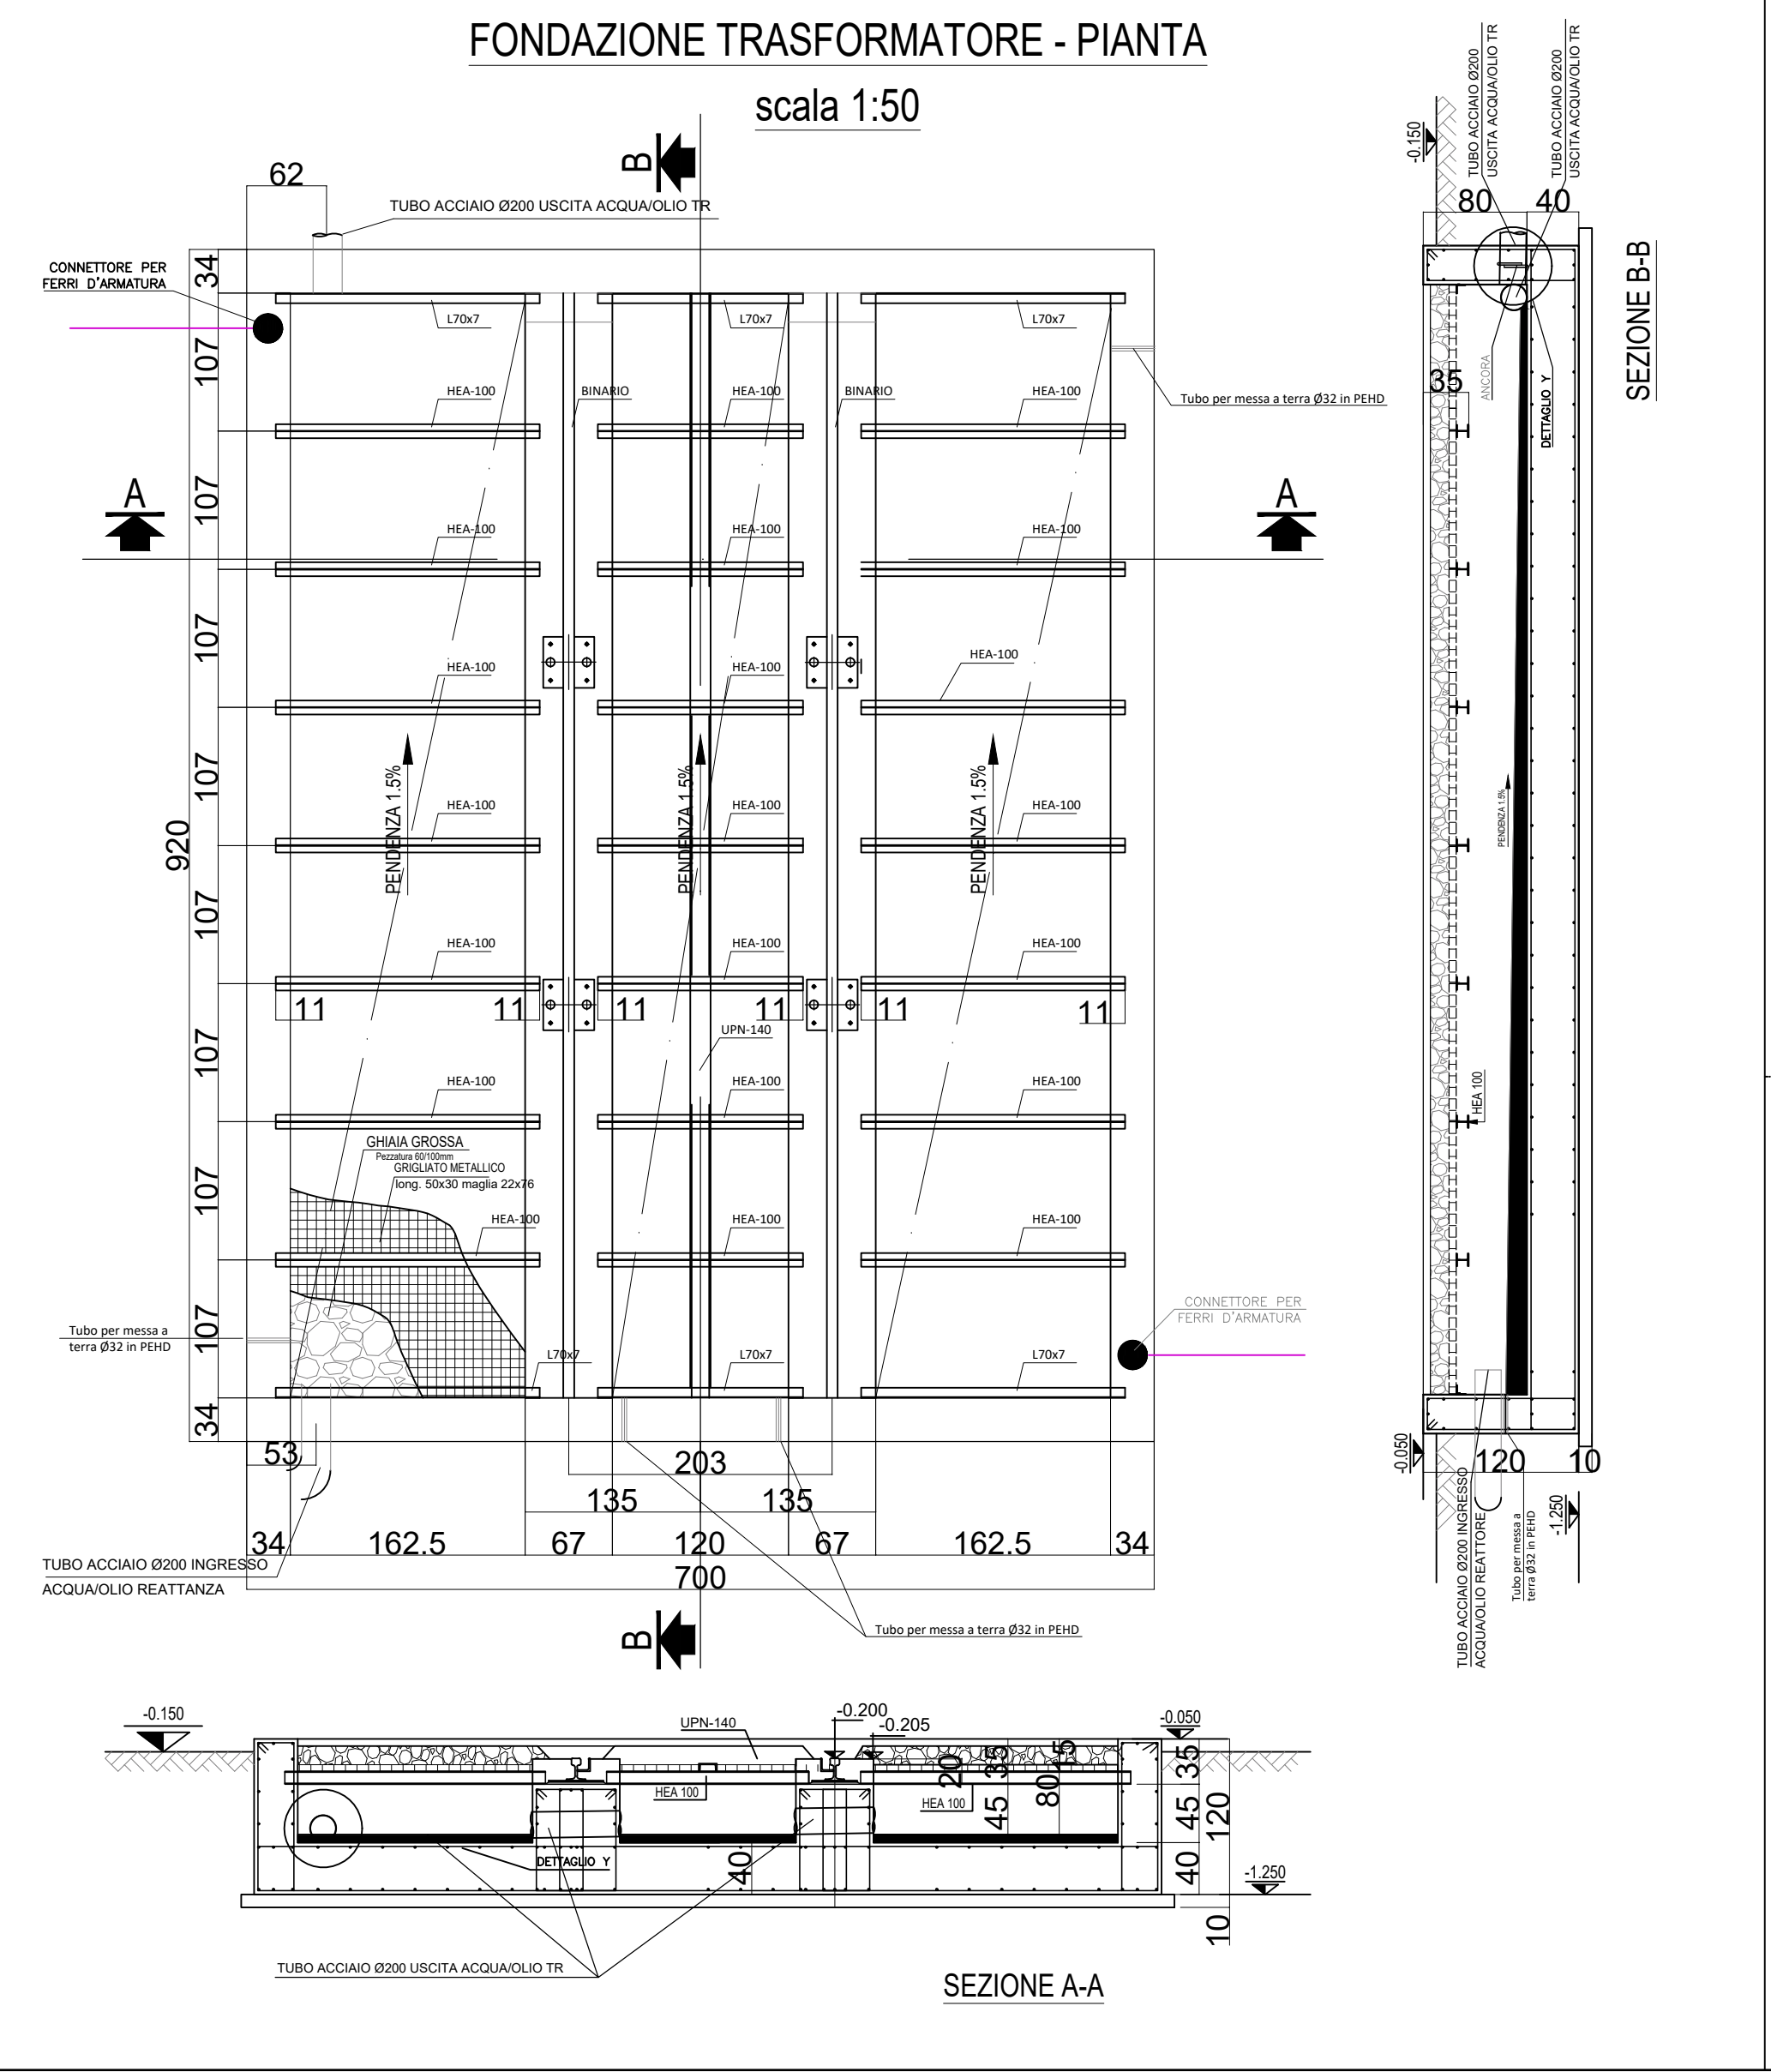
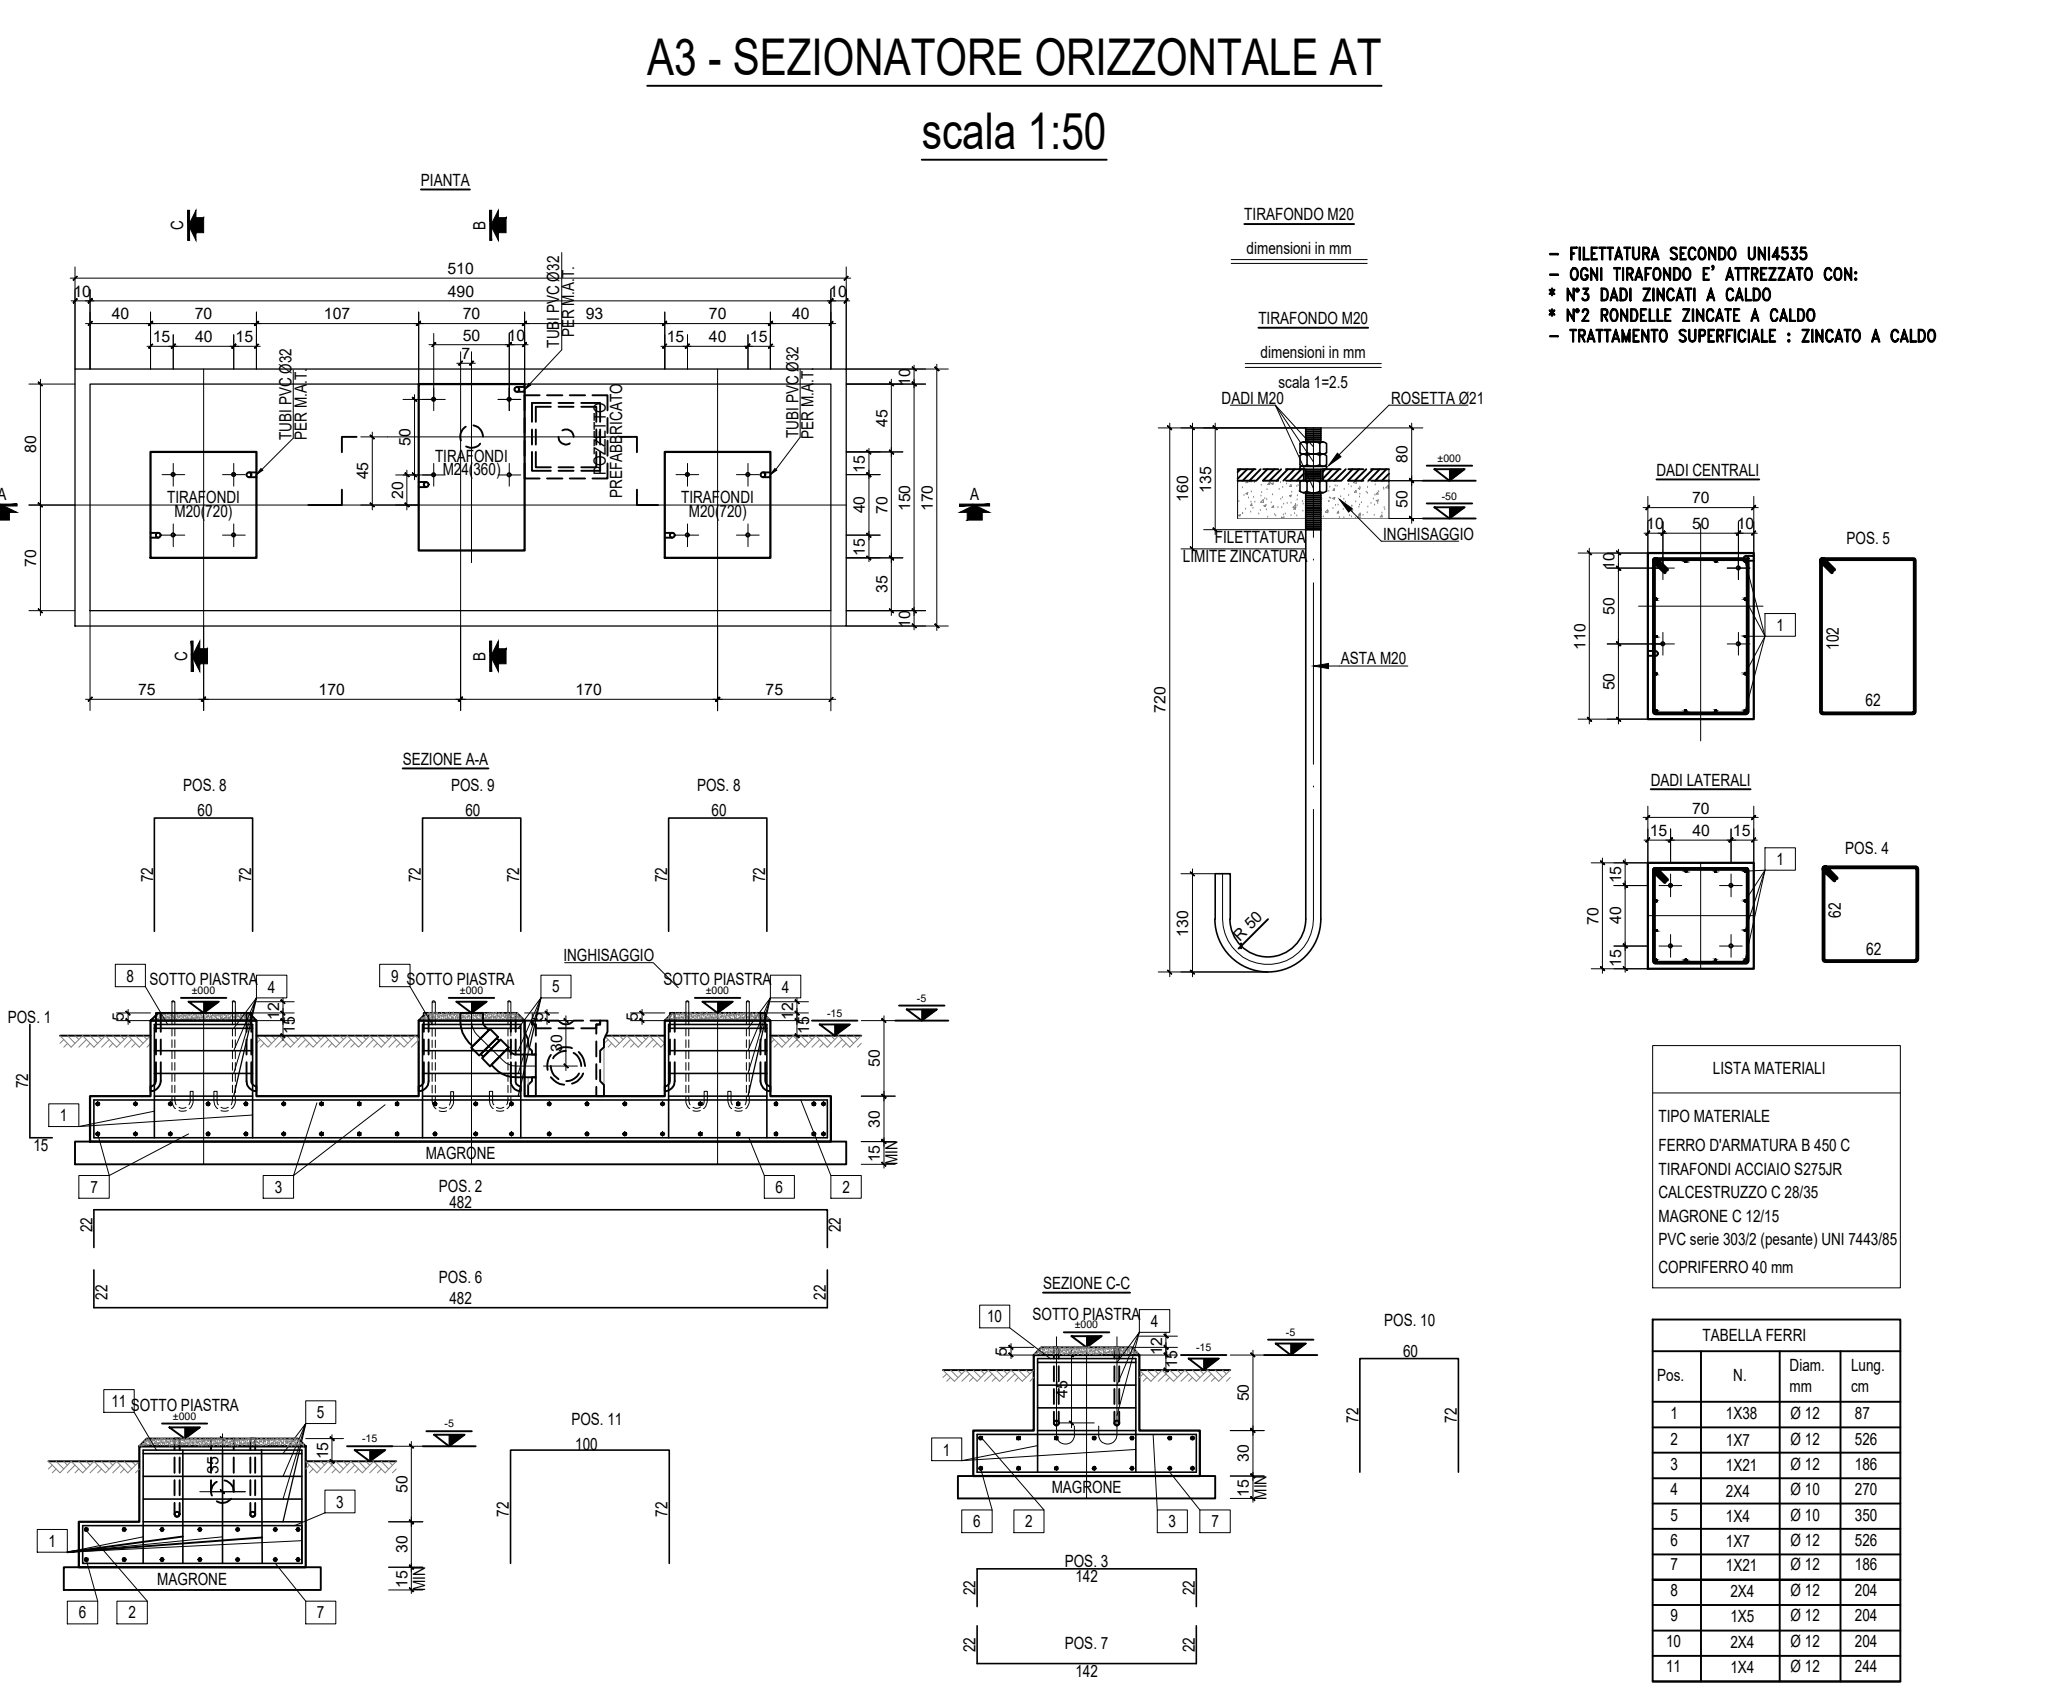
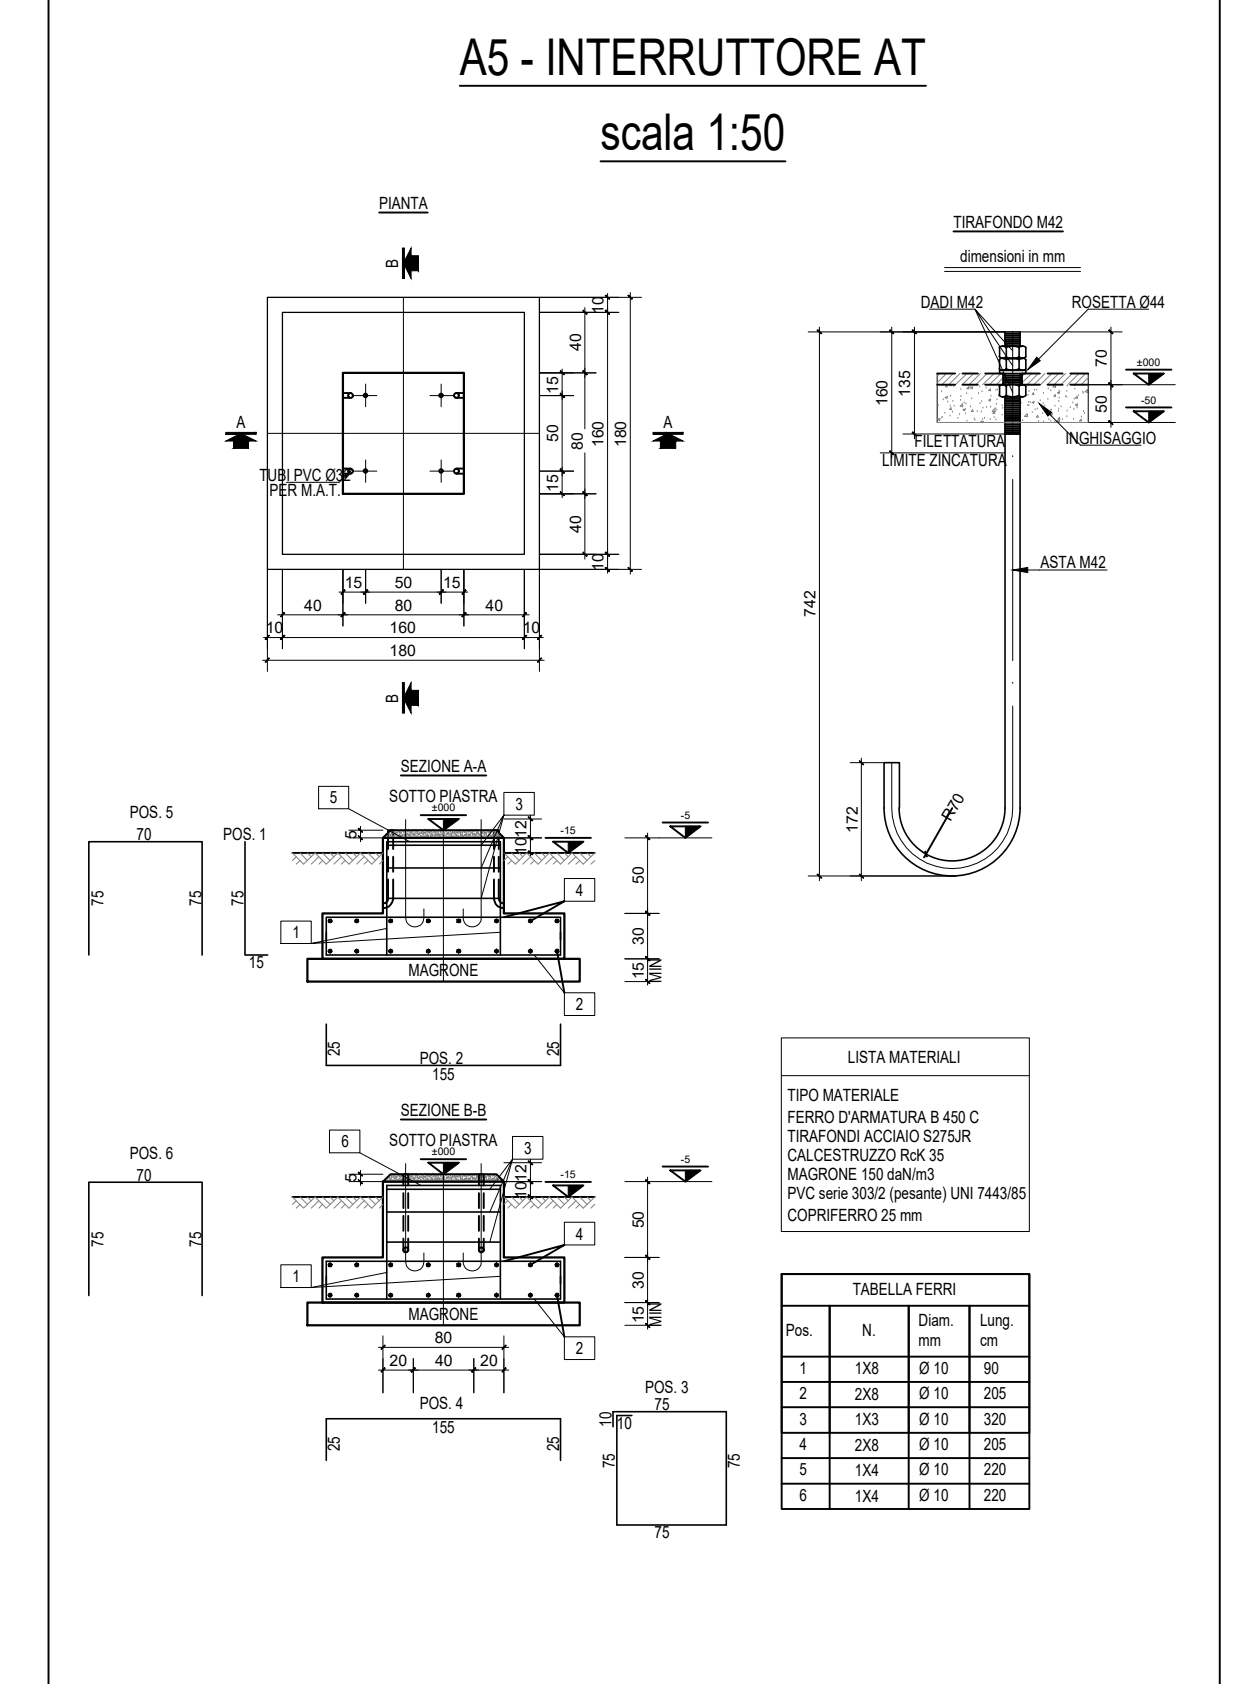
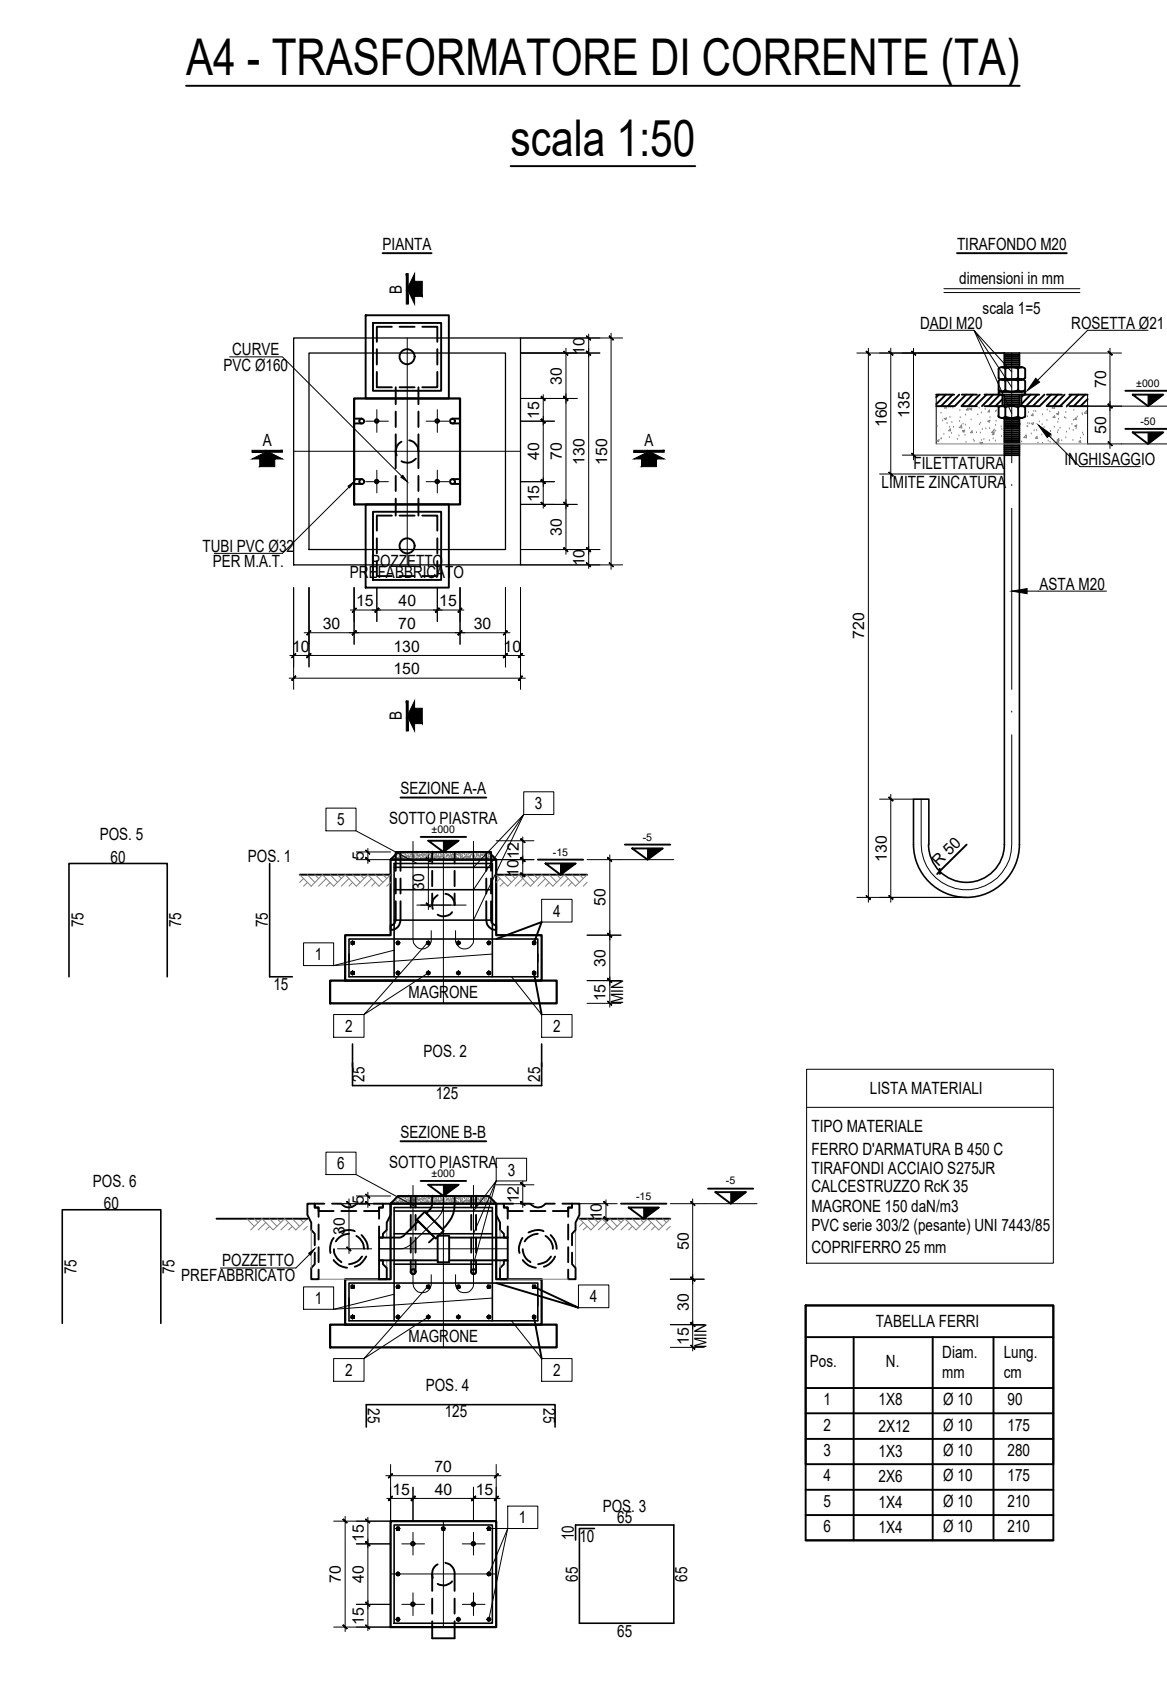
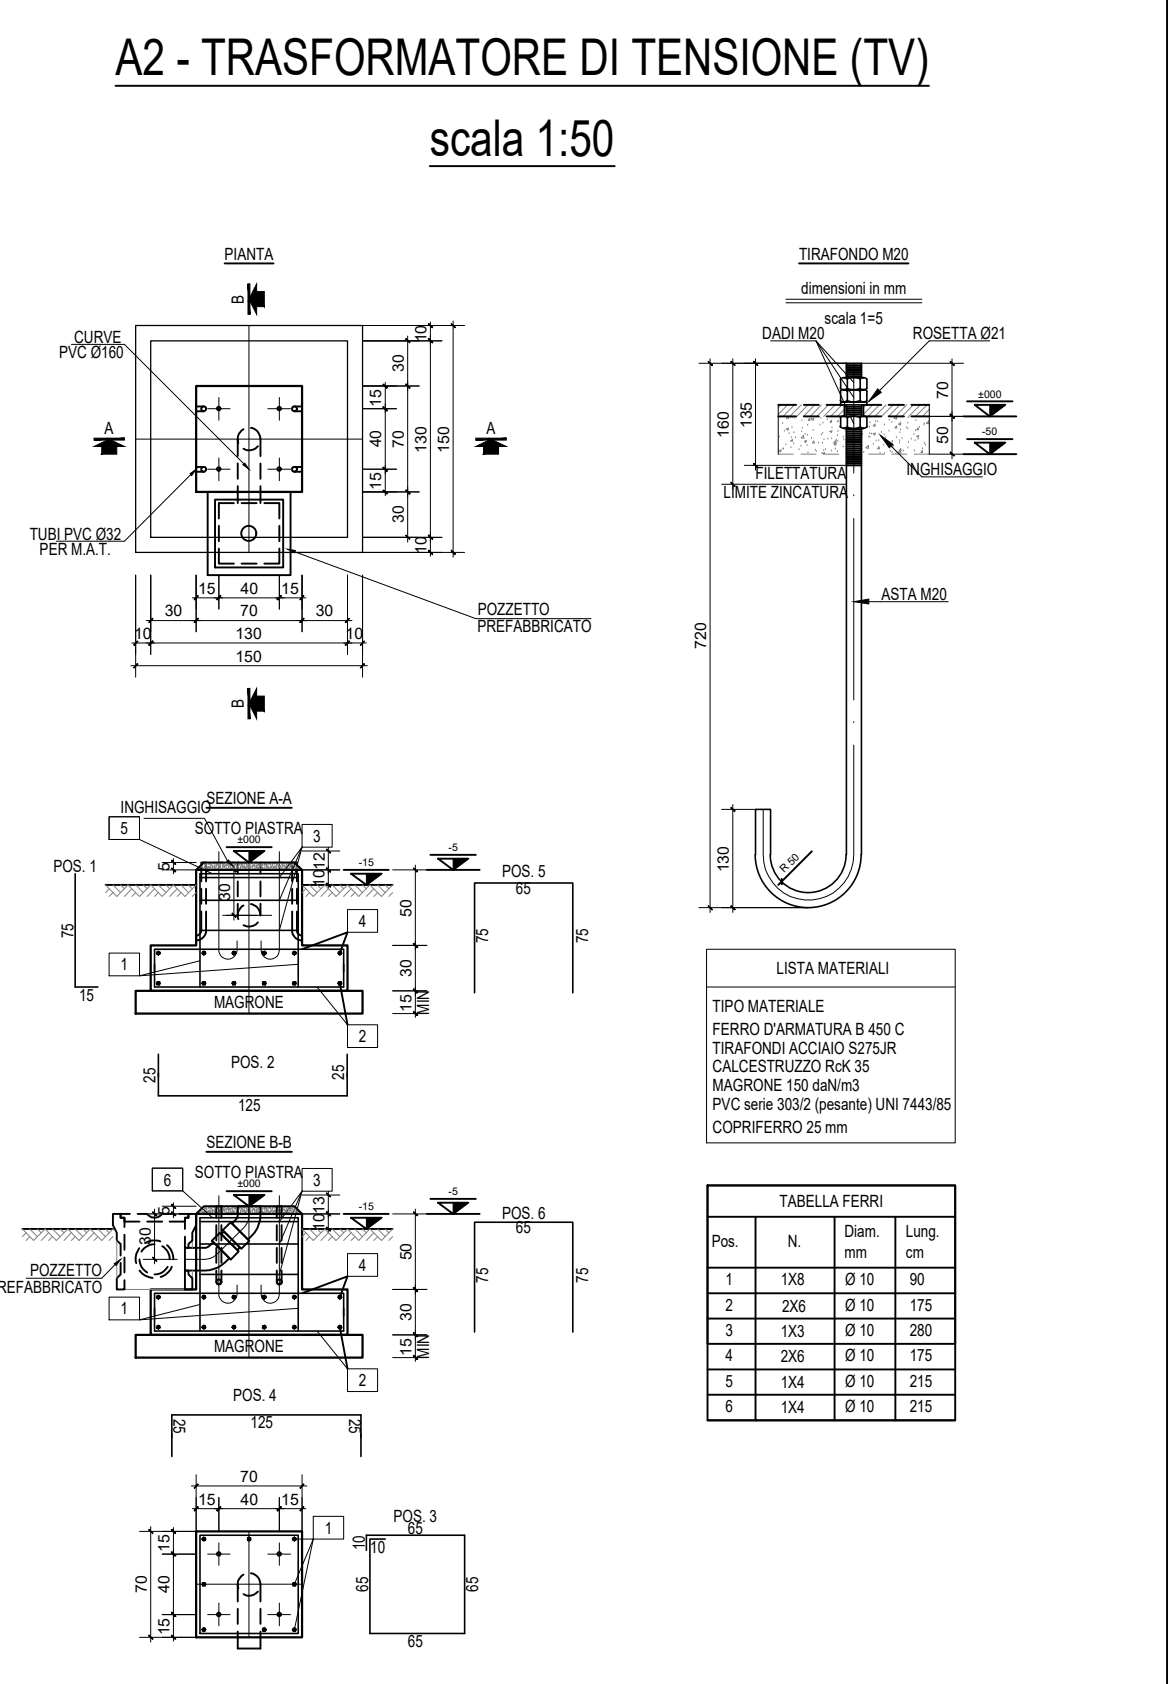
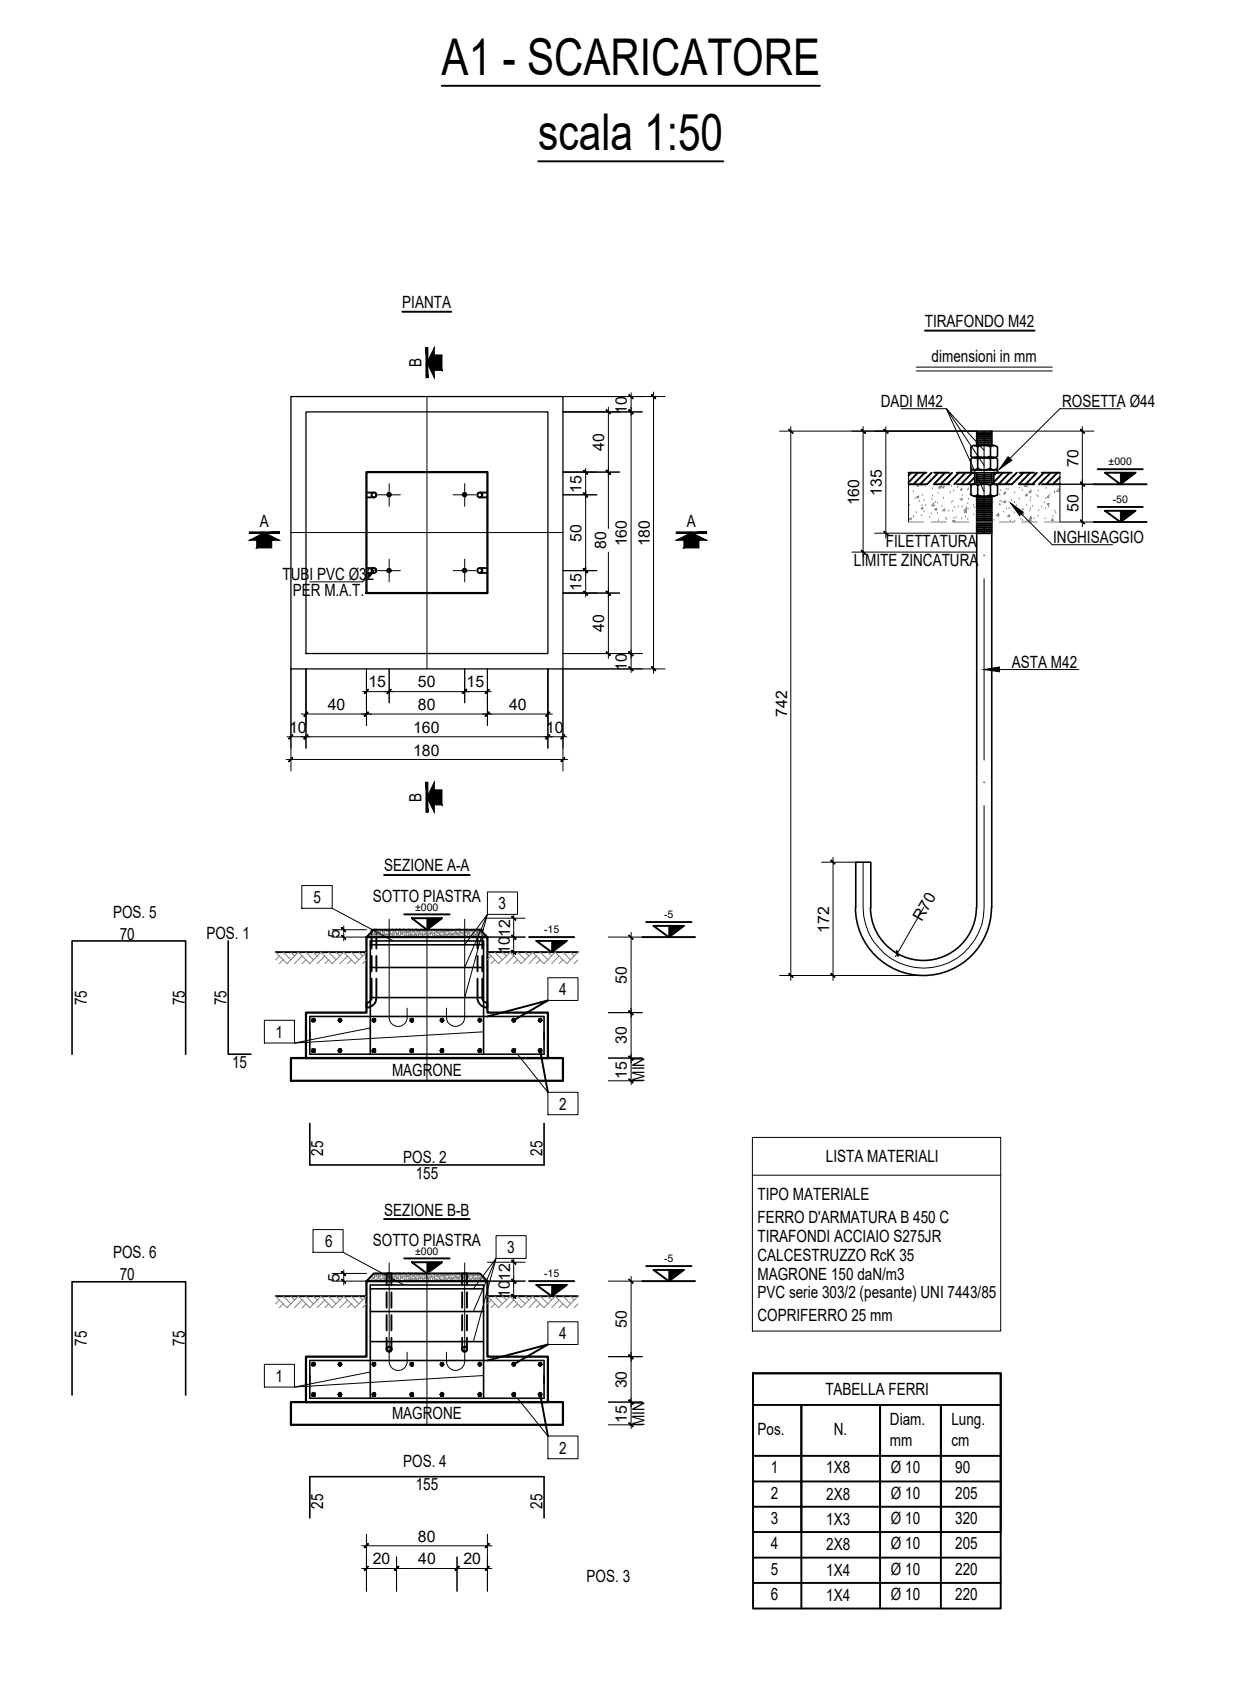
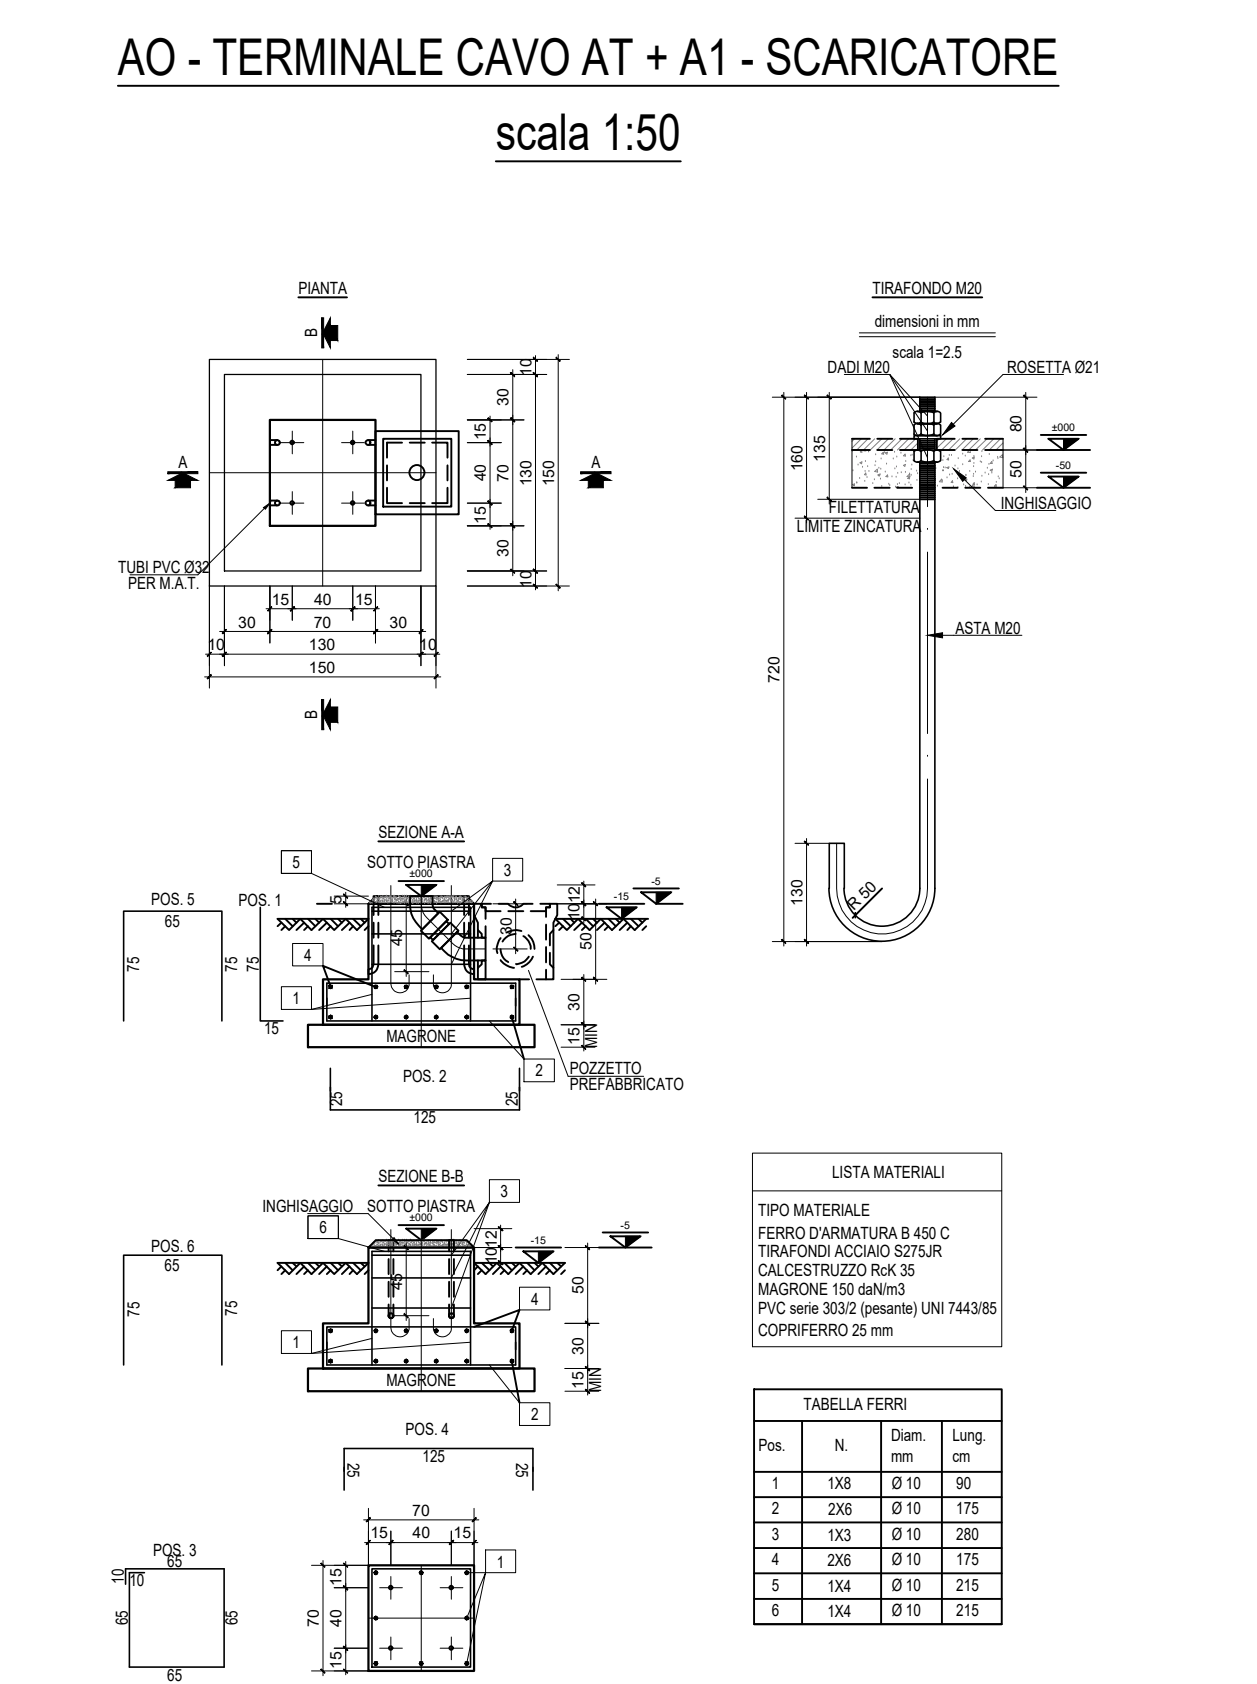
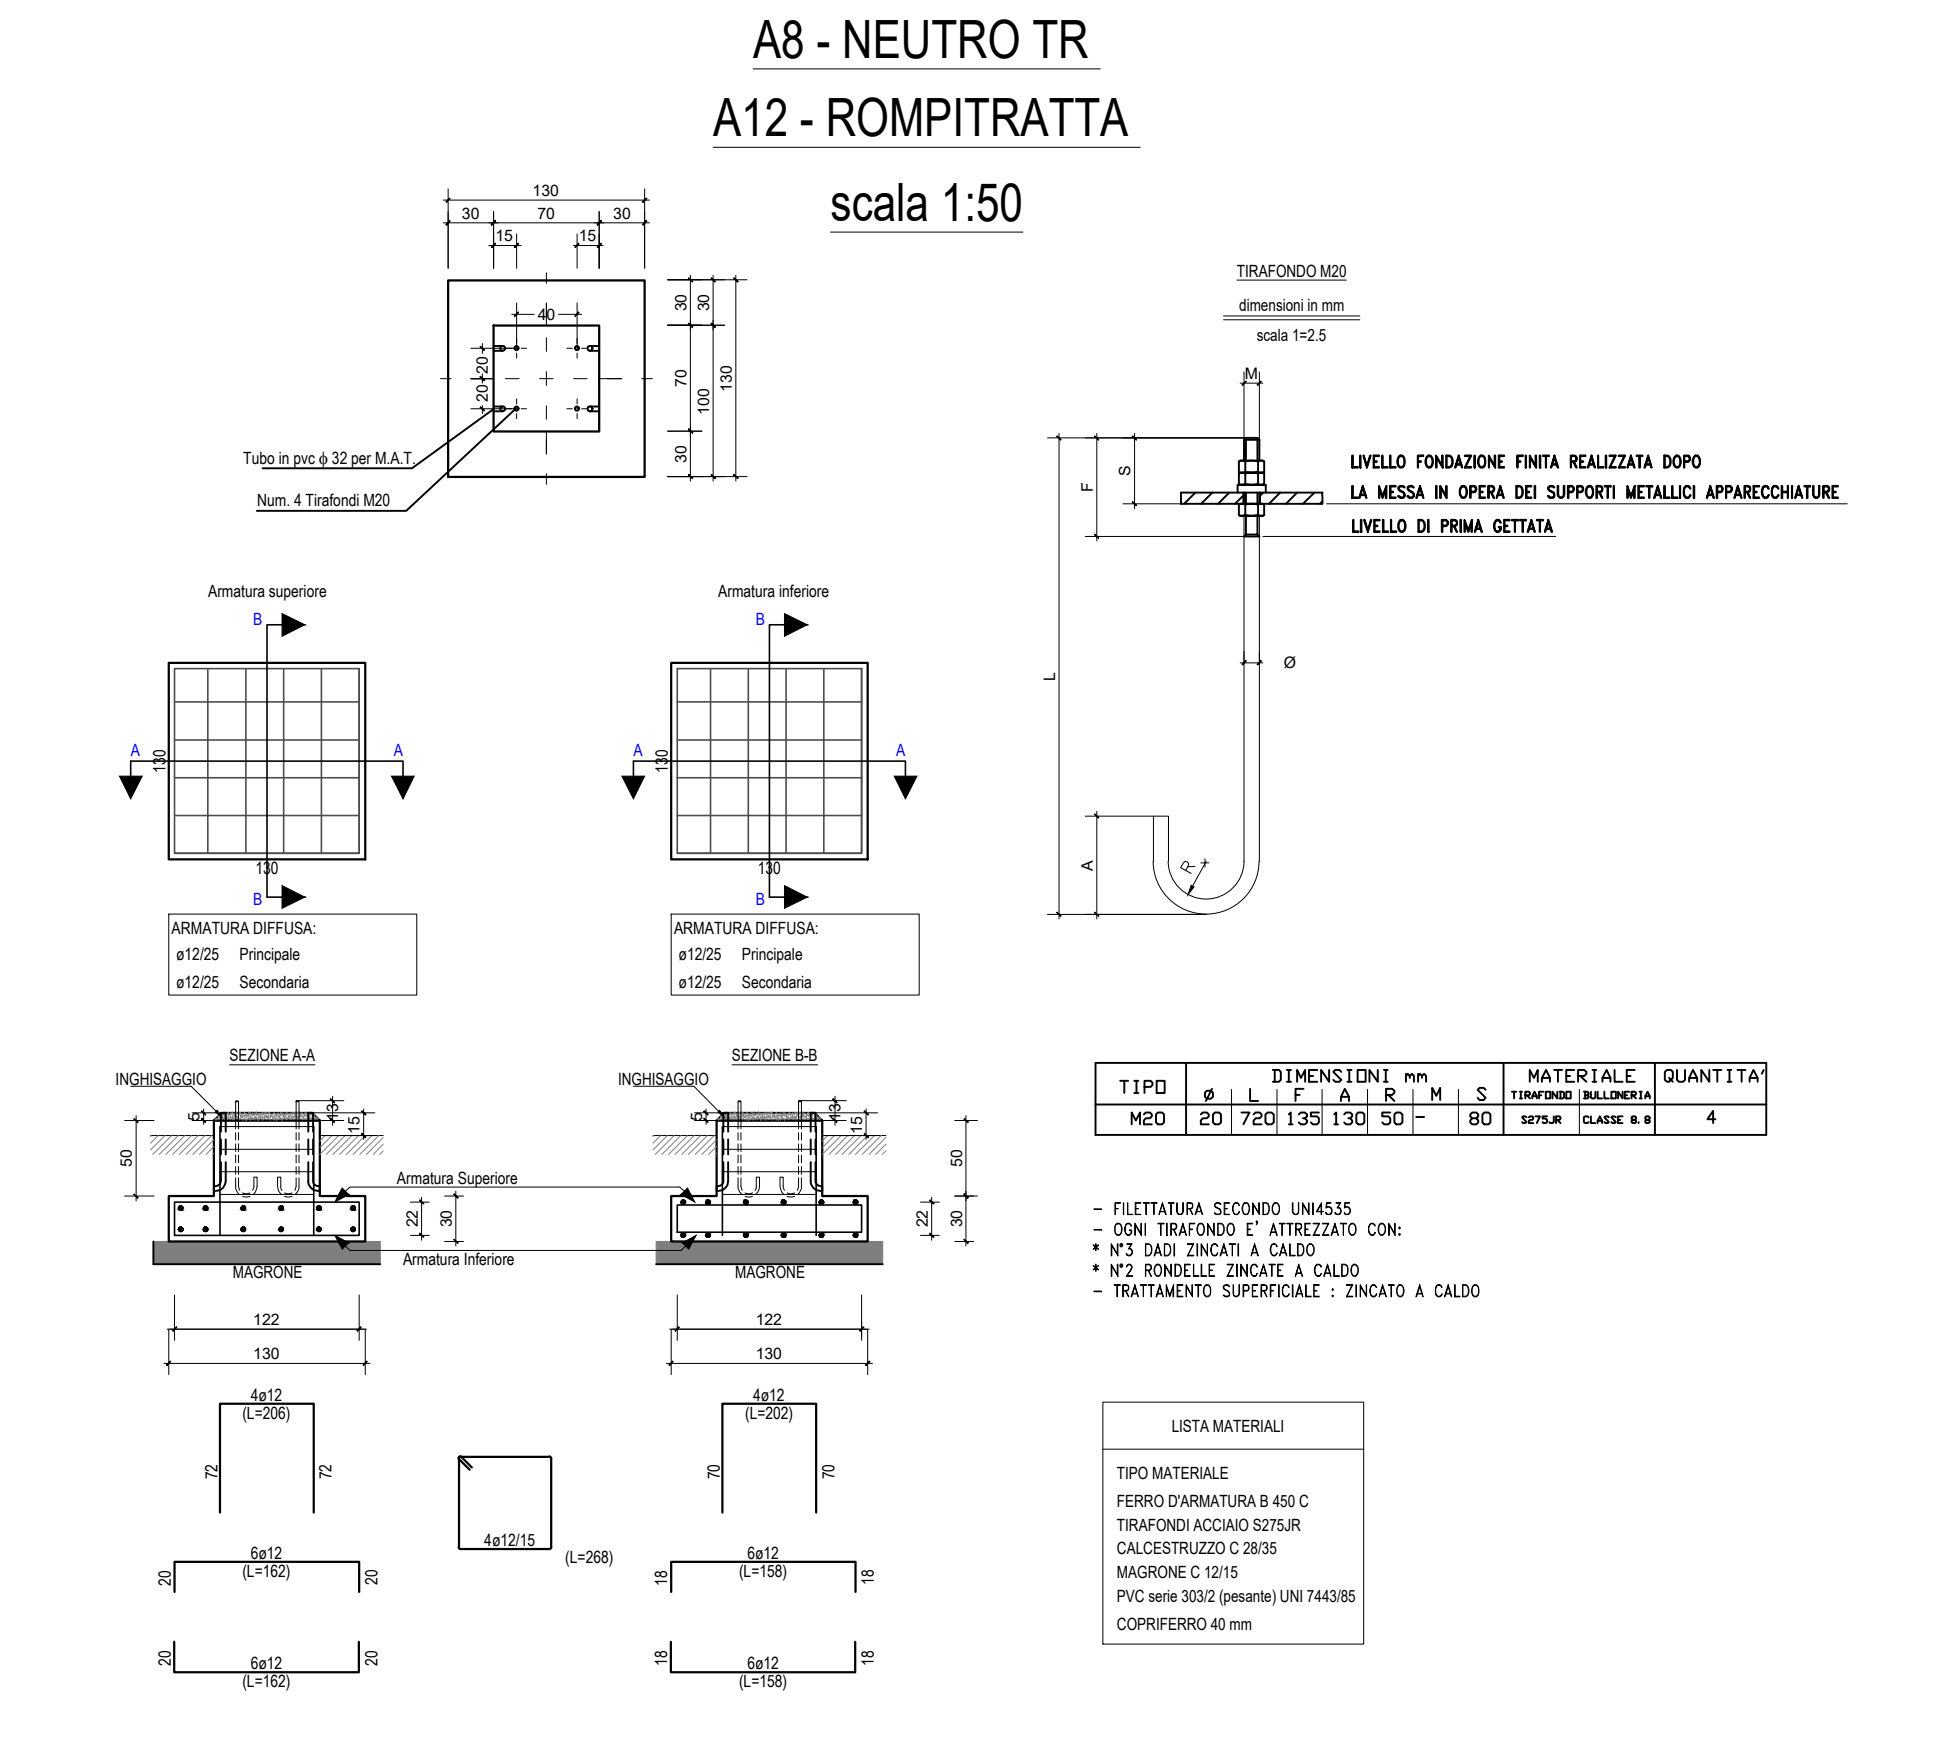
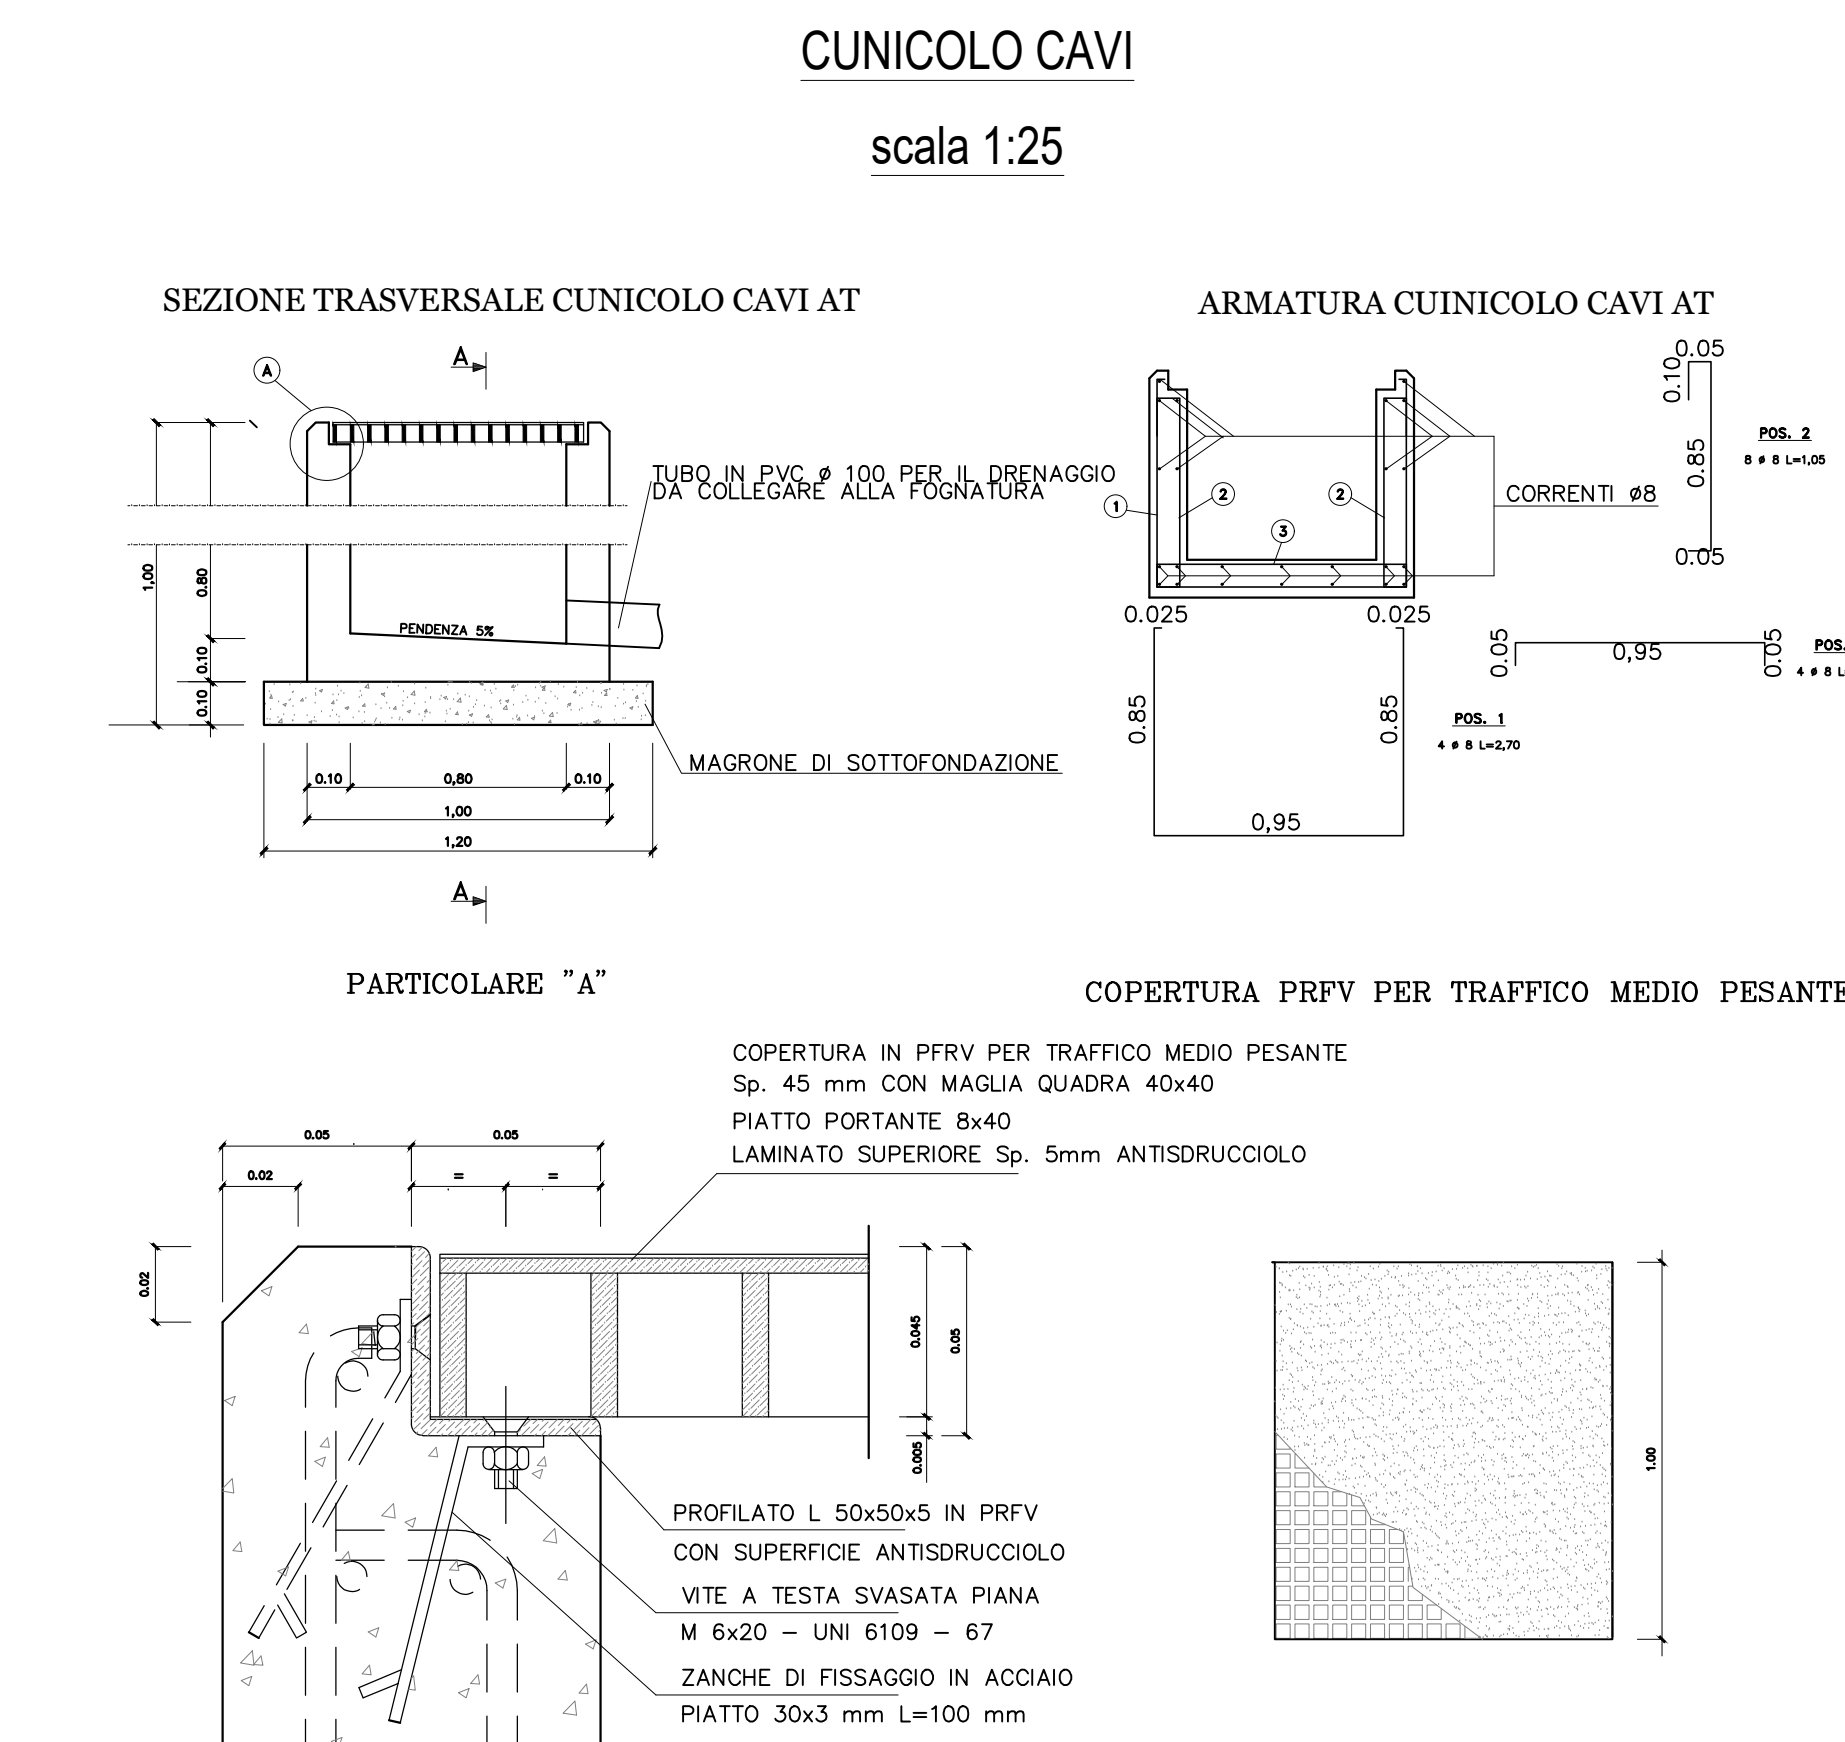
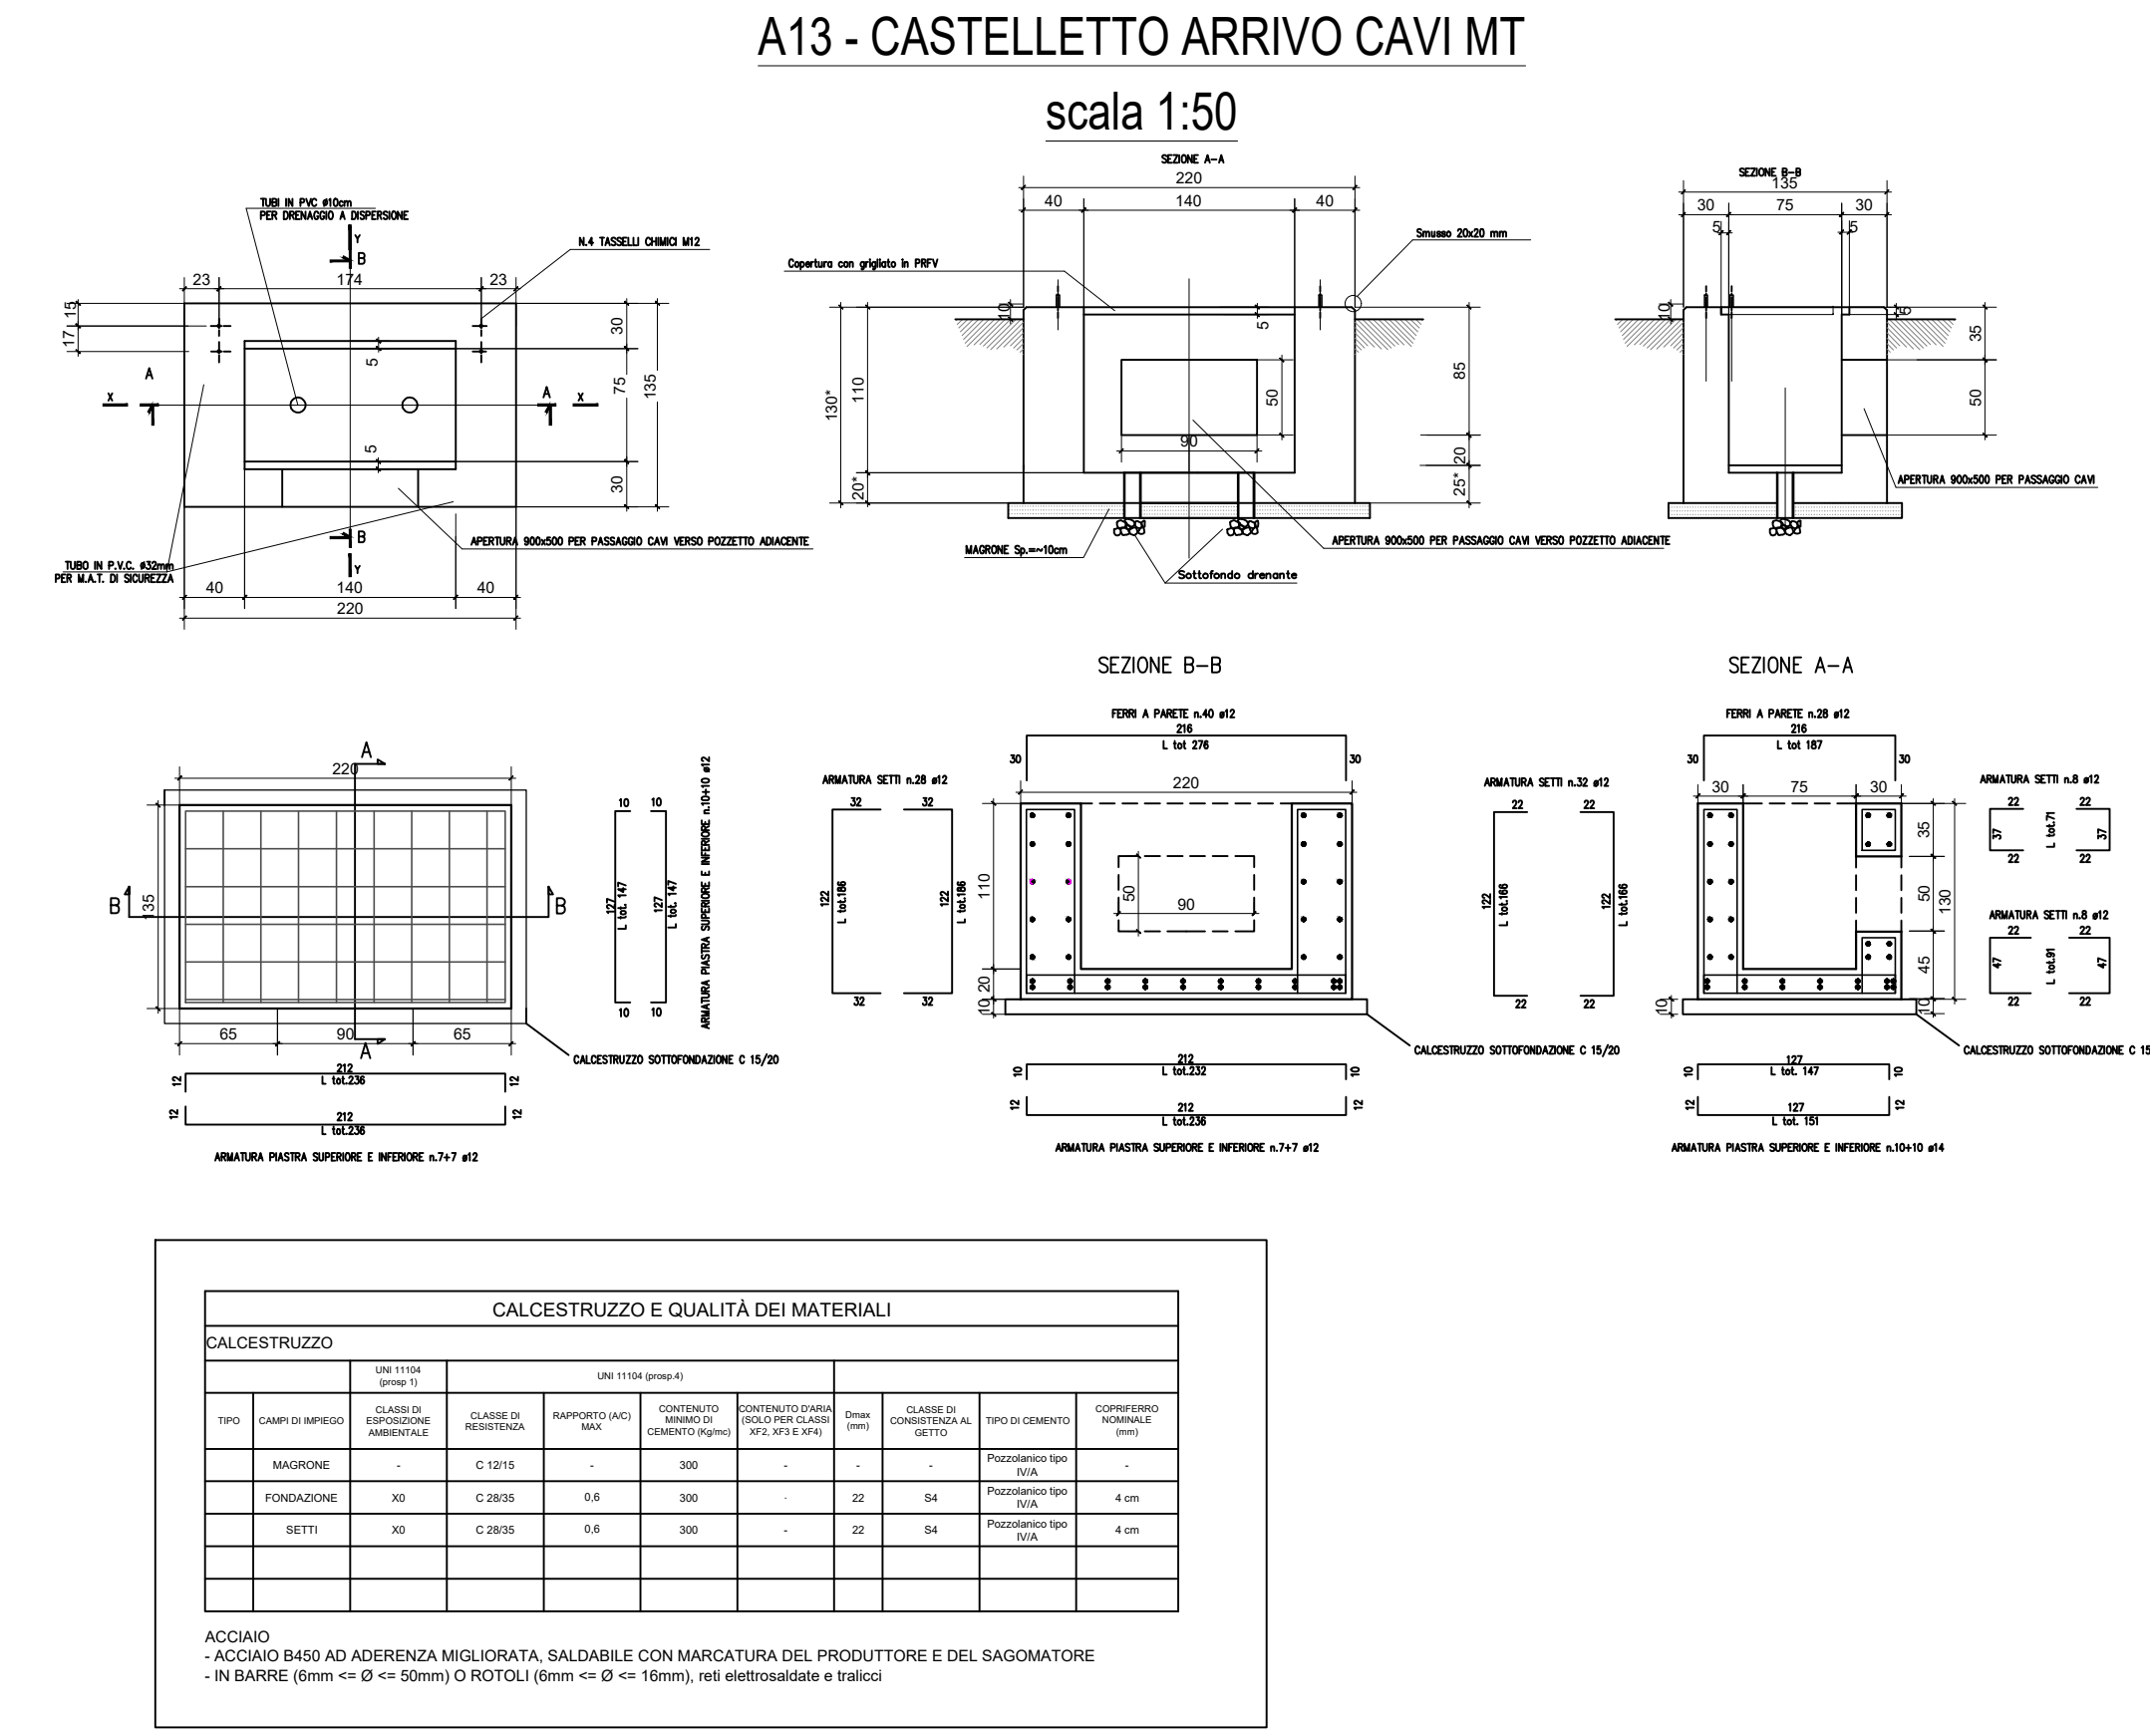


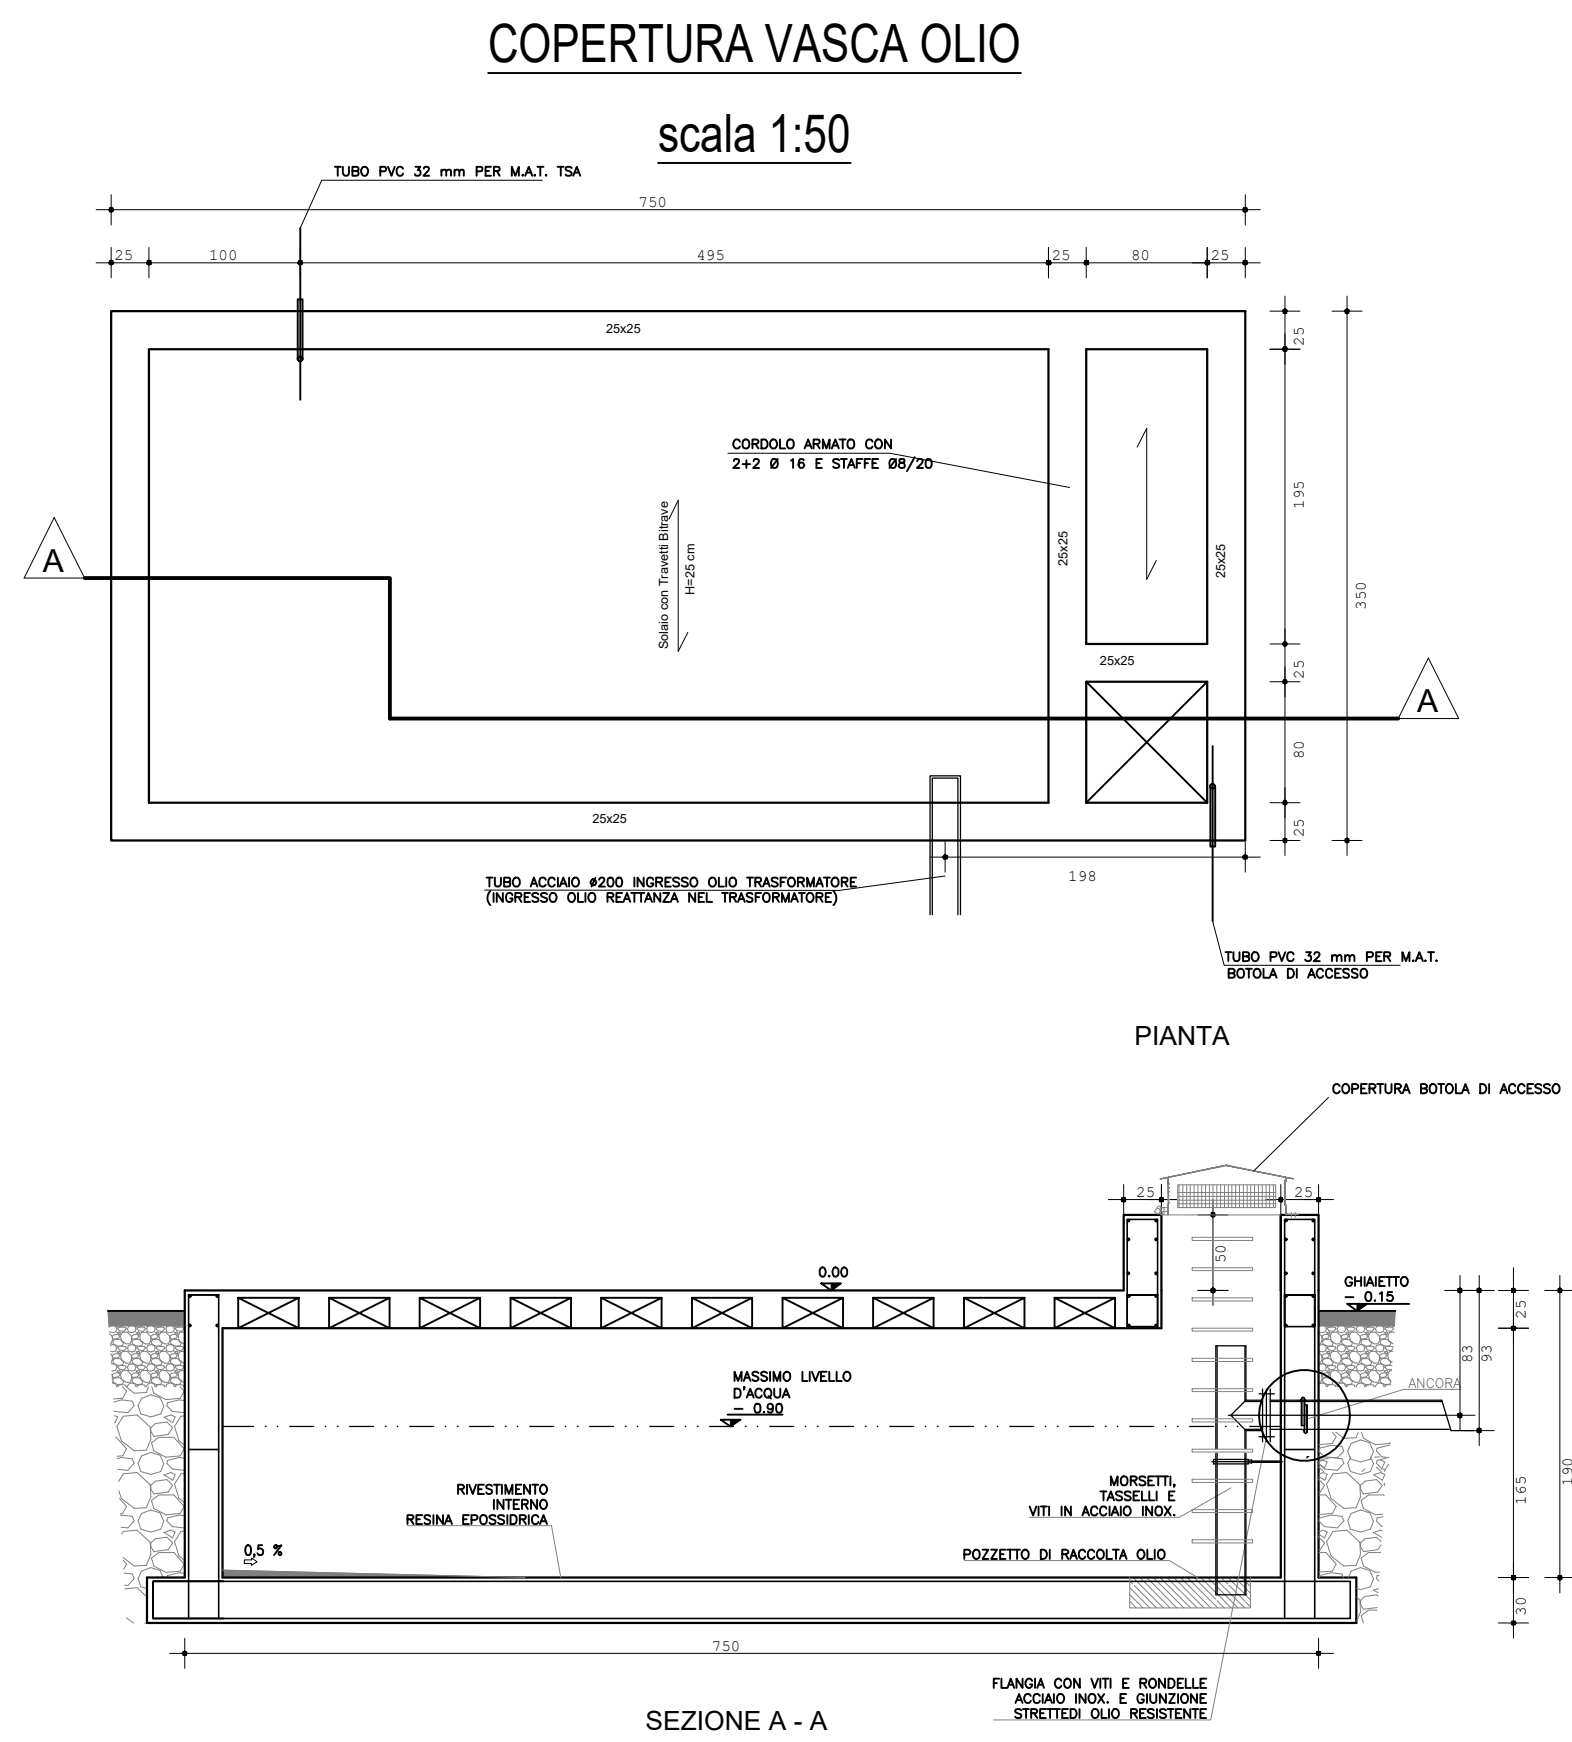

REGIONE SARDEGNA

Provincia di Sassari

COMUNE DI SASSARI

IMPIANTO FOTOVOLTAICO denominato "NURRA" da 35MW in iniezione OPERE DI CONNESSIONE ALLA RTN

3E Ingegneria S.r.l.

Stazione di Utenza - Particolari costruttivi

N° ELABORATO	SCALA	FOGLIO	FORMATO	CODIFICA COMMITTENTE
09	1:100	1	A1	