PROFILO LONGITUDINALE 1 - Scala 1:1.000

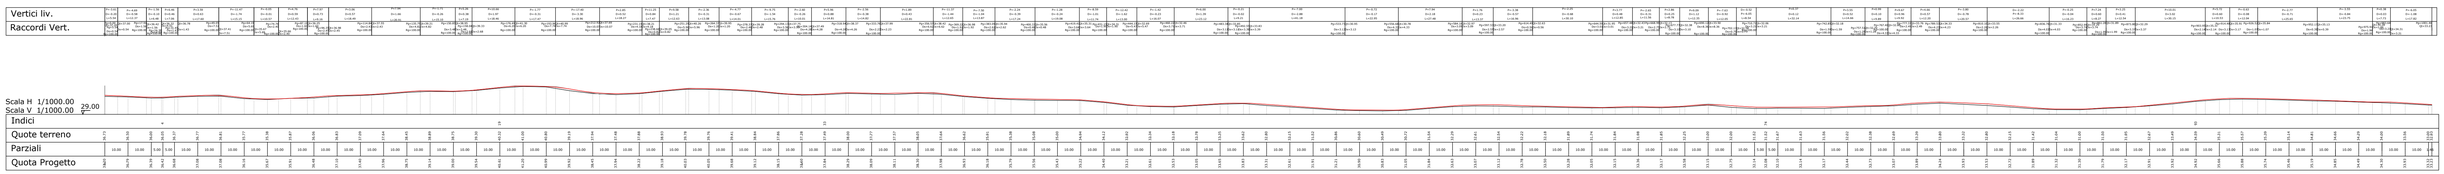

PROFILO LONGITUDINALE 2 - Scala 1.1000

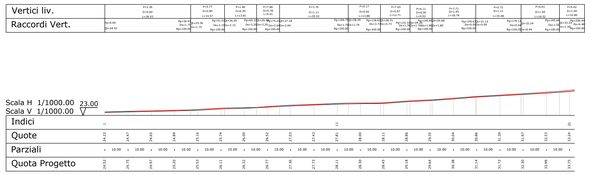

SEZIONI RAPPRESENTATIVE - PROFILO 1 - SCALA 1:200

Sezione: 1
Progressiva: 25.000

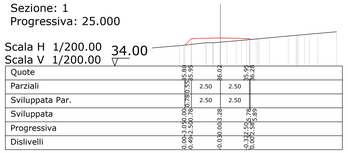

Sezione: 2
Progressiva: 170.000

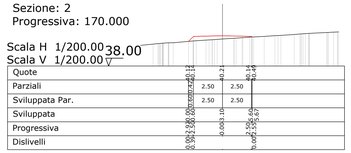

Sezione: 3
Progressiva: 310.000

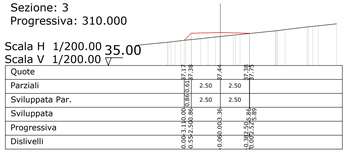

Sezione: 4
Progressiva: 715.000

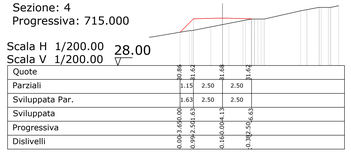

Sezione: 5
Progressiva: 900.000

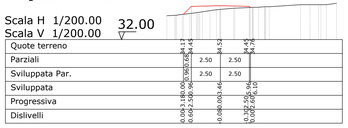

PLANIMETRIA DI RIFERIMENTO

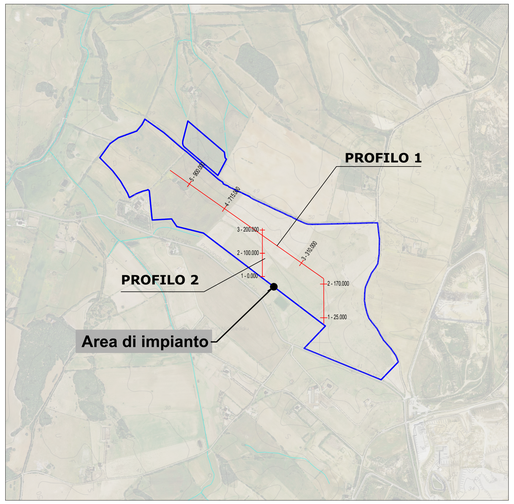

SEZIONI RAPPRESENTATIVE PROFILO 1 - SCALA 1:200

Sezione: 1
Progressiva: 0.000

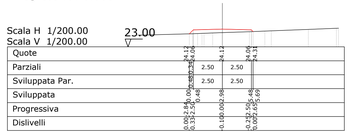

Sezione: 2
Progressiva: 100.000

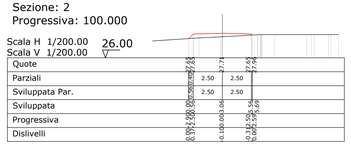

Sezione: 3
Progressiva: 200.000

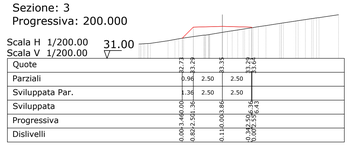

ELABORATI DI RIFERIMENTO	
TAVOLA	DESCRIZIONE
VGE-FVS-PD-T8	Schema generale interventi-layout impianto e viabilità

REGIONE SARDEGNA
Provincia di Sassari
COMUNE DI SASSARI

IMPIANTO FOTOVOLTAICO
denominato "NURRA" da 35 MW

Oggetto: PROGETTO DEFINITIVO
PROFILI LONGITUDINALE E SEZIONI RAPPRESENTATIVE VIABILITÀ DI IMPIANTO
Titolo

VGE-FVS-PD-T9
Cod.elab.
scala **Varie**

Data	Rev.	Descrizione	Eseg.	Contr.	Appr.
Luglio 2021	0	Emissione	IAT	GF	VGE

A cura di:
I.A.T. Consulenza e progetti S.r.l.
Dott. Ing. Giuseppe Frongia
Gruppo di lavoro:
Ing. Giuseppe Frongia
(coordinatore e responsabile)
Ing. Marianna Barbarino
Ing. Enrica Batzella
Dott. Agr. Federico Corona
Dott. Geol. Francesca Lobina
Dott. Nat. Maurizio Medda
Ing. Gianluca Melis
Dott. Nat. Fabio Schirru
Dott. Geol. Mauro Pompei
Ing. Emanuela Spiga
Dott. Matteo Tatti (Archeologia)

Progettazione:
Dott. Ing. Giuseppe Frongia
ORDINE INGEGNERI PROVINCIA CAGLIARI
N. 3453
Dott. Ing. Giuseppe Frongia
Firma digitale valida ai sensi del D.Lgs. 82/2005 e s.m.i.
Data: 19/07/2022 09:15

Il Committente:
Volta Green Energy

iat CONSULENZA E PROGETTI
www.iatprogetti.it

Committente:
Volta Green Energy S.r.l.
Piazza Manifattura, 1 - 38068 Rovereto (TN)
Tel. +39 0464 625100 - Fax +39 0464 625101
PEC volta-gre@legalmail.it

A1	VGE-FVS-PD-T9_Profili longitudinali e sezioni rappresentative viabilità di impianto	2021/0247
Formato	File origine	Codice pratica
	File di stampa	

Elaborazioni: I.A.T. Consulenza e progetti S.r.l. con socio unico - Via Santa Margherita 4, 09124 Cagliari, Tel./Fax +39.070.658297

Disegni, calcoli, specifiche e tutte le altre informazioni contenute nel presente documento sono di proprietà della I.A.T. Consulenza e progetti s.r.l. Al rinvenimento di questo documento la stessa diffida pertanto di riprodurlo, in tutto o in parte, e di rivelarne il contenuto in assenza di esplicita autorizzazione.