


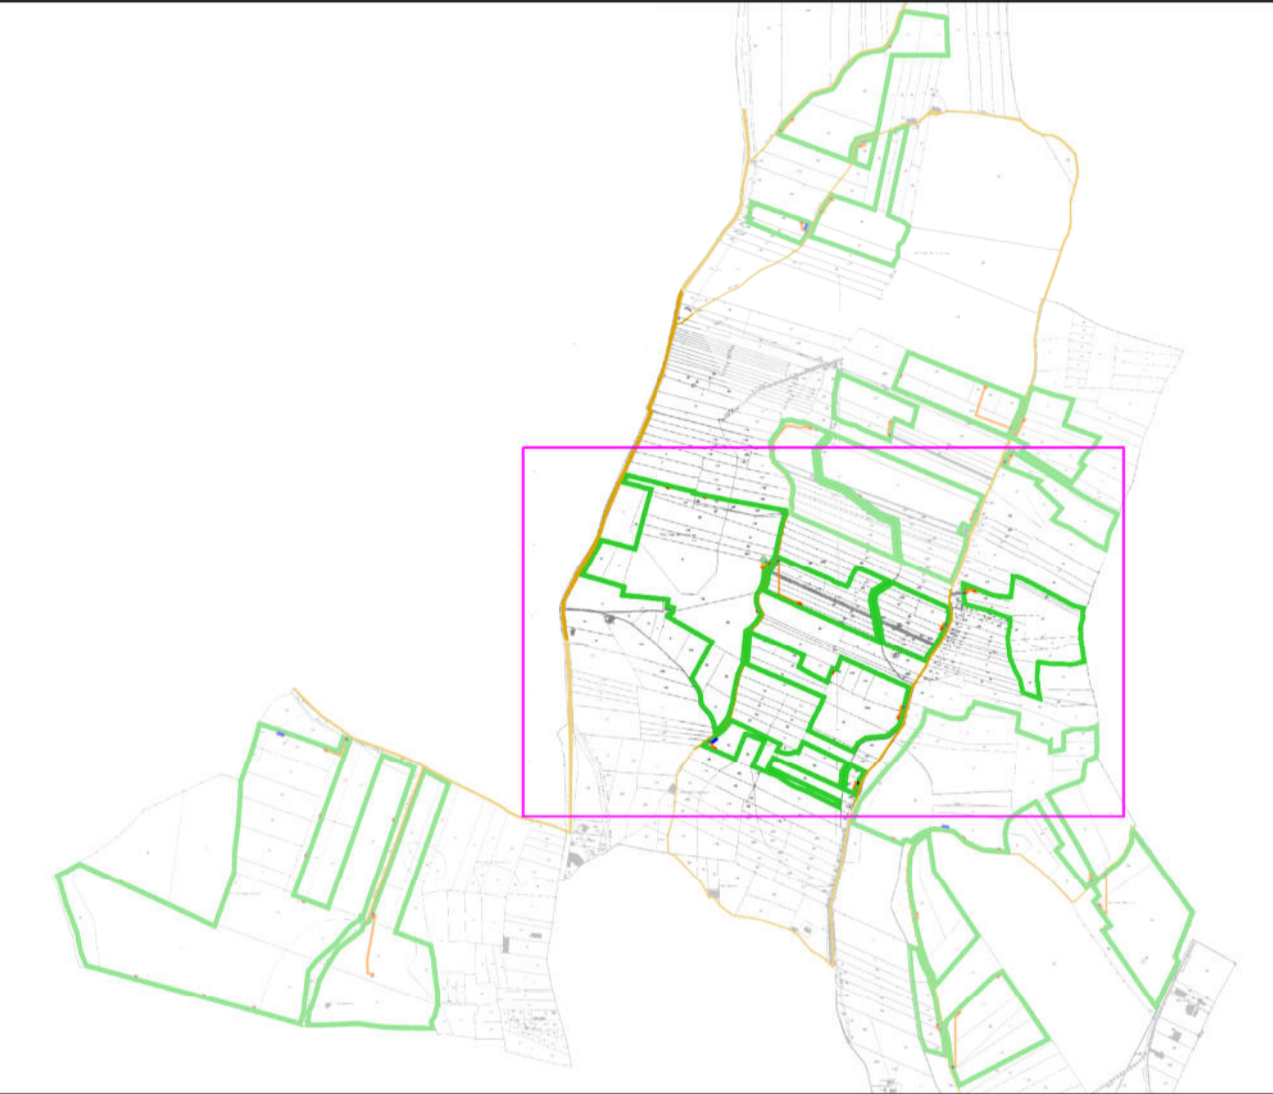

## LEGENDA - Sez.3

- Cavo MT 9 - Sottocampi 8.1-8.2-11.1
- Cavo MT 10 - Sottocampi 9.1-13.1-16.1
- Cavo MT 11 - Sottocampi 12.1-12.2
- Cavo MT 12 - Sottocampi 12.3-12.4



### IMPIANTO AGRO-FOTOVOLTAICO "GELA 98"

REGIONE SICILIANA  
LIBERO CONSORZIO DI CALTANISSETTA  
COMUNEDI GELA



OGGETTO:  
REALIZZAZIONE DI UN IMPIANTO AGRO-FOTOVOLTAICO DI POTENZA IN DC  
PARI A 98,439 MW E IN AC TERNA PARI A 89,991 MW E DI TUTTE LE OPERE ED  
INFRASTRUTTURE CONNESSE



PROGETTO DEFINITIVO

ELABORATO:  
CAMMINAMENTO MT SEZIONE 3 - SU CATASTALE

COMMITTENTE:	SVILUPPATORE:	PROGETTISTA:
ALLEANS RENEWABLES PROGETTO 5 S.R.L.	MP SICILY DEVELOPMENT S.R.L.	Dott. Ing. A. M. <i>[Signature]</i> N° Ordine A4944 <i>[Signature]</i>
REVISIONE: Rev 01	CODICE IMPIANTO: AL-SIC-004	CODICE PRATICA TERNA.: 201900780
Tavola: 3/5	Scala: 1:2000	Data: 13/09/2021

TIMBRO DELL'ENTE AUTORIZZANTE: