


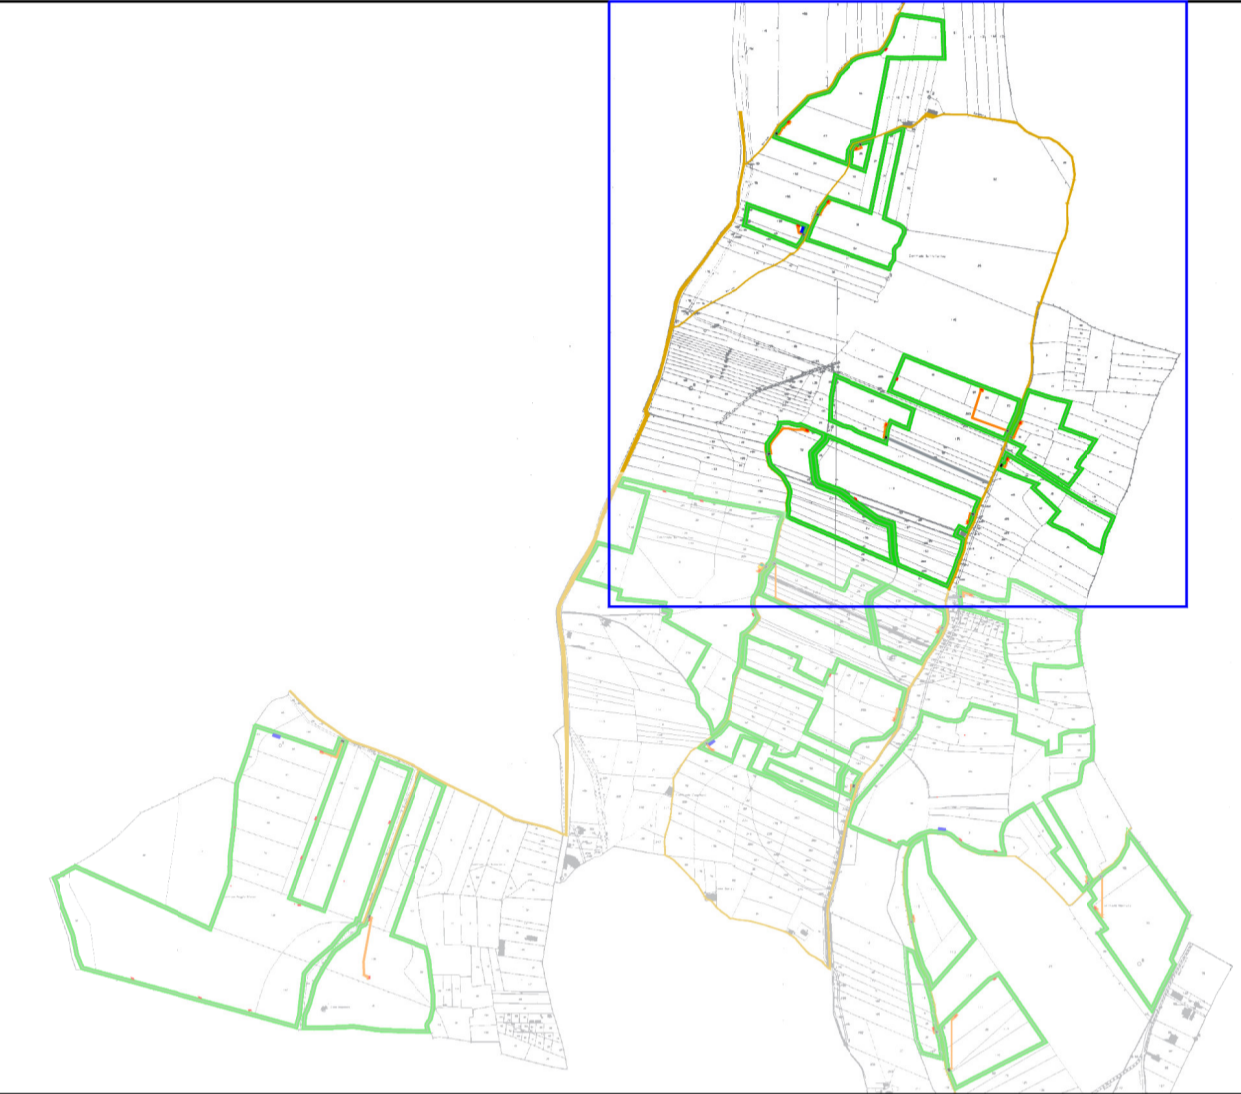

LEGENDA - Sez.4

- Cavo MT 13 - Sottocampi 14.1-15.1-15.2
- Cavo MT 14 - Sottocampi 17.1-18.1-19.1-20.1
- Cavo MT 15 - Sottocampi 21.1-22.1-23.1-23.2



IMPIANTO AGRO-FOTOVOLTAICO "GELA 98"

REGIONE SICILIANA
LIBERO CONSORZIO DI CALTANISSETTA
COMUNE DI GELA



OGGETTO:
REALIZZAZIONE DI UN IMPIANTO AGRO-FOTOVOLTAICO DI POTENZA IN DC PARI A 98,439 MW E IN AC TERNA PARI A 89,991 MW E DI TUTTE LE OPERE ED INFRASTRUTTURE CONNESSE



PROGETTO DEFINITIVO

ELABORATO:
CAMMINAMENTI MT SEZIONE 4 - SU CATASTALE

COMMITTENTE:	SVILUPPATORE:	PROGETTISTA:
ALLEANS RENEWABLES PROGETTO 5 S.R.L.	MP SICILY DEVELOPMENT S.R.L.	Dott. Ing. A. A. Grieco N° Ordine A494
REVISIONE: Rev 01	CODICE IMPIANTO: AL-SIC-004	CODICE PRATICA TERNA.: 201900780
Tavola: 4/5	Scala: 1:3000	Data: 13/09/2021

TIMBRO DELL'ENTE AUTORIZZANTE: