




Dettaglio cancello e recinzione - vista frontale (unità di misura in cm)

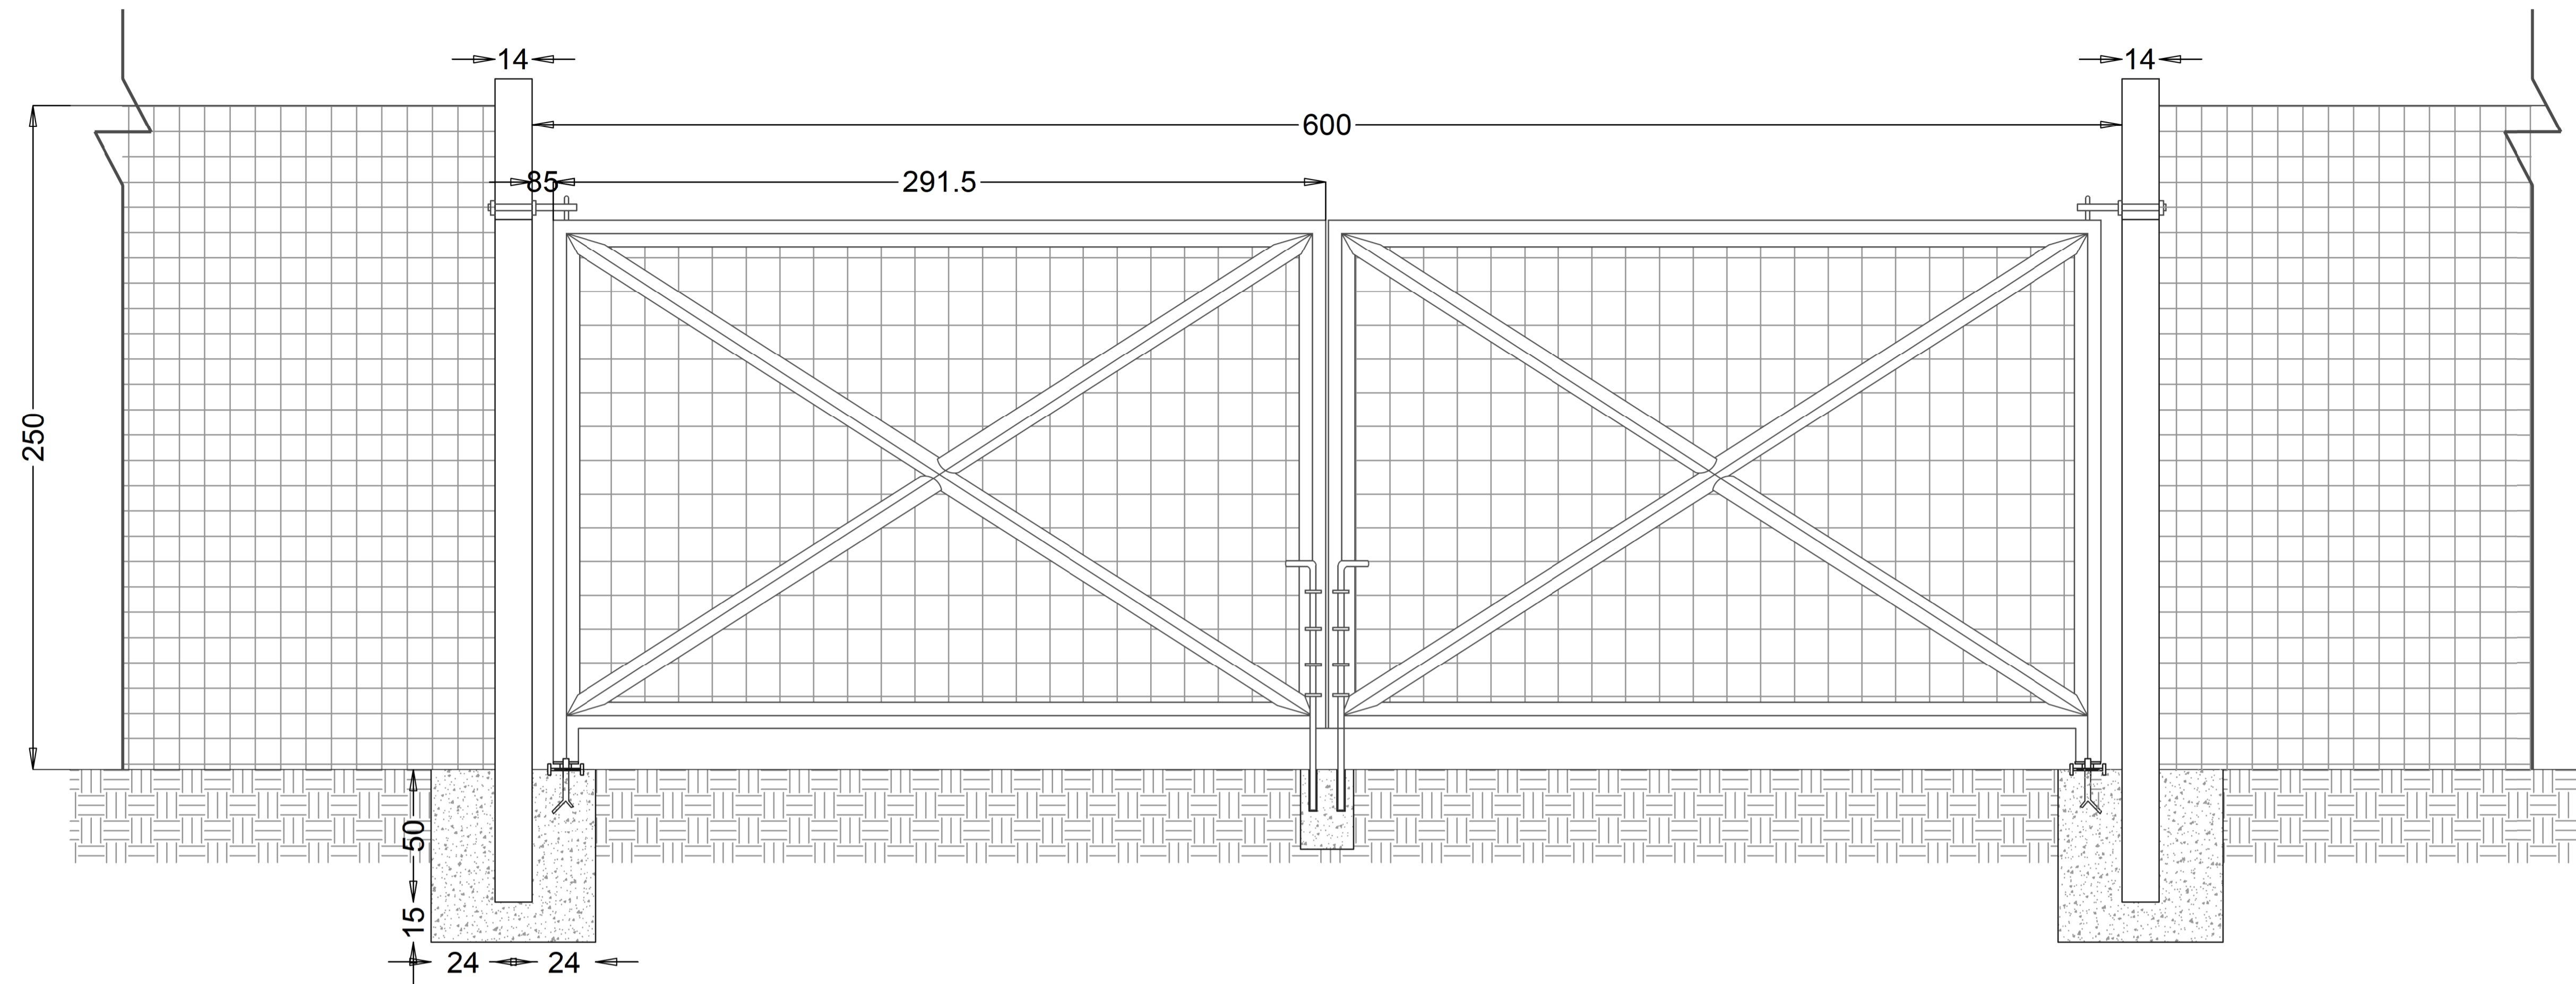

Sezione

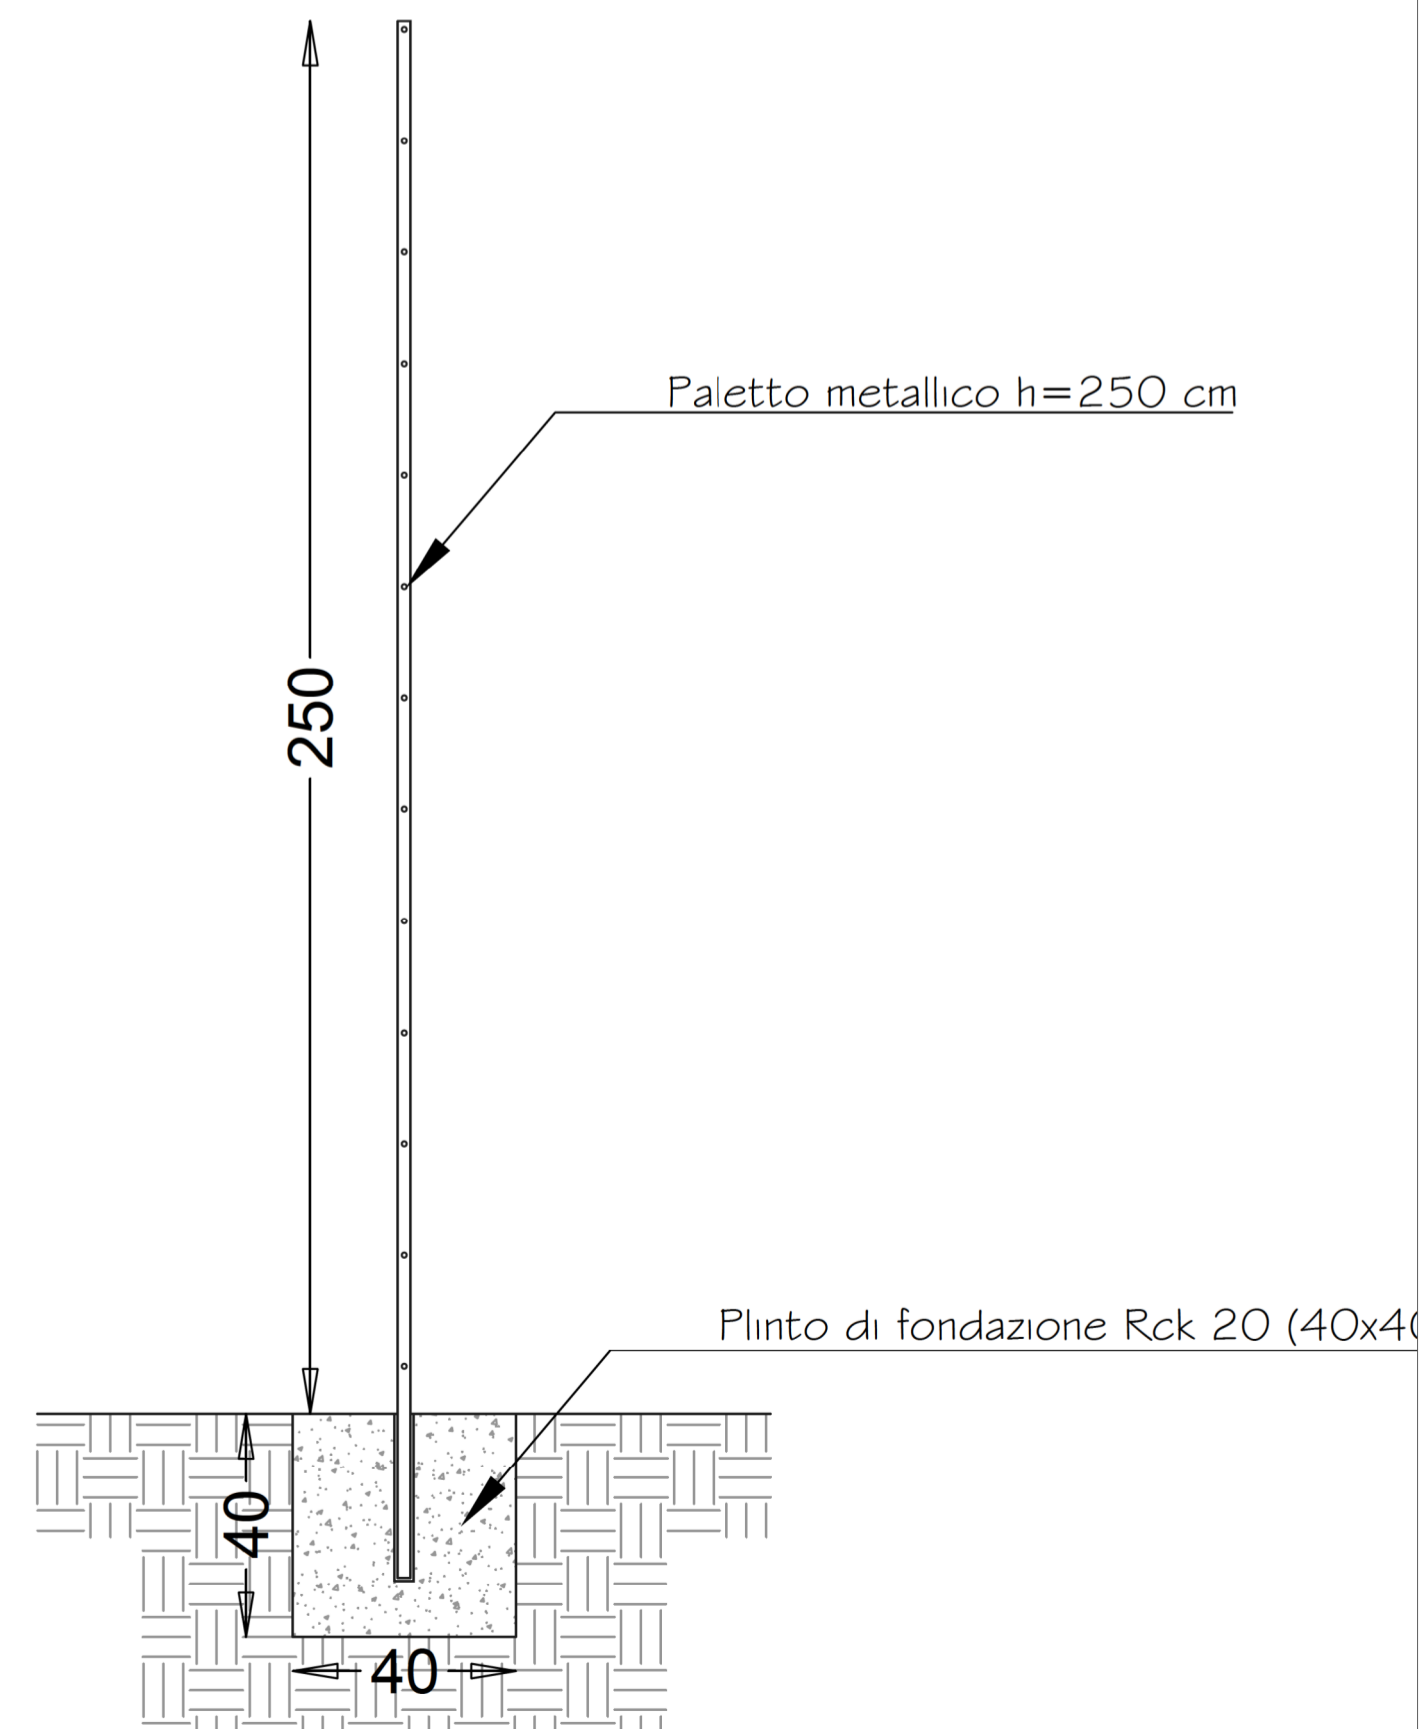

Prospetto

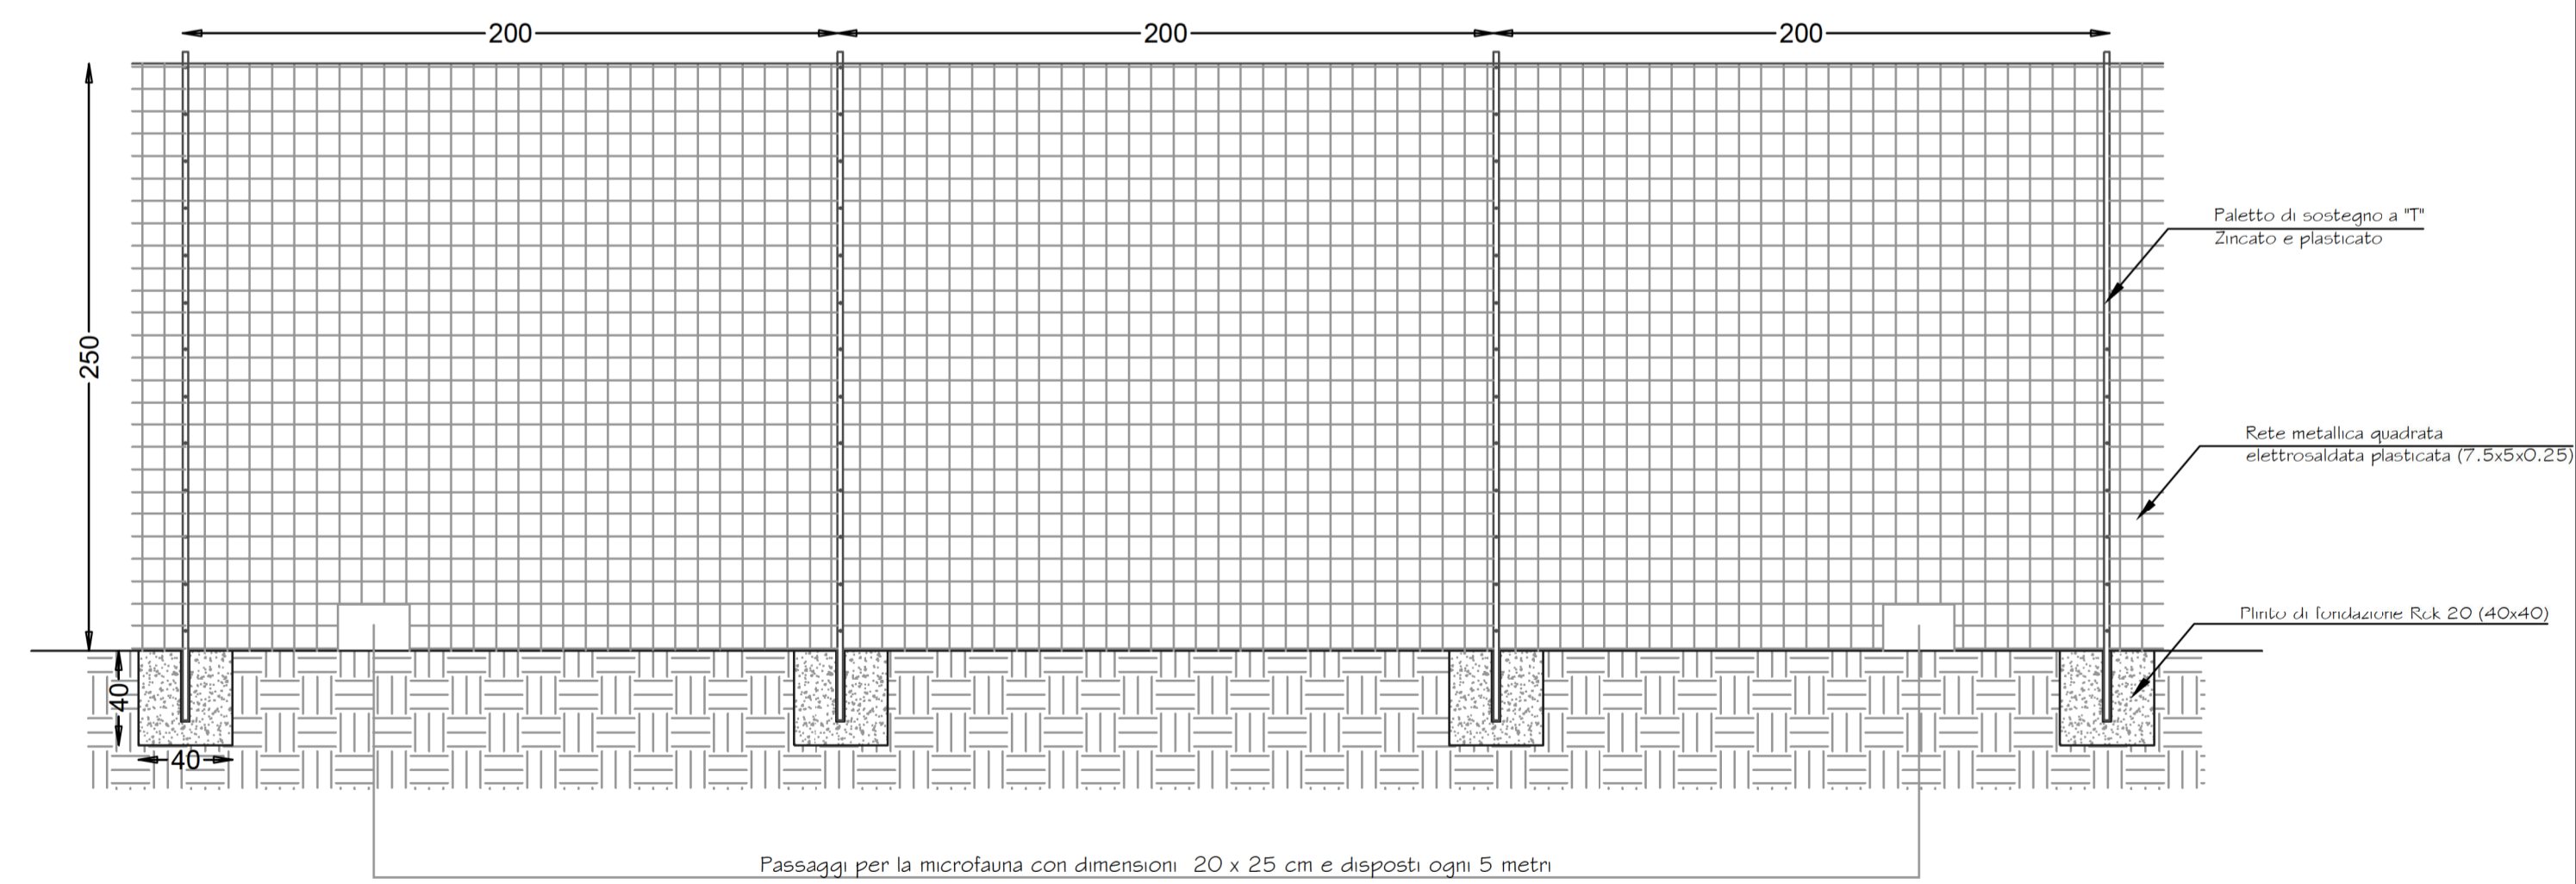

IMPIANTO AGRO-FOTOVOLTAICO "GELA 98"

REGIONE SICILIANA  
LIBERO CONSORZIO DI CALTANISSETTA  
COMUNE DI GELA



OGGETTO:  
REALIZZAZIONE DI UN IMPIANTO AGRO-FOTOVOLTAICO DI POTENZA IN DC  
PARI A 98,439 MW E IN AC TERNA PARI A 89,991 MW E DI TUTTE LE OPERE ED  
INFRASTRUTTURE CONNESSE



PROGETTO DEFINITIVO

ELABORATO:  
CANCELLO E RECINZIONE

COMMITTENTE:	SVILUPPATORE:	PROGETTISTA:
ALLEANS RENEWABLES PROGETTO 5 S.R.L.	MP SICILY DEVELOPMENT S.R.L.	Dott. Ing. A. M. Grieco N° Ordine A4944 <i>A. M. Grieco</i>
REVISIONE: Rev 01	CODICE IMPIANTO: AL-SIC-004	CODICE PRATICA TERNA: 201900780
Tavola: 1/1	Scala: Varie	Data: 13/09/2021

TIMBRO DELL'ENTE AUTORIZZANTE: