



Struttura tracker momoassiali 2P 54 M.F. (1:20)


Prospetto

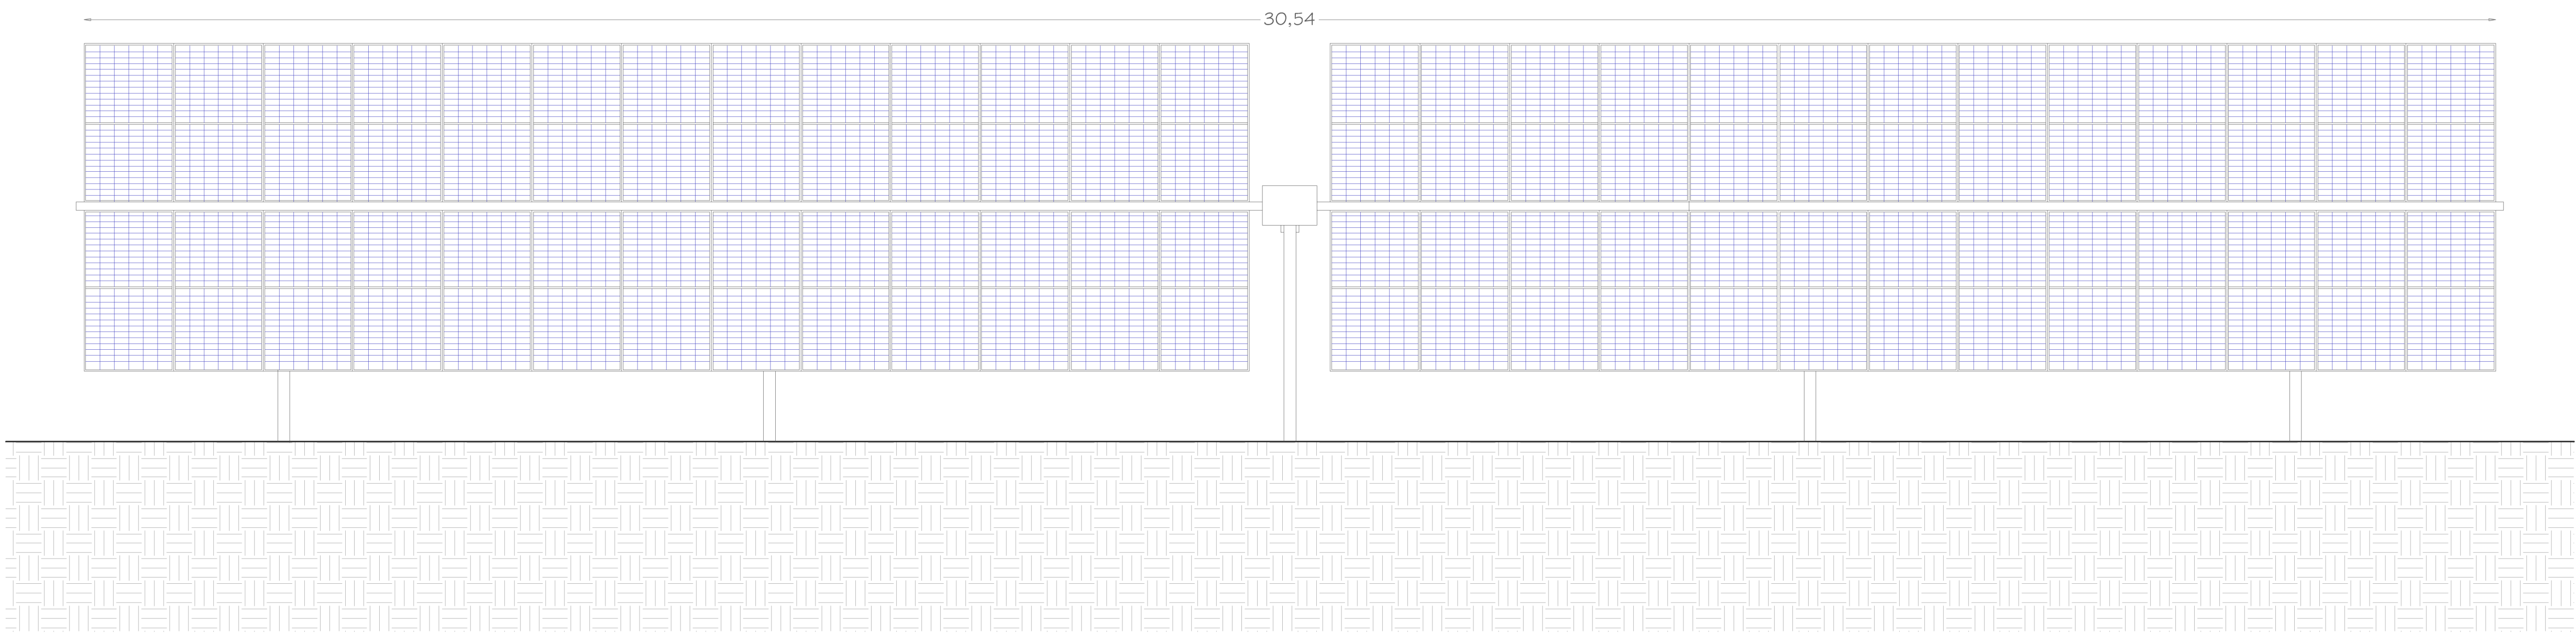


Sezione

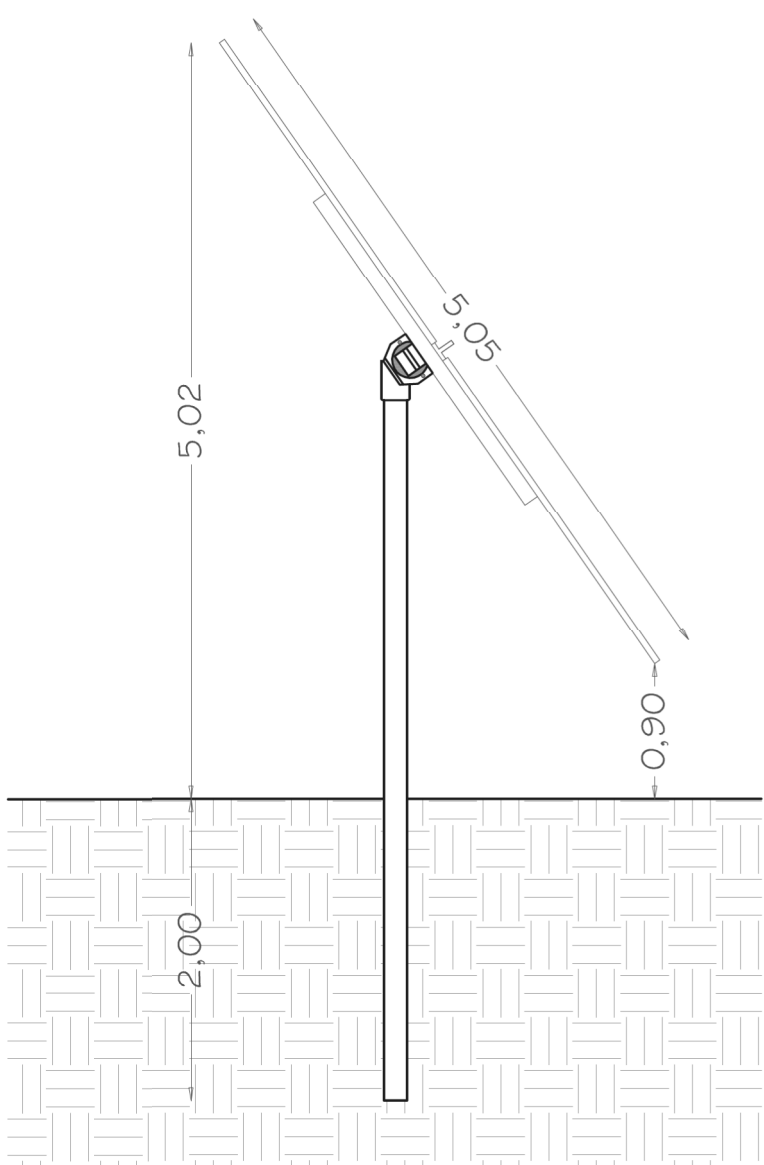


Modulo fotovoltaico - BiHiKu 6 Mono CS6Y 585Wp

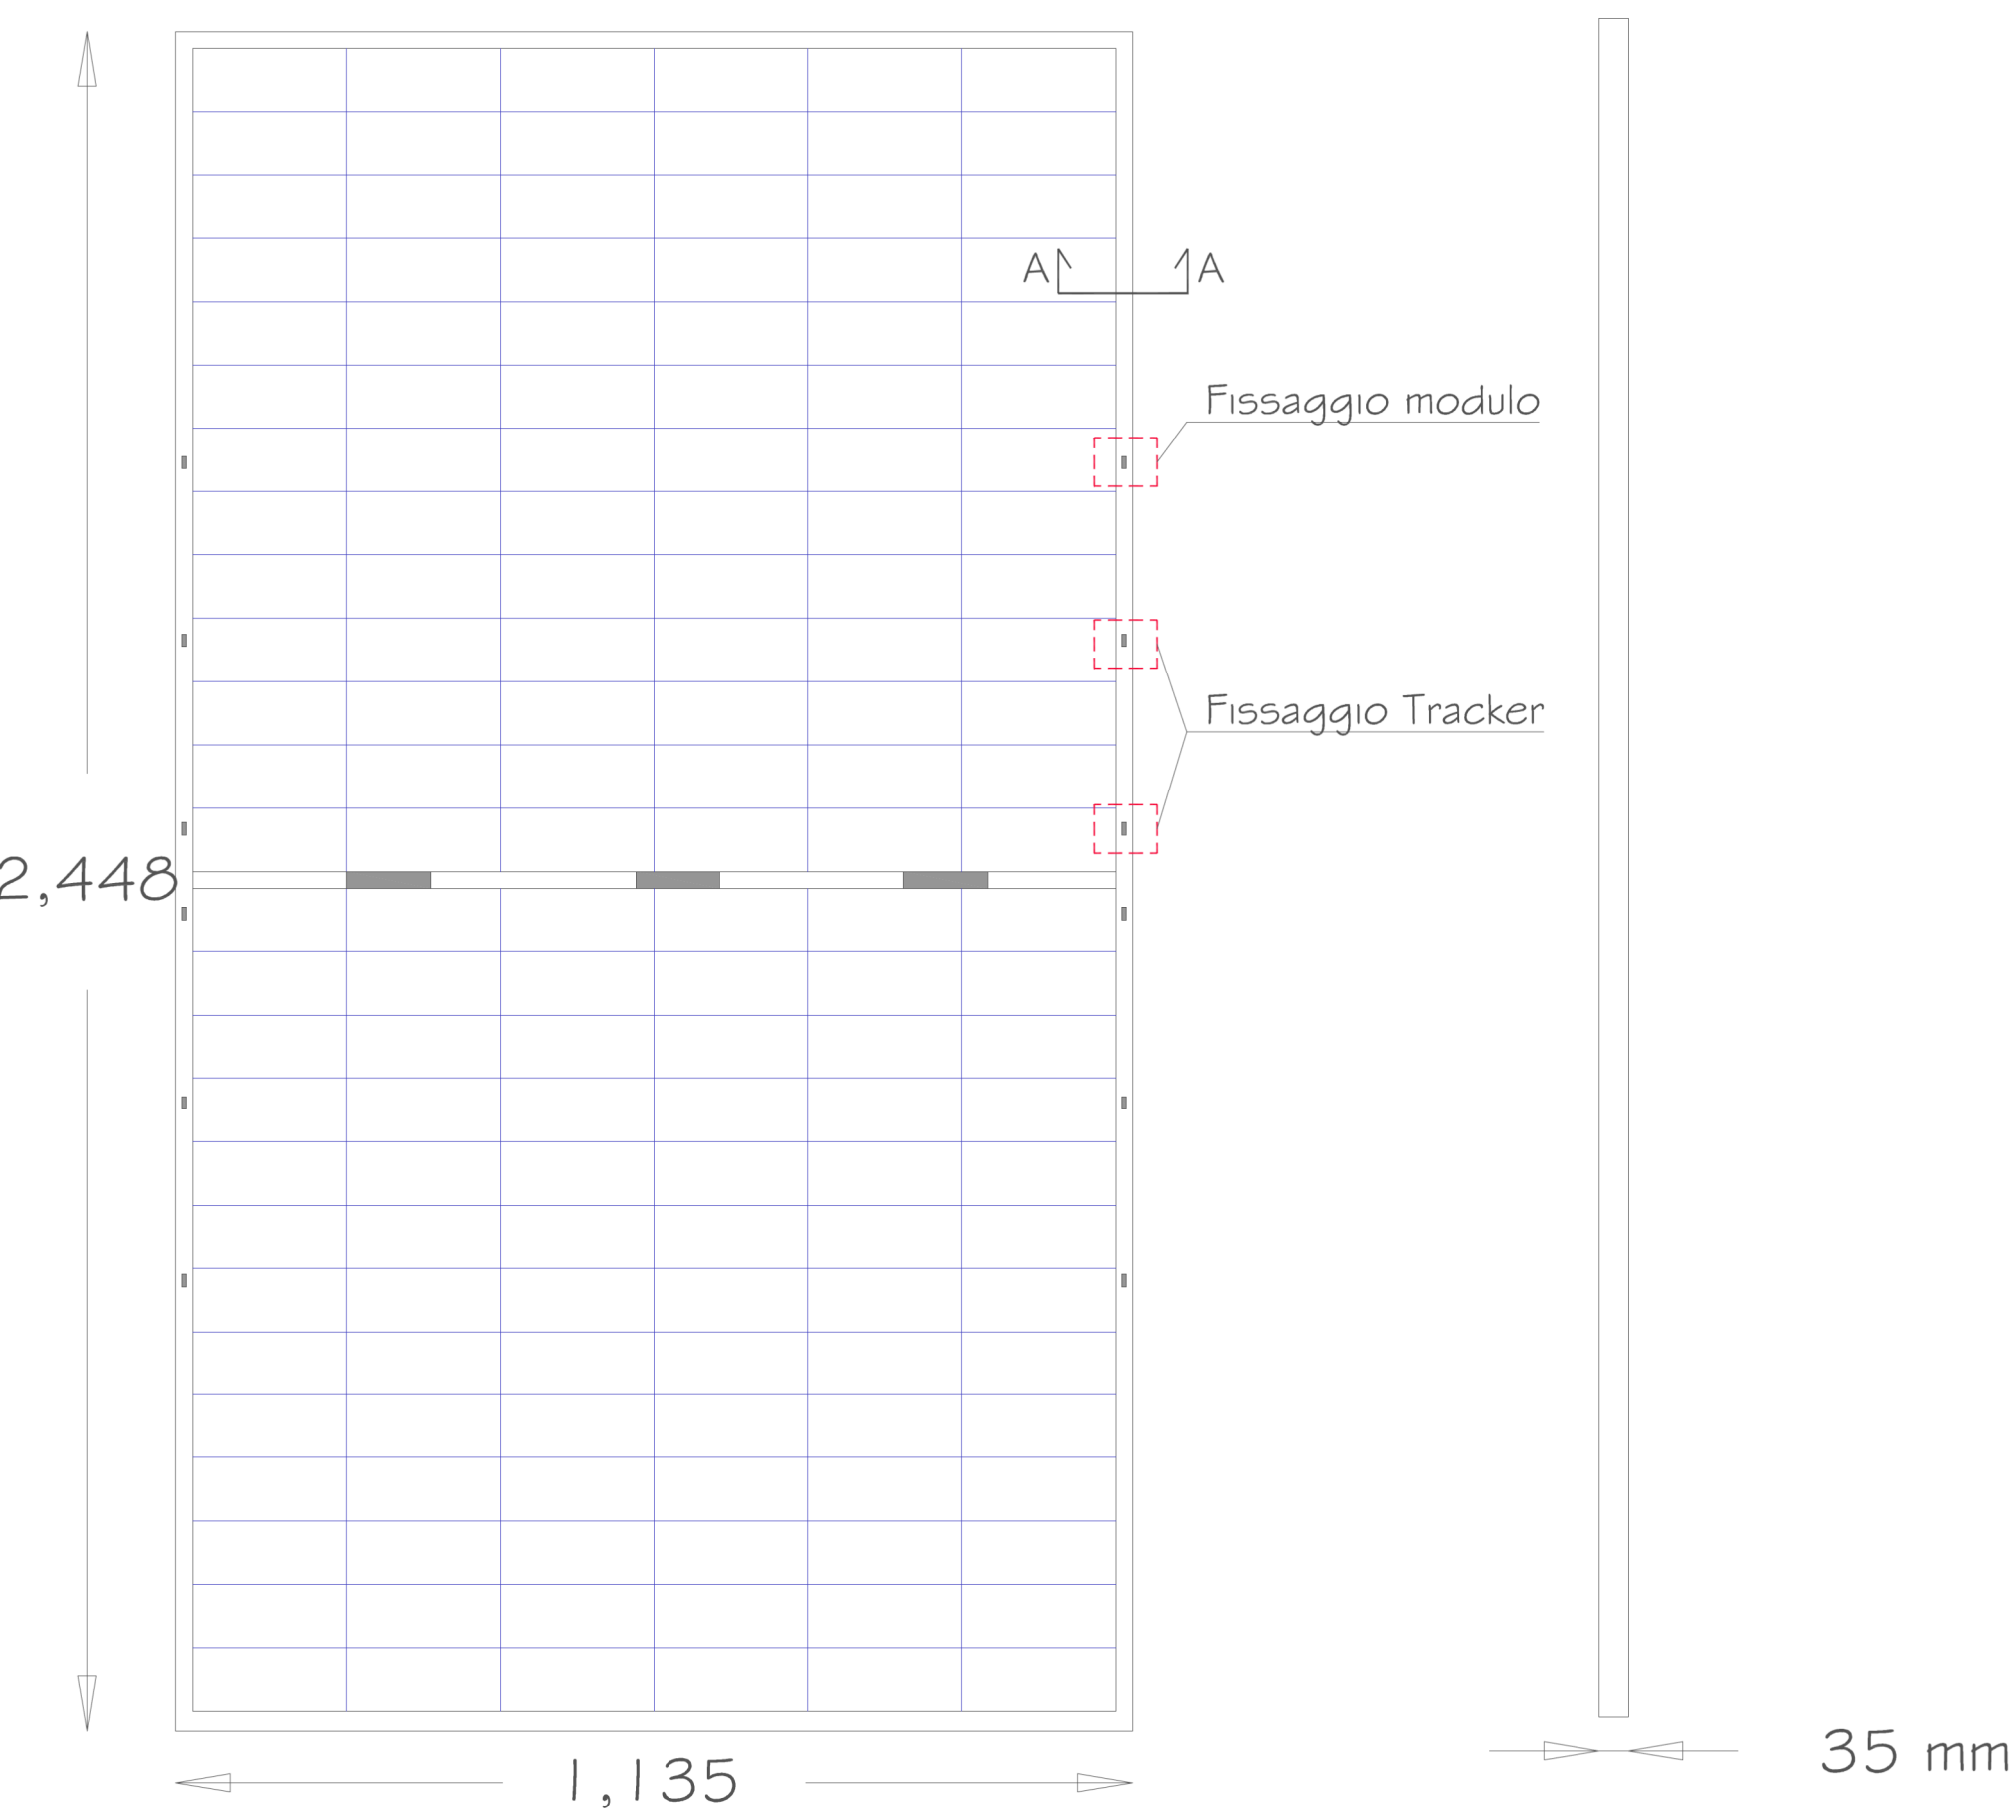

Sezione e fori di fissaggio

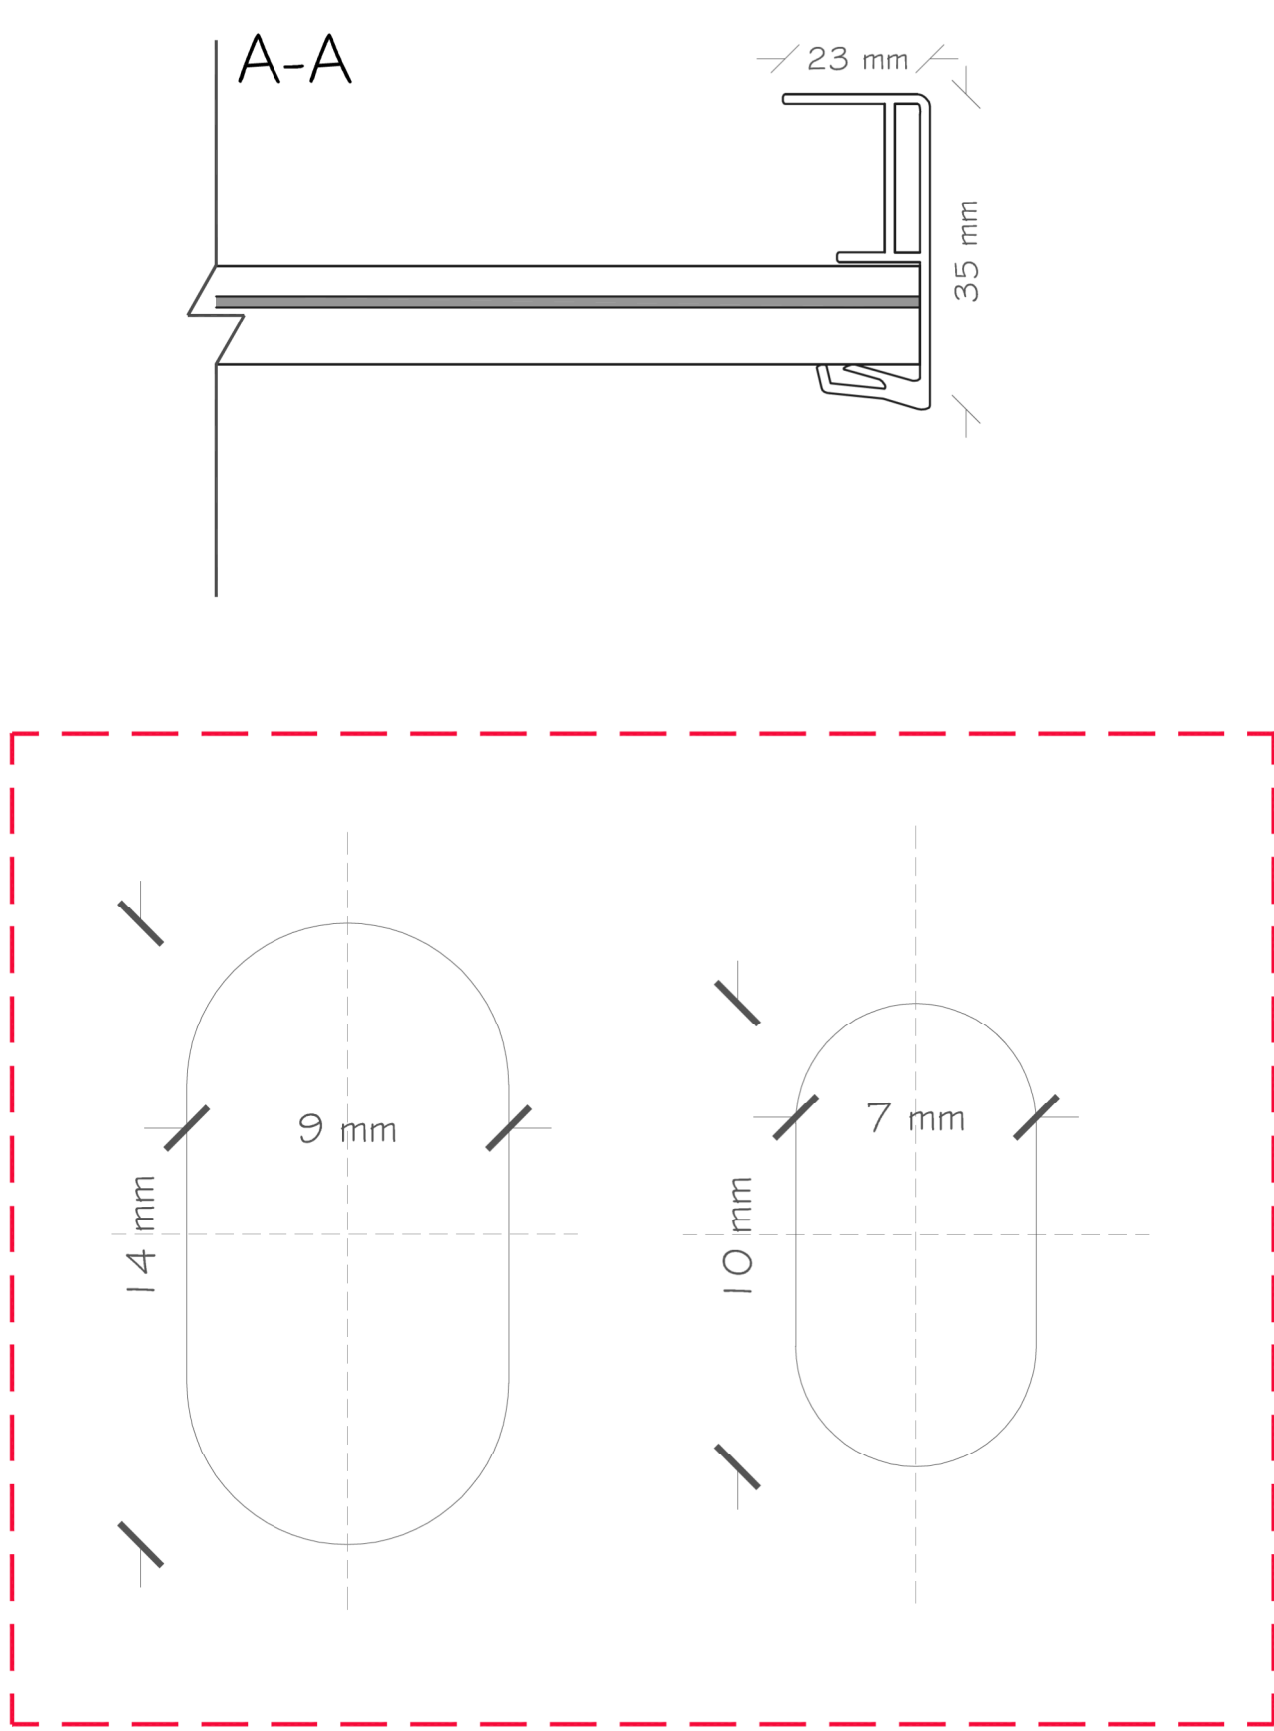

Dettaglio motore

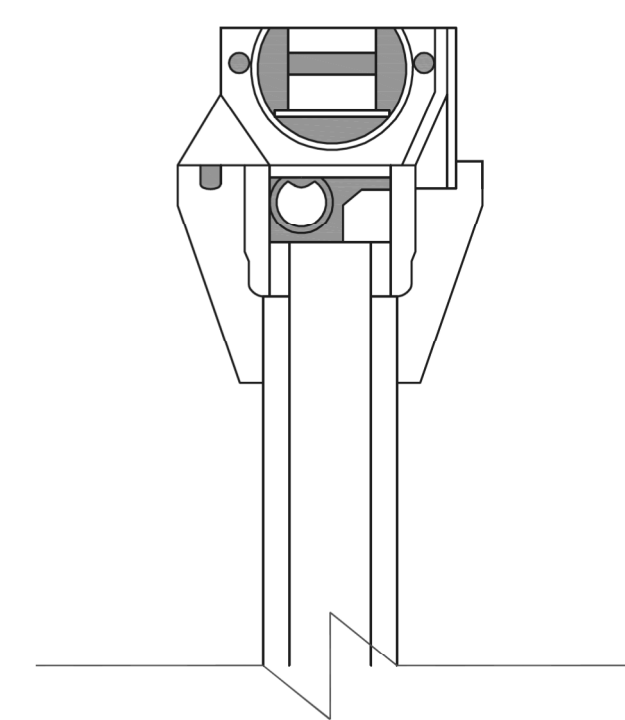

IMPIANTO AGRO-FOTOVOLTAICO “GELA 98”

REGIONE SICILIANA
LIBERO CONSORZIO DI CALTANISSETTA
COMUNE DI GELA



OGGETTO:
REALIZZAZIONE DI UN IMPIANTO AGRO-FOTOVOLTAICO DI POTENZA IN DC
PARI A 98,439 MW E IN AC TERNA PARI A 89,991 MW E DI TUTTE LE OPERE ED
INFRASTRUTTURE CONNESSE



PROGETTO DEFINITIVO

ELABORATO:
INSEGUITORI SOLARI E MODULI FOTOVOLTAICI

COMMITTENTE:	SVILUPPATORE:	PROGETTISTA:
ALLEANS RENEWABLES PROGETTO 5 S.R.L.	MP SICILY DEVELOPMENT S.R.L.	Dott. Ing. A. McGreco N° Ordine A4944 <i>A. McGreco</i>
REVISIONE: Rev 01	CODICE IMPIANTO: AL-SIC-004	CODICE PRATICA TERNA.: 201900780
Tavola: 1/3	Scala:Varie	Data: 13/09/2021

TIMBRO DELL'ENTE AUTORIZZANTE: