



Struttura tracker momoassiali 2P 78 M.F. (1:50)


Prospetto

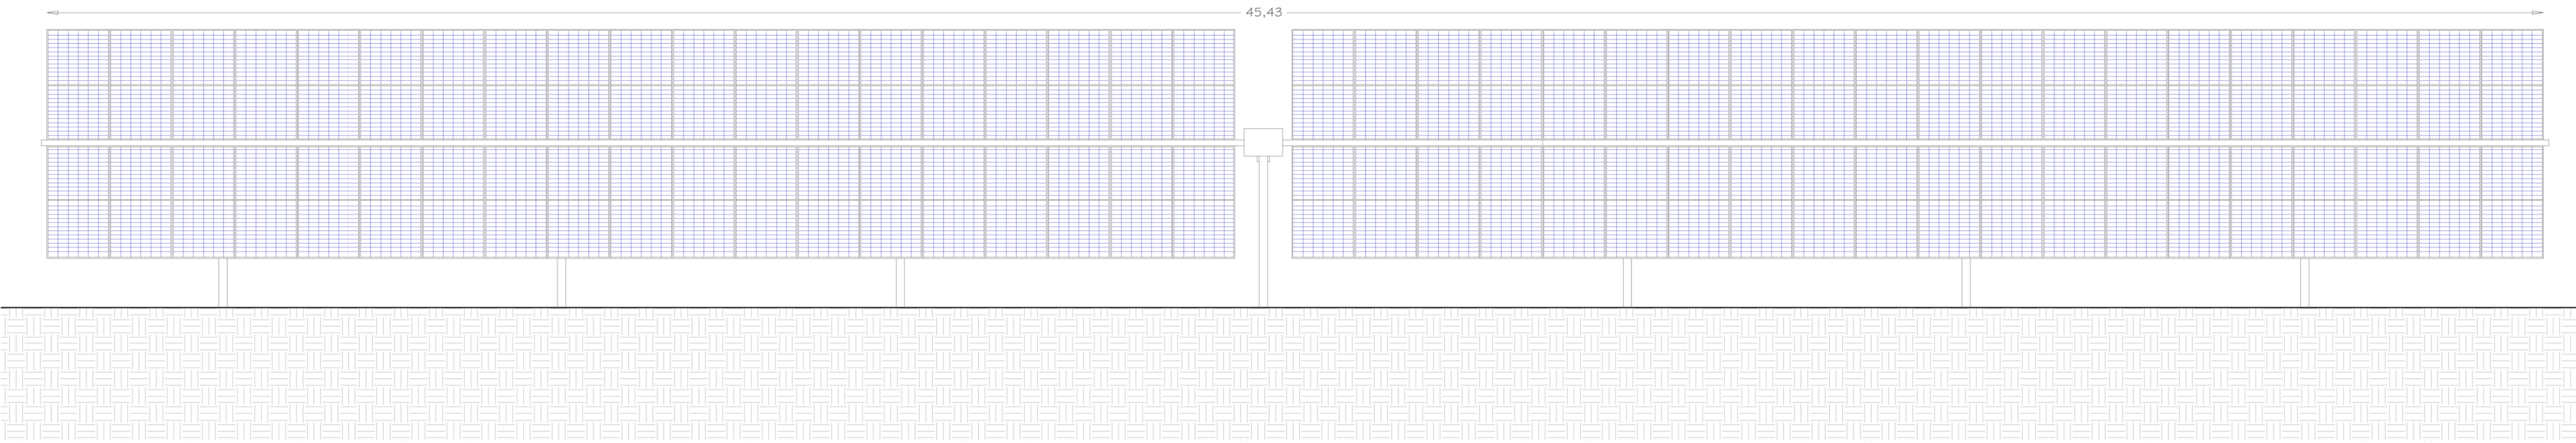


Sezione

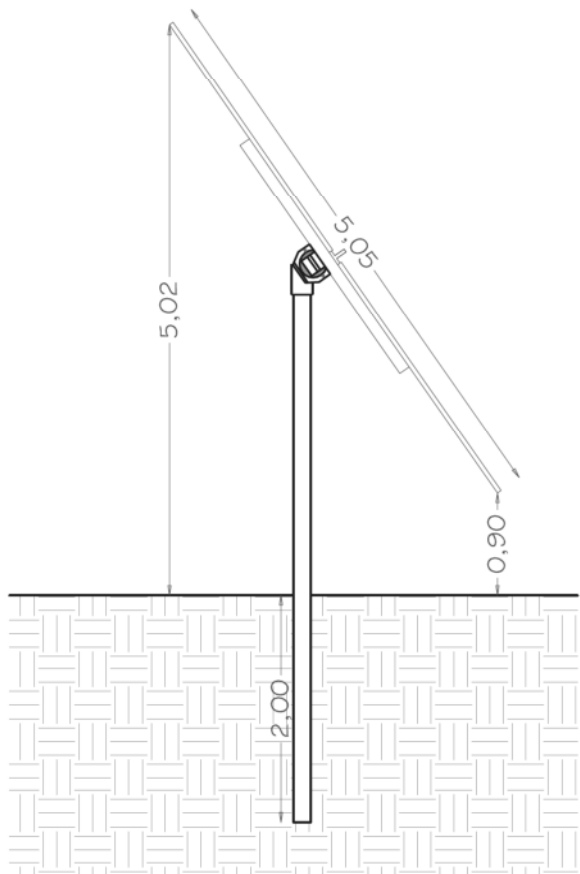


Modulo fotovoltaico - BiHiKu 6 Mono CS6Y 585 Wp

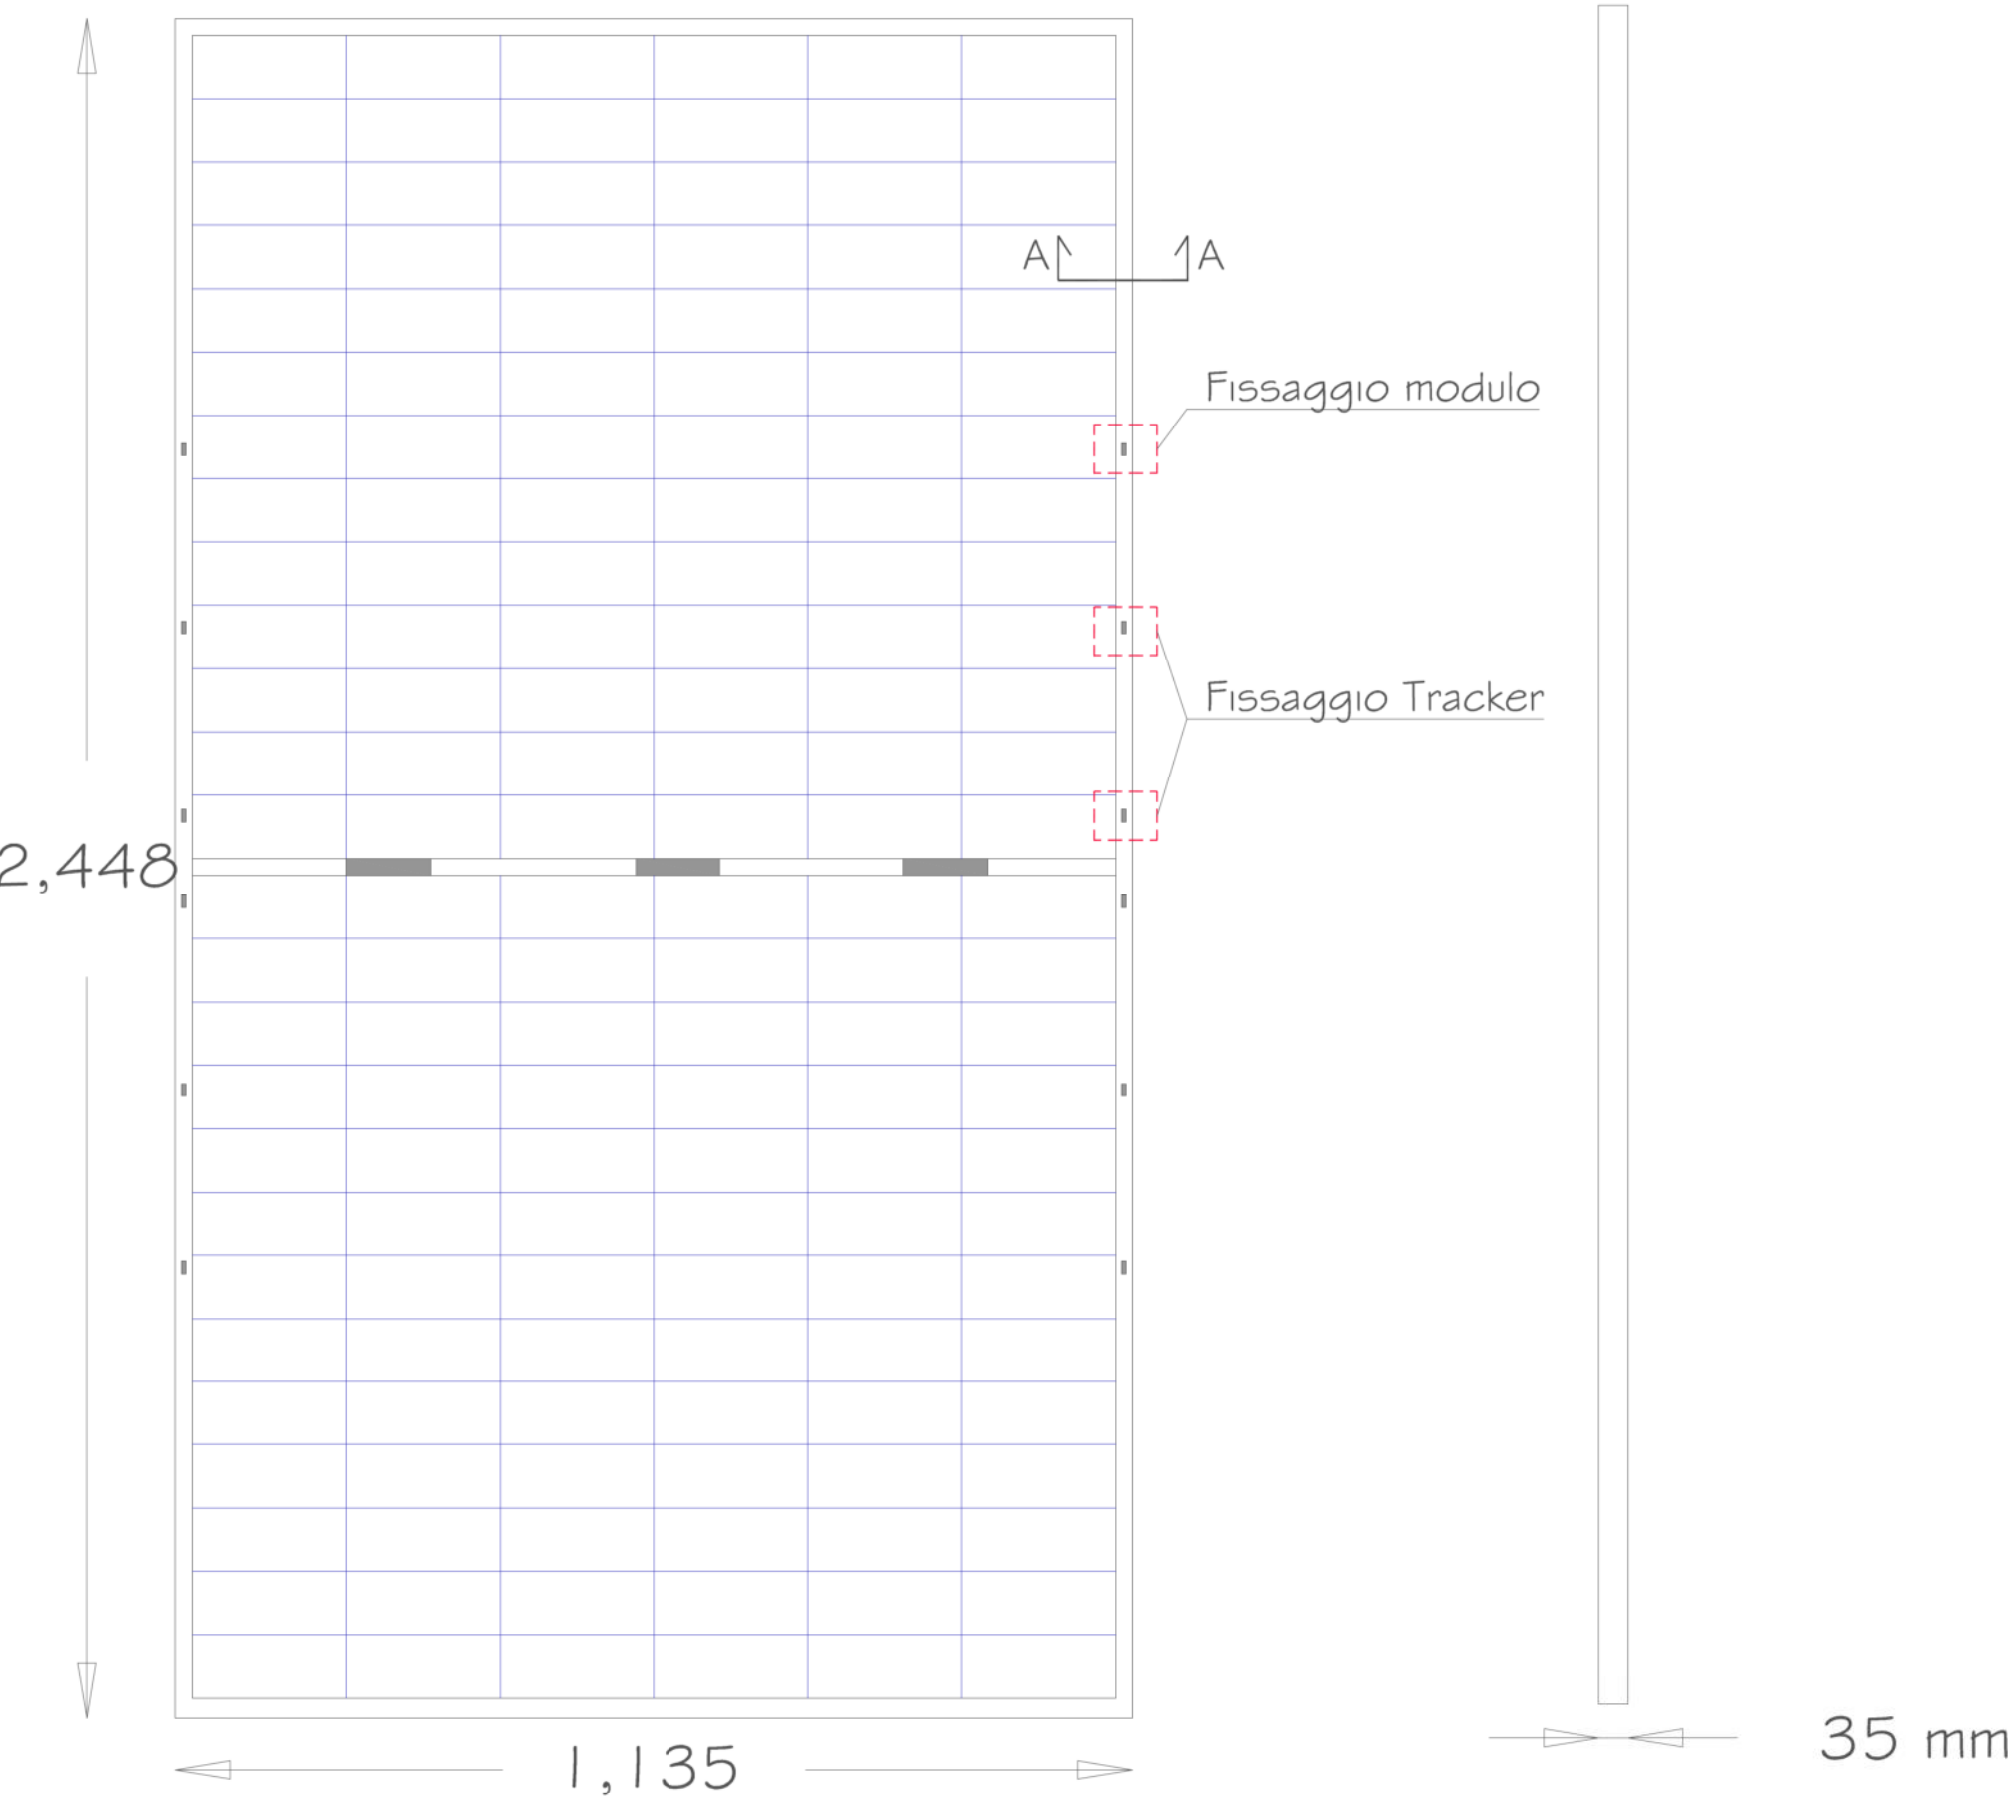

Sezione e fori di fissaggio

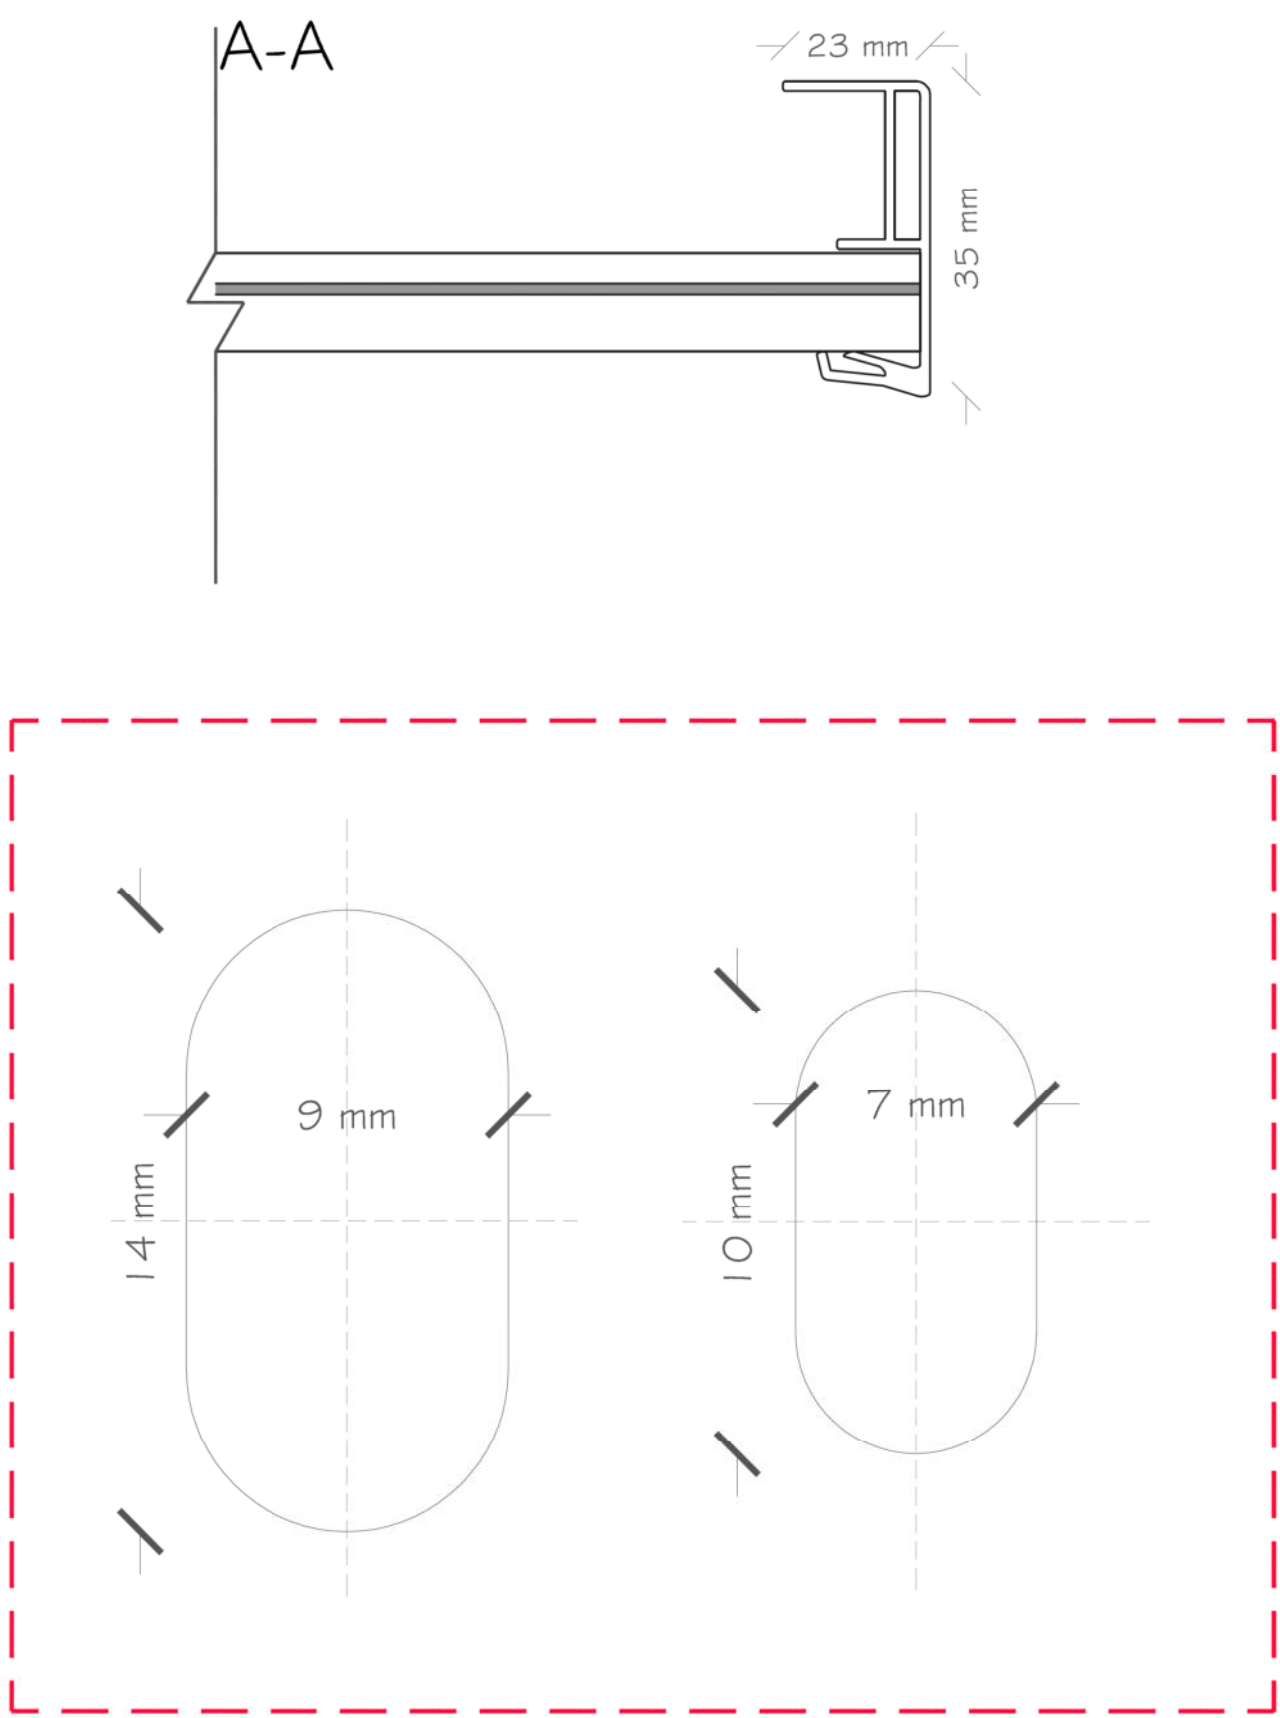

Dettaglio motore

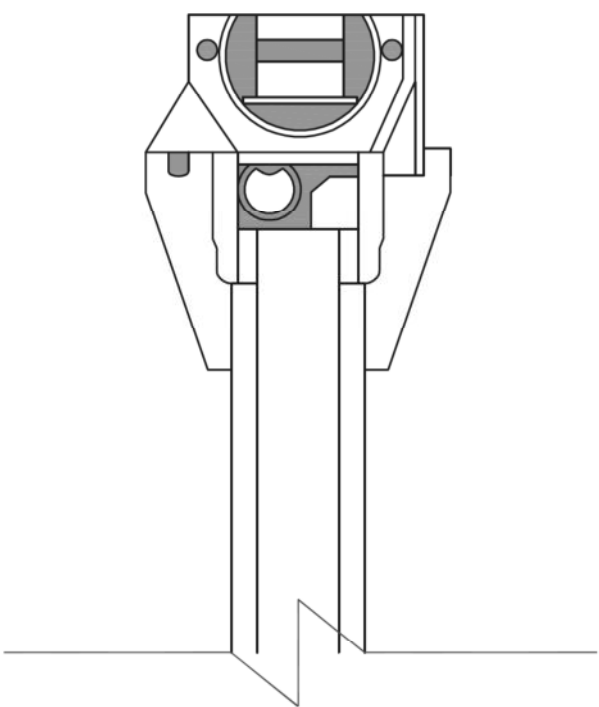

IMPIANTO AGRO-FOTOVOLTAICO “GELA 98”

REGIONE SICILIANA
LIBERO CONSORZIO DI CALTANISSETTA
COMUNE DI GELA



OGGETTO:
REALIZZAZIONE DI UN IMPIANTO AGRO-FOTOVOLTAICO DI POTENZA IN DC
PARI A 98,439 MW E IN AC TERNA PARI A 89,991 MW E DI TUTTE LE OPERE ED
INFRASTRUTTURE CONNESSE



PROGETTO DEFINITIVO

ELABORATO:
INSEGUITORI SOLARI E MODULI FOTOVOLTAICI

COMMITTENTE:	SVILUPPATORE:	PROGETTISTA:
ALLEANS RENEWABLES PROGETTO 5 S.R.L.	MP SICILY DEVELOPMENT S.R.L.	Dott. Ing. A. M. Greco N° Ordine A4944 Aut. Min. G. 1000
REVISIONE: Rev 01	CODICE IMPIANTO: AL-SIC-004	CODICE PRATICA TERNA: 201900780
Tavola: 2/3	Scala: Varie	Data: 13/09/2021

TIMBRO DELL'ENTE AUTORIZZANTE: