Greco
Andrea
Maria
21.10.2021
10:10:34
GMT+00:00

Struttura tracker momoassiali 3P 104 M.F. (1:100)

Prospetto

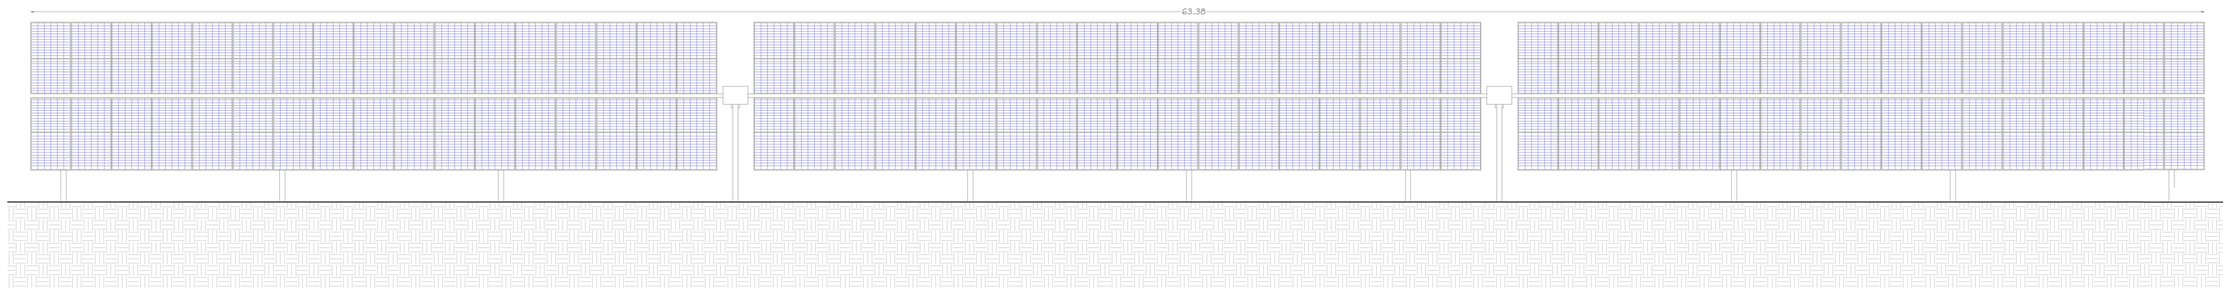

Sezione

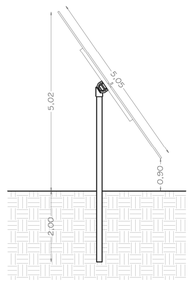

Modulo fotovoltaico - BiHiKu 6 Mono CS6Y 585 Wp

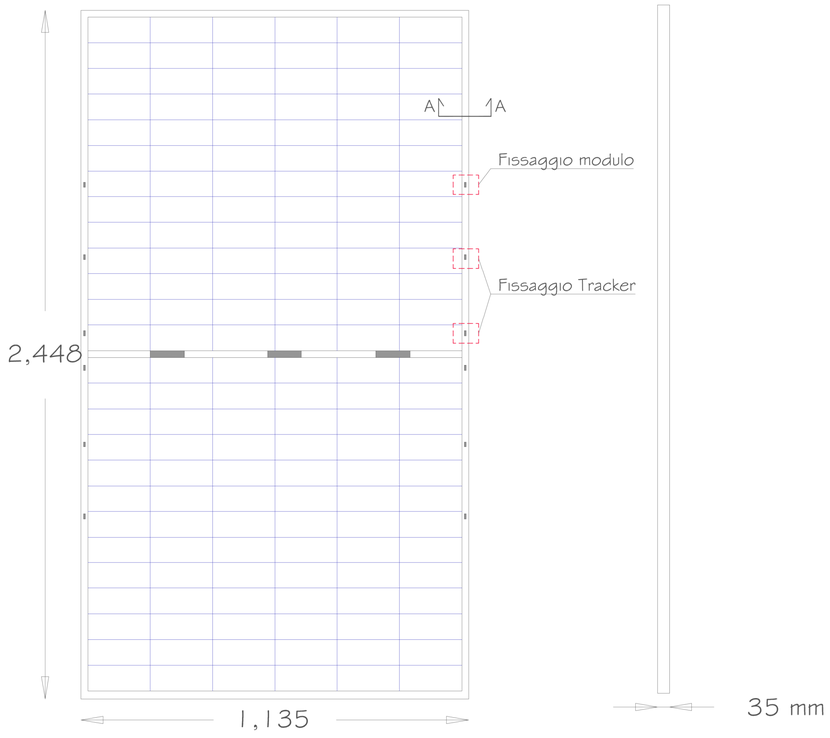

Sezione e fori di fissaggio

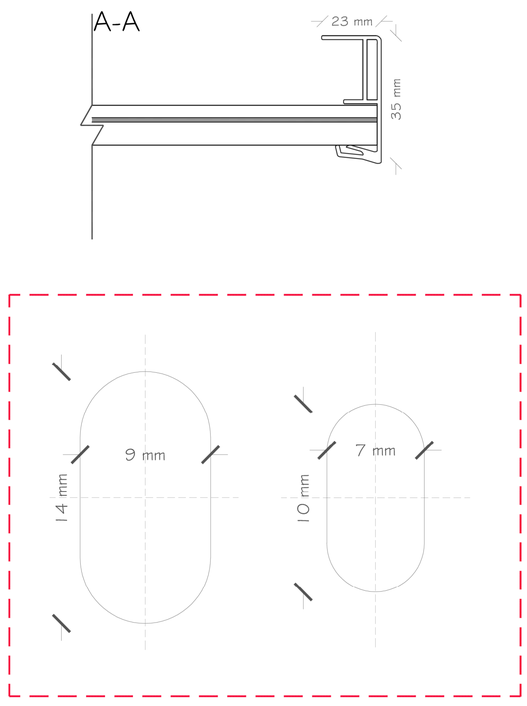

Dettaglio motore

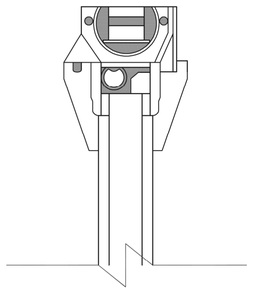

IMPIANTO AGRO-FOTOVOLTAICO "GELA 98"

REGIONE SICILIANA
LIBERO CONSORZIO DI CALTANISSETTA
COMUNE DI GELA

OGGETTO:
REALIZZAZIONE DI UN IMPIANTO AGRO-FOTOVOLTAICO DI POTENZA IN DC PARI A 98,439 MW E IN AC TERNA PARI A 89,991 MW E DI TUTTE LE OPERE ED INFRASTRUTTURE CONNESSE

PROGETTO DEFINITIVO

ELABORATO:
INSEGUITORI SOLARI E MODULI FOTOVOLTAICI

COMMITTENTE:	SVILUPPATORE:	PROGETTISTA:
ALLEANS RENEWABLES PROGETTO 5 S.R.L.	*MP SICILY DEVELOPMENT S.R.L.*	*Dott. Ing. A. M. Greco N° Ordine A4944*
REVISIONE: Rev 01	CODICE IMPIANTO: AL-SIC-004	CODICE PRATICA TERNA.: 201900780
Tavola: 3/3	Scala:Varie	*Data: 13/09/2021*

TIMBRO DELL'ENTE AUTORIZZANTE: