



# PLANIMETRIA ELETTROMECCANICA

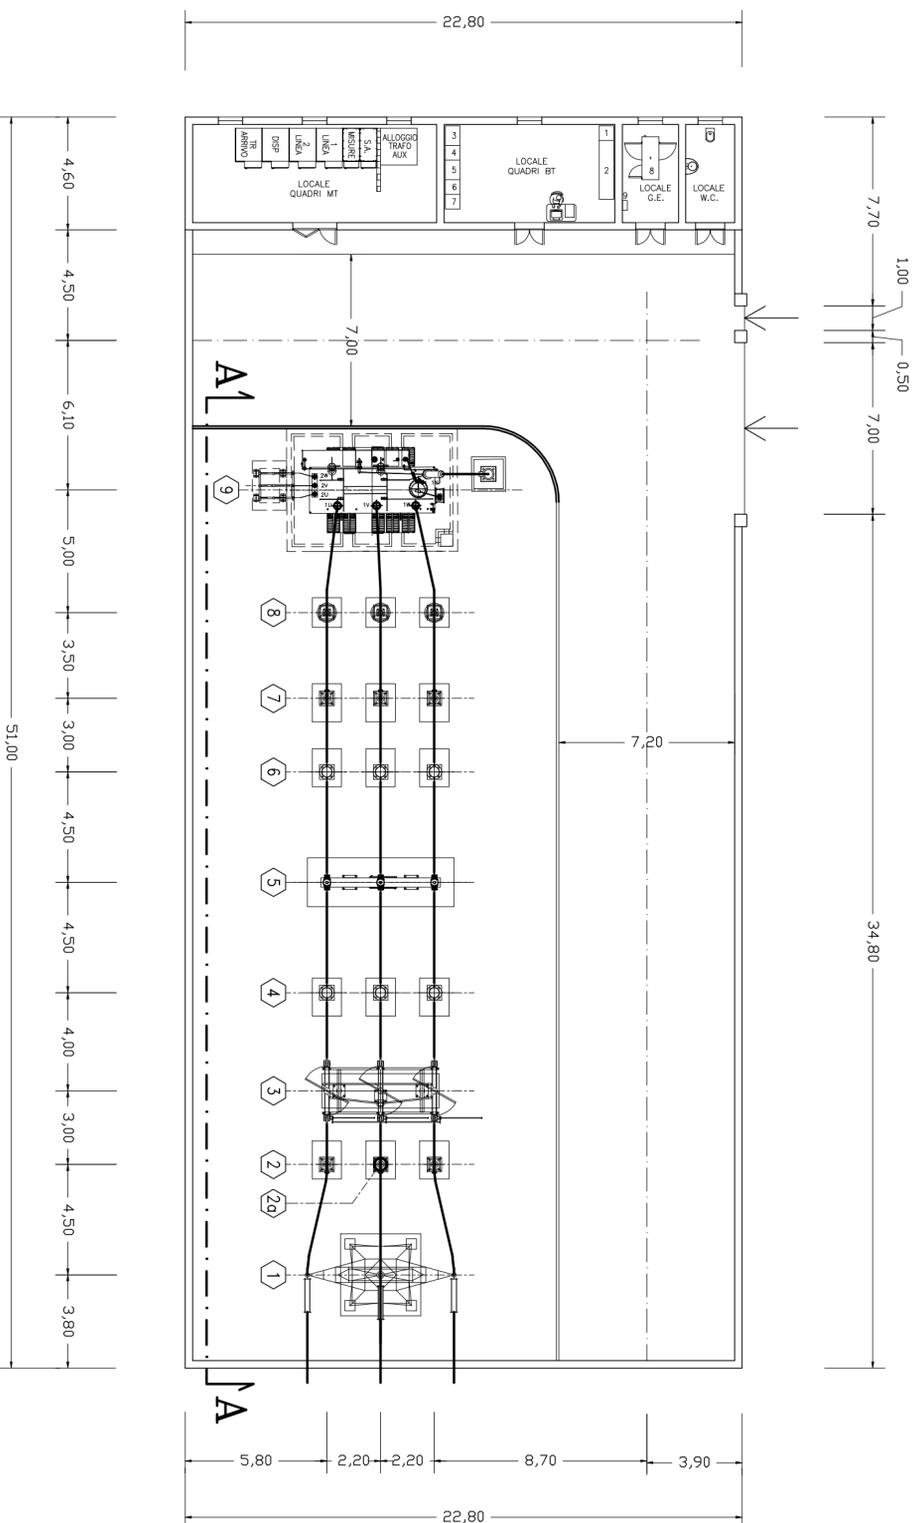

## SEZIONE A-A AREA STAZIONE AUTOPRODOTTORE

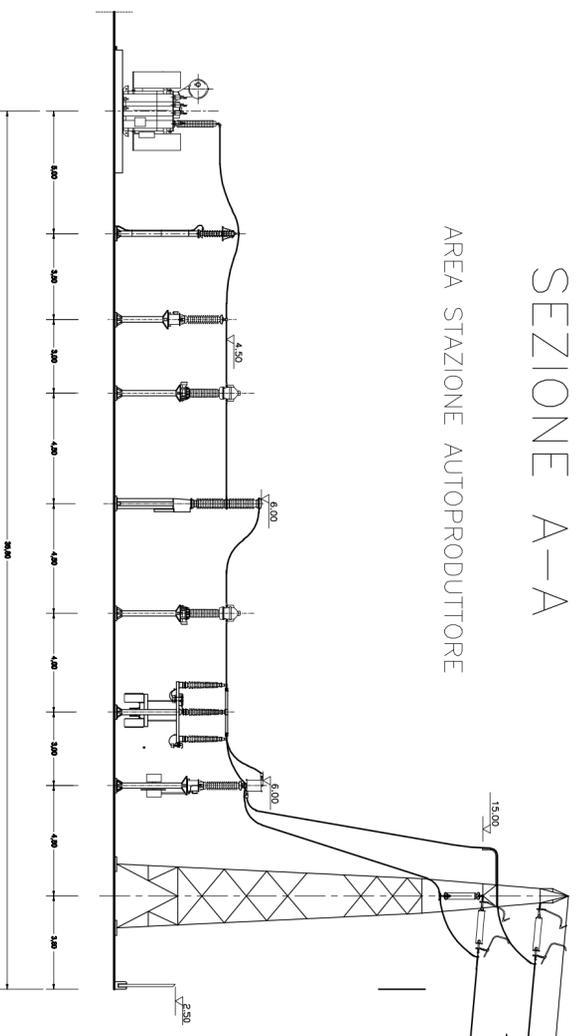

| POSIZIONE | DESCRIZIONE   | Q.TA' |
|-----------|---|-------|
| 1         | SOSTEGNO PORTALE A TIRO PIENO TIPO ENEL 5301/... H=15m + CIMINO | 1     |
| 2         | TRASFORMATORI DI TENSIONE CAPACITIVI PER MISURE E PROTEZIONI    | 3     |
| 2a        | BOBINA PER ONDE CONVOLGATE                                      | 1     |
| 3         | SEZIONATORE TRIPOLARE ORZ. 150kV CON LAME DI MESSA A TERRA      | 1     |
| 4         | TRASFORMATORE DI CORRENTE PER MISURE E PROTEZIONI               | 3     |
| 5         | INTERUTTORE TRIPOLARE 150kV                                     | 1     |
| 6         | TRASFORMATORE DI CORRENTE PER MISURE FISCALI                    | 3     |
| 7         | TRASFORMATORE DI TENSIONE INDUTTIMI PER MISURE FISCALI          | 3     |
| 8         | SCARICATORE DI SOVRAPRESSIONE                                   | 3     |
| 9         | TRASFORMATORE DI POTENZA 150/30 kV - 25/33 MVA - ONAN/ONAF      | 1     |

PROGETTISTI ECO SERVICE CONSULTING S.R.L.

DOTT. ING. MARCO PARIS

DOTT. ING. VINCENZO VERGELLI

| REV. | DESCRIZIONE                                     | DATA       | EMESSO | CONTROLLATO | APPROVATO |
|------|---|------------|--------|-------------|-----------|
| 01   | SECONDA EMISSIONE ECO SERVICE CONSULTING S.R.L. | 18/05/2010 | M.P.   | V.V.        | V.V.      |
| 00   | PRIMA EMISSIONE ECO SERVICE CONSULTING S.R.L.   | 29/12/2009 | M.P.   | V.V.        | V.V.      |

**TITOLO**  
**PLANIMETRIA  
 ELETTROMECCANICA  
 E SEZIONE A-A  
 STAZ. DI TRASF.  
 150/30 kV**

**CLIENTE**  
 Monti Sicani S.r.l.  
 Gruppo Baltic

Sede legale Via Antonio Salandra 1/A - 00187 Roma  
 Tel. +39 06/4822055 - Fax +39 06/4827752  
 Progetto

CONNESSIONE ALLA RTN  
 DELLA CENTRALE EOLICA  
 DI MONTI SICANI S.R.L.  
 "Loc. POZZILLO - BUTERA (CL)"

**ESCC**  
 Eco Service Consulting srl  
**ENGINEERING**

Scala  
 1:200

Files

Formato A2

Progetto - N° ordine  
 Project - Order No.  
 BUT01

Ed. Rev. Foglio sheet  
 01 01

Tutte le informazioni tecniche contenute nel presente documento sono di proprietà esclusiva della ECO SERVICE CONSULTING S.r.l. e non possono essere riprodotte, divulgate o comunque utilizzate senza la sua preventiva autorizzazione scritta.

All technical information contained in this document is the exclusive property of ECO SERVICE CONSULTING S.r.l. and may neither be used nor disclosed without its prior written consent.