


SEZIONE 1-1

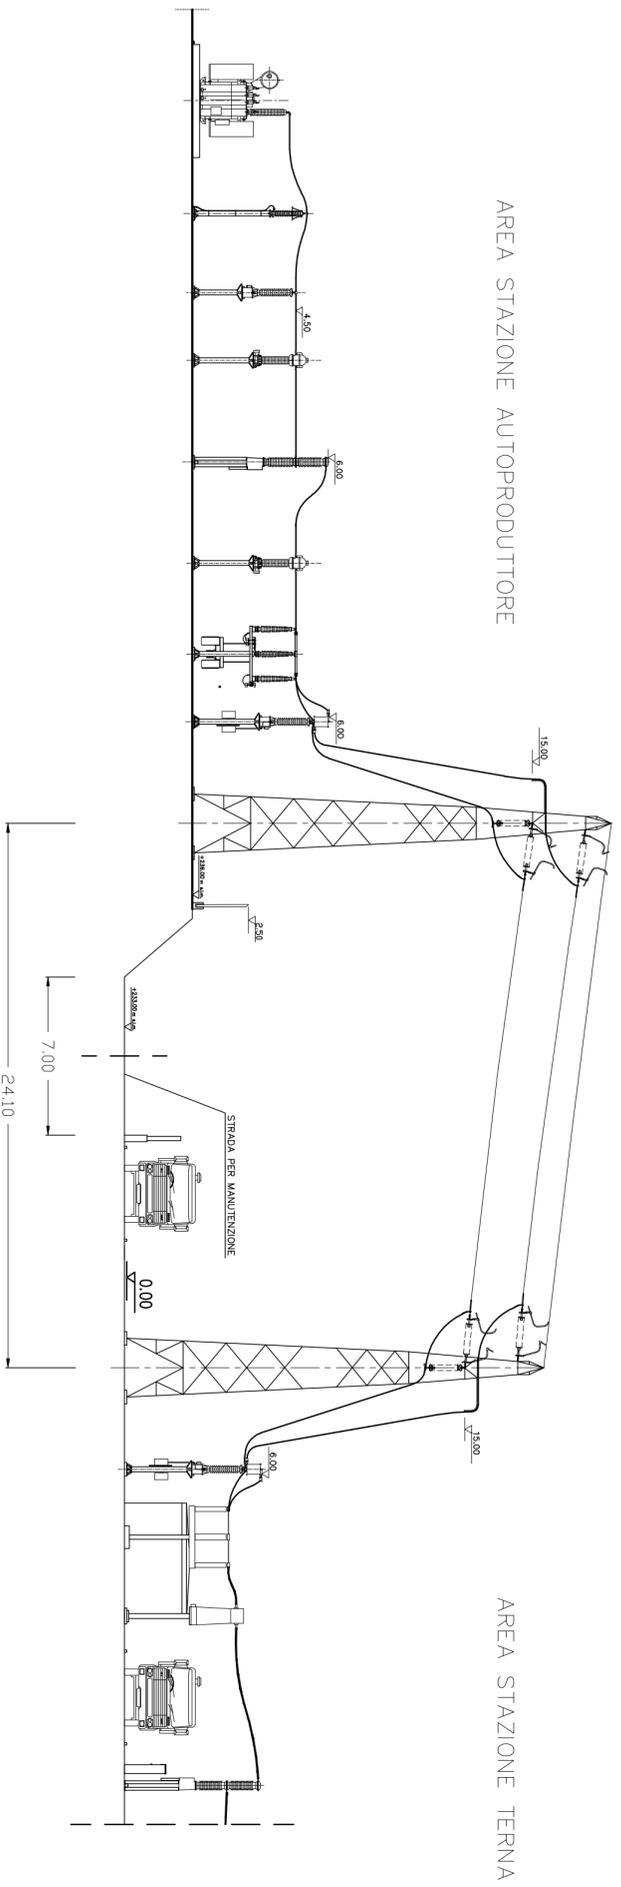

PROGETTISTI ECO SERVICE CONSULTING S.R.L.

DOT. ING. MARCO PARIS

DOT. ING. VINCENZO VERGELLI

REV.	DESCRIZIONE	DATA	EMISSO	CONTROLLATO	APPROVATO
00	PRIMA EMISSIONE ECO SERVICE CONSULTING S.R.L.	18/05/2010	M.P.	V.V.	V.V.

TITOLO
Title
SEZIONE COLLEGAMENTO STAZ. RTN – STAZ. AUTOPRODUTTORE

CLIENTE
Client
Monti Sicani S.r.l.
Gruppo Baltic

Sede legale Via Antonio Salandra 1/A – 00187 Roma
Tel. +39 06/4822055 – Fax +39 06/4827752
Project

CONNESSIONE ALLA RTN DELLA CENTRALE EOLICA di MONTI SICANI S.R.L.
"Loc. POZZILLO – BUTERA (CL)"

Scala
Scale
1: 200

Files

Formato
A2

Project - N° ordine
Project - Order No.
BUT01

ESCC
Eco Service Consulting srl

ENGINEERING

Ed. fw\Fogli\okfw*
BUT01A0008d0001