
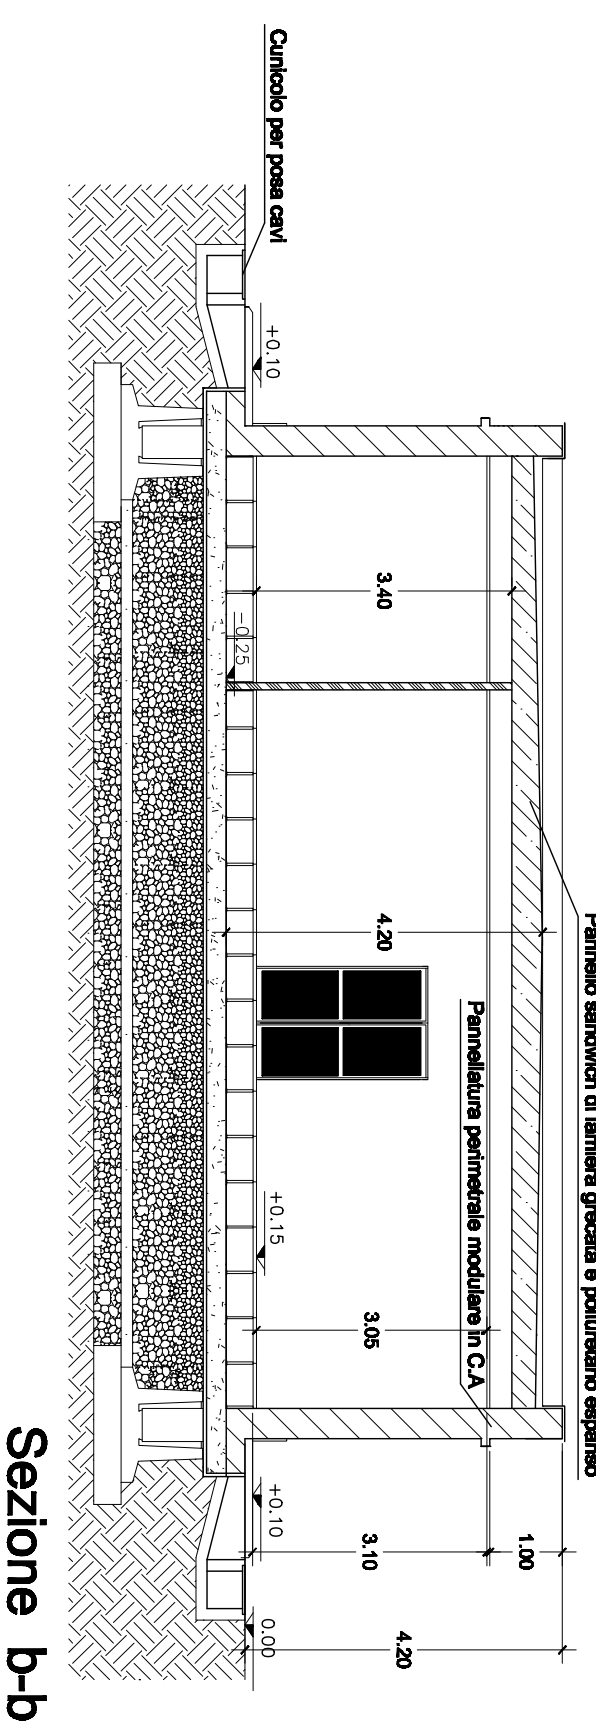
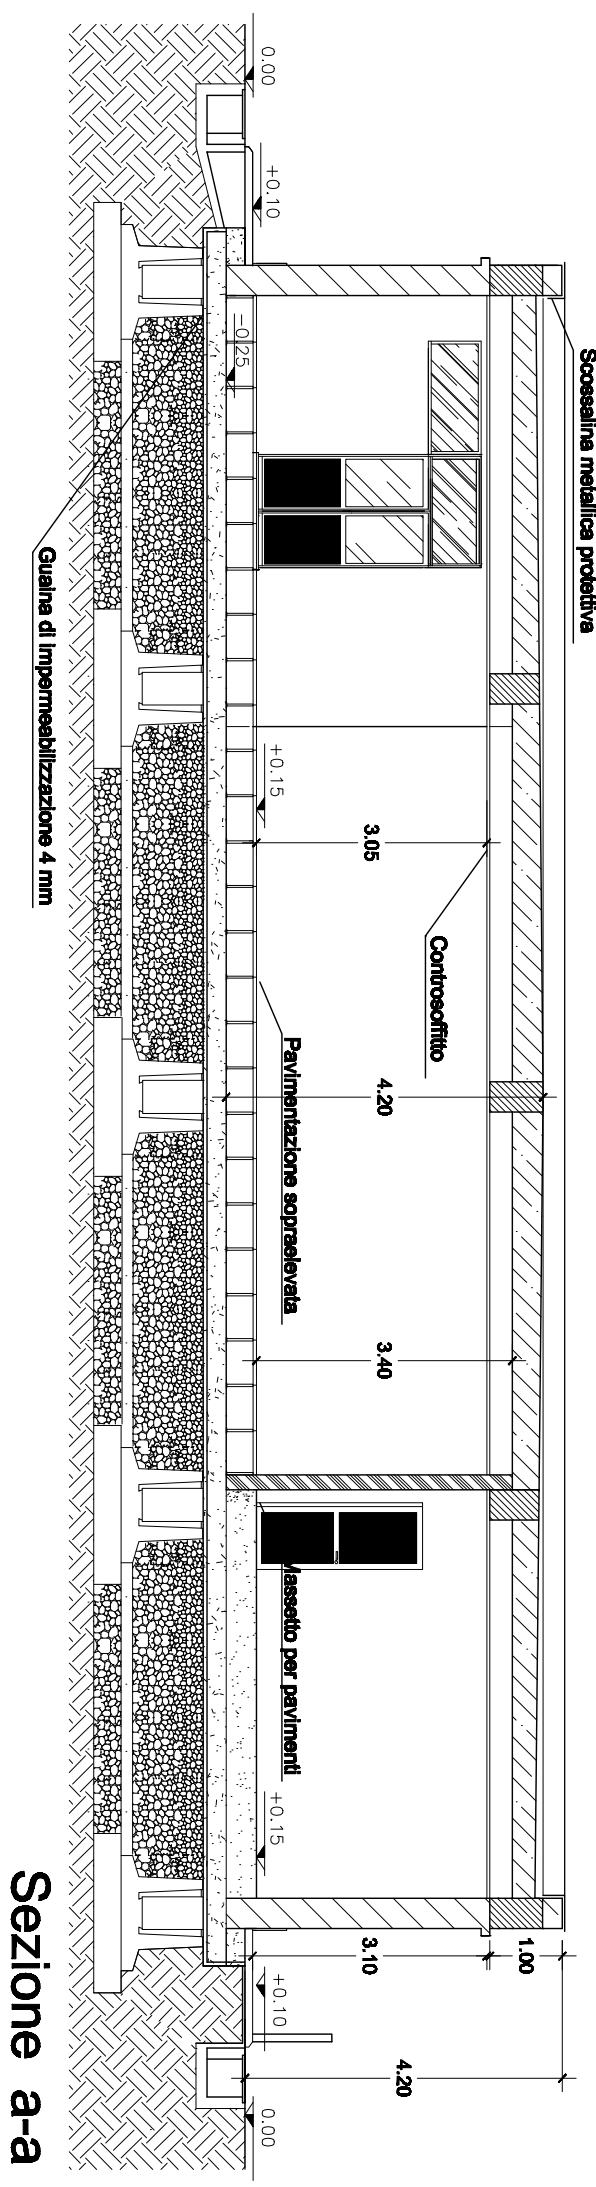
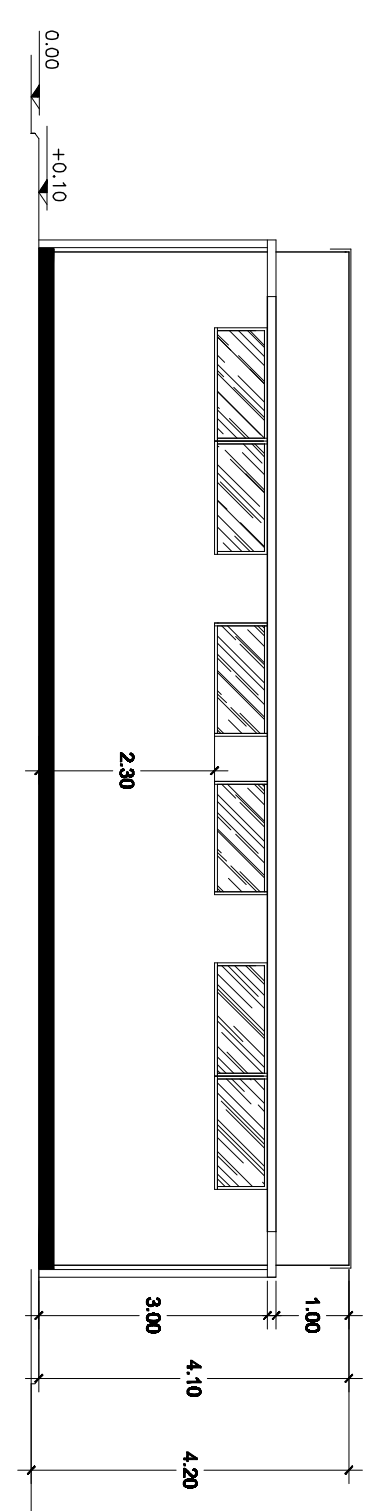
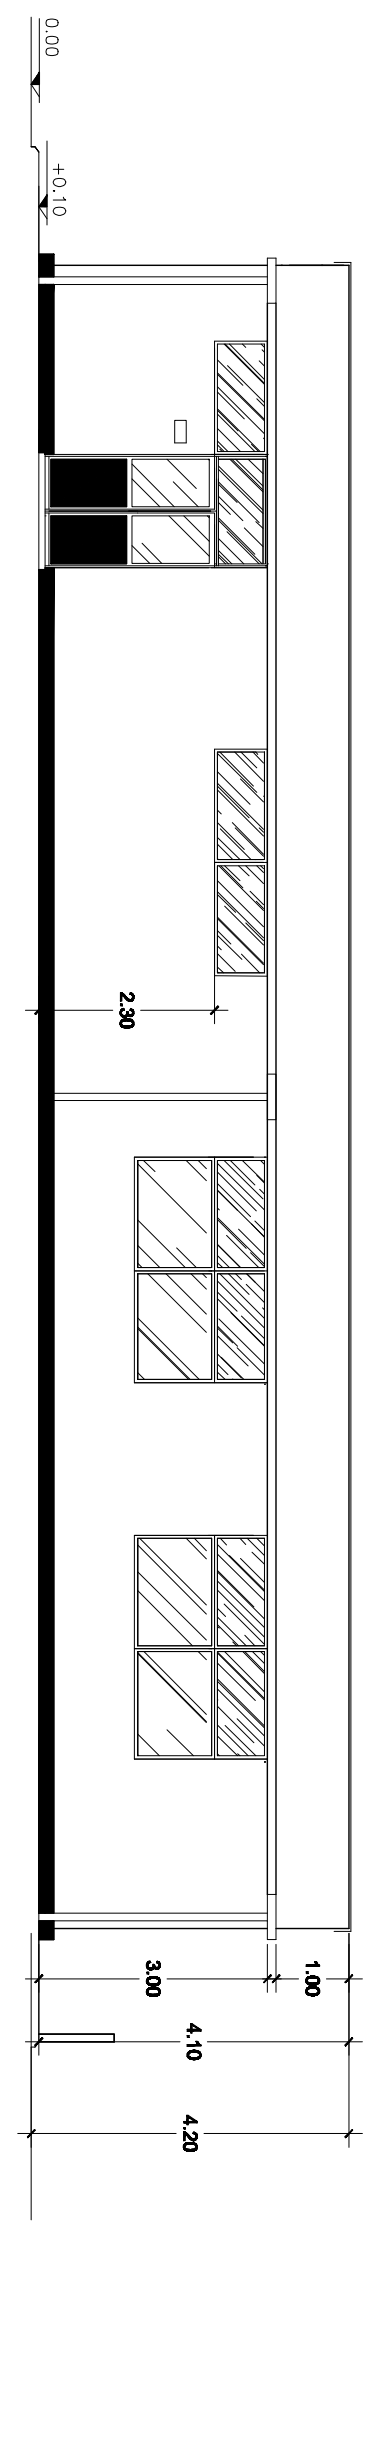
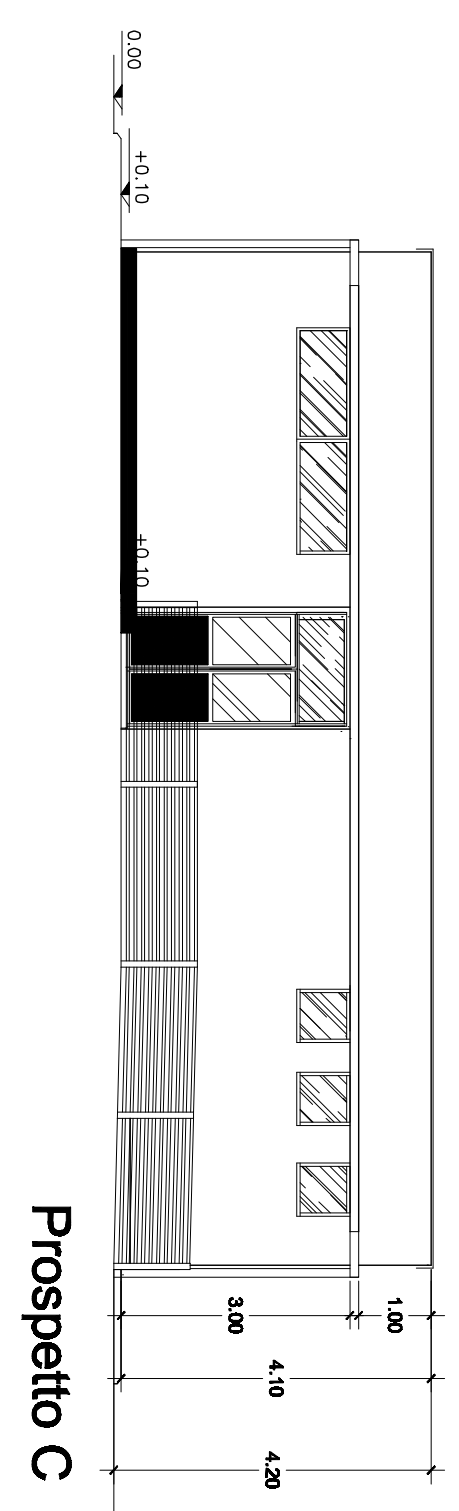


- Muri REI 120
- Tramezzi in blocchi di calcestruzzo cellulare
- Pannellature perimetrali prefabbricate in c.a.

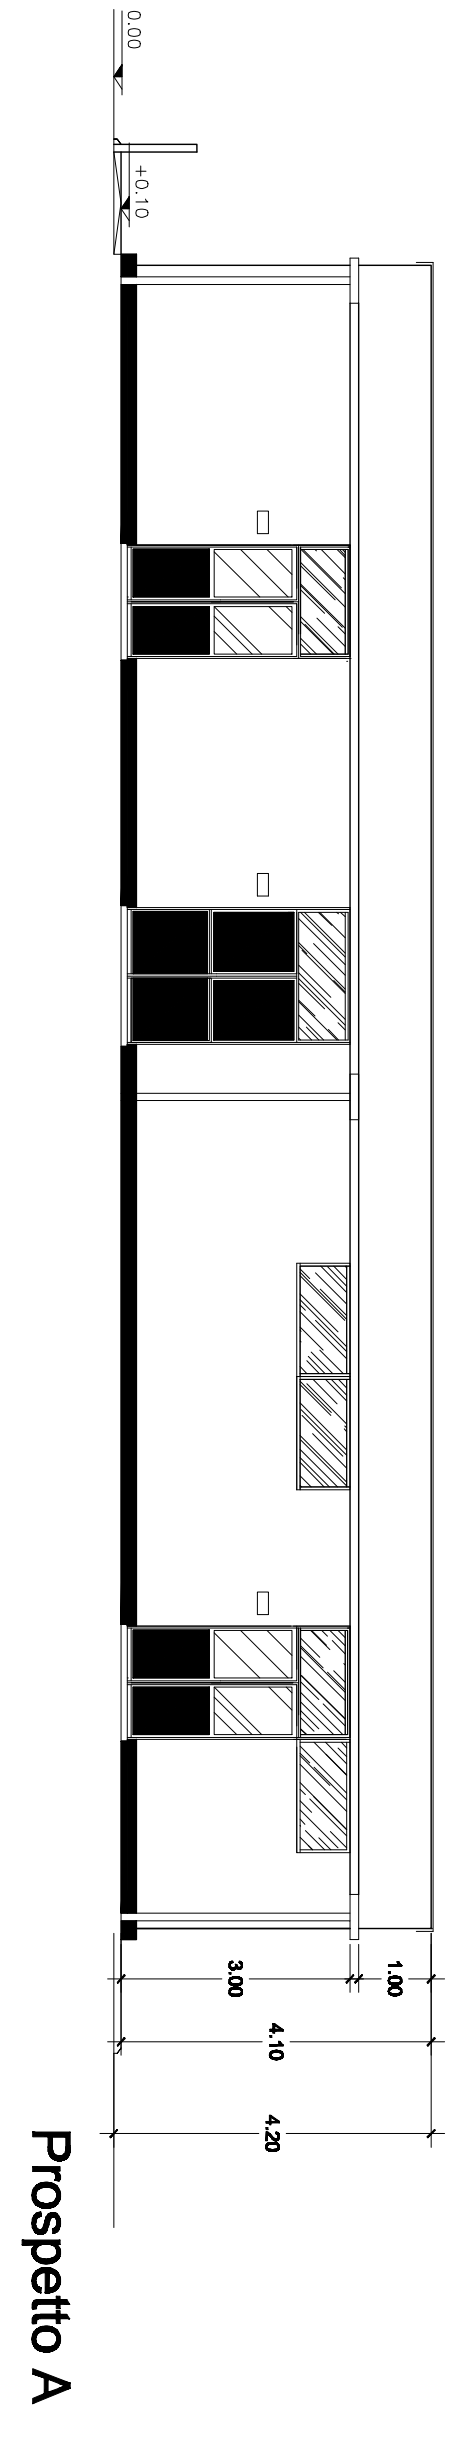

PROGETTISTI ECO SERVICE CONSULTING S.R.L.	
DOIT. ING. MARCO PARRI	DOIT. ING. VINCENZO VERRELLI
DOIT. ING. VINCENZO VERRELLI	DOIT. ING. VINCENZO VERRELLI

REV.	DESCRIZIONE	DATA	EMISSO	CONTROLLATO	APPROVATO
00	PRIMA EMISSIONE ECO SERVICE CONSULTING S.R.L.	29/12/2009	M.P.	V.V.	V.V.

TITOLO	CLIENTE
PIANTA, PROSPETTI E SEZIONI	Monti Starni S.r.l.
EDIFICIO COMANDI	Gruppo Baltic
STAZIONE RTN 220(380)/150 kv	Sede Legale: Via Antonio Salandra 1/A - 00197 Roma Tel. +39 06/4928205 - Fax +39 06/4927792
	CONNESSIONE ALLA RTN DELLA CENTRALE BOLOGNA di MONTI STARNI S.R.L. "Loc. POZZILLO - BUTERA (CI)"

Scale	Formato	Project - Order No.	Ed. Rev. Fogli/Obere
1:100	A1	BU101	00/01

ESFC Eco Service Consulting srl

ENGINEERING

BU101A010