




Prospetto B (lato Stazione)

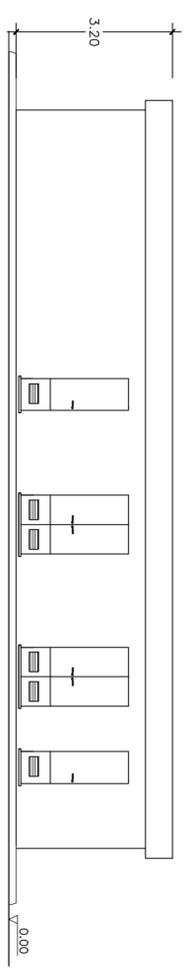


Prospetti C e D

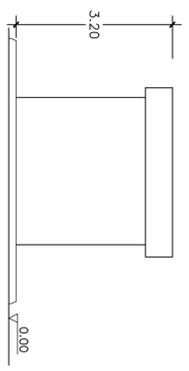

Prospetto A (lato esterno)

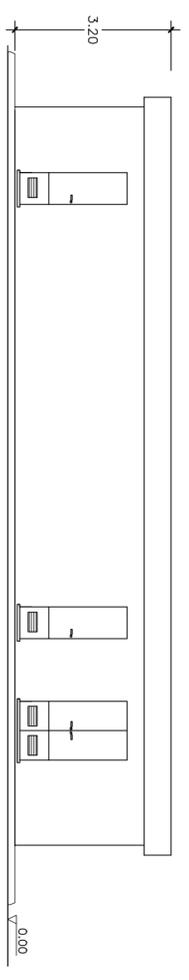

Sezione W - W

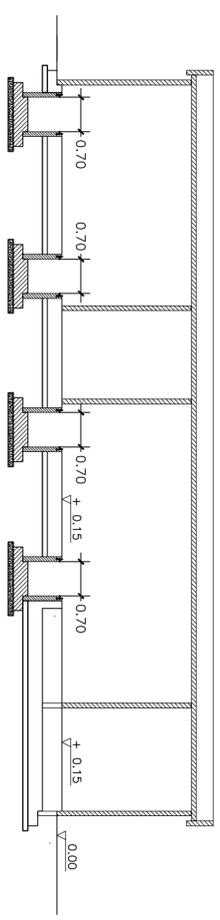

PROGETTISTI ECO SERVICE CONSULTING S.R.L.

DOTT. ING. MARCO PARIS

DOTT. ING. VINCENZO VERGELLI

DOTT. ING. VINCENZO VERGELLI

REV.	DESCRIZIONE	DATA	EMESSO	CONTROLLATO	APPROVATO
00	PRIMA EMISSIONE ECO SERVICE CONSULTING S.R.L.	29/12/2009	M.P.	V.V.	V.V.

TITOLO
PIANTA, PROSPETTI E SEZIONI

EDIFICIO P.TI DI CONSEGNA MT e TLC
STAZIONE RTN 220(380)/150 kV

CLIENTE
Monti Sicani S.r.l.
Gruppo Baltic

CONNESSIONE ALLA RTN DELLA CENTRALE EOLICA di MONTI SICANI S.R.L.
"Loc. POZZILLO - BUTERA (CL)"

Sede legale Via Antonio Salandra 1/A - 00187 Roma
Tel. +39 06/4822055 - Fax +39 06/4827752

ESCC Eco Service Consulting srl

ENGINEERING

Scala
1:100

Formato a
A2

Progetto - N° ordine
Project - Order No.
BUT01

BUT01A011

Ed. Rev. Foglio
0001