PLANIMETRIA CATASTALE
(Comune di Butera - Fg. 175 ,p.lle 27, 121)

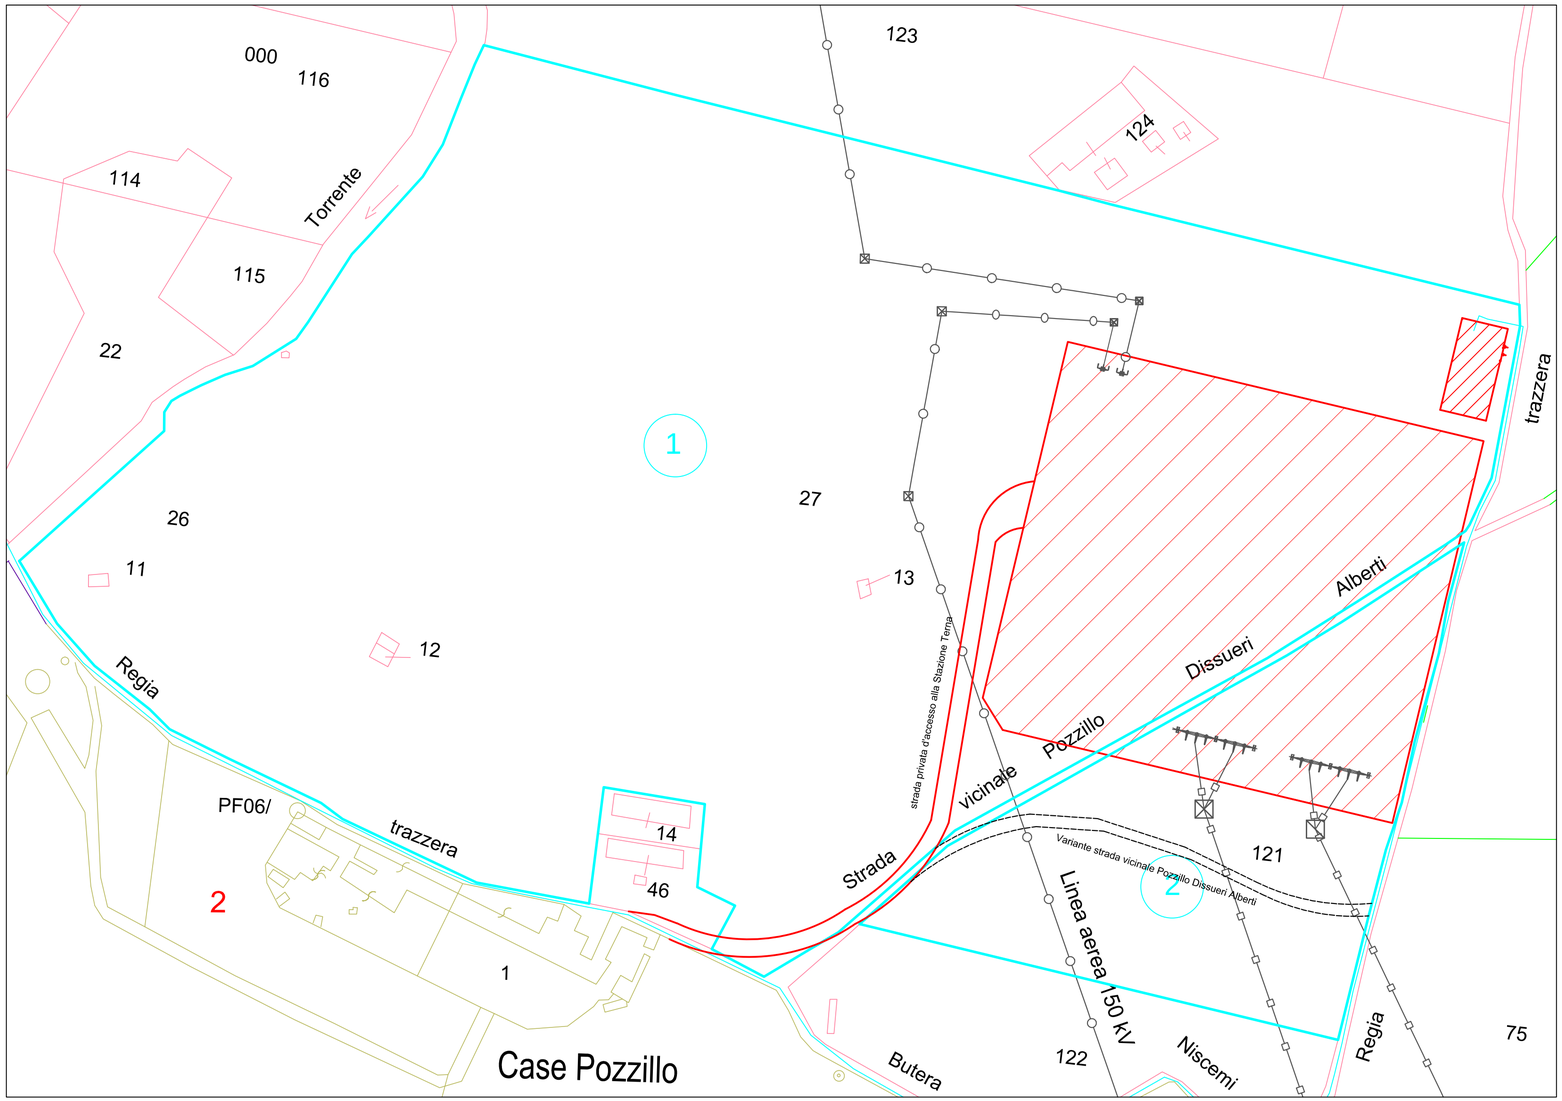

LEGENDA

1 Ditte interessate dalla procedura di esproprio (vedi elenco ditte)

PROGETTISTI ECO SERVICE CONSULTING S.R.L.

DOTT. ING. MARCO PARIS	DOTT. ING. VINCENZO VERGELLI

REV.	DESCRIZIONE	DATA	EMESSO	CONTROLLATO	APPROVATO
02	TERZA EMISSIONE ECO SERVICE CONSULTING S.R.L.	13/07/2010	V.V.	M.P.	V.V.
01	SECONDA EMISSIONE ECO SERVICE CONSULTING S.R.L.	18/05/2010	V.V.	M.P.	V.V.
00	PRIMA EMISSIONE ECO SERVICE CONSULTING S.R.L.	29/12/2009	M.P.	V.V.	V.V.

Titolo / Title

PIANO PARTICELLARE D'ESPROPRIO STAZ. RTN

CLIENTE / Client

Monti Sicani S.r.l.
Gruppo Baltic
Sede legale Via Antonio Salandra 1/A - 00187 Roma
Tel. +39 06/4822055 - Fax +39 06/4827752

Progetto / Project

CONNESSIONE ALLA RTN
DELLA CENTRALE EOLICA
di MONTI SICANI S.R.L.
"Loc. POZZILLO - BUTERA (CL)"

Scala / Scale: 1: 2000

Files

ESC Eco Service Consulting srl

ENGINEERING

Formato: A2+

Progetto - N° ordine / Project - Order No.: BUT01

BUT01A015 | Ed. / Ed. 02 | Foglio / Sheet 01

NOMEFILE