



AUTORITÀ DI SISTEMA PORTUALE DEL MARE DI SICILIA OCCIDENTALE

PORTO DI PALERMO - PORTO TURISTICO DELL'ACQUASANTA

**LAVORI PER LA MESSA IN SICUREZZA - MANUTENZIONE
STRAORDINARIA - RIPRISTINO - MIGLIORAMENTO PRESTAZIONALE E
RIQUALIFICA DELLA DIGA FORANEA DEL PORTO TURISTICO
DELL'ACQUASANTA - CUP: I71J19000020005**



PROGETTO DEFINITIVO

TITOLO ELABORATO		SEZIONI OPERA FORANEA - STATO DI FATTO		
REV.	DATA	EMISSIONE	CODICE ELABORATO	B.10
0	061221	PRIMA EMISSIONE		
			SCALA:	C.P. SIGMA:
			-	#P793

PALERMO, 06.12.2021

PROGETTO REDATTO DA:

II RUP:

ING. SALVATORE ACQUISTA




SIGMA INGEGNERIA S.r.l.
Via della Libertà 201/A - 90143 Palermo
pec: sigmaingegneriasrl@pec.it
email: sigmaingsrl@gmail.com

CON LA COLLABORAZIONE DI:

Ing. Salvatore Cimino	Dott. Fabio D'Addelfio
Ing. Riccardo Giordano	Sig.ra Chiara Caronia
Ing. Federico Meta	Geom. Emanuele Macri
Arch. Valentina Scavuzzo	Geom. Vincenzo Longo
Dott.ssa Teresa Saitta	Ing. Francesco Giordano

IL GEOLOGO: Dott. Gian Vito Graziano

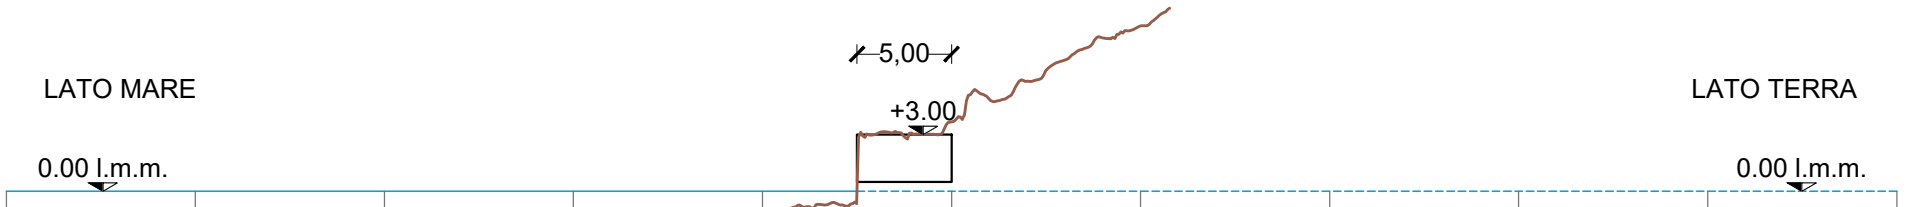

Sezione 1
 progr. 0.00

Distanze Parziali	10.00	10.00	10.00	10.00	10.00	10.00	10.00	10.00	10.00	10.00	10.00
Distanze Progressive	0.00	10.00	20.00	30.00	40.00	50.00	60.00	70.00	80.00	90.00	100.00
Quote opere esistenti		-6.25	-3.45	-4.75	-1.80	3.00	8.75				

LATO MARE


LATO TERRA

0.00 l.m.m.

0.00 l.m.m.


↔ 5,00 ↔

+3.00

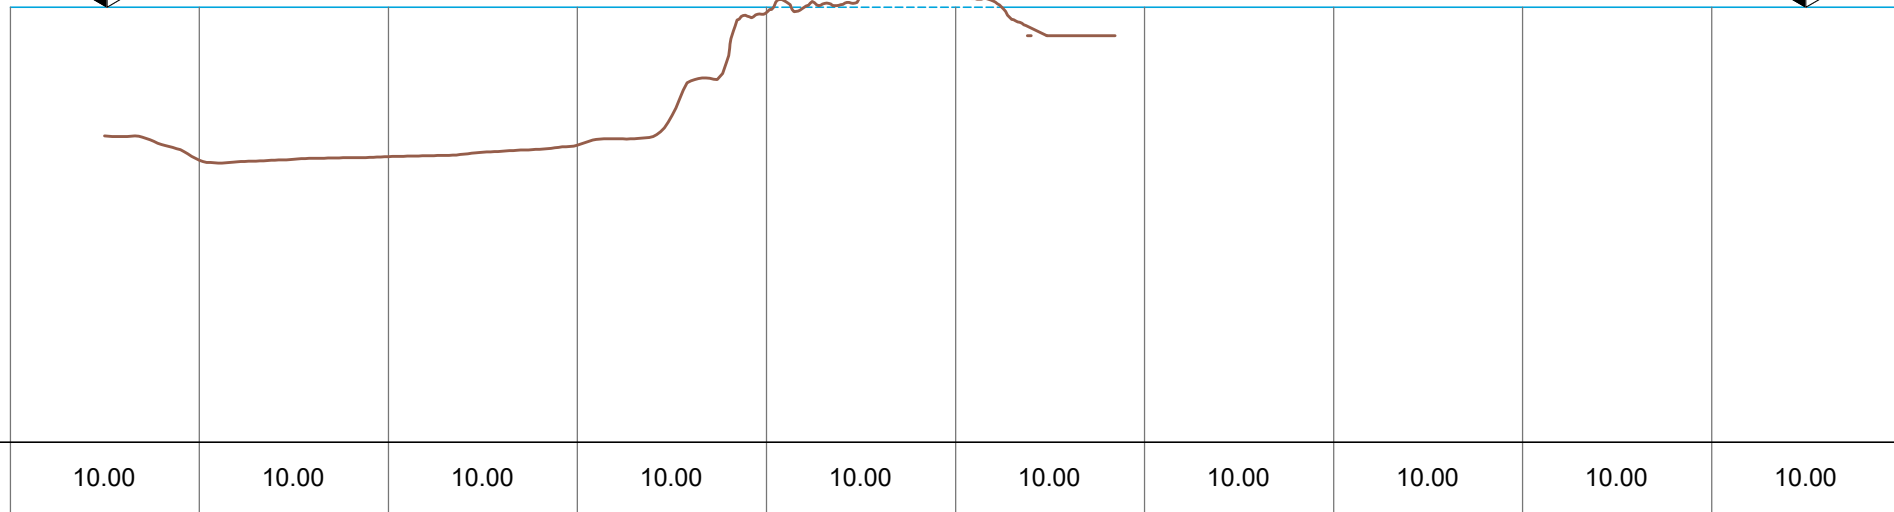


Sezione 2
 progr. 20.00

Distanze Parziali	10.00	10.00	10.00	10.00	10.00	10.00	10.00	10.00	10.00	10.00	10.00
Distanze Progressive	0.00	10.00	20.00	30.00	40.00	50.00	60.00	70.00	80.00	90.00	100.00
Quote opere esistenti		-8.10	-7.90	-7.30	-0.30	3.00					

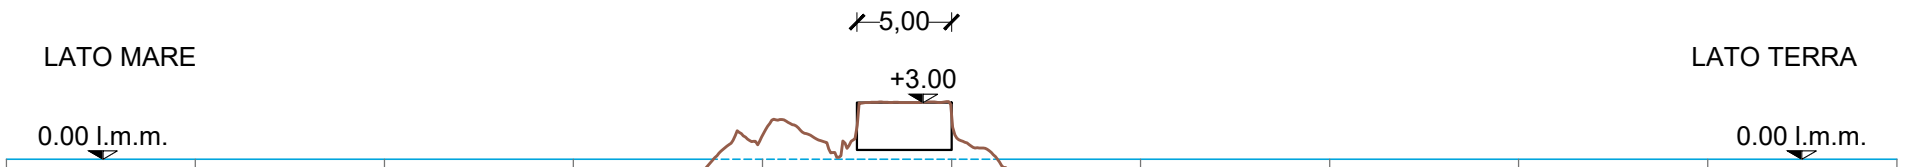


Sezione 3
 progr. 40.00

Distanze Parziali	10.00	10.00	10.00	10.00	10.00	10.00	10.00	10.00	10.00	10.00	10.00
Distanze Progressive	0.00	10.00	20.00	30.00	40.00	50.00	60.00	70.00	80.00	90.00	100.00
Quote opere esistenti		-8.35	-8.15	-6.95	1.25	3.00	-3.80	-6.85	-7.50	-7.50	

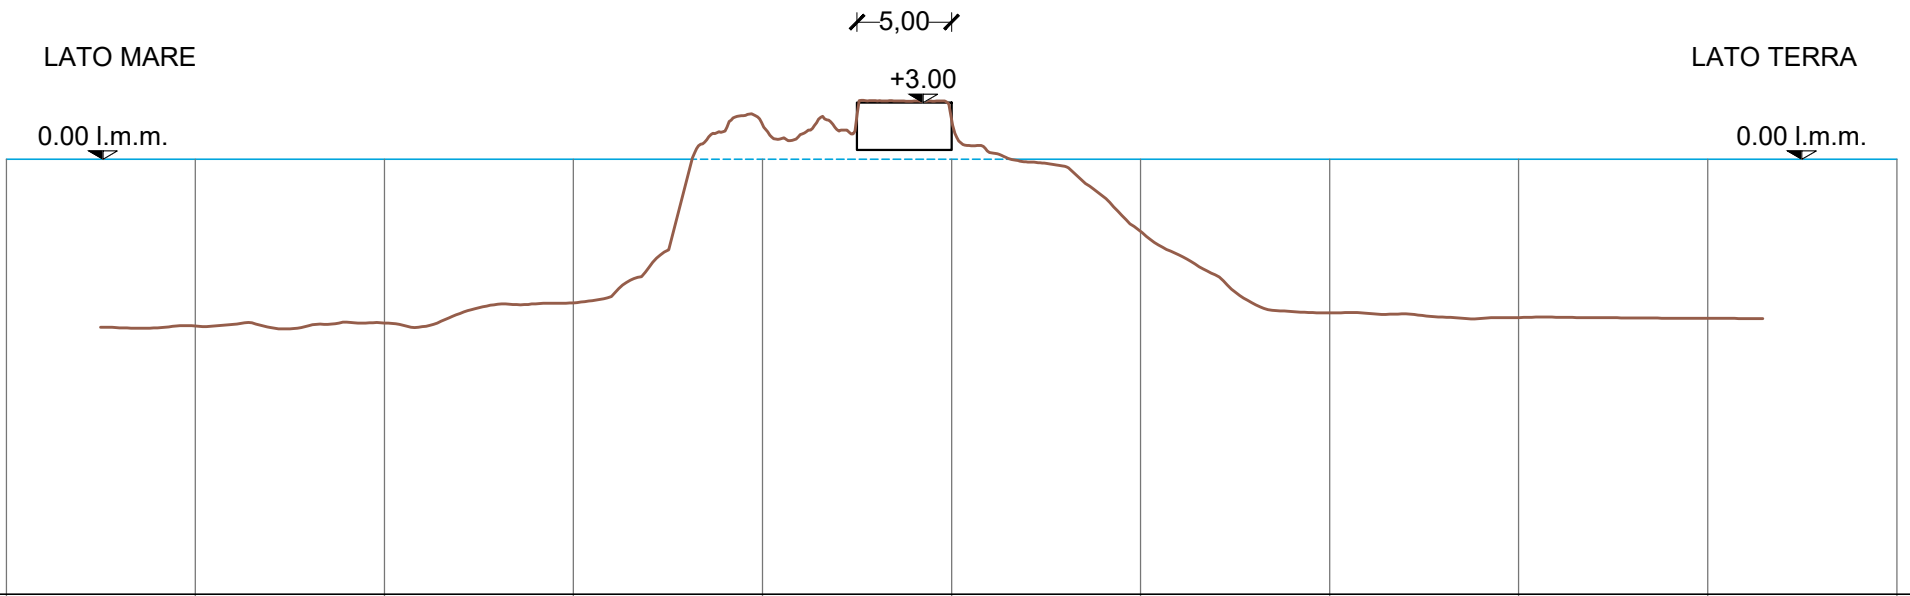


Sezione 4
 progr. 60.00

Distanze Parziali	10.00	10.00	10.00	10.00	10.00	10.00	10.00	10.00	10.00	10.00	10.00
Distanze Progressive	0.00	10.00	20.00	30.00	40.00	50.00	60.00	70.00	80.00	90.00	100.00
Quote opere esistenti		-8.80	-8.65	-7.60	1.85	3.00	-3.80	-8.15	-8.35		

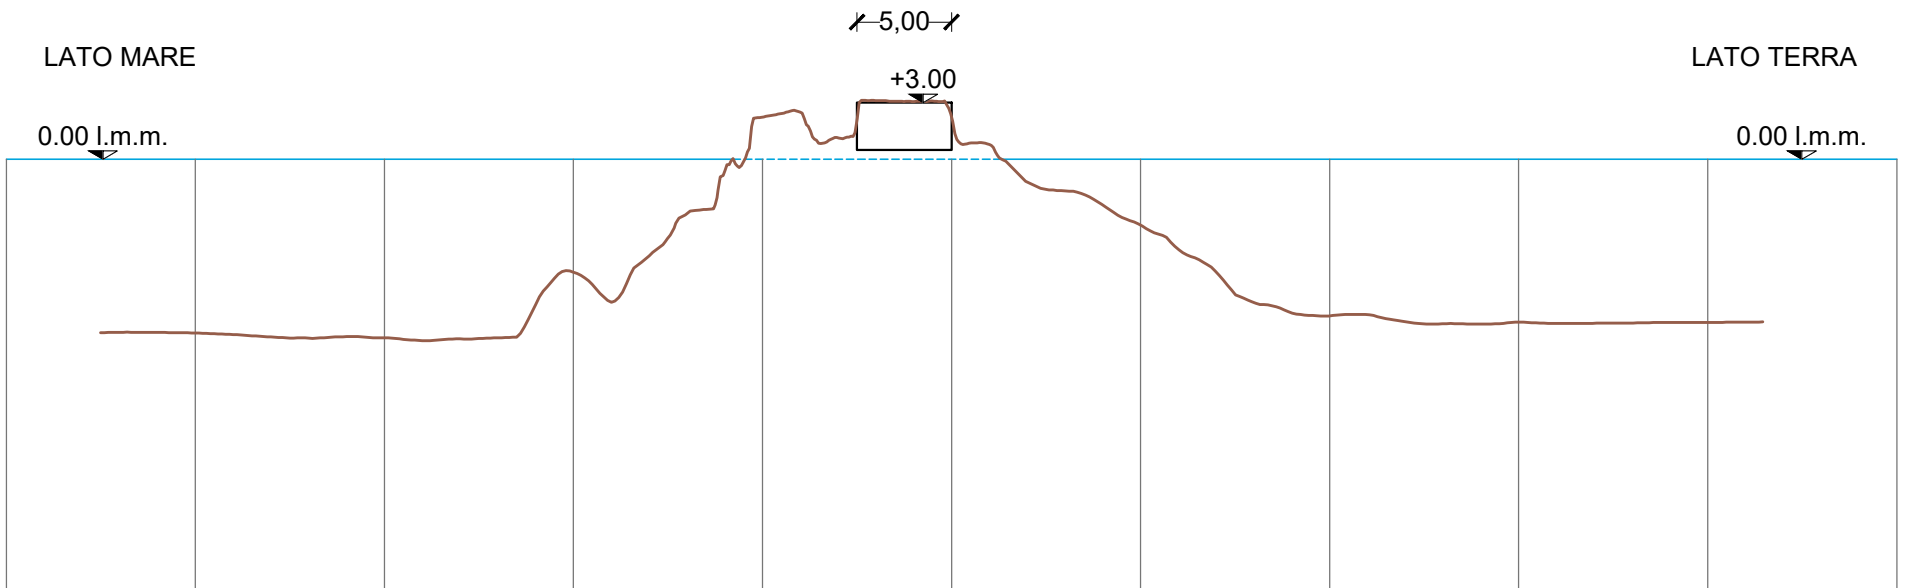


Sezione 5
 progr. 80.00

Distanze Parziali	10.00	10.00	10.00	10.00	10.00	10.00	10.00	10.00	10.00	10.00	10.00
Distanze Progressive	0.00	10.00	20.00	30.00	40.00	50.00	60.00	70.00	80.00	90.00	100.00
Quote opere esistenti		-9.20	-9.45	-5.95	2.20	3.00	-3.50	-8.30	-8.60	-8.60	

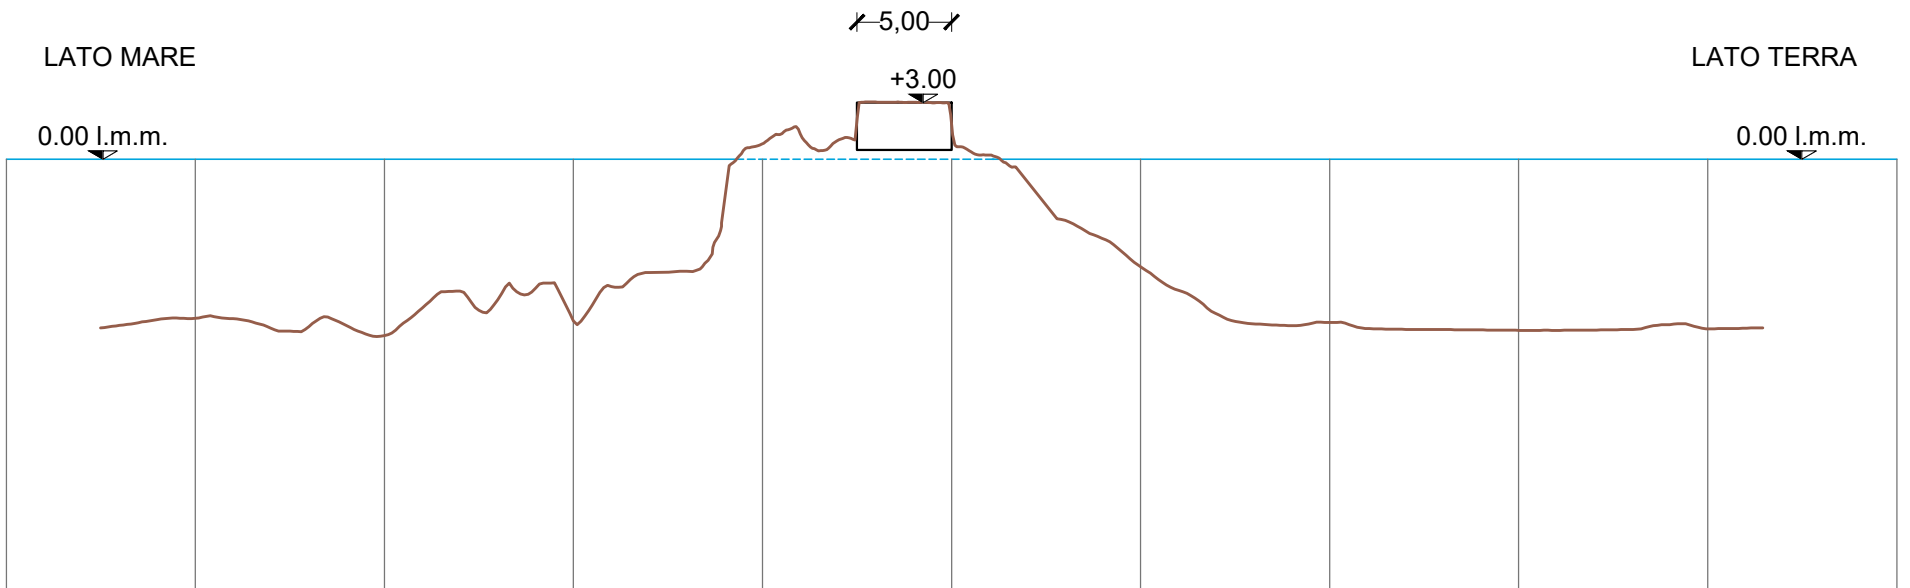


Sezione 6
 progr. 100.00

Distanze Parziali	10.00	10.00	10.00	10.00	10.00	10.00	10.00	10.00	10.00	10.00	10.00
Distanze Progressive	0.00	10.00	20.00	30.00	40.00	50.00	60.00	70.00	80.00	90.00	100.00
Quote opere esistenti		-8.40	-9.30	-8.55	1.05	3.00	-5.70	-8.65	-9.05	-8.95	

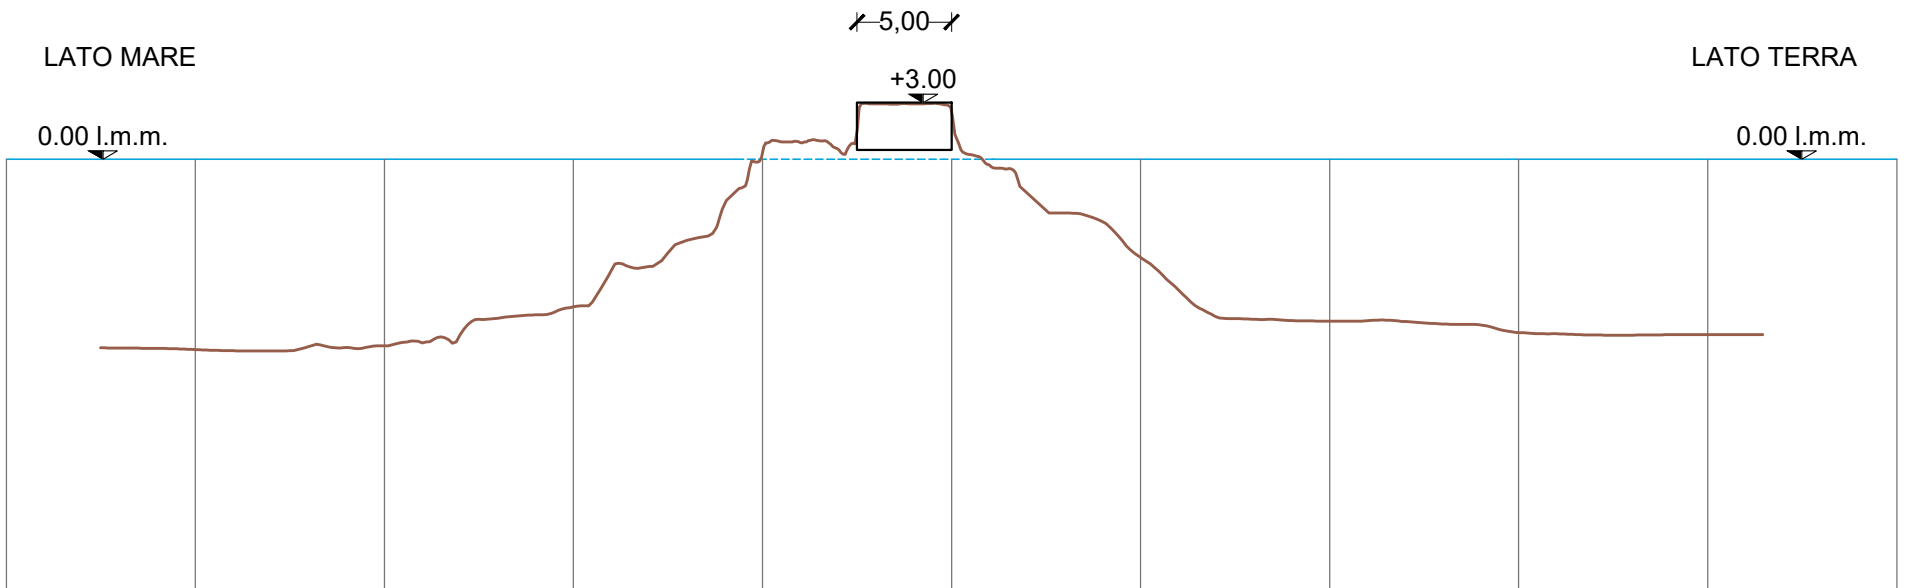

Sezione 7
 progr. 120.00

Distanze Parziali	10.00	10.00	10.00	10.00	10.00	10.00	10.00	10.00	10.00	10.00	10.00
Distanze Progressive	0.00	10.00	20.00	30.00	40.00	50.00	60.00	70.00	80.00	90.00	100.00
Quote opere esistenti		-10.05	-9.85	-7.80	0.40	3.00	-5.20	-8.55	-9.15	-9.25	

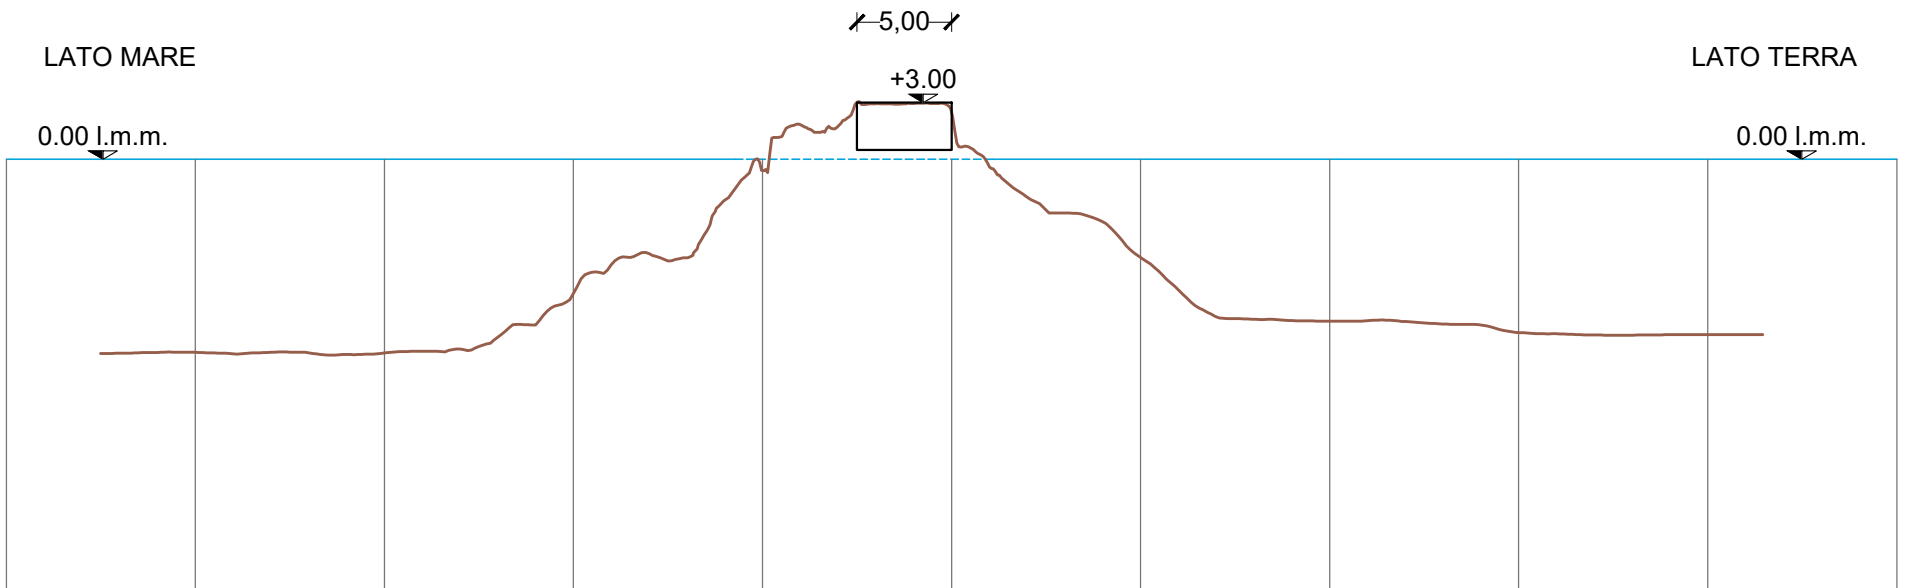

Sezione 8
 progr. 140.00

Distanze Parziali	10.00	10.00	10.00	10.00	10.00	10.00	10.00	10.00	10.00	10.00	10.00
Distanze Progressive	0.00	10.00	20.00	30.00	40.00	50.00	60.00	70.00	80.00	90.00	100.00
Quote opere esistenti		-10.20	-10.25	-7.10	-0.60	3.00	-5.20	-8.55	-9.15	-9.25	

LATO MARE


LATO TERRA

0.00 l.m.m.

0.00 l.m.m.

↗ 5,00 ↖

+3.00

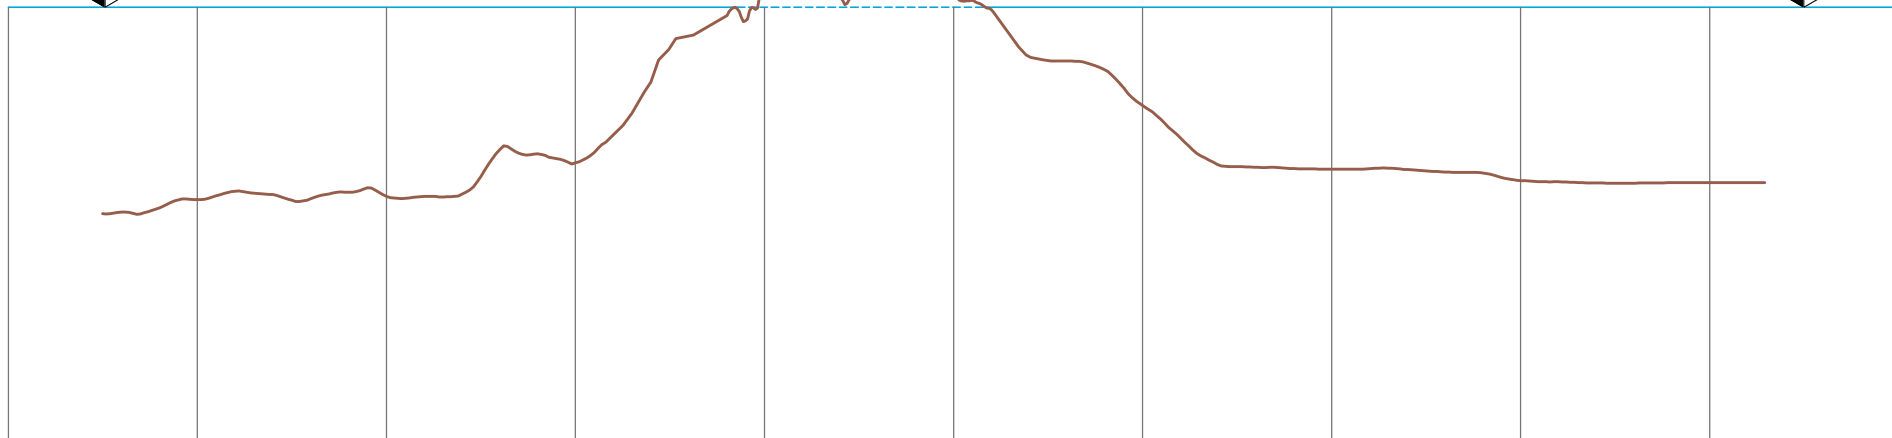

Sezione 9
 progr. 161.70

Distanze Parziali	10.00	10.00	10.00	10.00	10.00	10.00	10.00	10.00	10.00	10.00	10.00
Distanze Progressive	0.00	10.00	20.00	30.00	40.00	50.00	60.00	70.00	80.00	90.00	100.00
Quote opere esistenti		-10.15	-10.00	-8.25	0.60	3.00	-5.20	-8.55	-9.15	-9.25	


LATO MARE

LATO TERRA

0.00 l.m.m.

0.00 l.m.m.

+5.00
+3.00
5.00
3.00

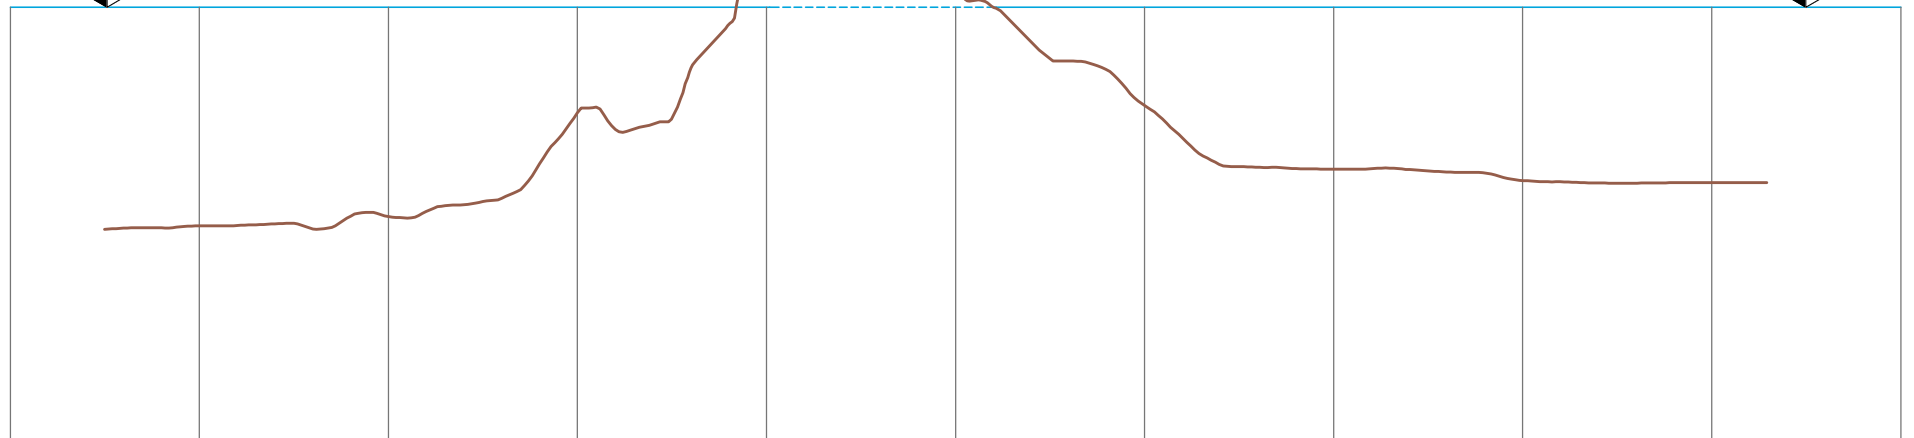

Sezione 9 bis
progr. 161.70


Distanze Parziali	10.00	10.00	10.00	10.00	10.00	10.00	10.00	10.00	10.00	10.00	10.00
Distanze Progressive	0.00	10.00	20.00	30.00	40.00	50.00	60.00	70.00	80.00	90.00	100.00
Quote opere esistenti		-11.55	-11.05	-5.60	1.00	3.00	-5.20	-8.55	-9.15	-9.25	

LATO MARE

LATO TERRA


0.00 l.m.m.

0.00 l.m.m.

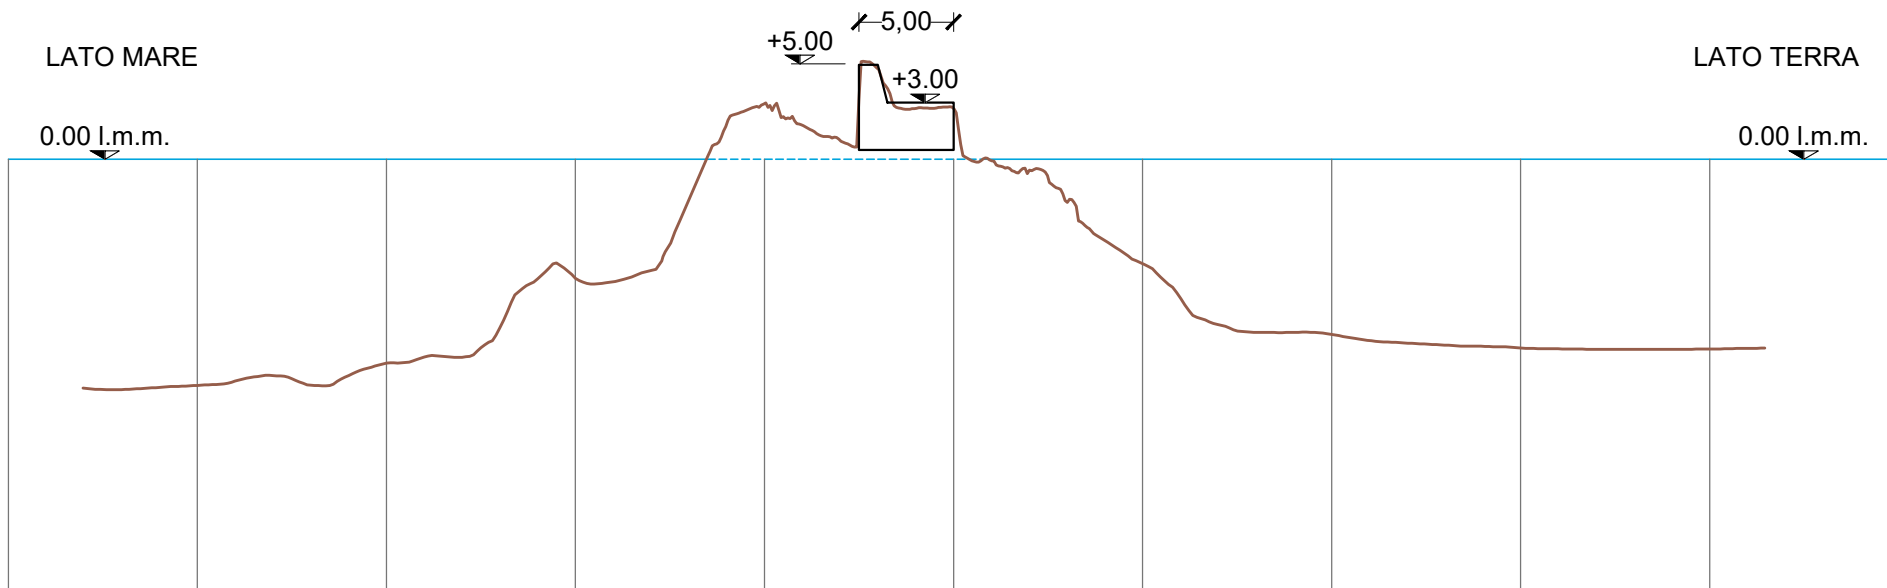

Sezione 10
 progr. 181.70

Distanze Parziali	10.00	10.00	10.00	10.00	10.00	10.00	10.00	10.00	10.00	10.00	10.00
Distanze Progressive	0.00	10.00	20.00	30.00	40.00	50.00	60.00	70.00	80.00	90.00	100.00
Quote opere esistenti		-11.95	-10.80	-6.30	2.95	3.00	-5.50	-9.25	-10.00	-10.05	

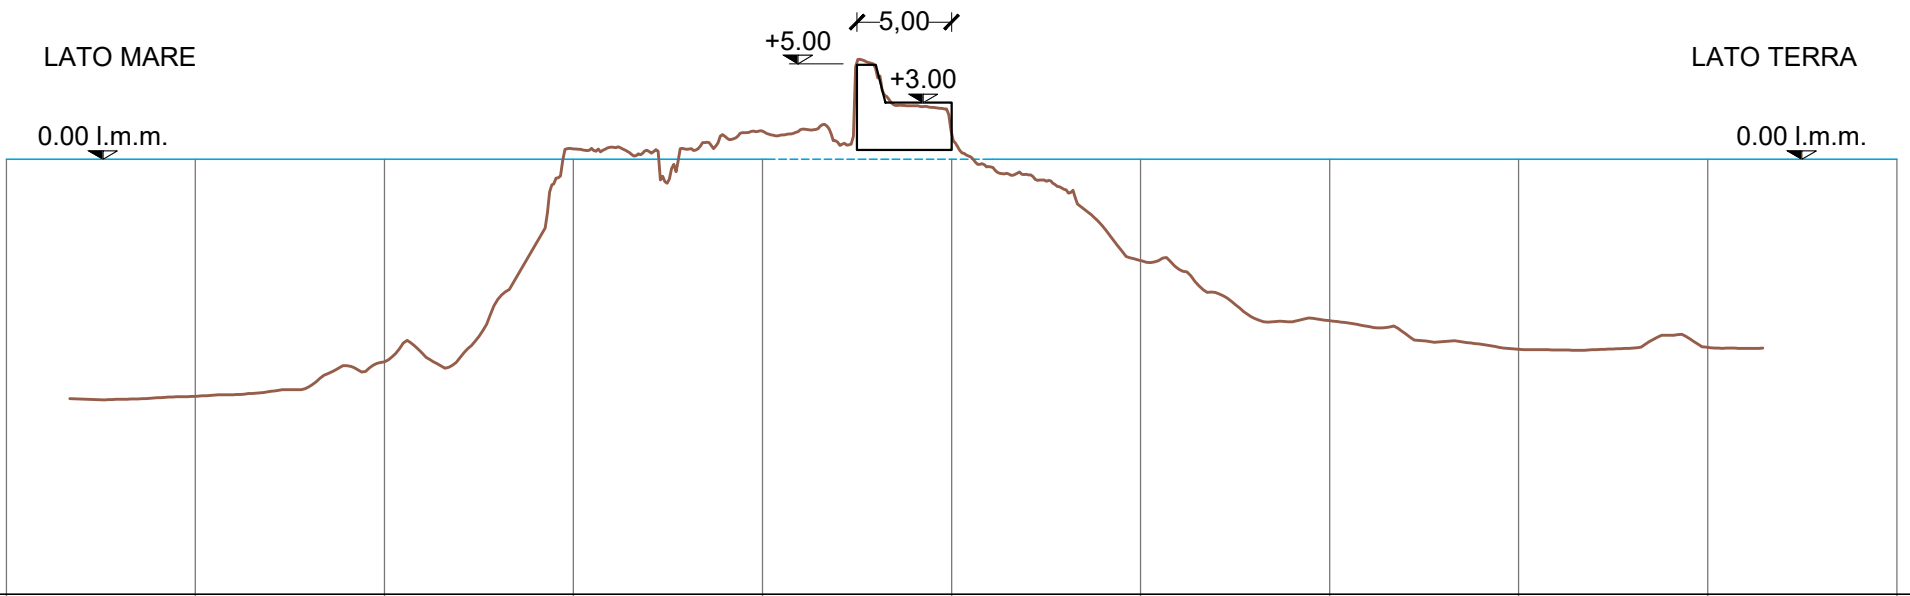

Sezione 11
 progr. 201.70


Distanze Parziali	10.00	10.00	10.00	10.00	10.00	10.00	10.00	10.00	10.00	10.00	
Distanze Progressive	0.00	10.00	20.00	30.00	40.00	50.00	60.00	70.00	80.00	90.00	100.00
Quote opere esistenti		-12.55	-10.70	0.55	1.50	2.65	-5.35	-8.55	-10.05	-9.95	

LATO MARE

LATO TERRA

0.00 l.m.m.

0.00 l.m.m.

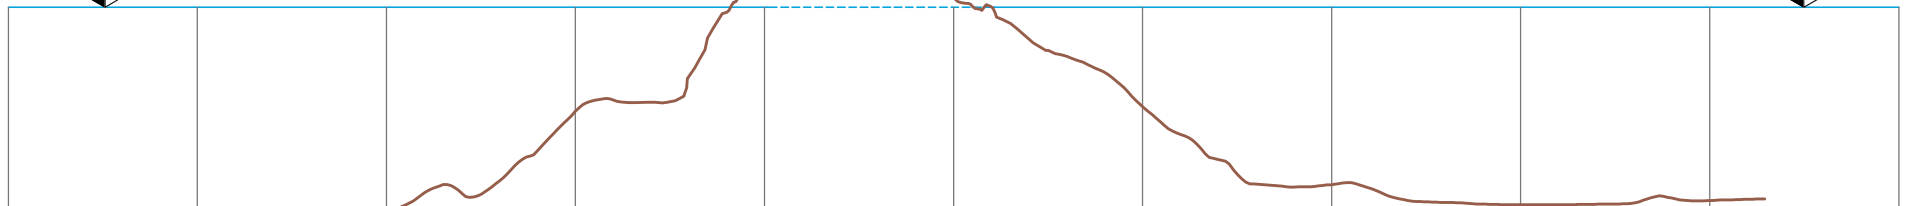

Sezione 12
 progr. 221.70


Distanze Parziali	10.00	10.00	10.00	10.00	10.00	10.00	10.00	10.00	10.00	10.00	10.00
Distanze Progressive	0.00	10.00	20.00	30.00	40.00	50.00	60.00	70.00	80.00	90.00	100.00
Quote opere esistenti		-13.40	-10.95	-5.50	2.00	2.65	-5.25	-9.40	-10.45	-10.20	

LATO MARE

LATO TERRA

0.00 l.m.m.

0.00 l.m.m.

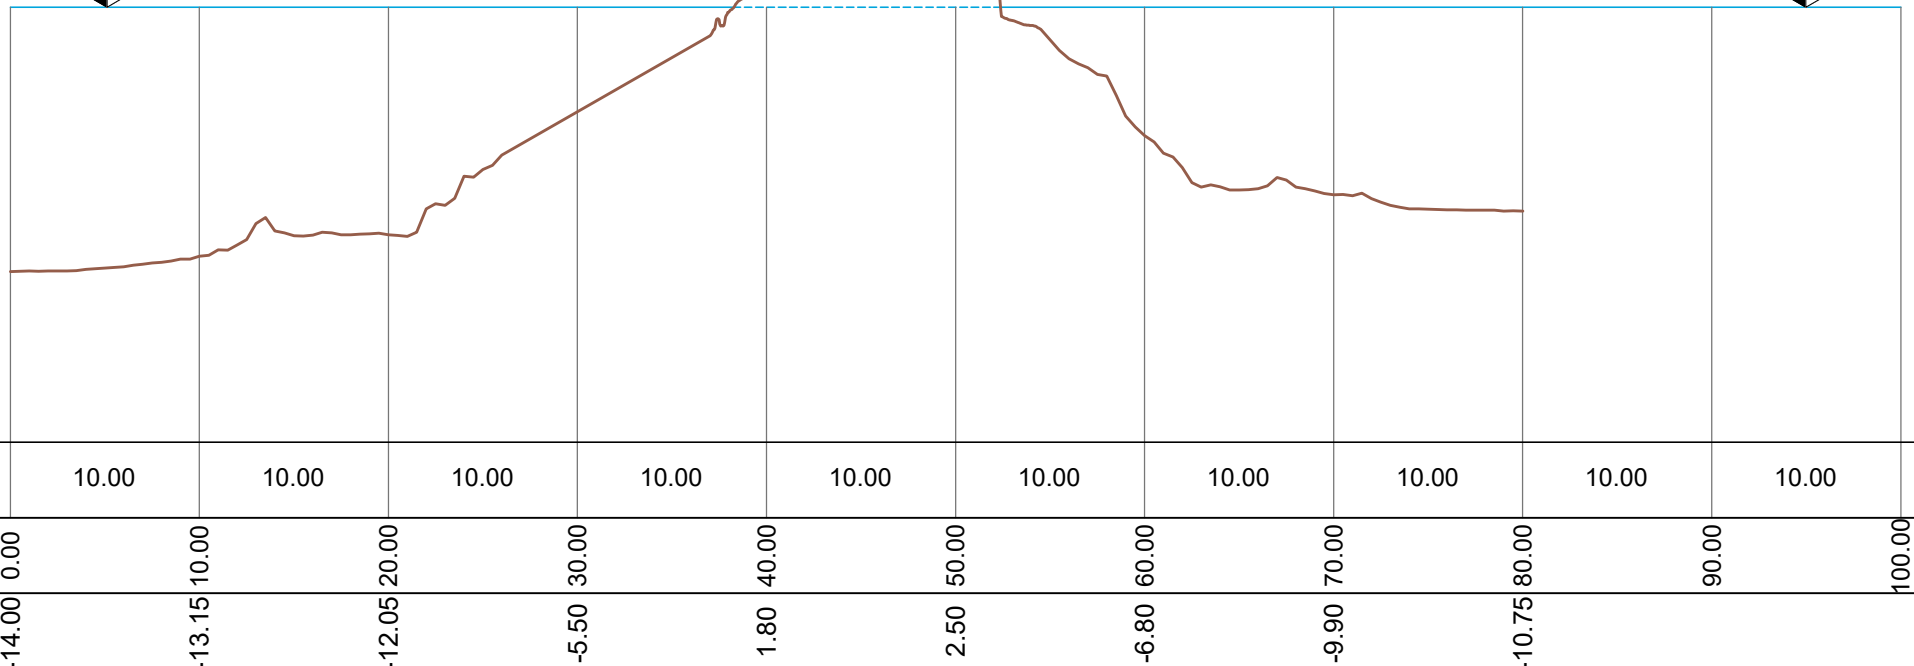

Sezione 13
 progr. 228.50


Distanze Parziali	10.00	10.00	10.00	10.00	10.00	10.00	10.00	10.00	10.00	10.00	
Distanze Progressive	0.00	10.00	20.00	30.00	40.00	50.00	60.00	70.00	80.00	90.00	100.00
Quote opere esistenti	-14.00	-13.15	-12.05	-5.50	1.80	2.50	-6.80	-9.90	-10.75		

LATO MARE

LATO TERRA

0.00 l.m.m.

0.00 l.m.m.

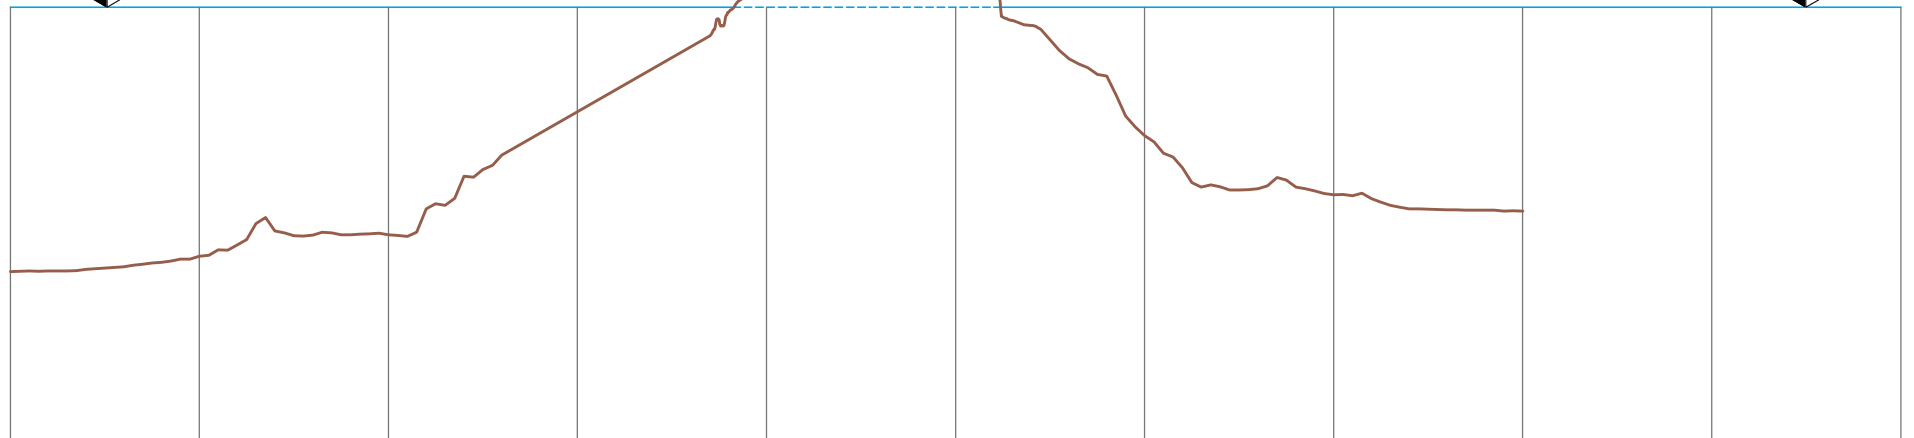

Sezione 13bis
 progr. 228.50


Distanze Parziali	10.00	10.00	10.00	10.00	10.00	10.00	10.00	10.00	10.00	10.00	10.00
Distanze Progressive	0.00	10.00	20.00	30.00	40.00	50.00	60.00	70.00	80.00	90.00	100.00
Quote opere esistenti	-14.00	-13.15	-12.05	-5.50	1.80	2.50	-6.80	-9.90	-10.75		

LATO MARE

LATO TERRA

0.00 l.m.m.

0.00 l.m.m.

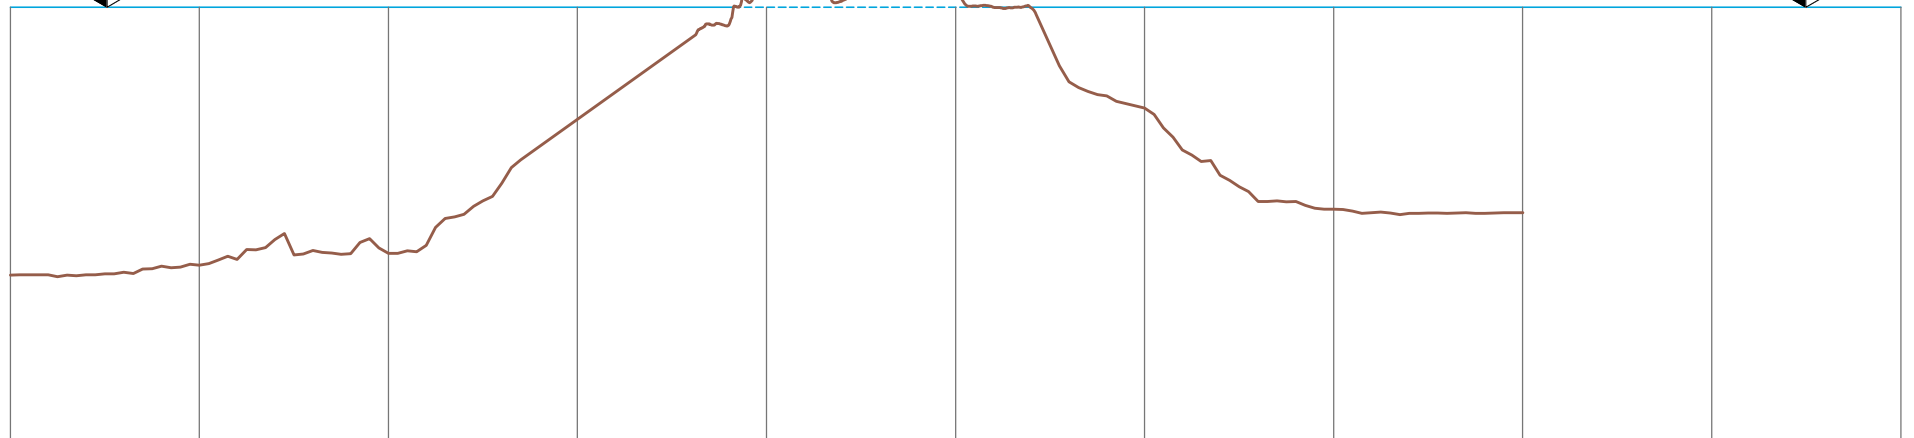

Sezione 14
 progr. 232.50


Distanze Parziali	10.00	10.00	10.00	10.00	10.00	10.00	10.00	10.00	10.00	10.00	10.00
Distanze Progressive	0.00	10.00	20.00	30.00	40.00	50.00	60.00	70.00	80.00	90.00	100.00
Quote opere esistenti	-14.15	-13.65	-13.00	-5.95	1.30	2.35	-5.35	-10.70	-10.85		

LATO MARE

LATO TERRA

0.00 l.m.m.

0.00 l.m.m.

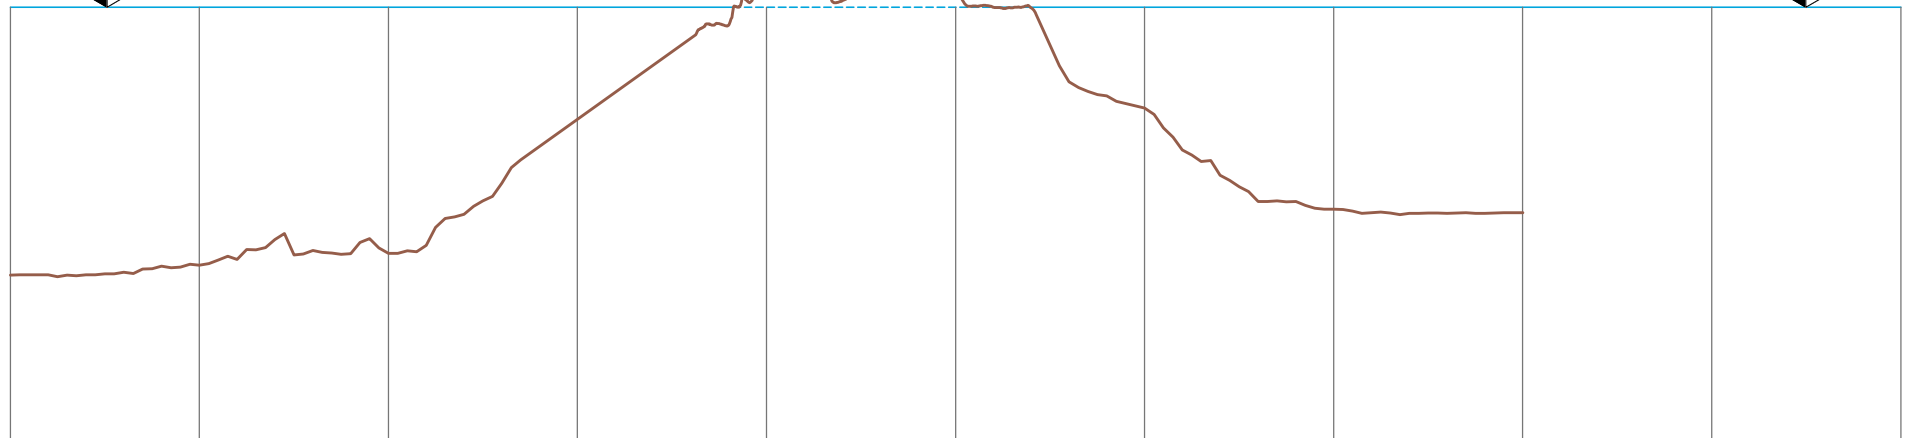

Sezione 14bis
 progr. 232.50

Distanze Parziali	10.00	10.00	10.00	10.00	10.00	10.00	10.00	10.00	10.00	10.00	
Distanze Progressive	0.00	10.00	20.00	30.00	40.00	50.00	60.00	70.00	80.00	90.00	100.00
Quote opere esistenti	-14.15	-13.65	-13.00	-5.95	1.30	2.35	-5.35	-10.70	-10.85		


LATO MARE

LATO TERRA

0.00 l.m.m.

0.00 l.m.m.

+5.00
+3.00
5.00
3.00

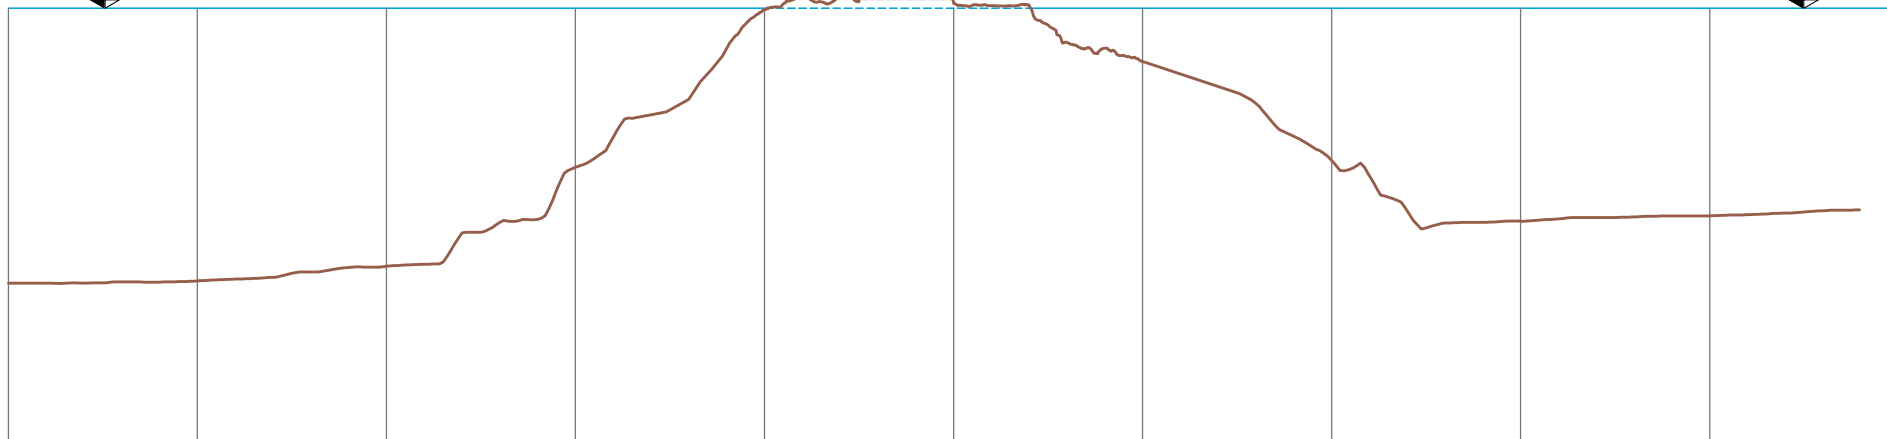

Sezione 15
progr. 242.50


Distanze Parziali	10.00	10.00	10.00	10.00	10.00	10.00	10.00	10.00	10.00	10.00	10.00
Distanze Progressive	0.00	10.00	20.00	30.00	40.00	50.00	60.00	70.00	80.00	90.00	100.00
Quote opere esistenti	-14.55	-14.40	-13.65	-8.40	-0.45	0.95	-2.55	-8.05	-11.25	-10.95	

LATO MARE

LATO TERRA

0.00 l.m.m.

0.00 l.m.m.

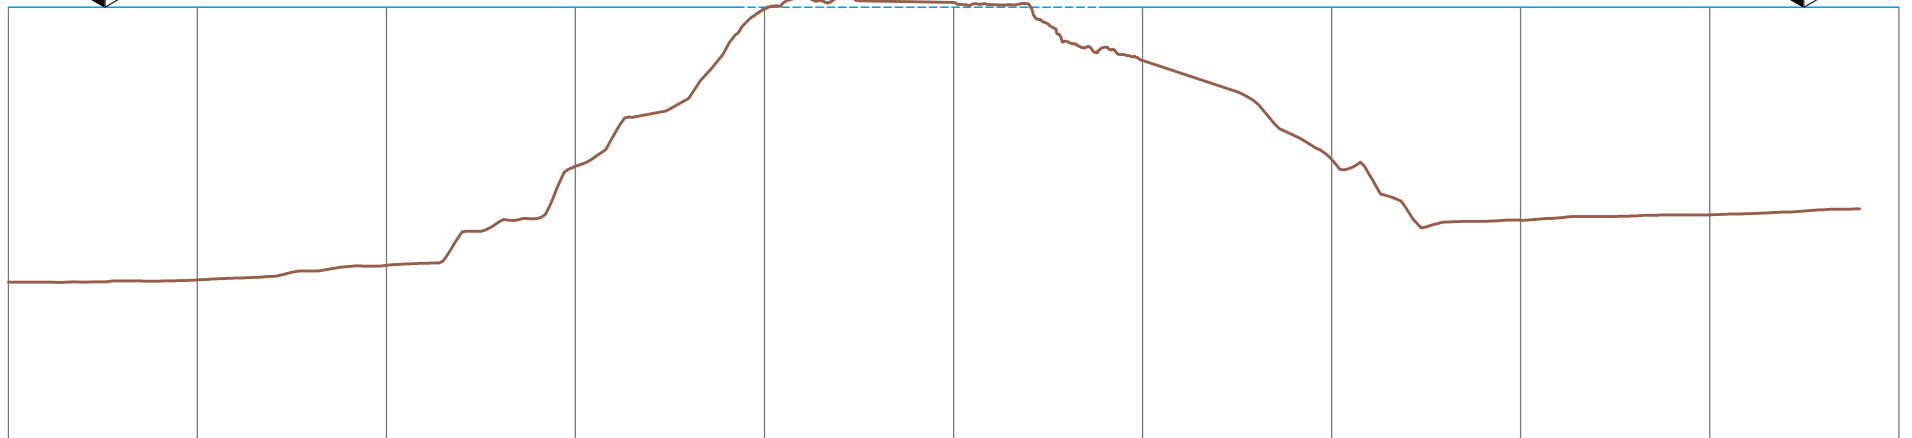

Sezione 15bis
 progr. 242.50


Distanze Parziali	10.00	10.00	10.00	10.00	10.00	10.00	10.00	10.00	10.00	10.00	
Distanze Progressive	0.00	10.00	20.00	30.00	40.00	50.00	60.00	70.00	80.00	90.00	100.00
Quote opere esistenti	-14.55	-14.40	-13.65	-8.40	-0.05	0.25	-2.55	-8.05	-11.25	-10.95	

LATO MARE

LATO TERRA

0.00 l.m.m.

0.00 l.m.m.

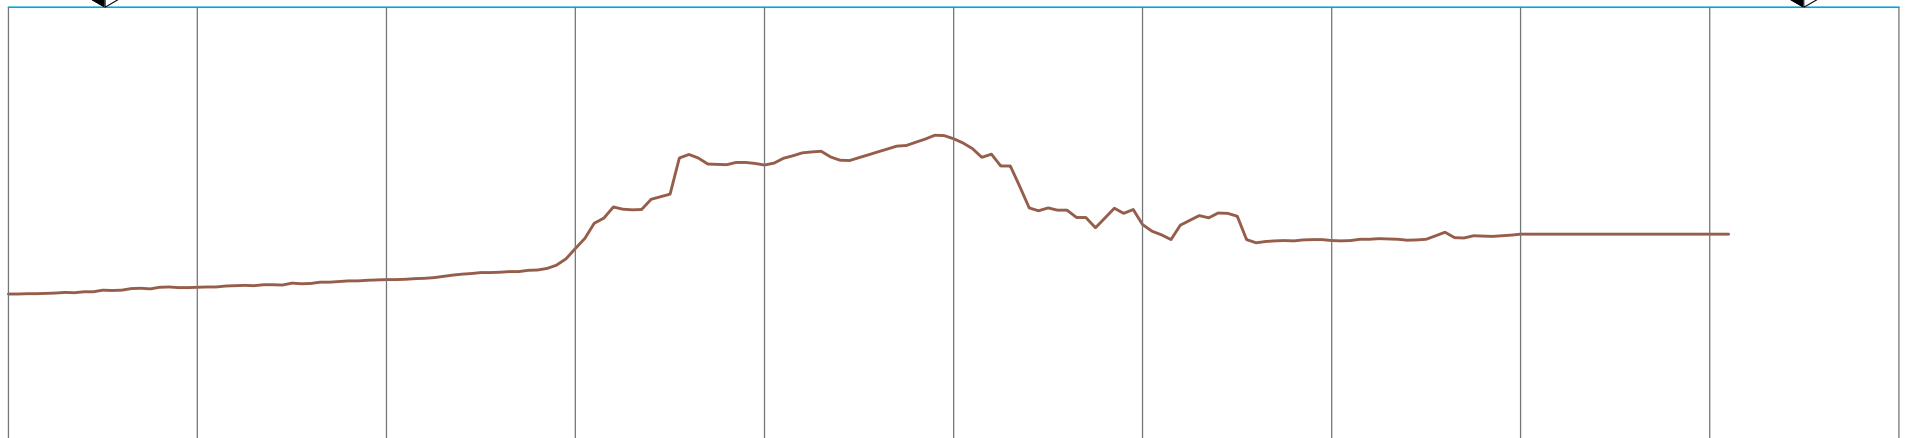

Sezione 16
 progr. 252.50


Distanze Parziali	10.00	10.00	10.00	10.00	10.00	10.00	10.00	10.00	10.00	10.00	
Distanze Progressive	0.00	10.00	20.00	30.00	40.00	50.00	60.00	70.00	80.00	90.00	100.00
Quote opere esistenti	-14.55	-14.40	-13.65	-8.40	-0.05	-2.55	-2.55	-8.05	-11.25	-10.95	

LATO MARE

LATO TERRA

0.00 l.m.m.

0.00 l.m.m.

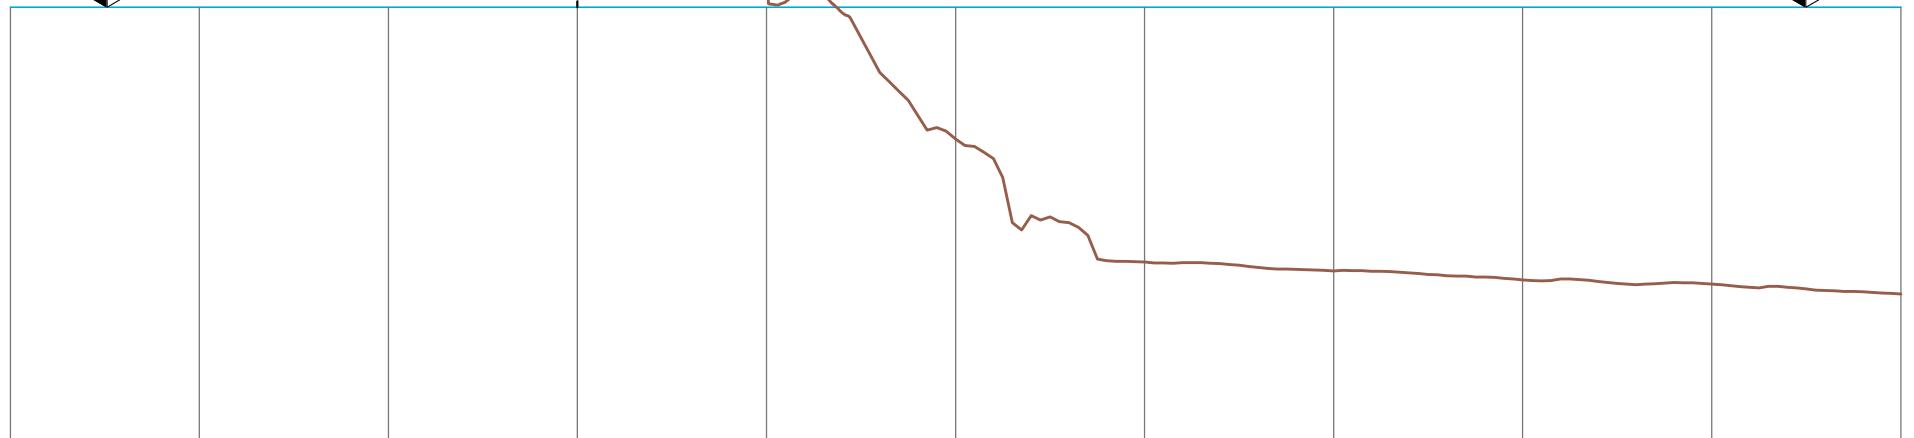

Sezione 16bis
 progr. 252.50

Distanze Parziali	10.00	10.00	10.00	10.00	10.00	10.00	10.00	10.00	10.00	10.00	
Distanze Progressive	0.00	10.00	20.00	30.00	40.00	50.00	60.00	70.00	80.00	90.00	100.00
Quote opere esistenti				2.55	1.95	-6.95	-13.45	-13.95	-14.40	-14.65	