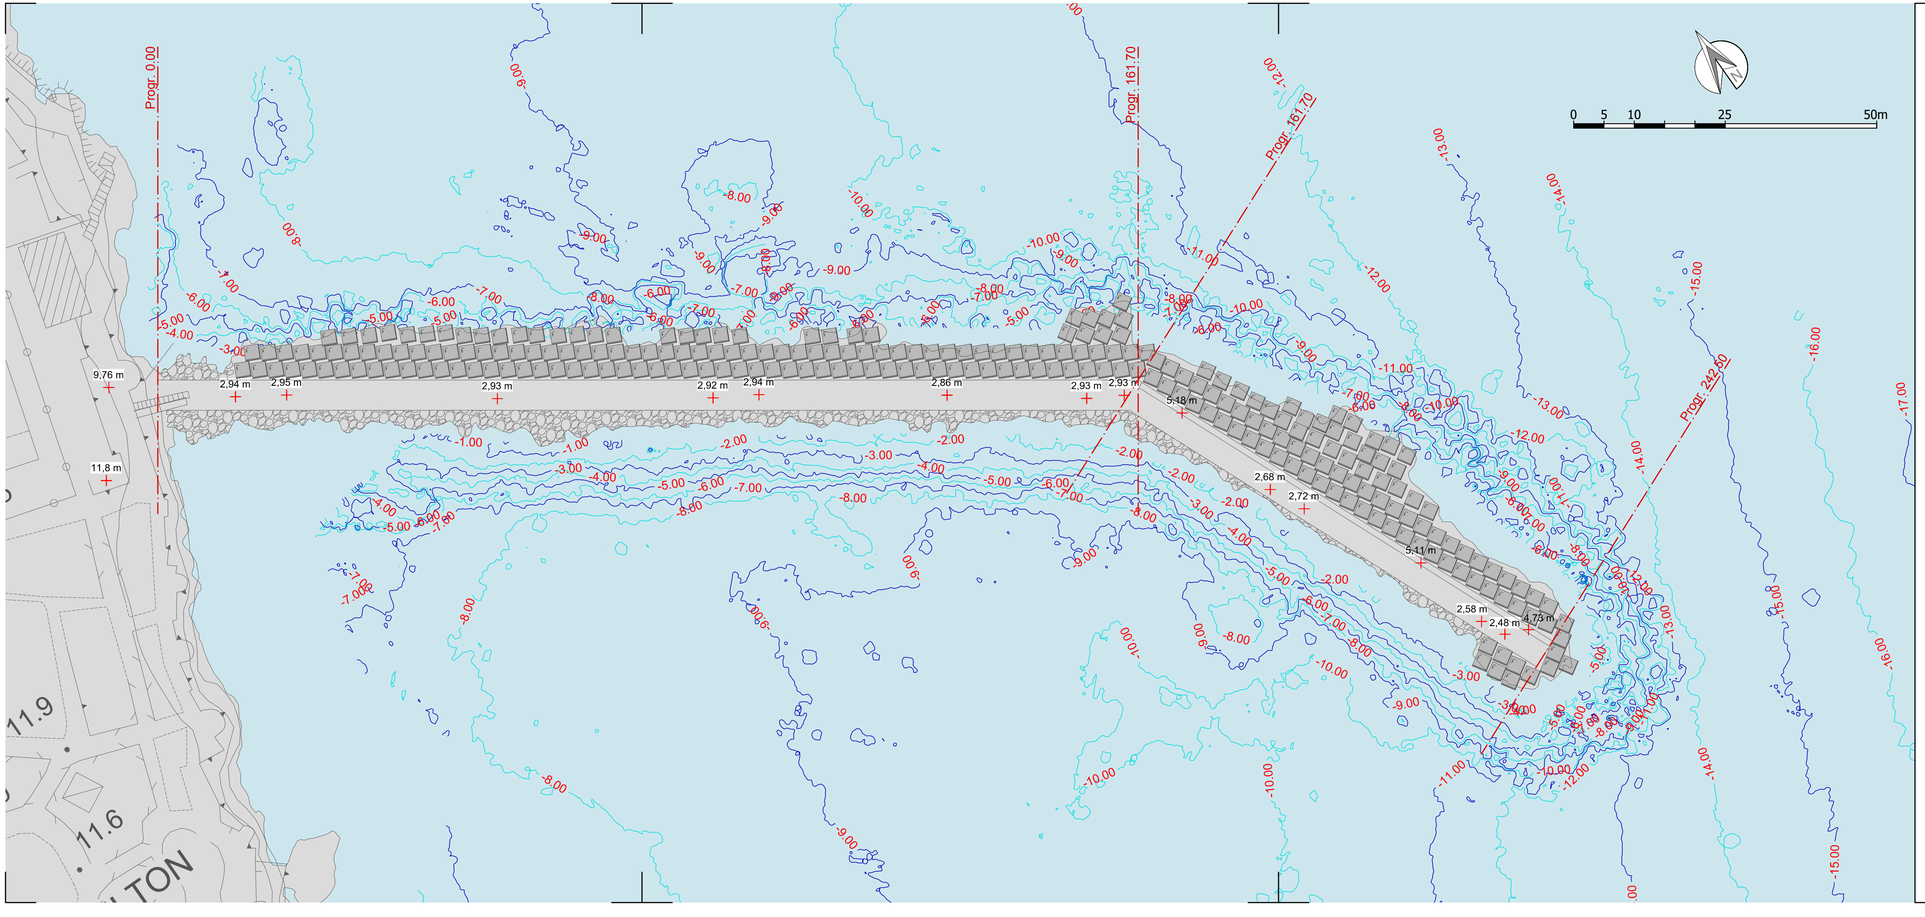

Italiadomani
PIANO NAZIONALE DI RIPRESA E RESILIENZA

Autorità di Sistema Portuale del Mare di Sicilia Occidentale
Porti di Palermo, Termini Imerese, Trapani, Porto Empedocle

AUTORITÀ DI SISTEMA PORTUALE DEL MARE DI SICILIA OCCIDENTALE

PORTO DI PALERMO - PORTO TURISTICO DELL'ACQUASANTA

LAVORI PER LA MESSA IN SICUREZZA - MANUTENZIONE STRAORDINARIA - RIPRISTINO - MIGLIORAMENTO PRESTAZIONALE E RIQUALIFICA DELLA DIGA FORANEA DEL PORTO TURISTICO DELL'ACQUASANTA - CUP: I71J19000020005

PROGETTO DEFINITIVO

TITOLO ELABORATO		PLANIMETRIA STATO DI FATTO		
REV.	DATA	EMISSIONE	CODICE ELABORATO	B.6
0	0 6 1 2 2 1	PRIMA EMISSIONE		
			SCALA:	C.P. SIGMA:
			1:500	#P793

PALERMO, 06.12.2021

PROGETTO REDATTO DA:

Il RUP:
ING. SALVATORE ACQUISTA

Firmato digitalmente da
salvatore acquista
CN = acquista salvatore
C = IT

Firmato digitalmente da
FRANCESCO GIORDANO
O = ORDINE DEGLI INGEGNERI DELLA PROVINCIA DI PALERMO
Soggetto = GIORDANO FRANCESCO
TIN = TINIT-GRDFNC84L14G273F
C = IT
Data: 2021.12.07 12:24:44 +01'00'

SIGMA INGEGNERIA S.r.l.
Via della Libertà 201/A - 90143 Palermo
pec: sigmaingegneriasrl@pec.it
email: sigmaingsrl@gmail.com

CON LA COLLABORAZIONE DI:

Ing. Salvatore Cimino
Ing. Riccardo Giordano
Ing. Federico Mela
Arch. Valentina Scavuzzo
Dott.ssa Teresa Saitta
Dott. Fabio D'Addelfio
Sig.na Chiara Carpinta
Geom. Emanuele Macrì
Geom. Vincenzo Longo
Ing. Francesco Giordano

IL GEOLOGO: Dott. Gian Vito Graziano