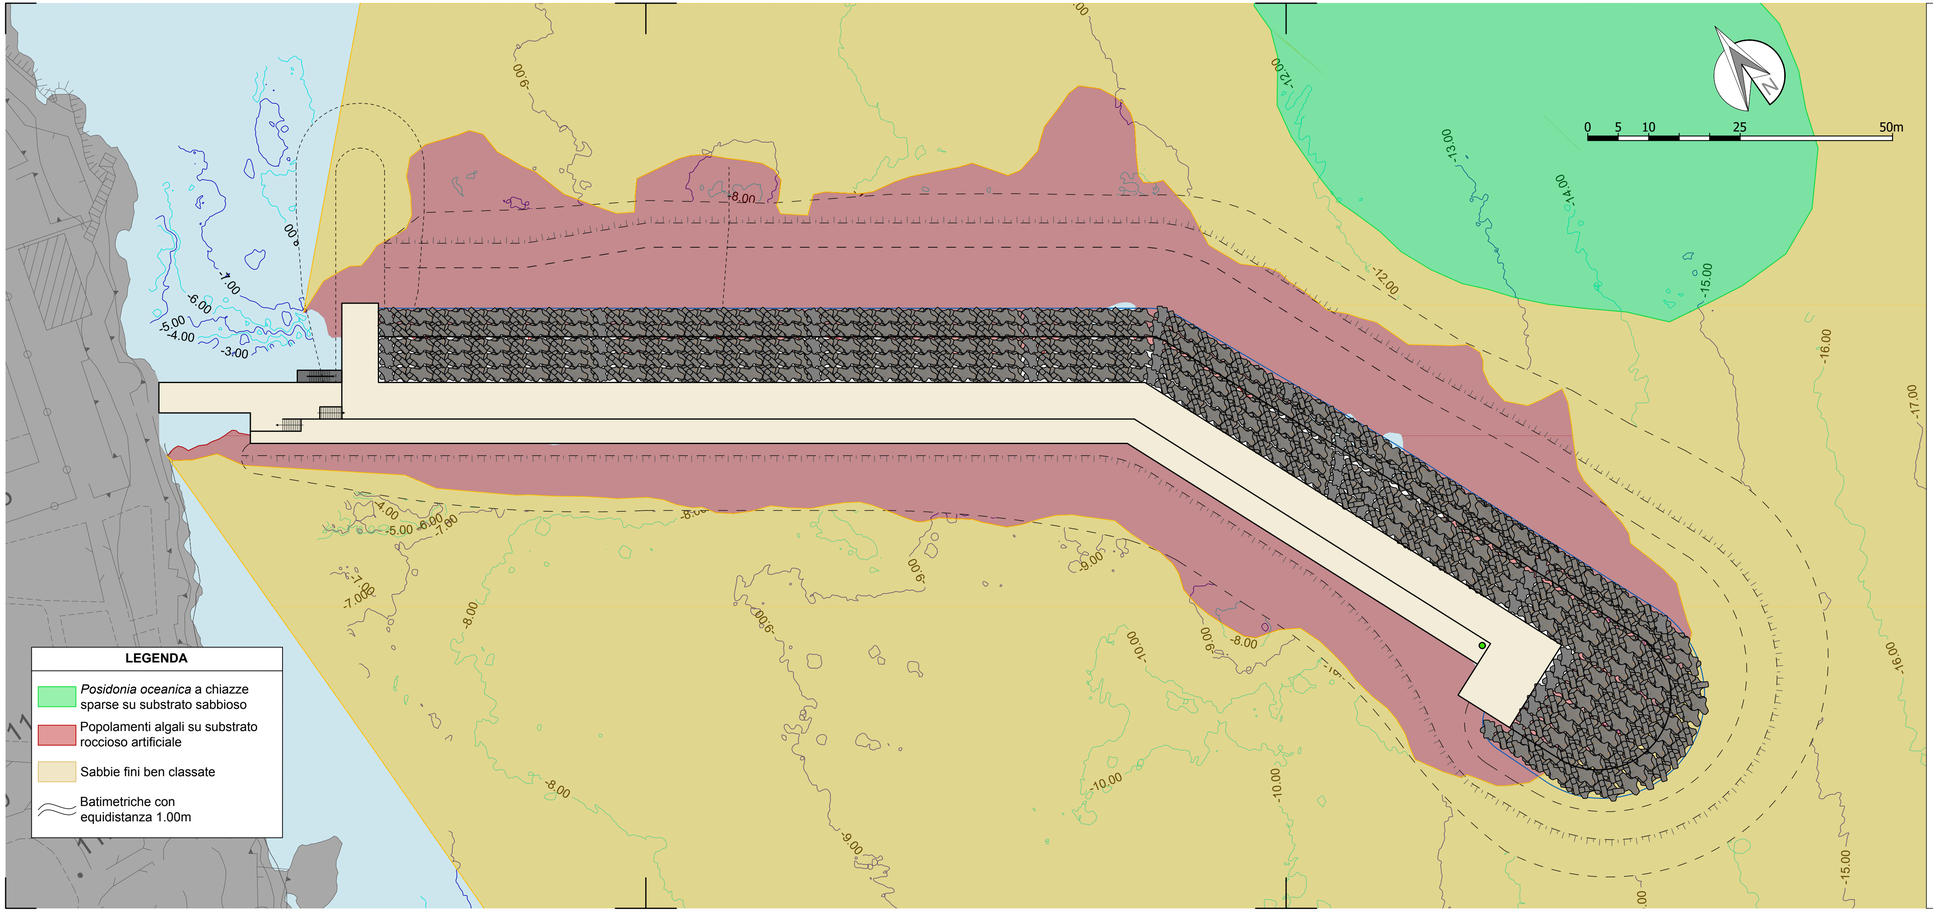

Italiadomani
PIANO NAZIONALE DI RIPRESA E RESILIENZA

Autorità di Sistema Portuale del Mare di Sicilia Occidentale
Porti di Palermo, Termini Imerese, Trapani, Porto Empedocle

AUTORITÀ DI SISTEMA PORTUALE DEL MARE DI SICILIA OCCIDENTALE

PORTO DI PALERMO - PORTO TURISTICO DELL'ACQUASANTA

LAVORI PER LA MESSA IN SICUREZZA - MANUTENZIONE STRAORDINARIA - RIPRISTINO - MIGLIORAMENTO PRESTAZIONALE E RIQUALIFICA DELLA DIGA FORANEA DEL PORTO TURISTICO DELL'ACQUASANTA - CUP: I71J19000020005

PROGETTO DEFINITIVO

TITOLO ELABORATO		CARTA DELLE BIOCENOSI - STATO DI PROGETTO		
REV.	DATA	EMISSIONE	CODICE ELABORATO	B.9.2
0	061221	PRIMA EMISSIONE		
			SCALA:	C.P. SIGMA:
			1:500	#P793

PALERMO, 06.12.2021

PROGETTO REDATTO DA:

Il RUP:
ING. SALVATORE ACQUISTA
Firmato digitalmente da
salvatore acquista
CN = acquista salvatore
C = IT

Firmato digitalmente da
FRANCESCO GIORDANO
OU = non presente
Serial Number = 1
TIN/CODICE NAZ.LE/CA6628
C = IT
Data: 2021.12.06 18:11:59
06/02/2021 18:11:59

SIGMA INGEGNERIA S.r.l.
Via della Libertà 201/A - 90143 Palermo
pec: sigmaingegneriasrl@pec.it
email: sigmaingsrl@gmail.com

CON LA COLLABORAZIONE DI:

Ing.	Salvatore Cimino	Dott.	Fabio D'Addelfio
Ing.	Riccardo Giordano	Sig.ra	Chiara Caronia
Ing.	Federico Mela	Geom.	Emanuele Macri
Arch.	Valentina Scavuzzo	Geom.	Vincenzo Longo
Dott.ssa	Teresa Saitta	Ing.	Francesco Giordano

IL GEOLOGO: Dott. Gian Vito Graziano