




**Sezione Tipo A**  
da progr. 36.00 m a progr. 60.00 m

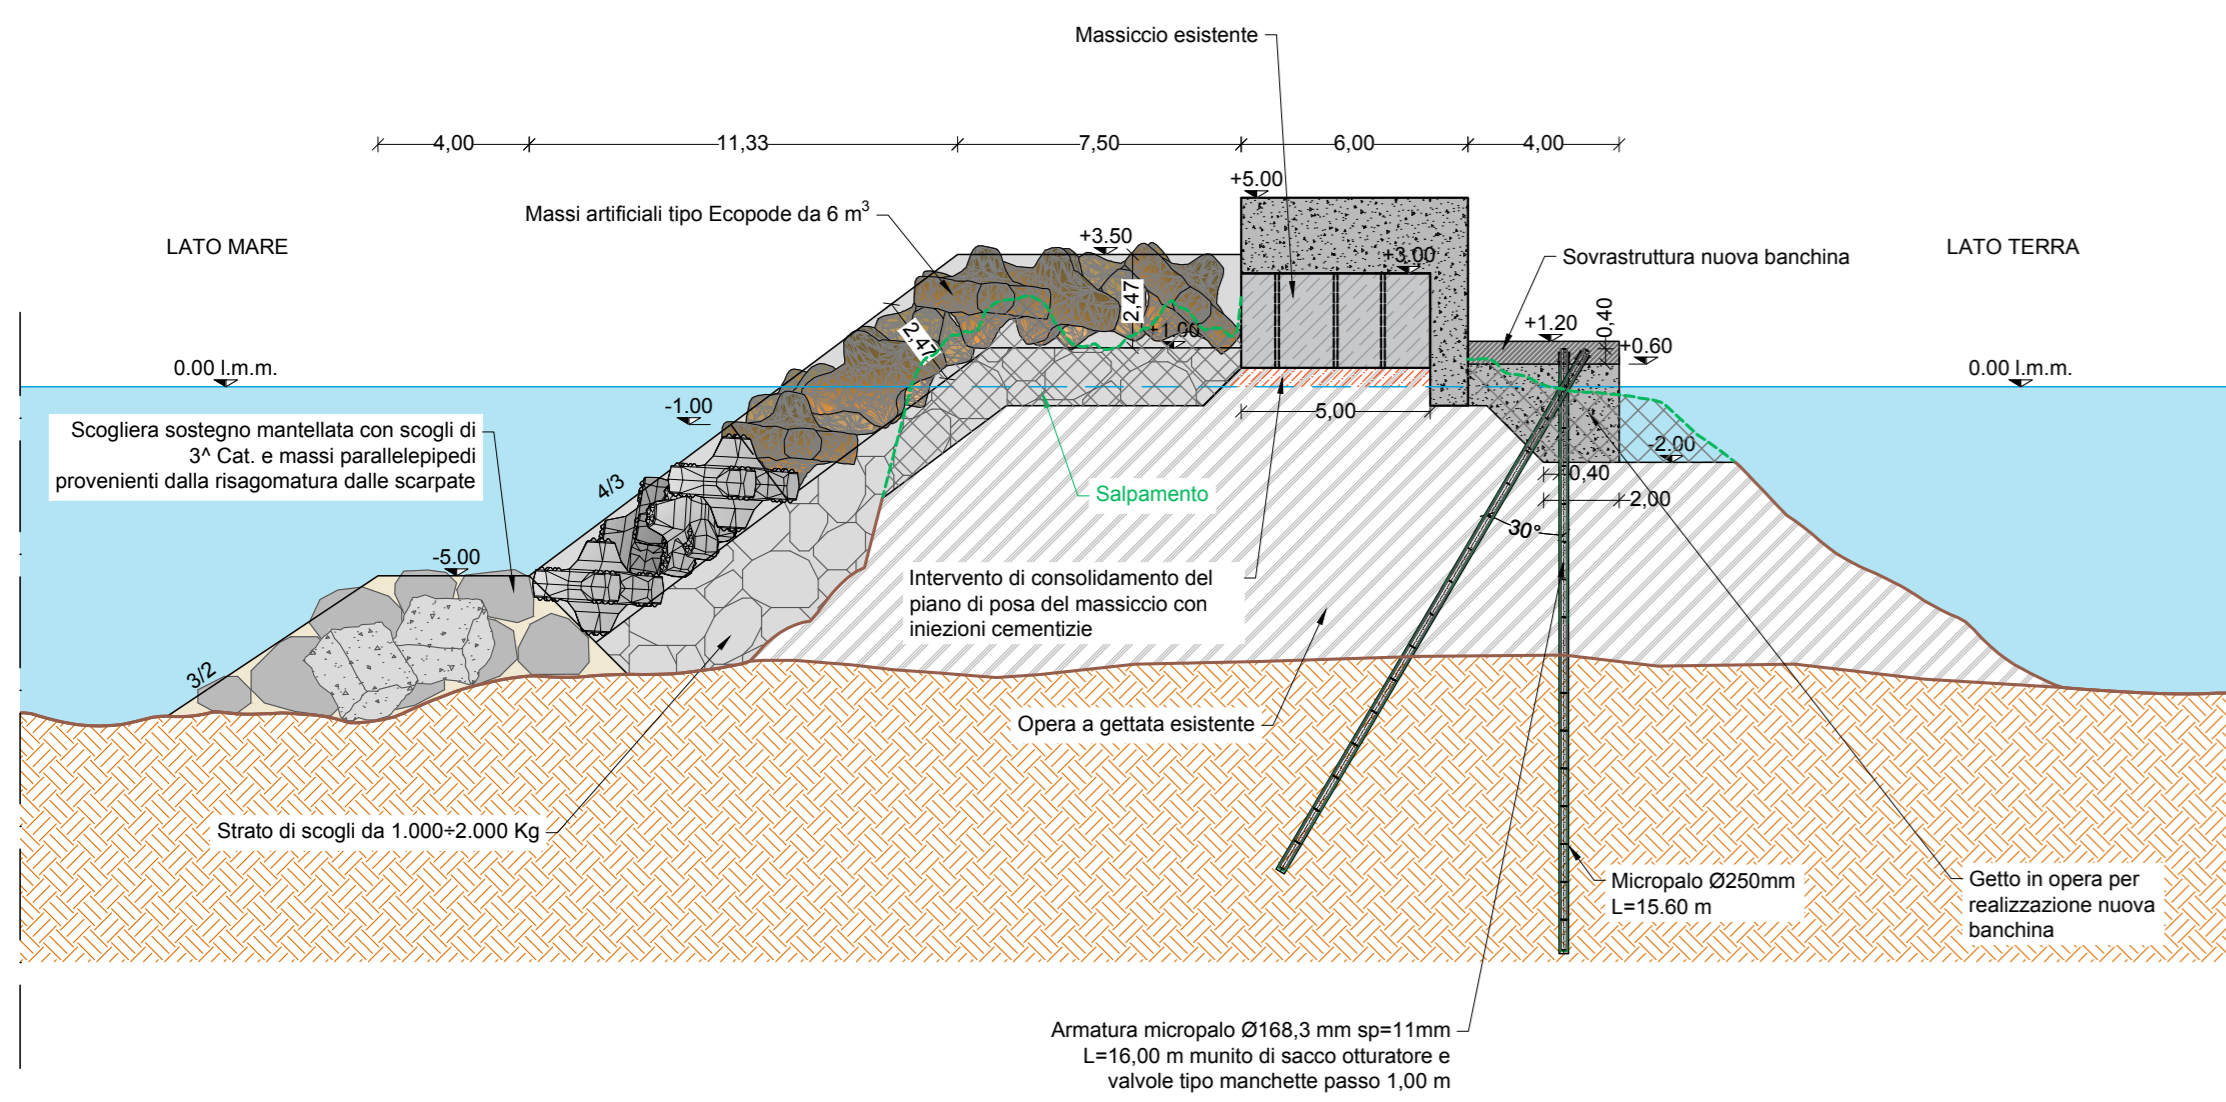


**Sezione Tipo B**  
da progr. 60.00 m a progr. 161.70 m

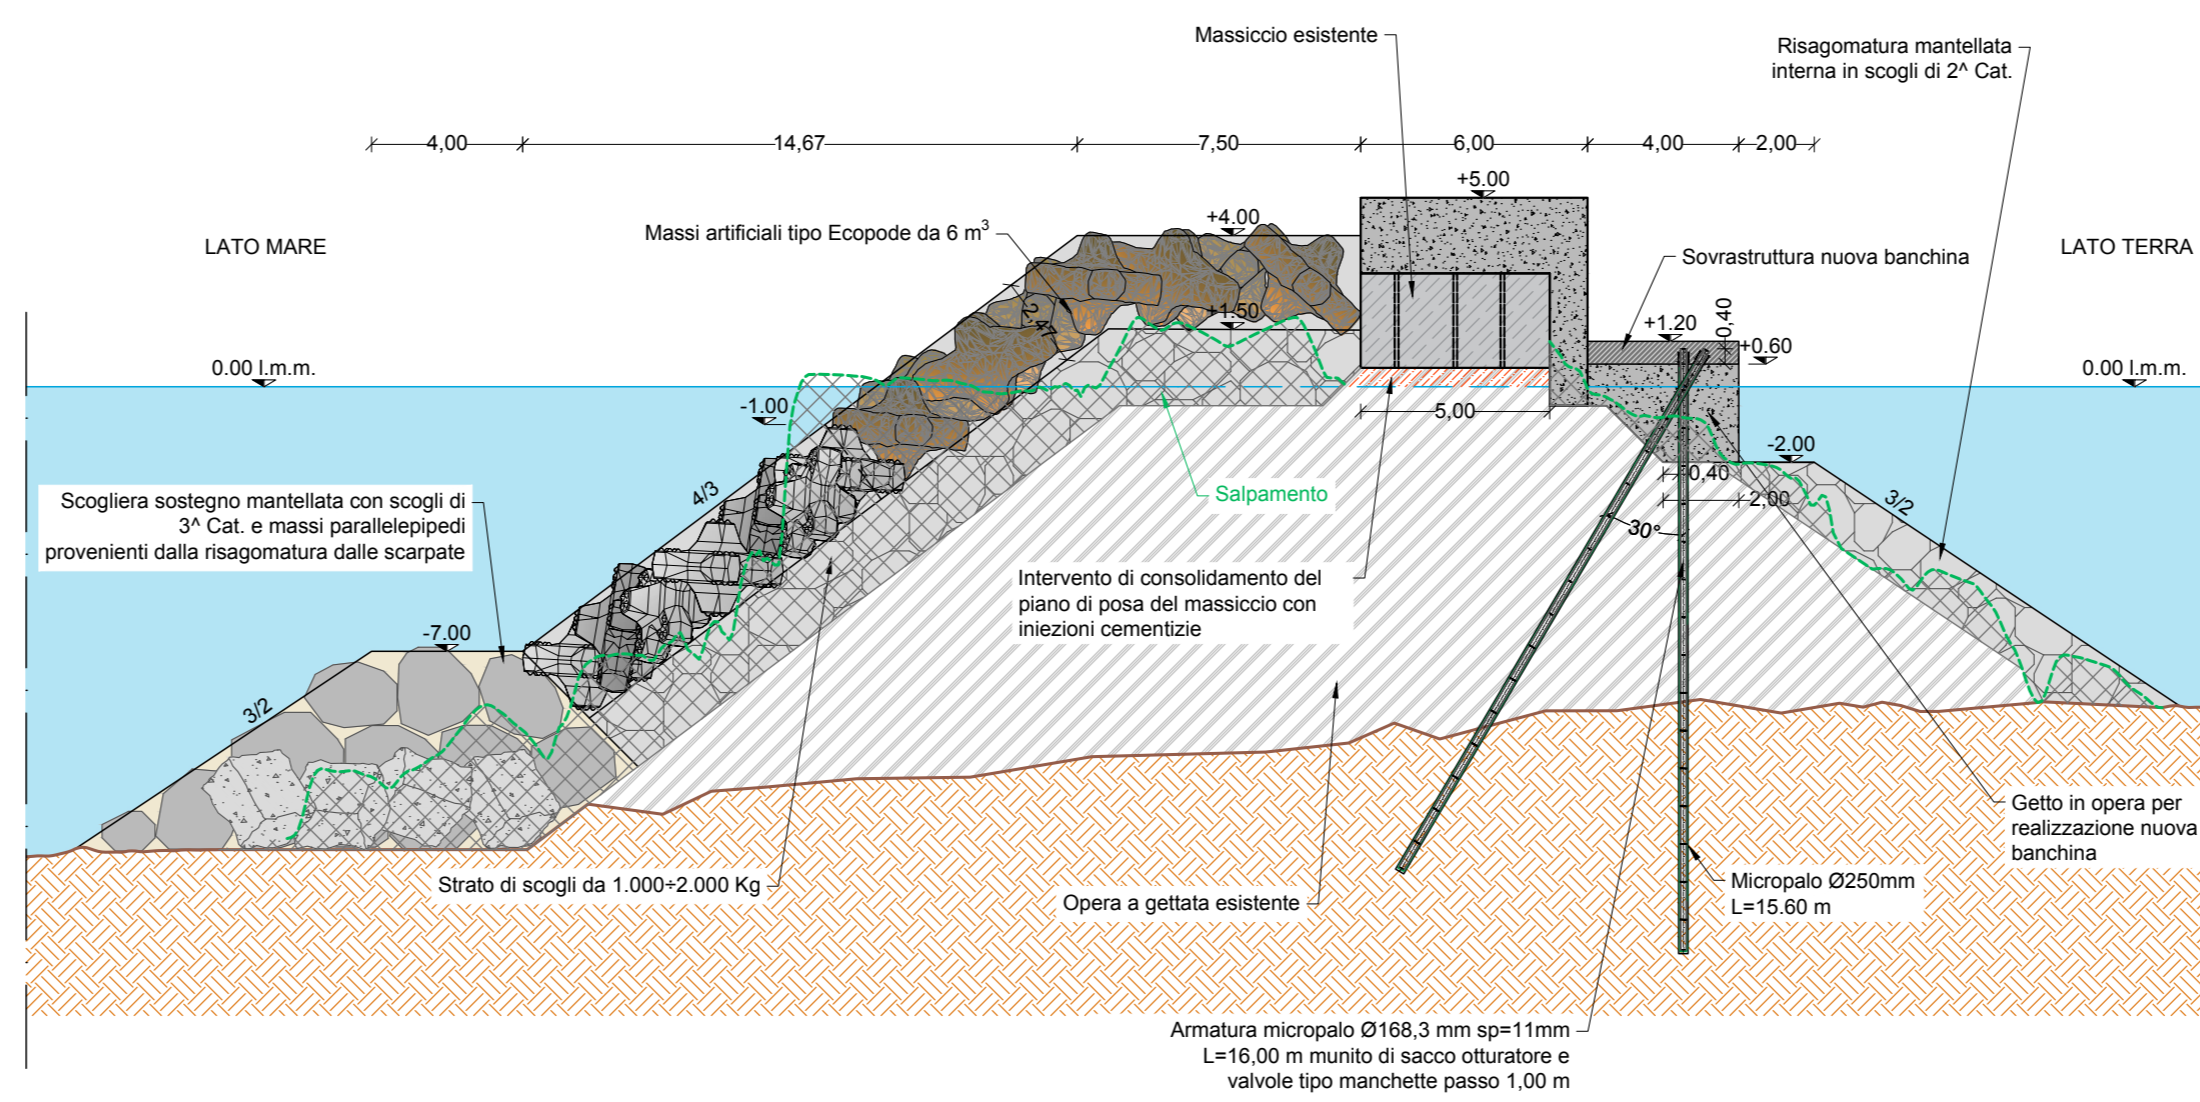


**Sezione Tipo C**  
da progr. 161.70 m a progr. 201.70 m

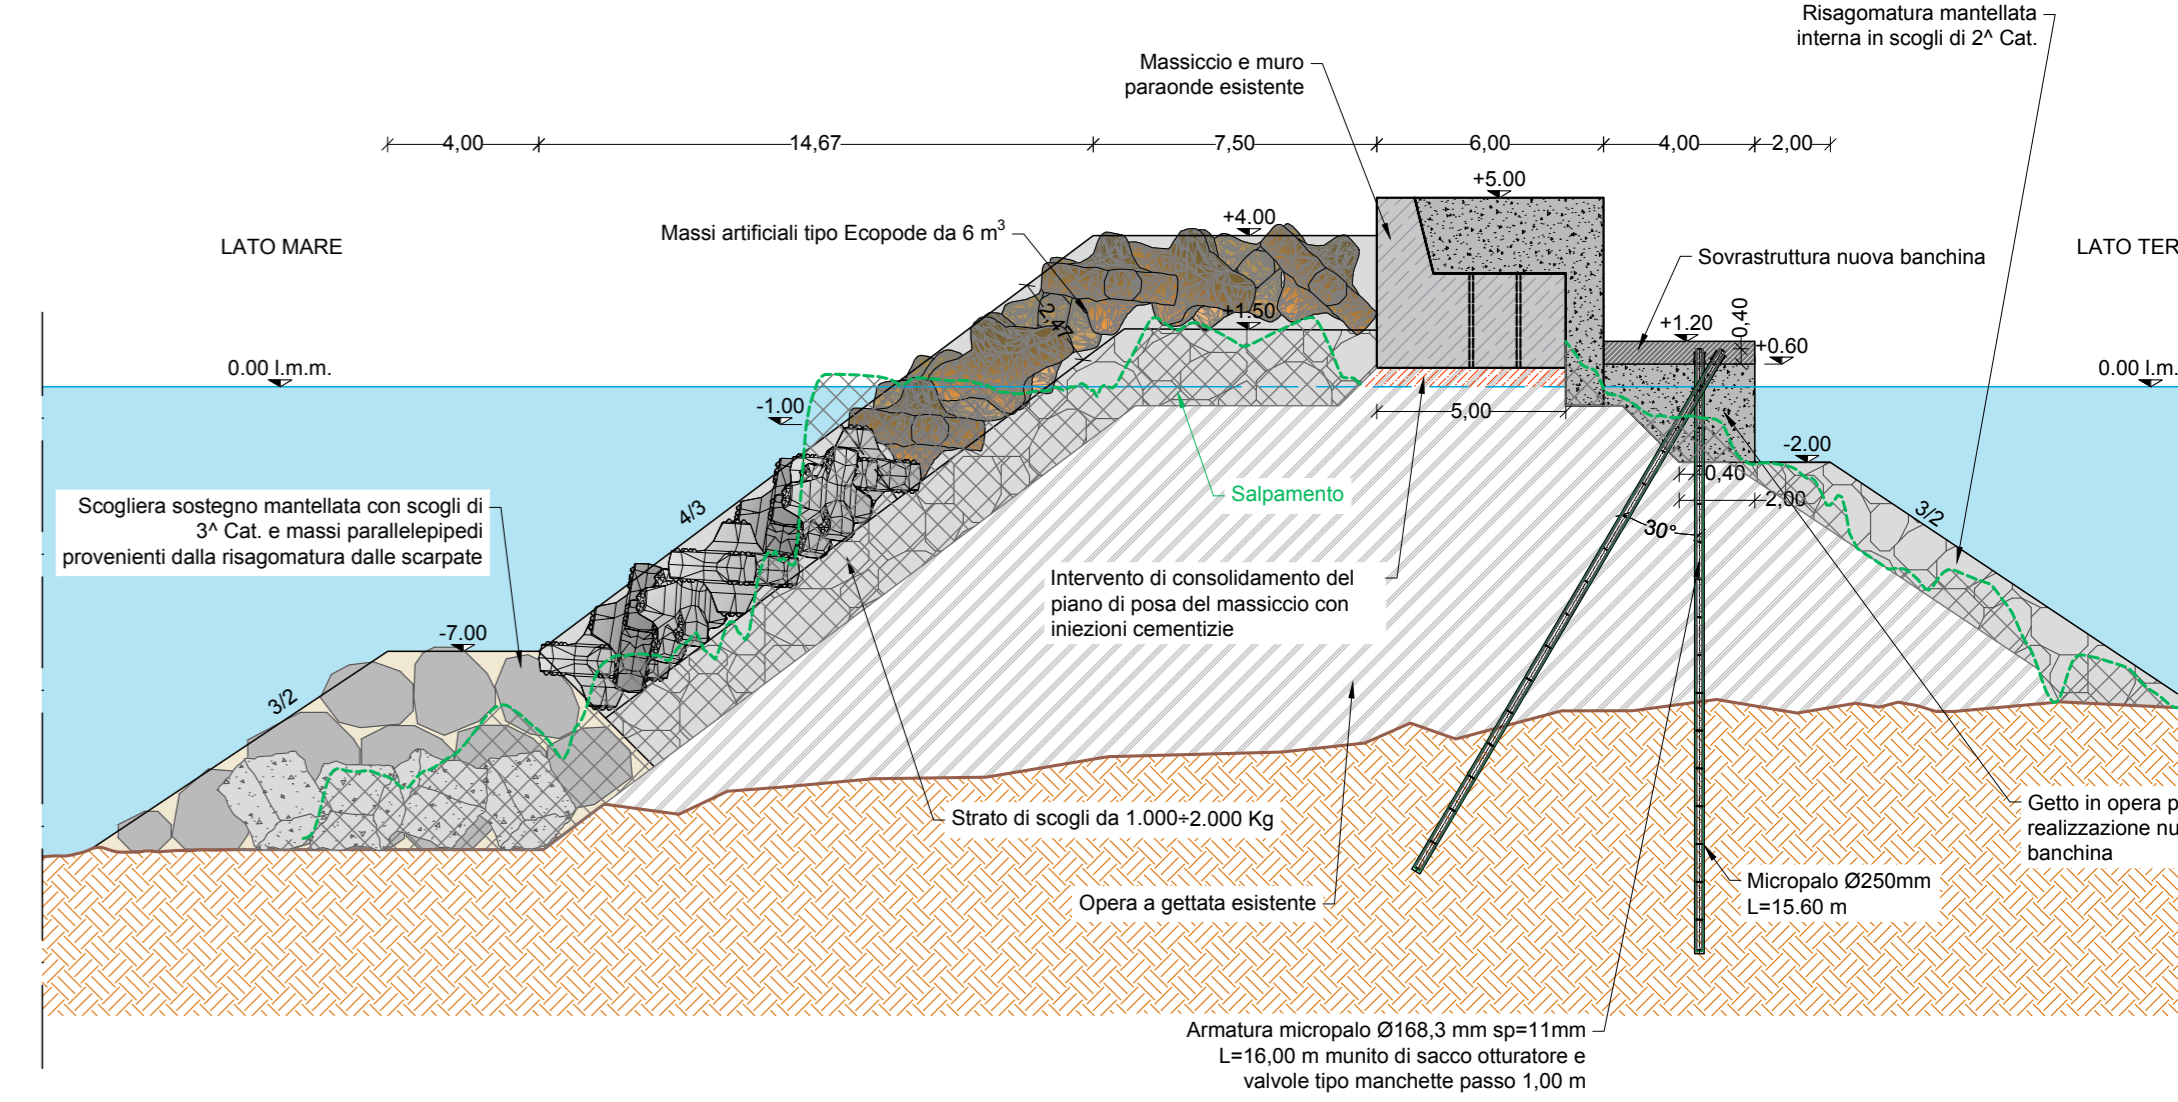


**Sezione Tipo Abis - Cella antiriflettente**  
da progr. 36.00 m a progr. 60.00 m

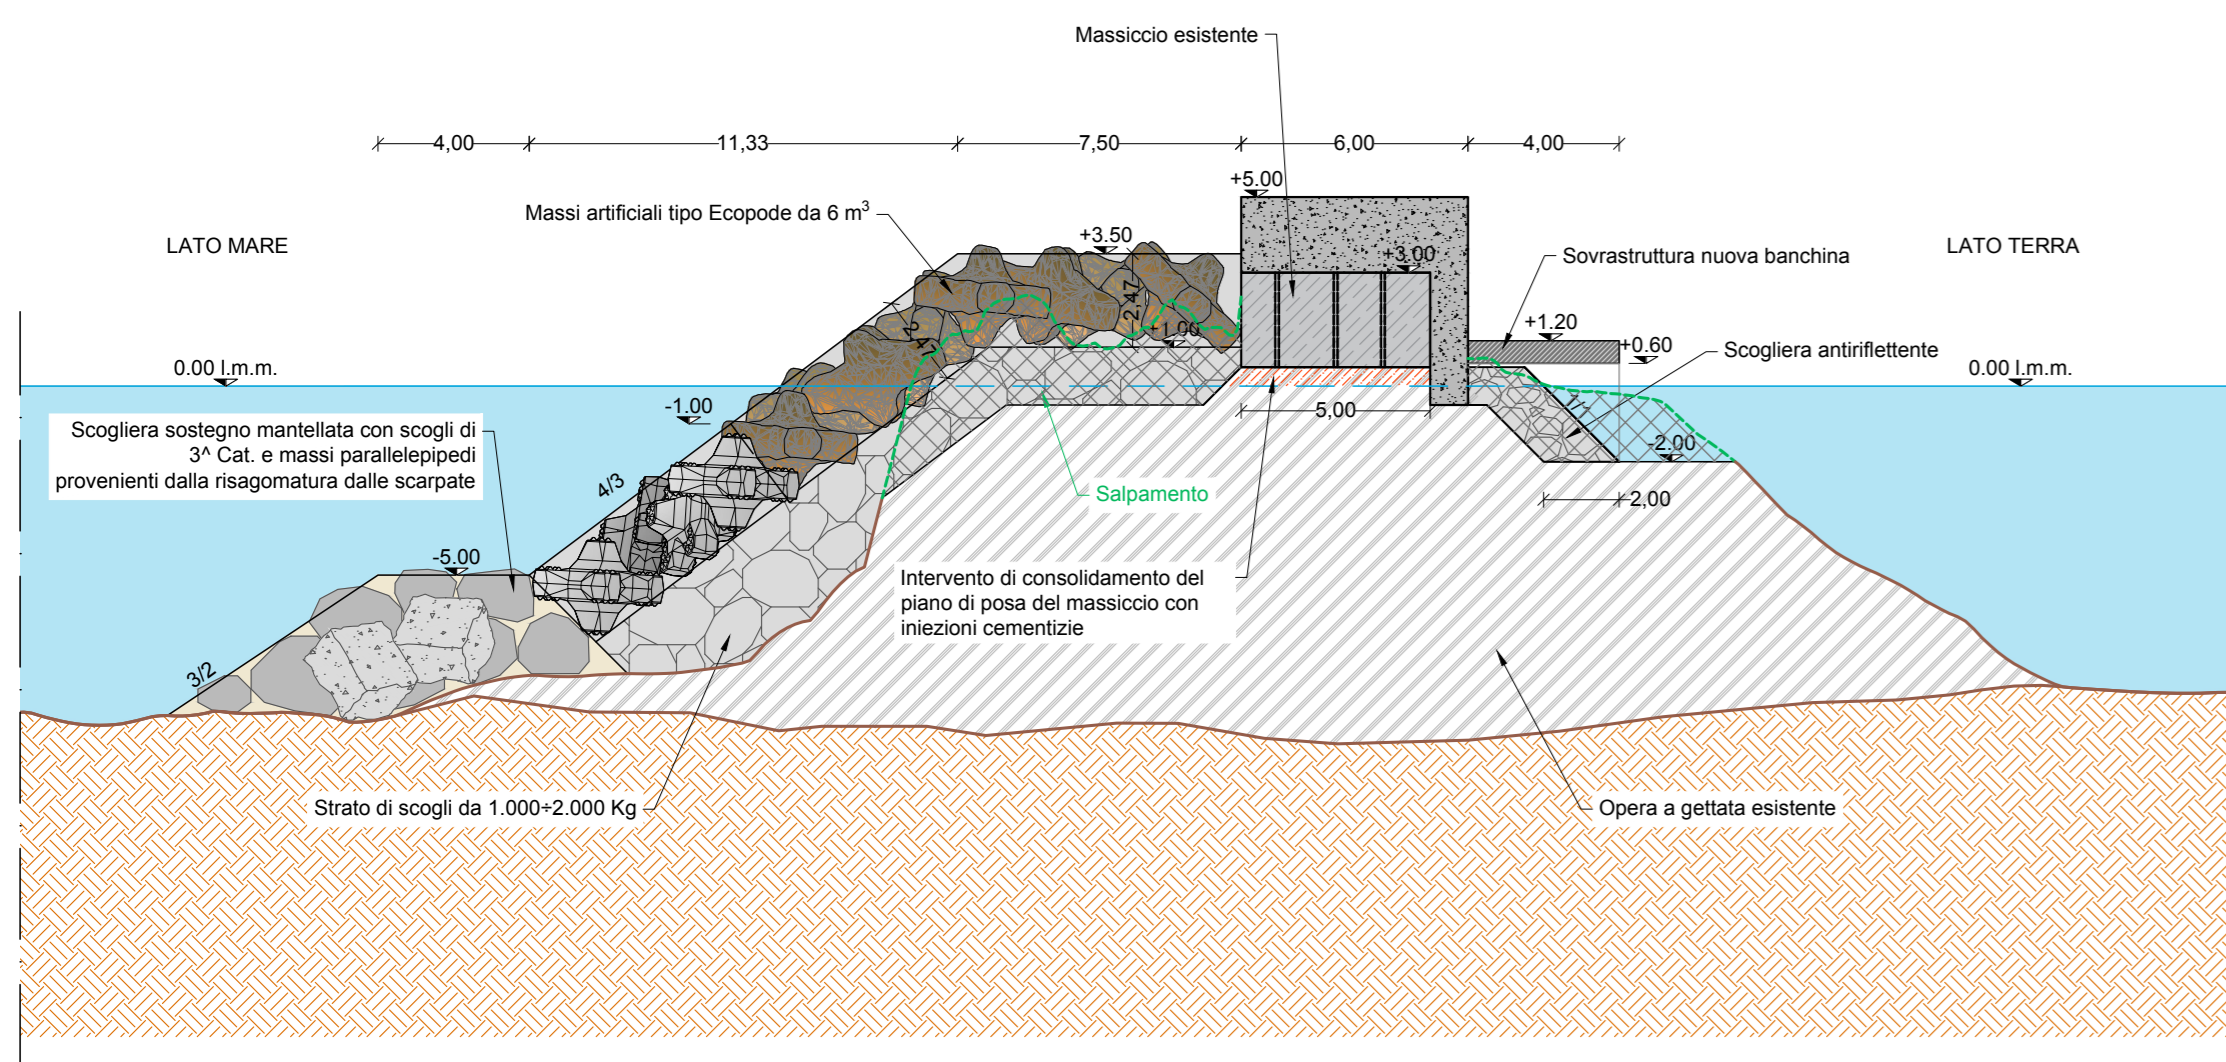


**Sezione Tipo Bbis - Cella antiriflettente**  
da progr. 60.00 m a progr. 161.70 m

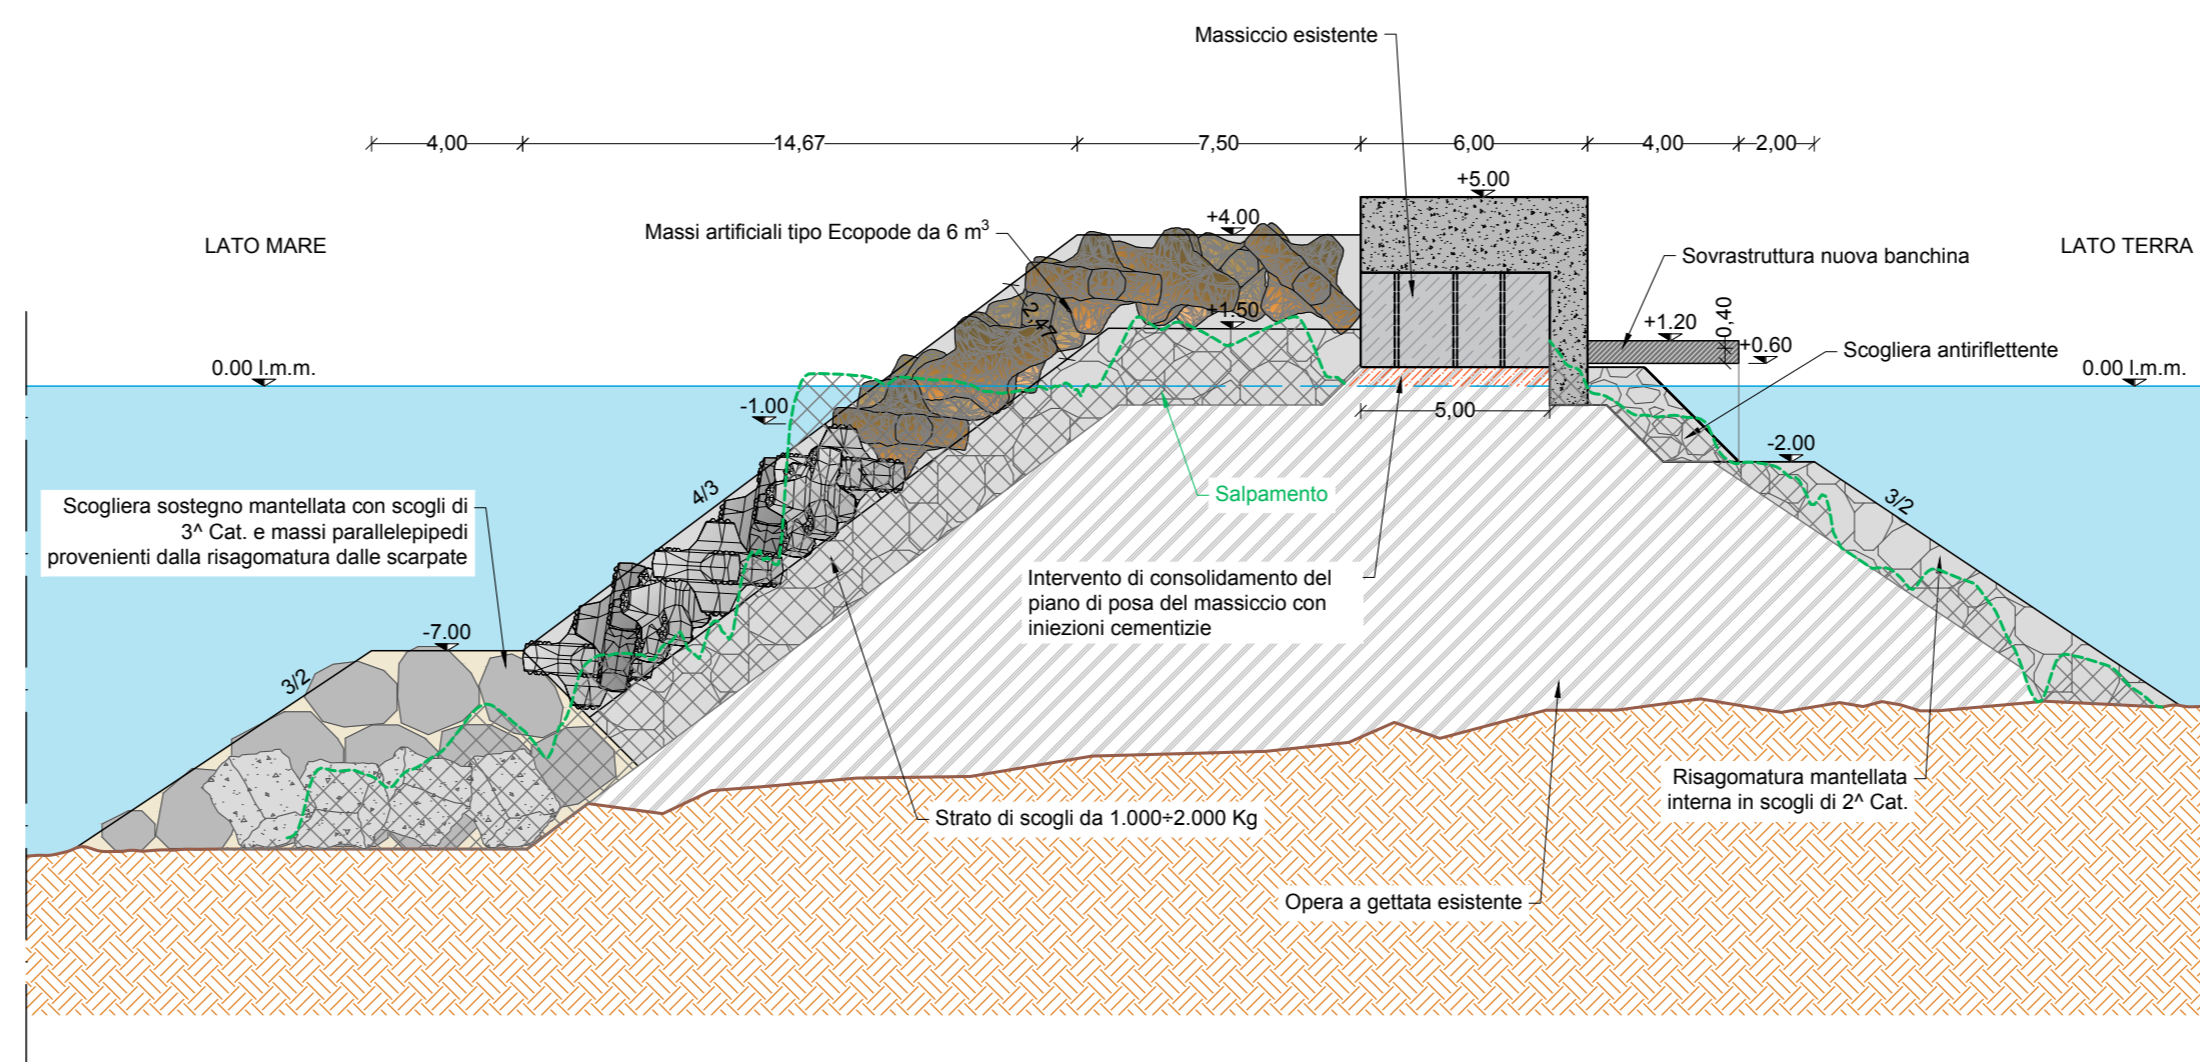


**Sezione Tipo Cbis - Cella antiriflettente**  
da progr. 161.70 m a progr. 201.70 m

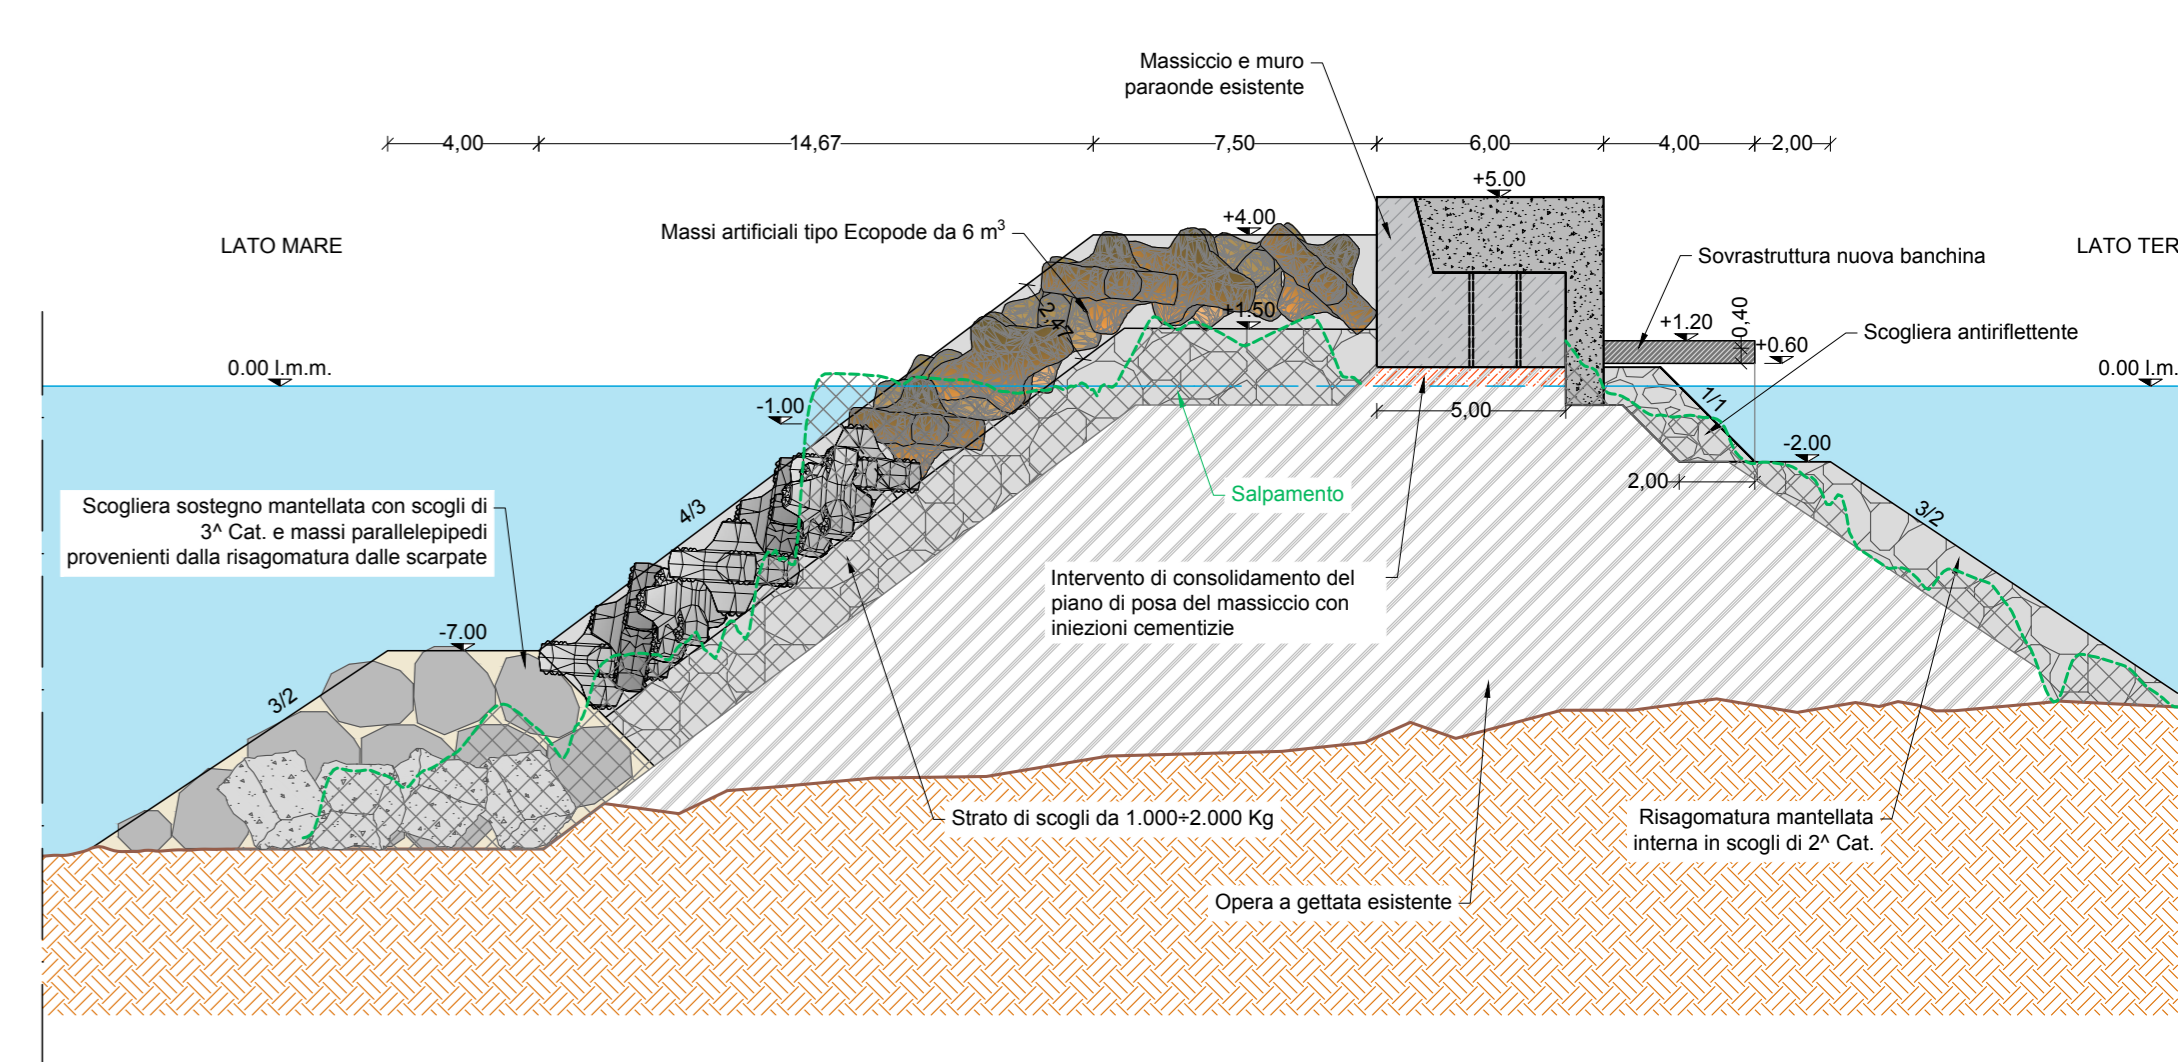


**Sezione Tipo D**  
da progr. 201.70 m a progr. 232.50 m

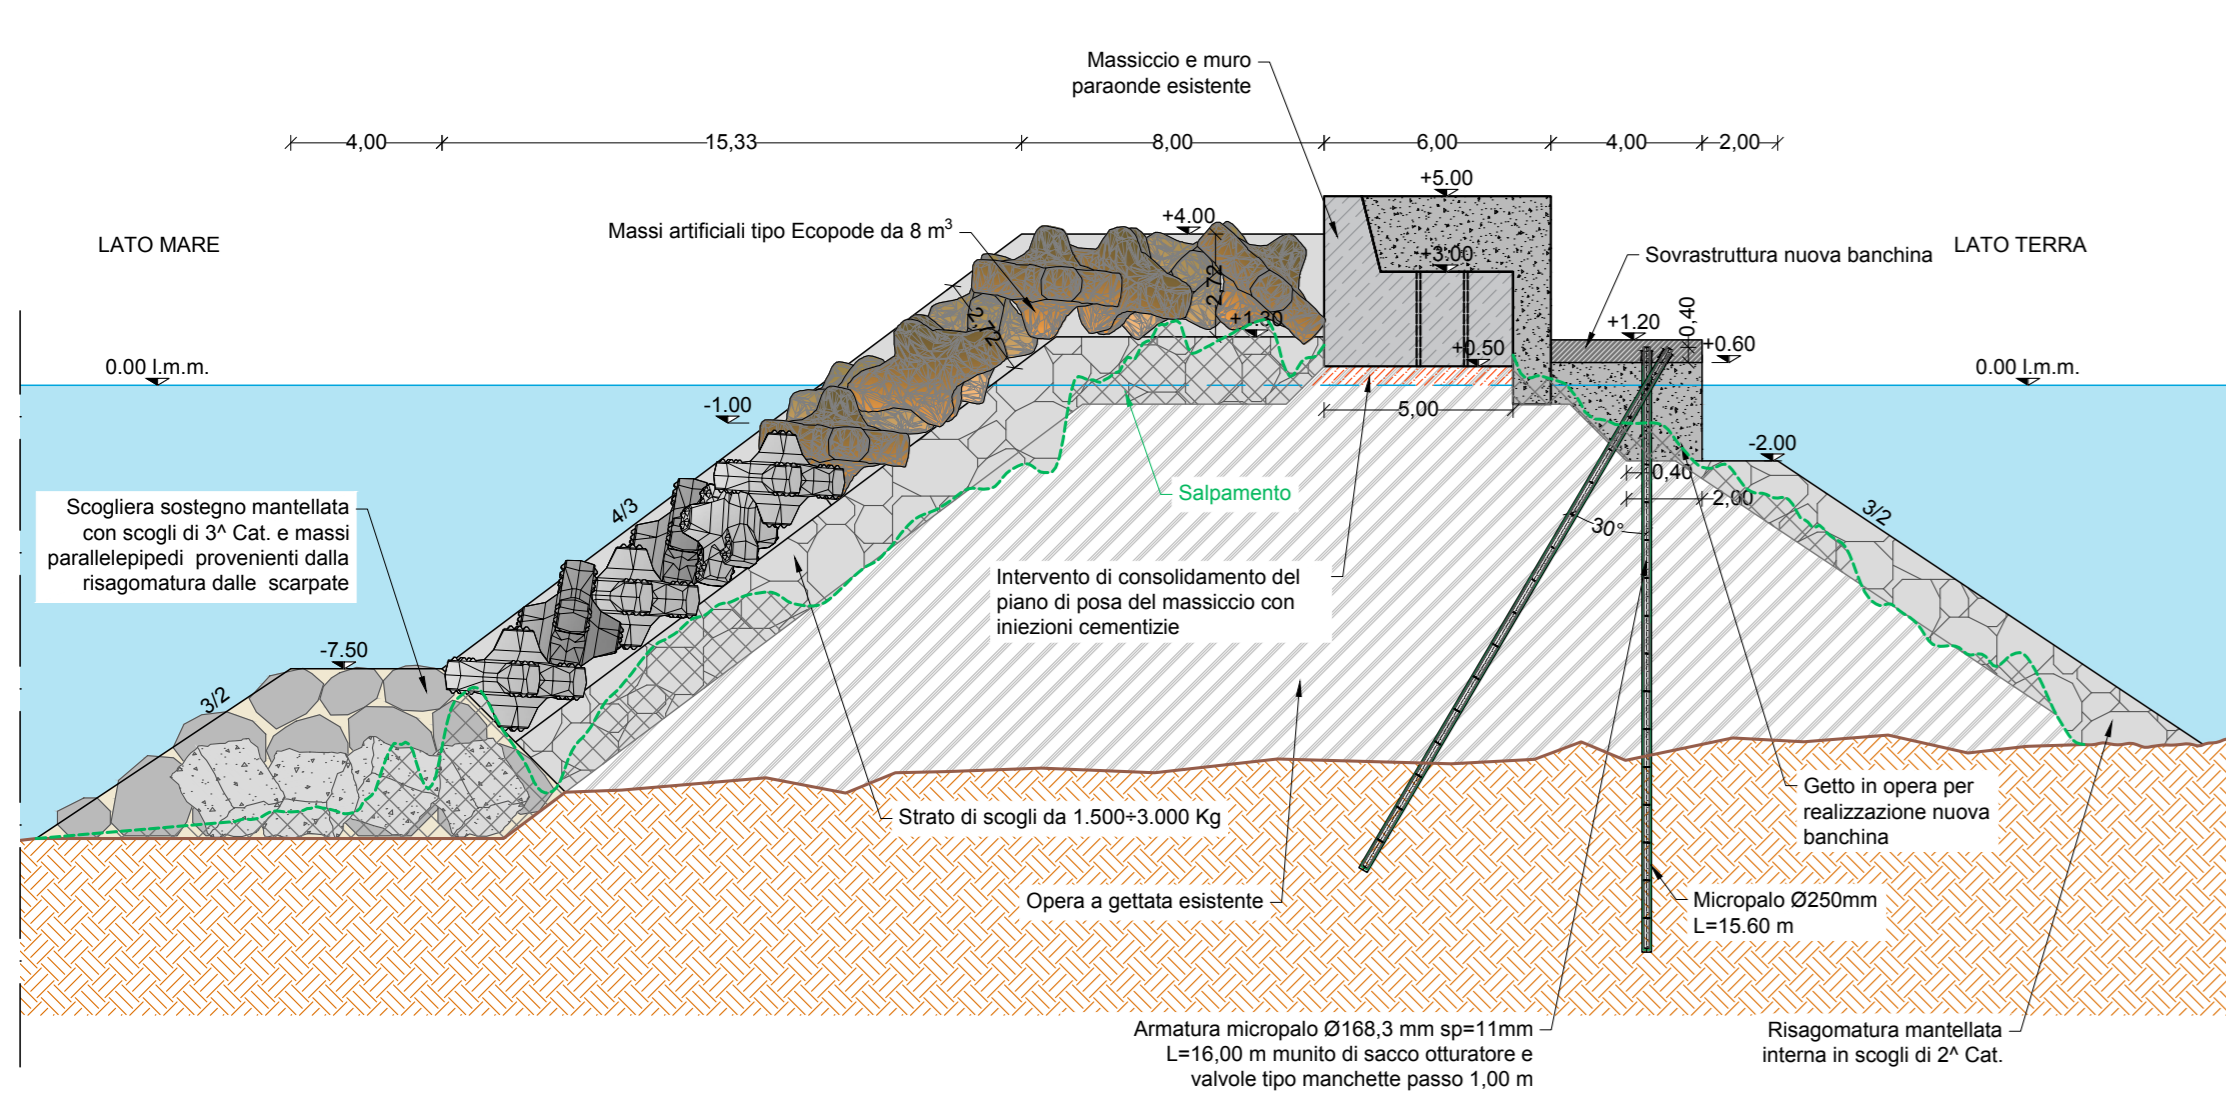

**Sezione Tipo E**  
da progr. 232.50 m a progr. 242.50 m

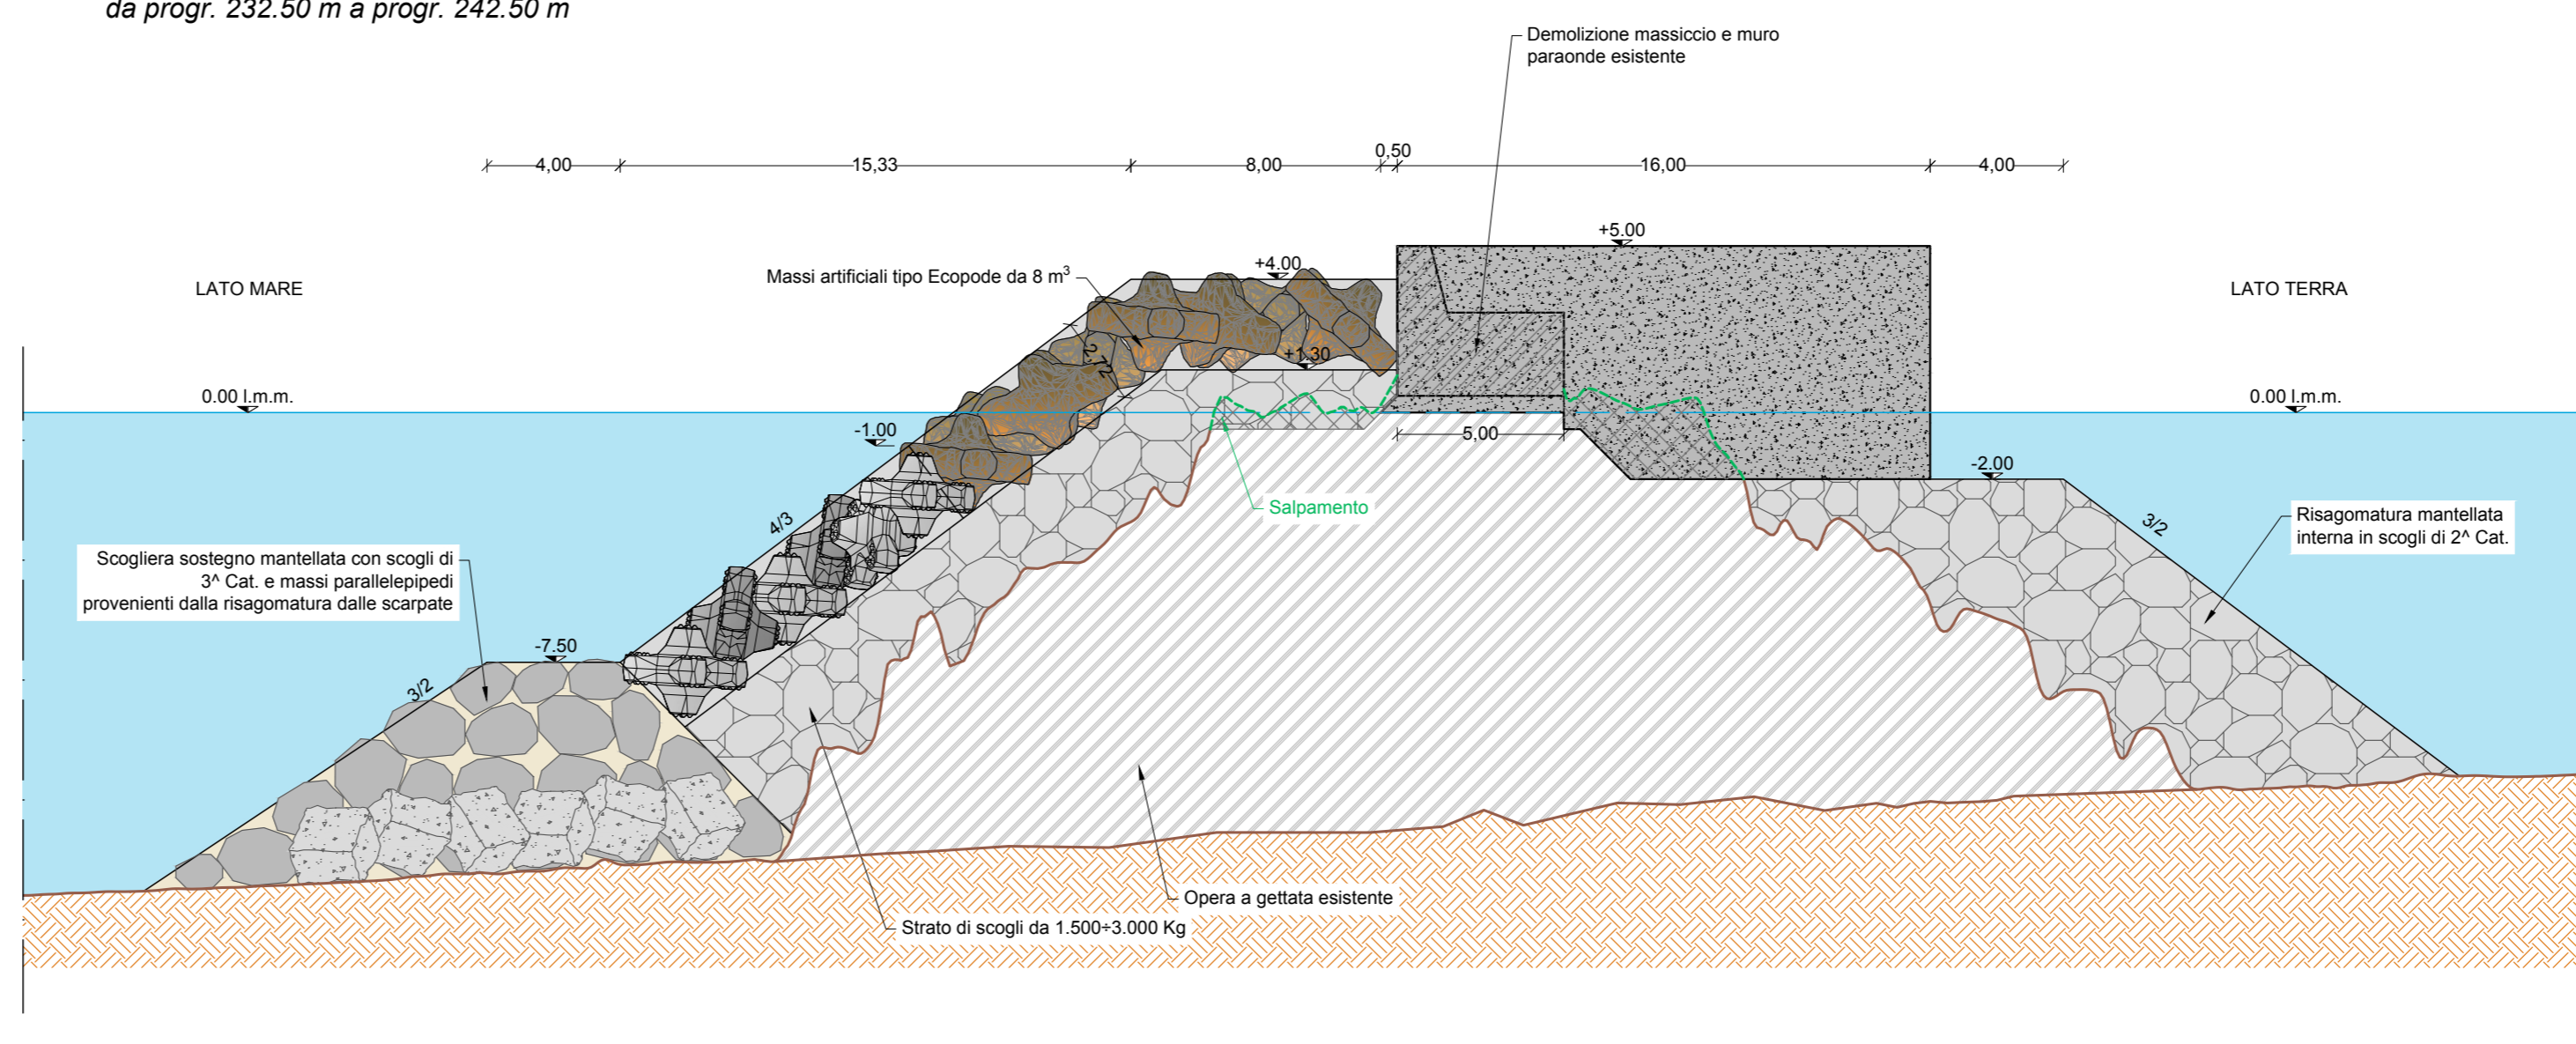

**Sezione Tipo Dbis - Cella antiriflettente**  
da progr. 201.70 m a progr. 232.50 m

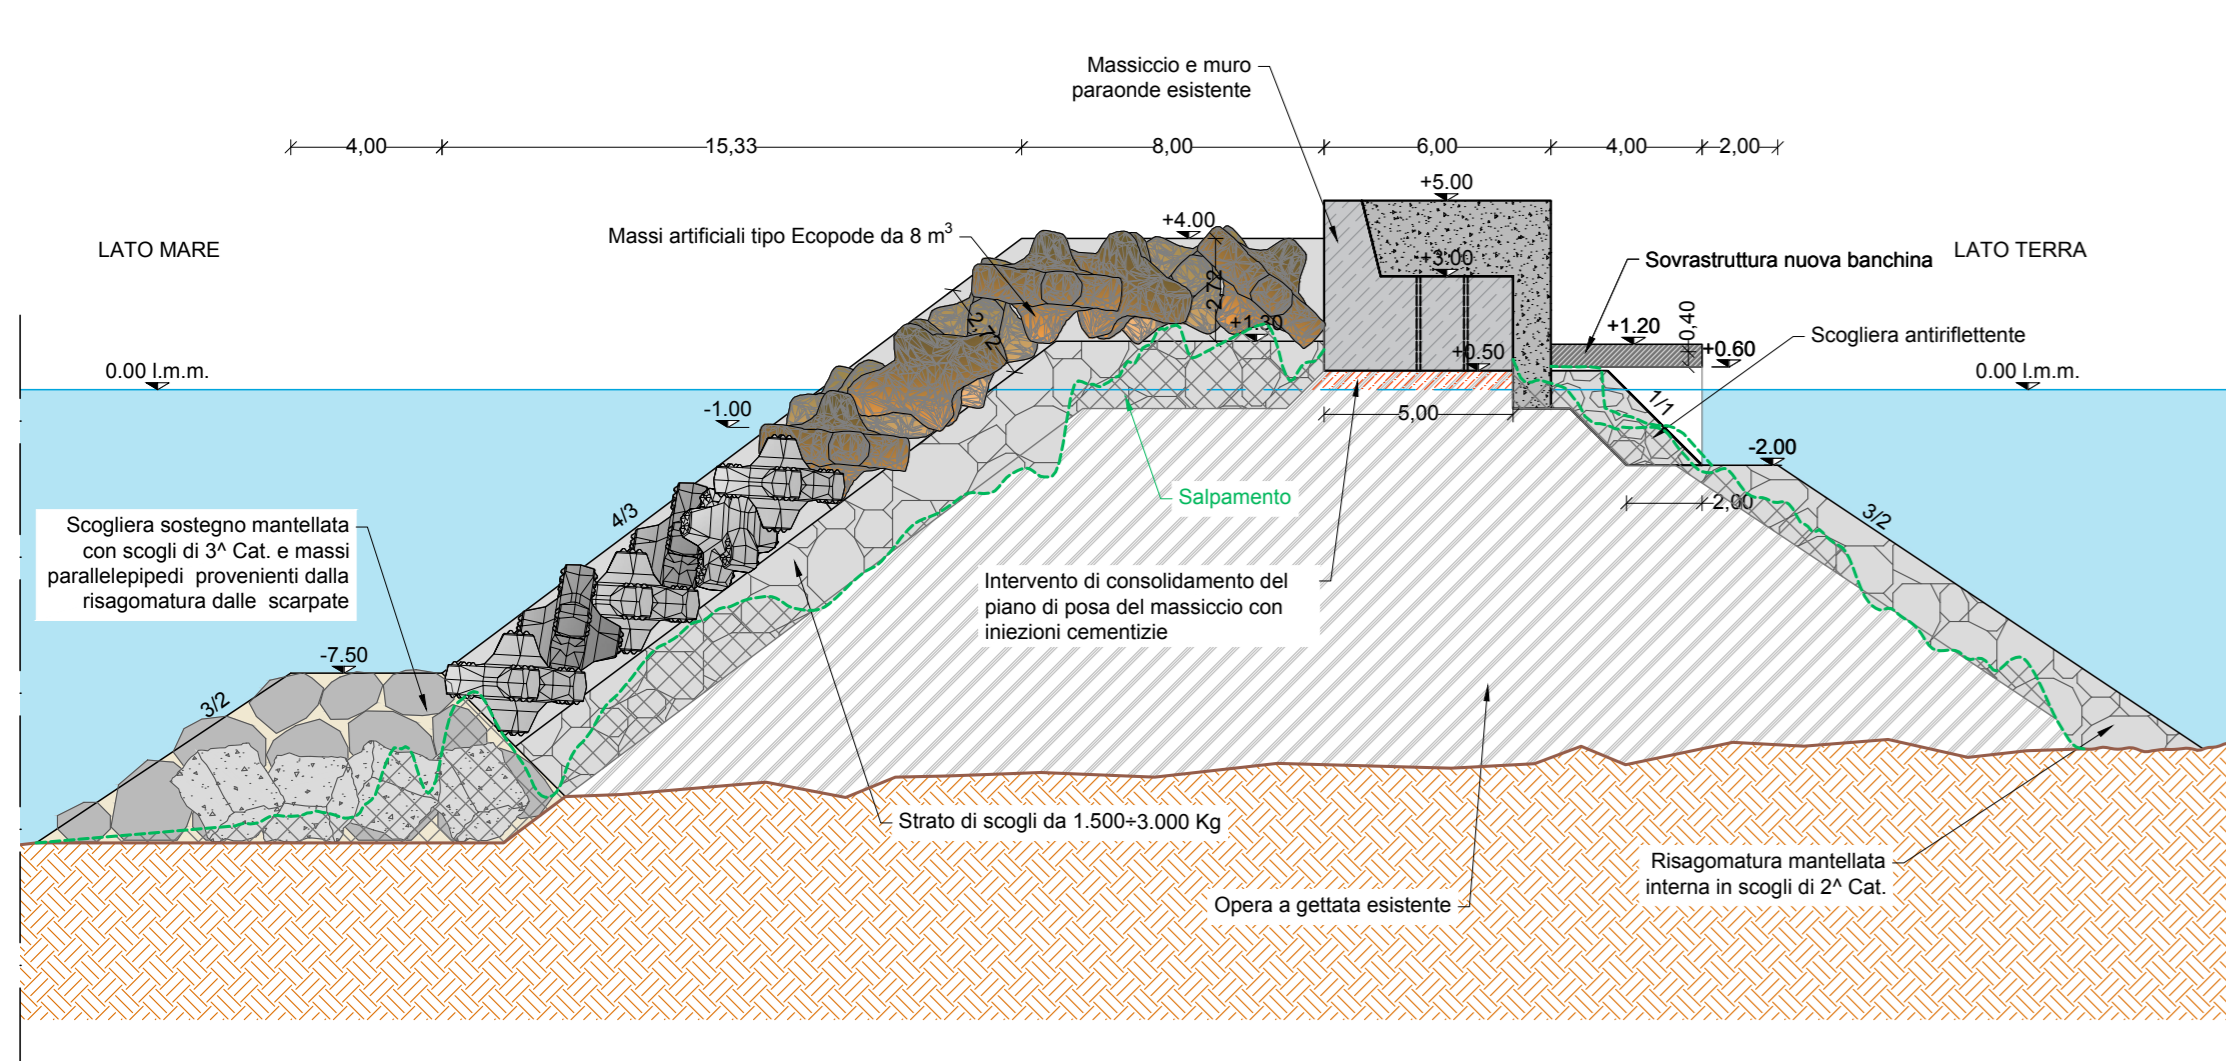

AUTORITÀ DI SISTEMA PORTUALE DEL MARE DI SICILIA OCCIDENTALE

PORTO DI PALERMO - PORTO TURISTICO DELL'ACQUASANTA

LAVORI PER LA MESSA IN SICUREZZA - MANUTENZIONE STRAORDINARIA - RIPRISTINO - MIGLIORAMENTO PRESTAZIONALE E RIQUALIFICA DELLA DIGA FORANEA DEL PORTO TURISTICO DELL'ACQUASANTA - CUP: I71J1900020005



PROGETTO DEFINITIVO

TITOLO ELABORATO		SEZIONI TIPO DIGA FORANEA		
REV.	DATA	EMISSIONE	CODICE ELABORATO	C.3.1
0	06/12/21	PRIMA EMISSIONE		
			SCALA:	C.P. SIGMA:
			1:200	#P793

PALERMO, 06.12.2021

PROGETTO REDATTO DA:

Il RUP:  
ING. SALVATORE ACQUISTA

SIGMA INGEGNERIA S.r.l.  
Via della Libertà, 21/A - 90133 Palermo  
pec: sigmaingegneriasrl@pec.it  
email: sigmaing@sigmail.com

Doc. Ing. Filippo D'Annunzio  
Dis. Ing. Chiara Caronia  
Calc. Ing. Francesco Bardi  
Imp. Ing. Francesco Giordano  
IL GEOLOGO: Dott. Gian Vito Graziano