


Sezione scogliera soffolta
da progr. 0.00 m a progr. 21.00 m

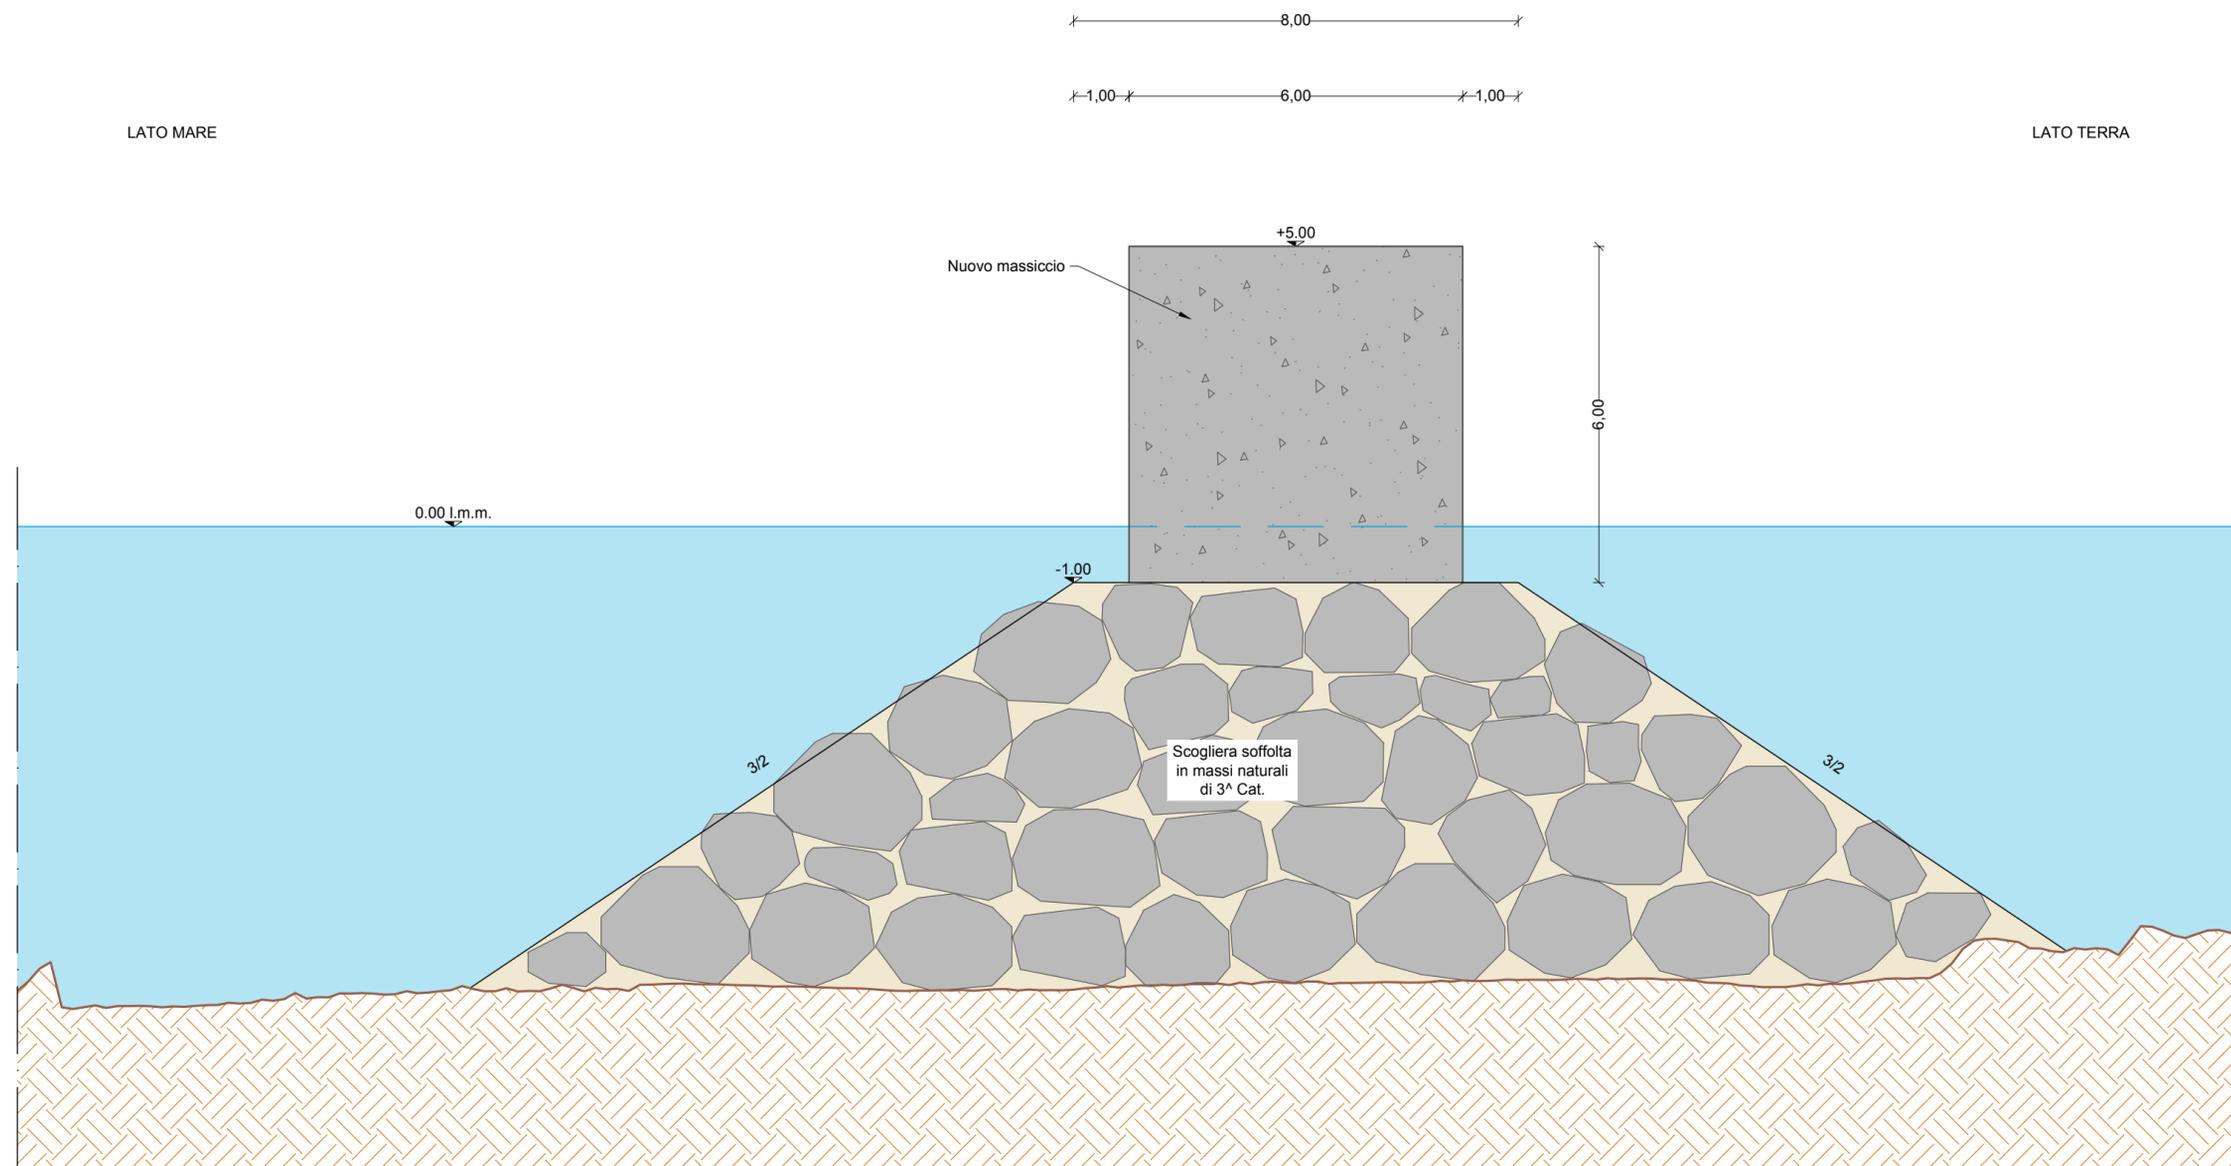

AUTORITÀ DI SISTEMA PORTUALE DEL MARE DI SICILIA OCCIDENTALE

PORTO DI PALERMO - PORTO TURISTICO DELL'ACQUASANTA

LAVORI PER LA MESSA IN SICUREZZA - MANUTENZIONE STRAORDINARIA - RIPRISTINO - MIGLIORAMENTO PRESTAZIONALE E RIQUALIFICA DELLA DIGA FORANEA DEL PORTO TURISTICO DELL'ACQUASANTA - CUP: I71J19000020005



PROGETTO DEFINITIVO

TITOLO ELABORATO		SEZIONI TIPO DIGA SOFFOLTA		
REV.	DATA	EMISSIONE	CODICE ELABORATO	C.3.2
0	06/12/21	PRIMA EMISSIONE	SCALA:	C.P. SIGMA:
			1:100	#P793

PALERMO, 06.12.2021

PROGETTO REDATTO DA:

IL RUP:
ING. SALVATORE ACQUISTA

SIGMA INGEGNERIA S.r.l.
Via della Libertà 201/A - 90143 Palermo
pec: sigmaingegneriasrl@pec.it
email: sigmaingsrl@gmail.com

CON LA COLLABORAZIONE DI:
Ing. Salvatore Cimino | Dott. Fabio D'Addelfio
Ing. Riccardo Giordano | Sig.ra Chiara Caronia
Ing. Federico Mela | Geom. Emanuele Macri
Arch. Valentina Scavuzzo | Geom. Vincenzo Longo
Dott.ssa Teresa Salta | Ing. Francesco Giordano

IL GEOLOGO: Dott. Gian Vito Graziano