


**LEGENDA:**


	Recinzione area di cantiere (2.800 mq)
	Cancello entrata/uscita area di cantiere
	Edilizia provvisoria di cantiere

**LEGENDA**

①	Ingresso area di cantiere
②	Parcheggi auto
③	Uffici Impresa
④	Uffici Direzione Lavori
⑤	Spogliatoio / Docce / Bagni
⑥	Area di confezionamento e stoccaggio massi artificiali
⑦	Impianto lavaggio ruote

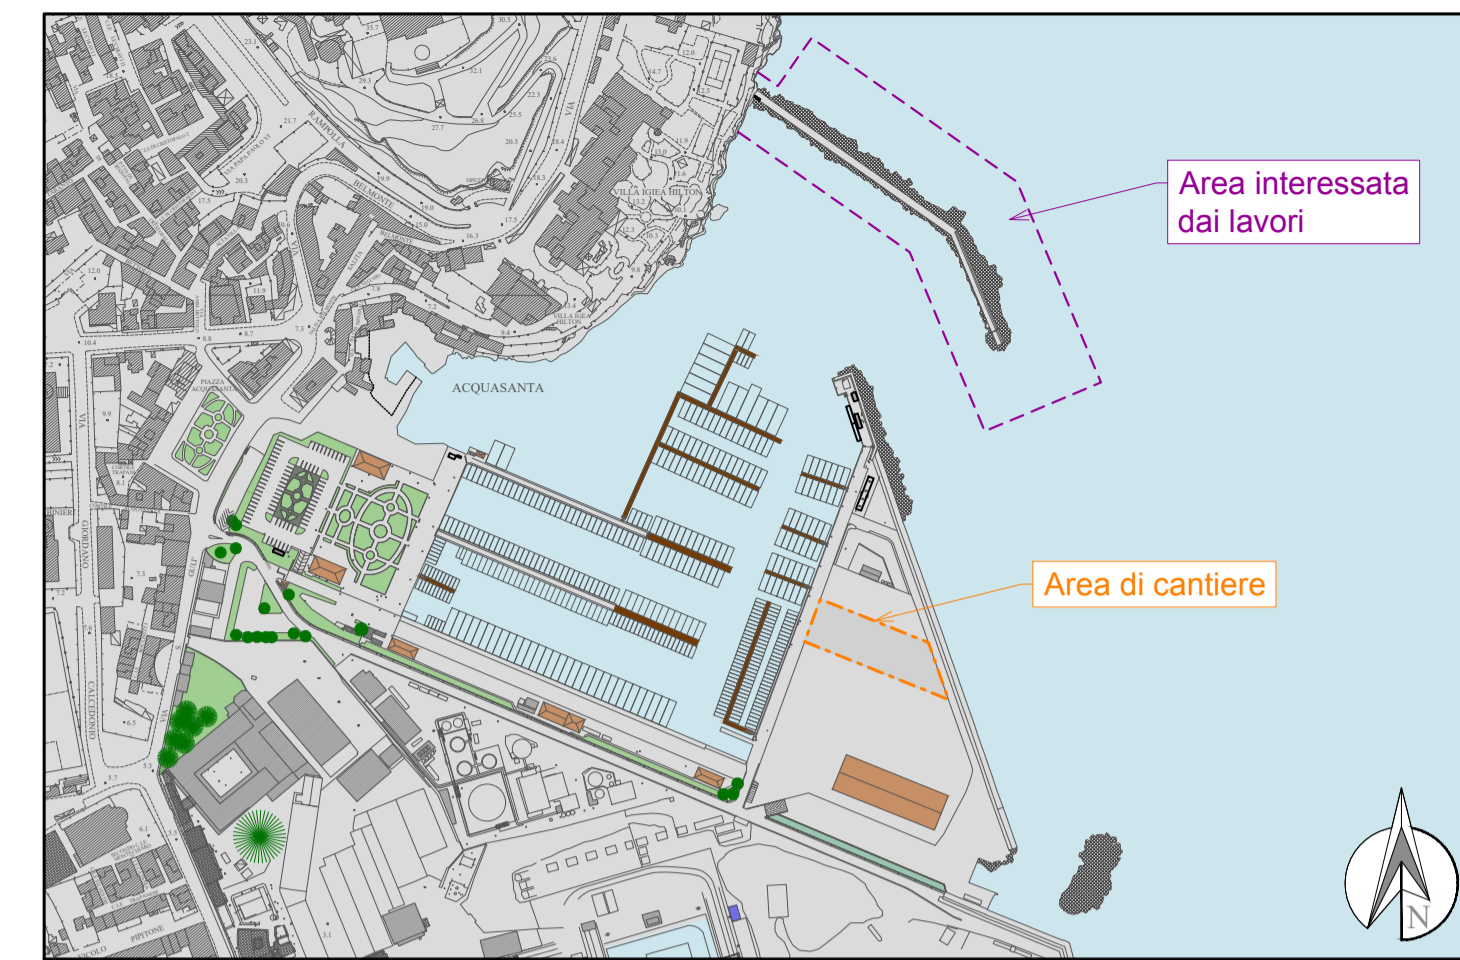

PLANIMETRIA DI INQUADRAMENTO - scala 1:5.000

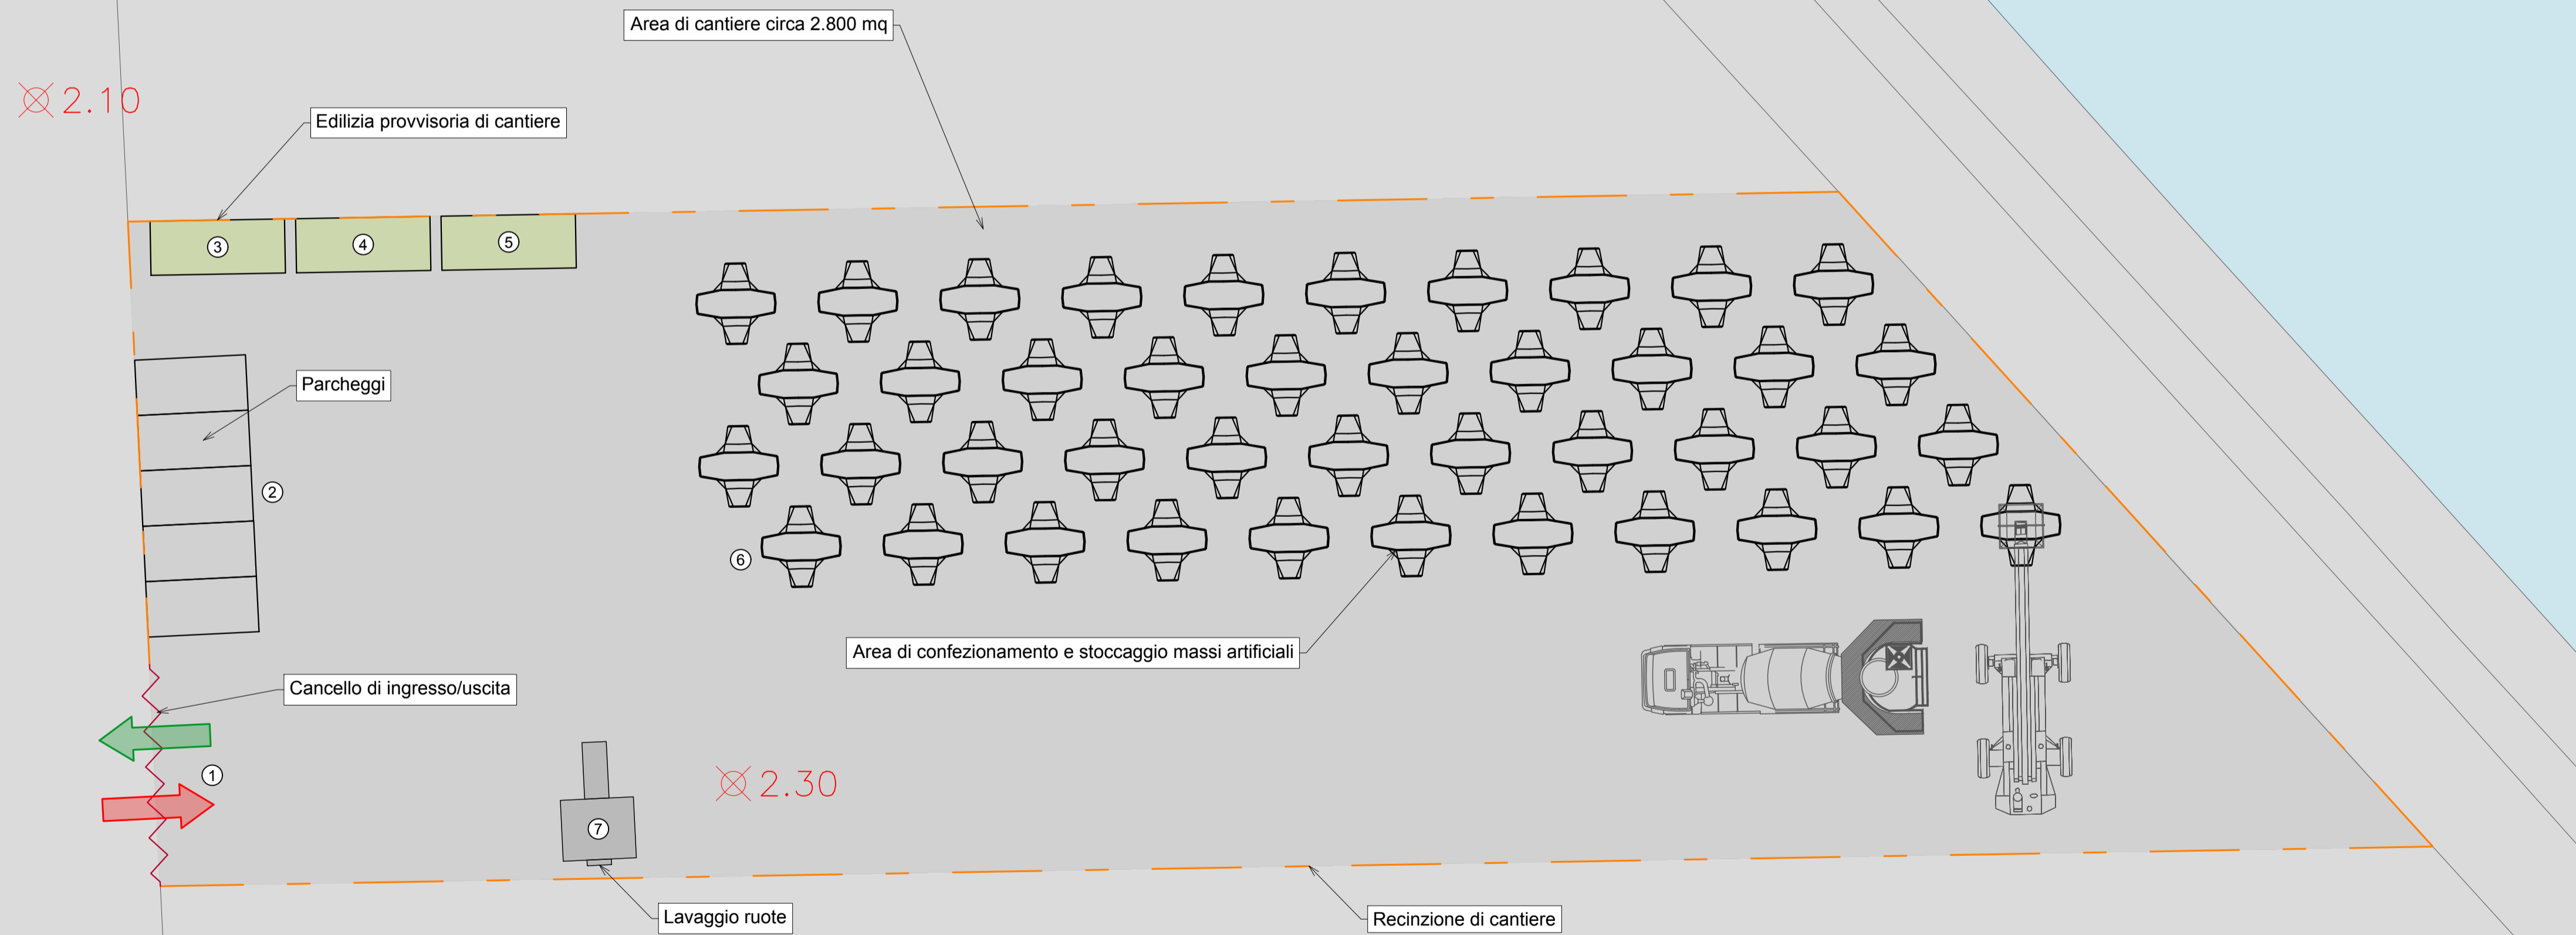

AUTORITÀ DI SISTEMA PORTUALE DEL MARE DI SICILIA OCCIDENTALE

PORTO DI PALERMO - PORTO TURISTICO DELL'ACQUASANTA

LAVORI PER LA MESSA IN SICUREZZA - MANUTENZIONE STRAORDINARIA - RIPRISTINO - MIGLIORAMENTO PRESTAZIONALE E RIQUALIFICA DELLA DIGA FORANEA DEL PORTO TURISTICO DELL'ACQUASANTA - CUP: I71J19000020005



PROGETTO DEFINITIVO

TITOLO ELABORATO		PLANIMETRIA AREA DI CANTIERE		
REV.	DATA	EMISSIONE	CODICE ELABORATO	C.6
0	06/12/21	PRIMA EMISSIONE		
			SCALA:	C.P. SIGMA:
			1:200	#P793

PALERMO, 06.12.2021

PROGETTO REDATTO DA:

Il RUP:  
ING. SALVATORE ACQUISTA

SIGMA INGEGNERIA S.r.l.  
Via della Libertà 201/A - 90143 Palermo  
pec: sigmaingegneria@pec.it  
email: sigmaingsr@gmail.com

CON LA COLLABORAZIONE DI:

Ing. Salvatore Cimino	Dott. Fabio D'Addelfio
Ing. Riccardo Giordano	Sig.ra Chiara Coronia
Ing. Federico Mela	Geom. Emanuele Masci
Arch. Valentina Scavuzzo	Geom. Vincenzo Longo
Dott.ssa Teresa Salita	Ing. Francesco Giordano

IL GEOLOGO: Dott. Gian Vito Graziano