



VISTA 1





VISTA 2



VISTA 3



VISTA 4

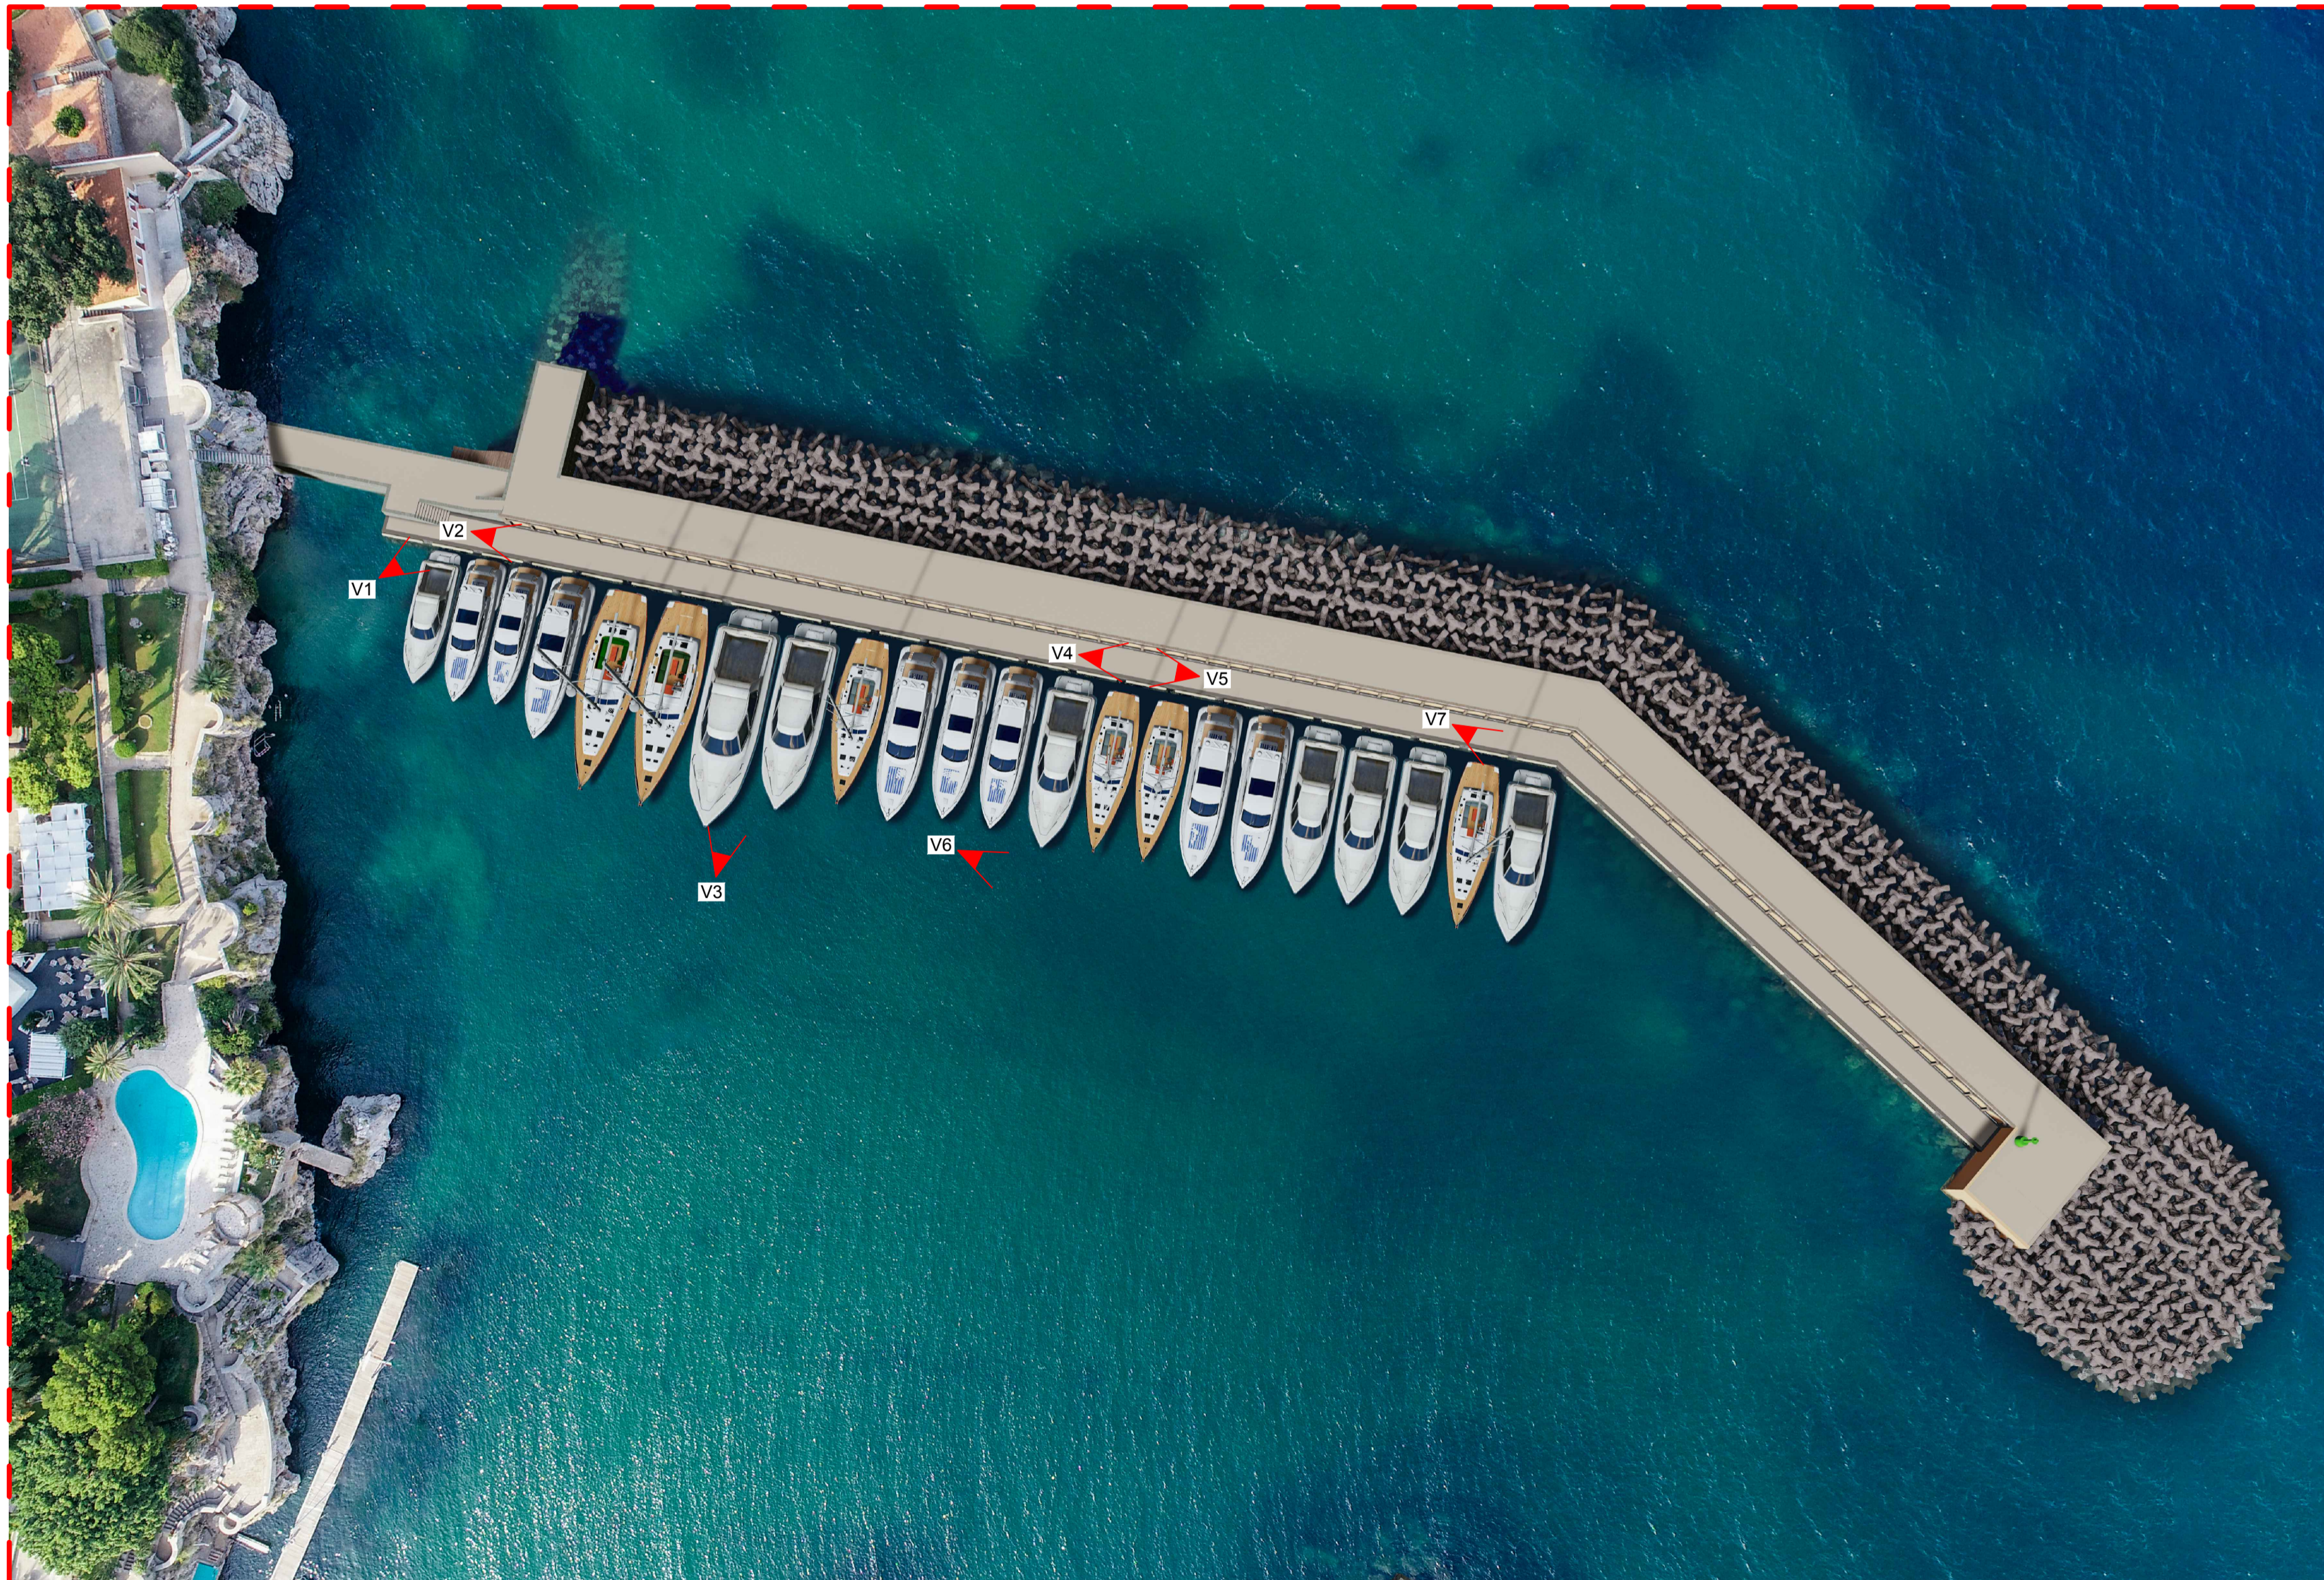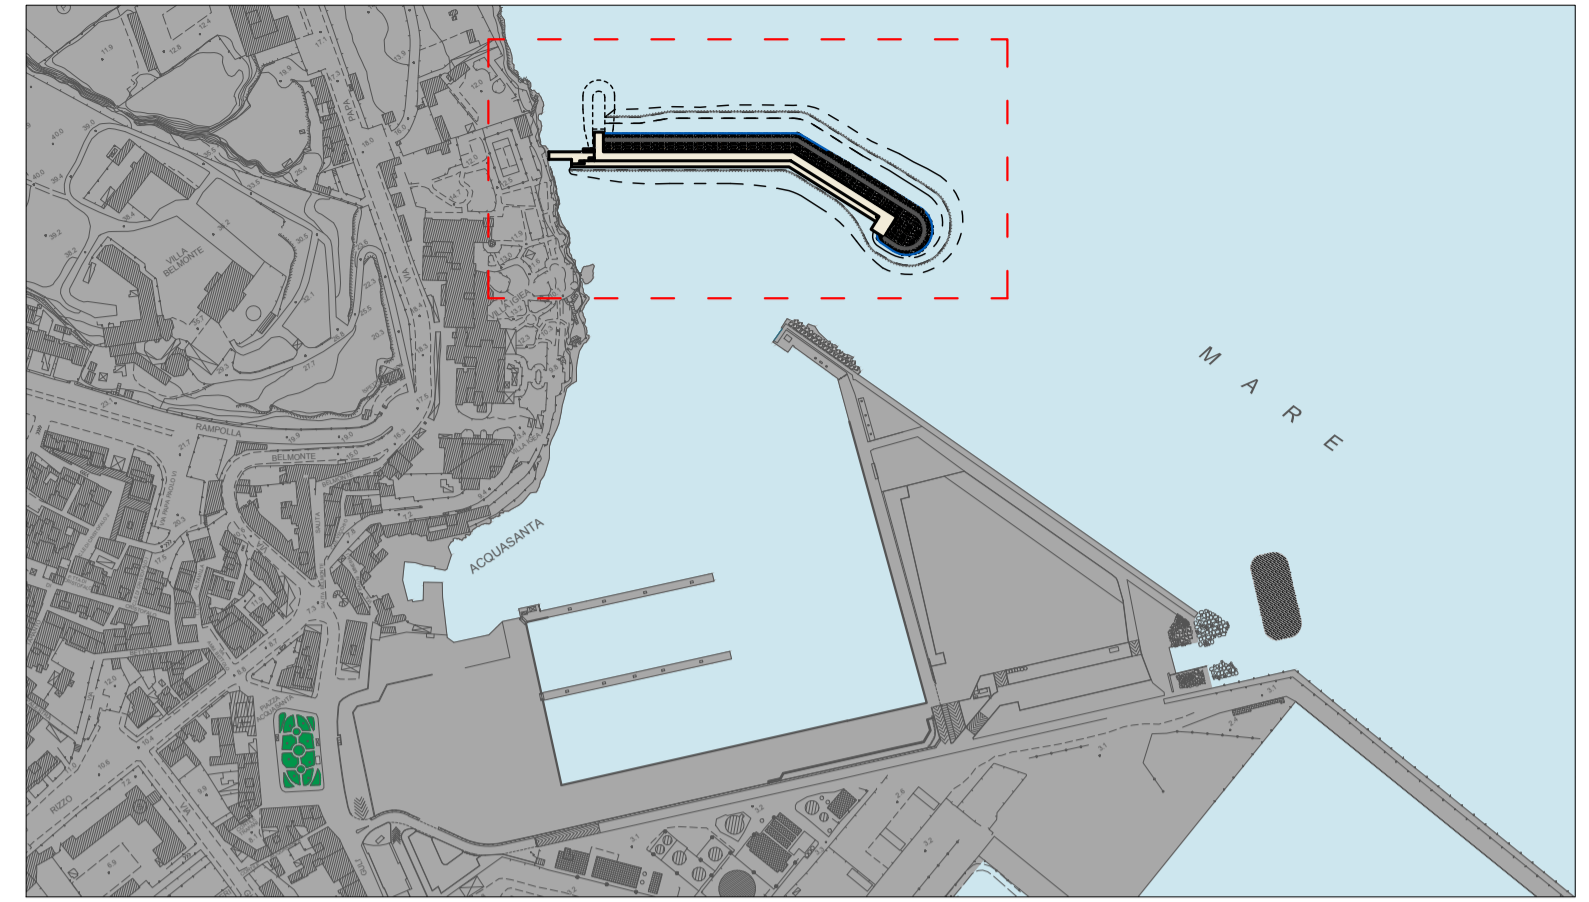

VISTA 5



VISTA 6



VISTA 7



AUTORITÀ DI SISTEMA PORTUALE DEL MARE DI SICILIA OCCIDENTALE

PORTO DI PALERMO - PORTO TURISTICO DELL'ACQUASANTA

LAVORI PER LA MESSA IN SICUREZZA - MANUTENZIONE STRAORDINARIA - RIPRISTINO - MIGLIORAMENTO PRESTAZIONALE E RIQUALIFICA DELLA DIGA FORANEA DEL PORTO TURISTICO DELL'ACQUASANTA - CUP: I71J19000020005



PROGETTO DEFINITIVO

TITOLO ELABORATO		RENDER OPERE IN PROGETTO		
REV.	DATA	EMISSIONE	CODICE ELABORATO	C.7.1
0	06/12/21	PRIMA EMISSIONE	SCALA:	C.P. SIGMA:
			-	#P793

PALERMO, 06.12.2021

II RUP:
ING. SALVATORE ACQUISTA

PROGETTO REDATTO DA:

SIGMA INGEGNERIA S.r.l.
Via della Libertà 201/A - 90143 Palermo
pec: sigmaingegneria@pec.it
email: sigmaingst@gmail.com

CON LA COLLABORAZIONE DI:

Ing. Salvatore Cimino	Dott. Fabio D'Addelfio
Ing. Riccardo Giordano	Sig.ra Chiara Caronia
Ing. Federico Mella	Geom. Emanuela Masci
Arch. Valentina Scavuzzo	Geom. Vincenzo Longo
Ing. Teresa Salla	Ing. Francesco Giordano

IL GEOLOGO: Dott. Gian Vito Graziano