

STATO DI FATTO



P4

STATO DI PROGETTO




V14


V15



VISTA 14

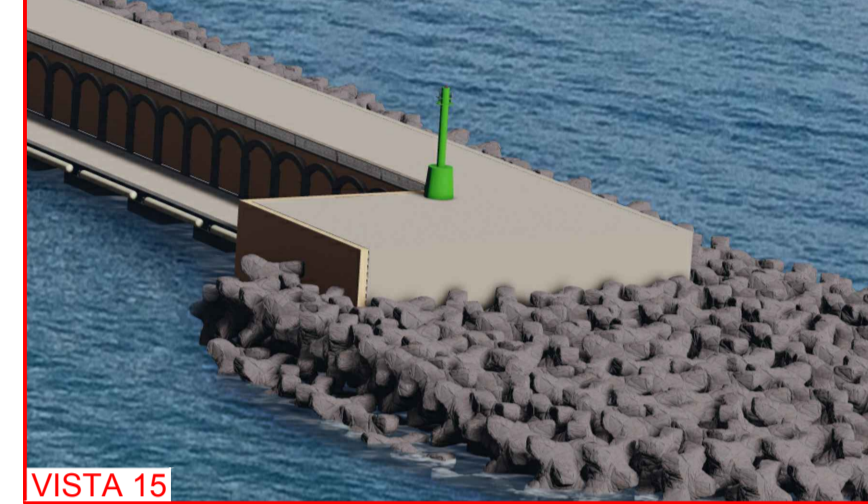

VISTA 15

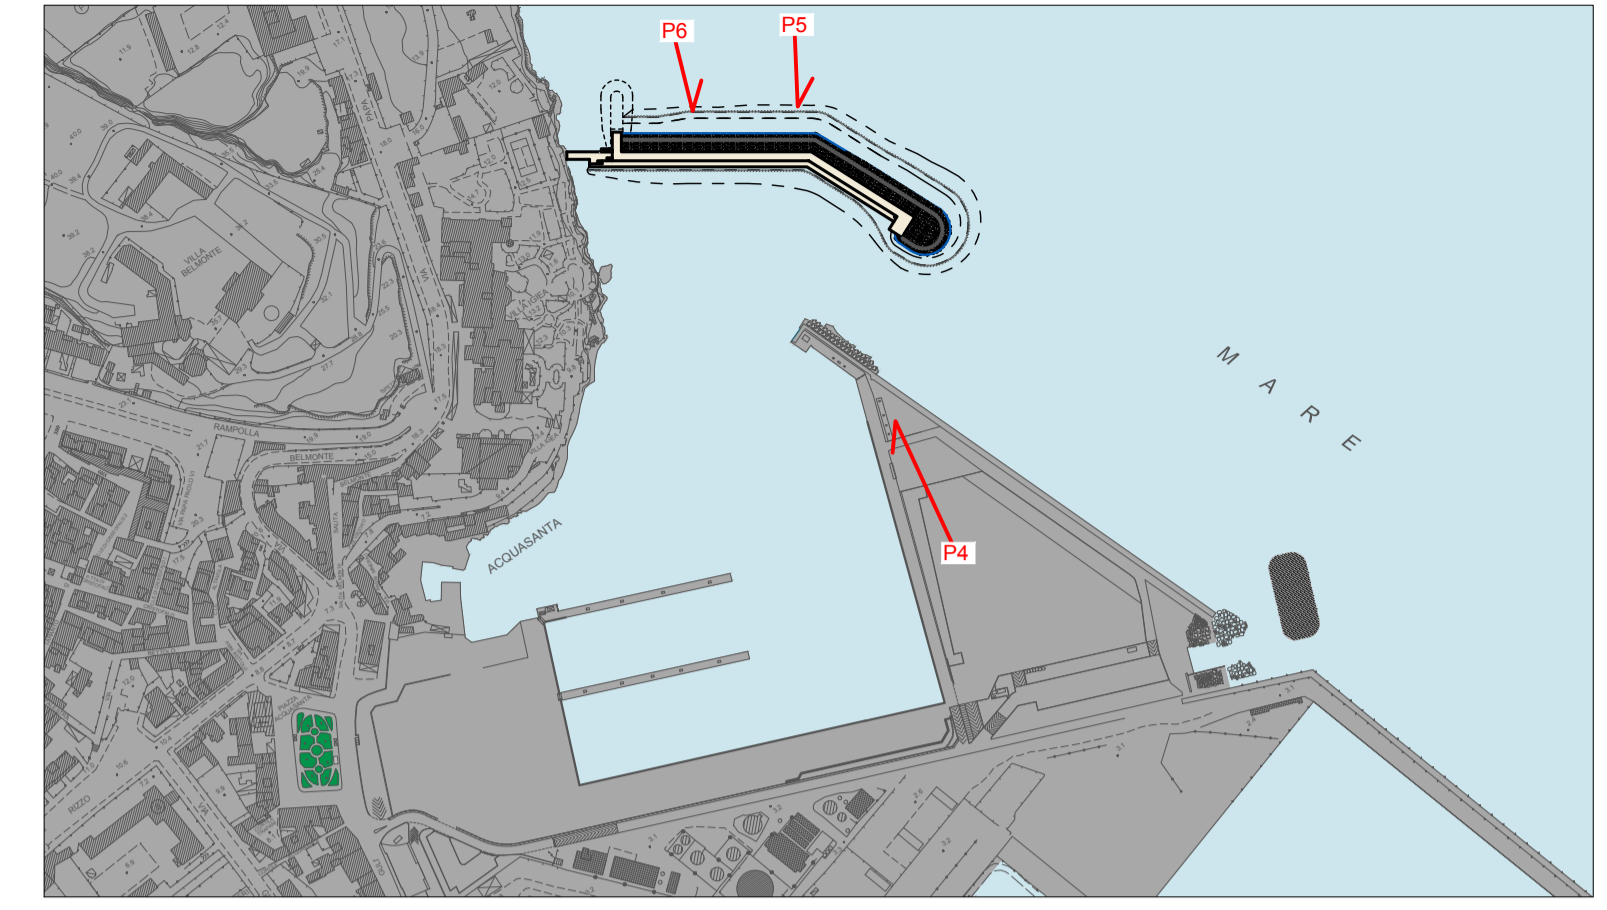


STATO DI FATTO




P5

STATO DI PROGETTO

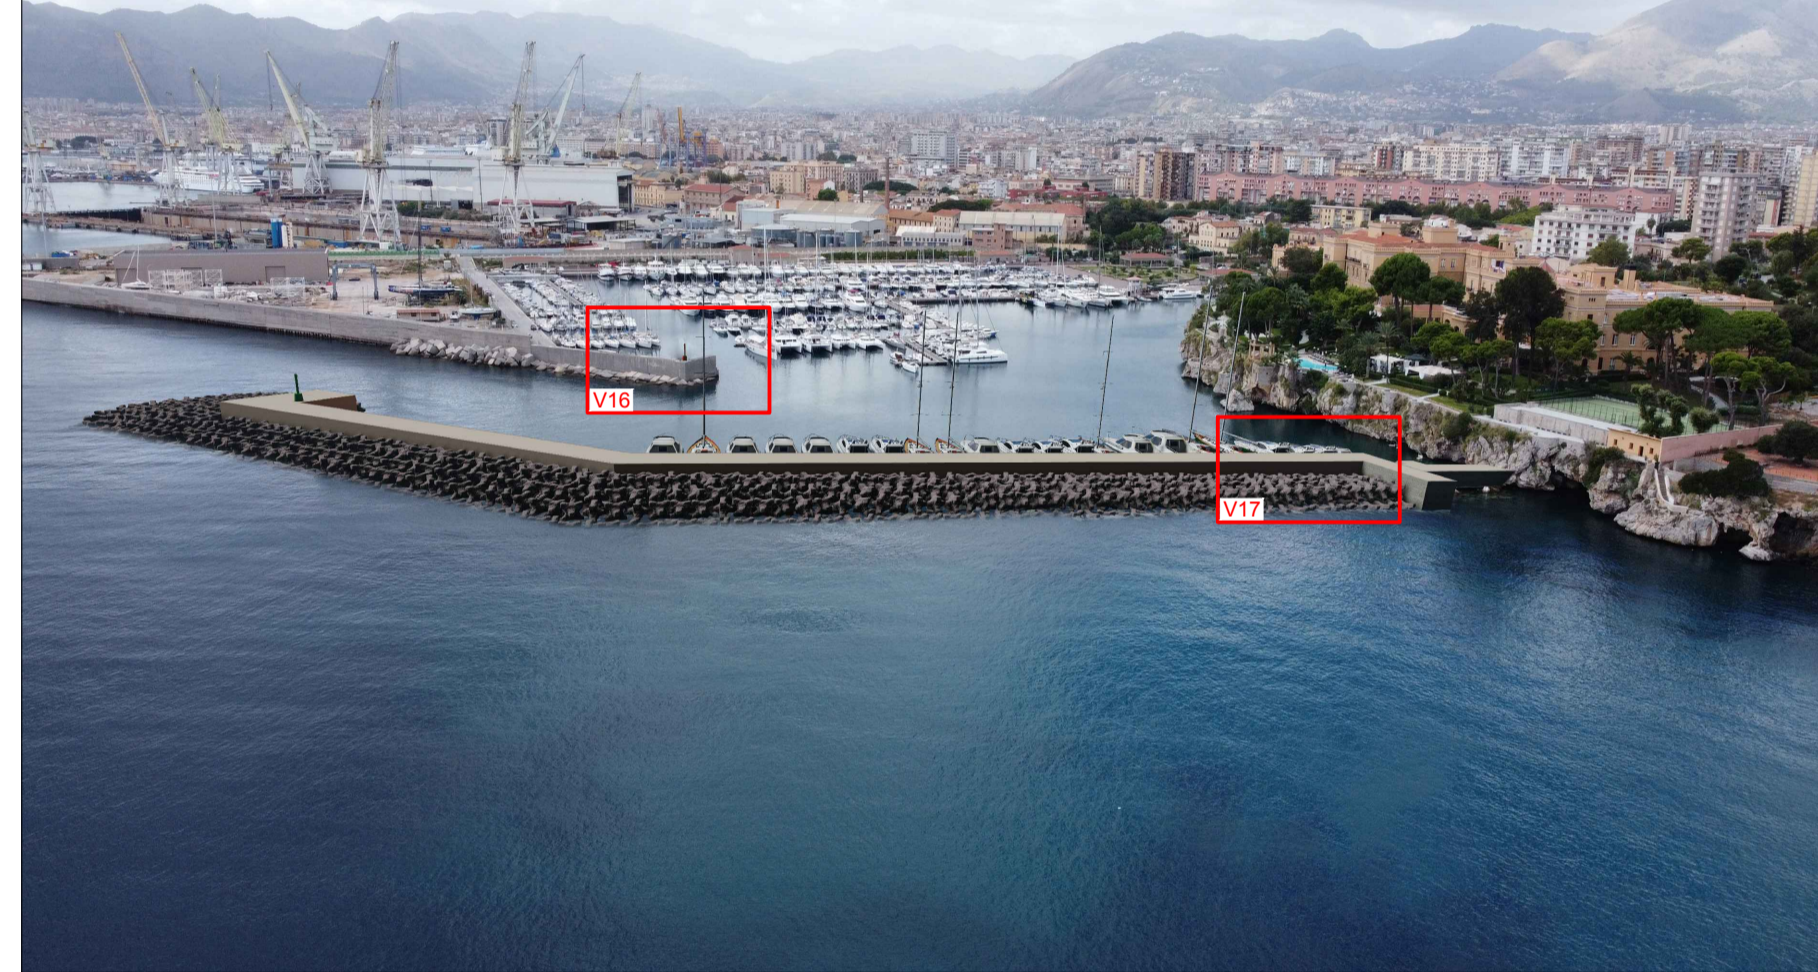

V16

V17

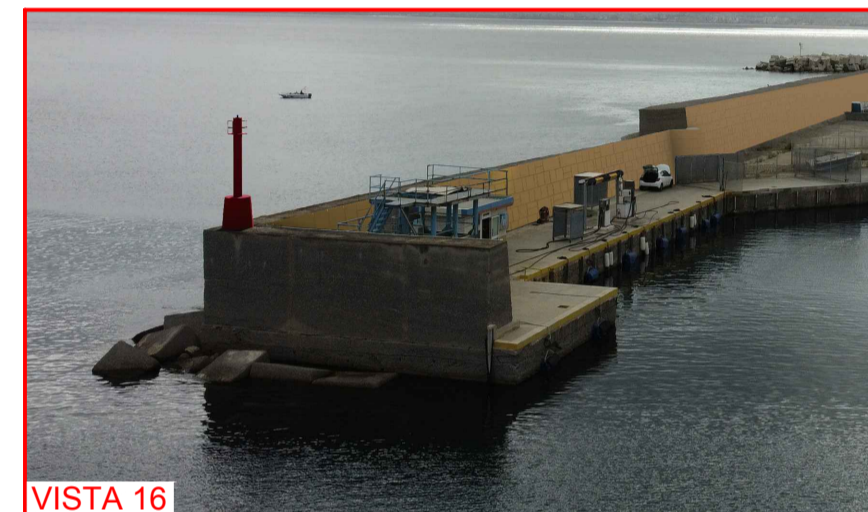

VISTA 16




VISTA 17

STATO DI FATTO




P6

STATO DI PROGETTO

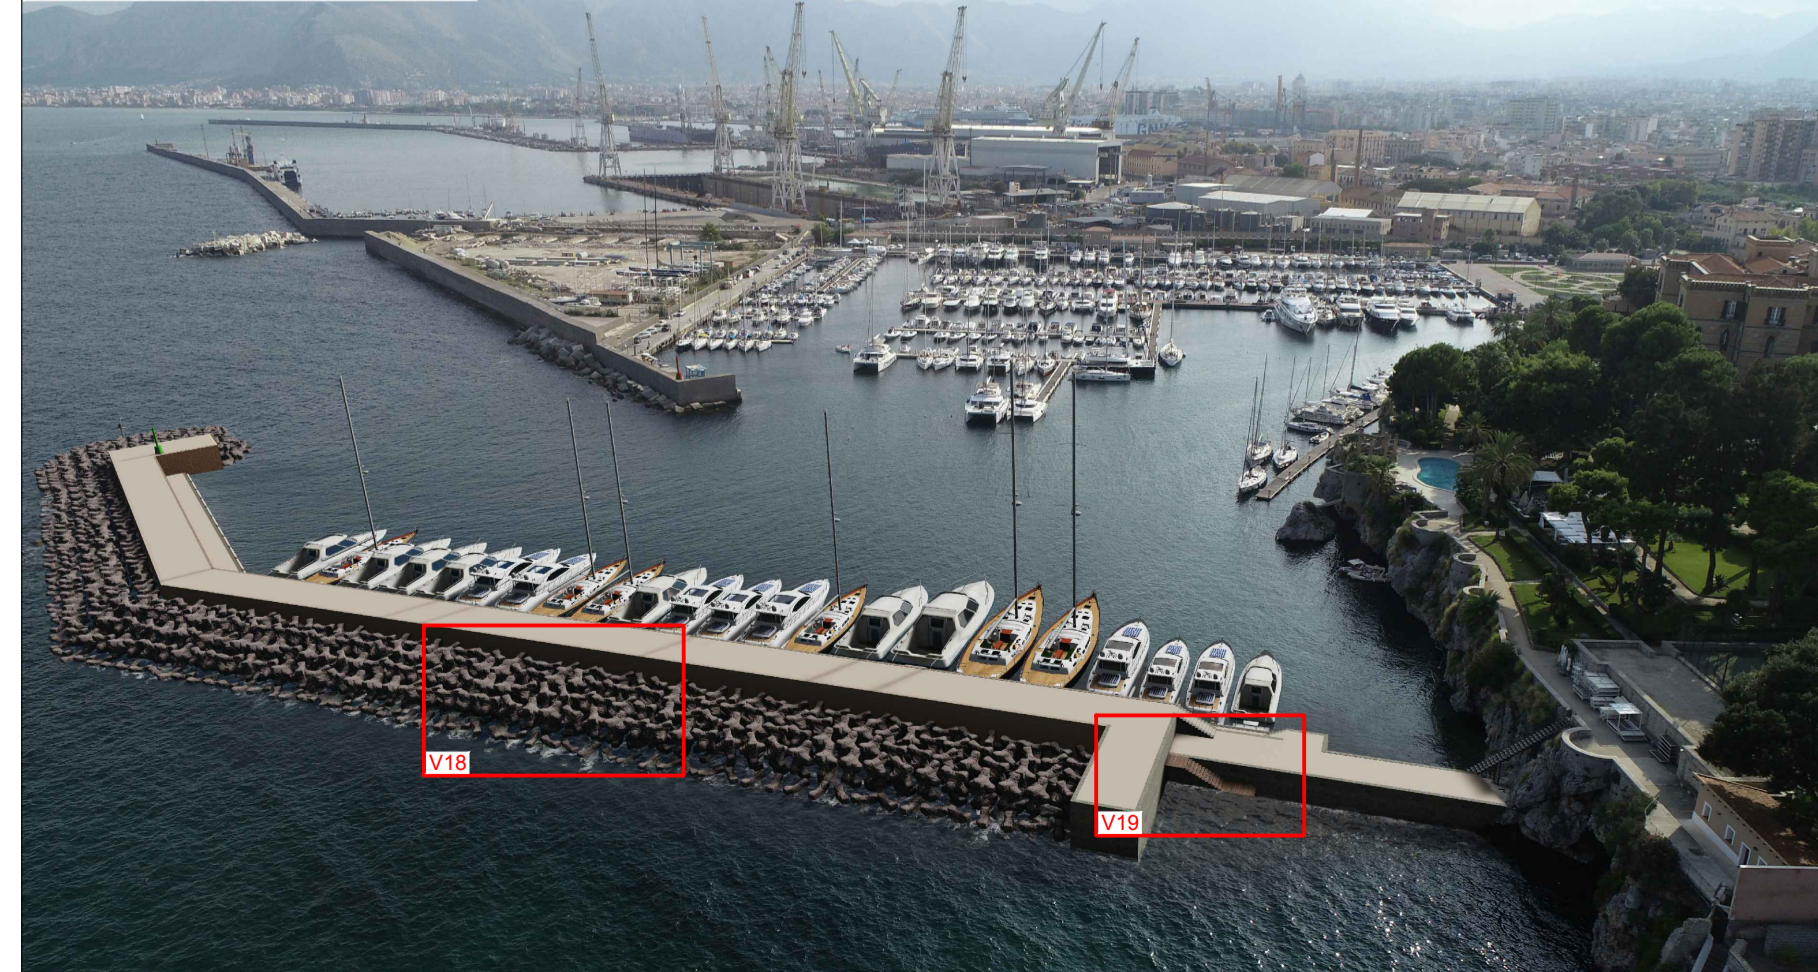


V18

V19

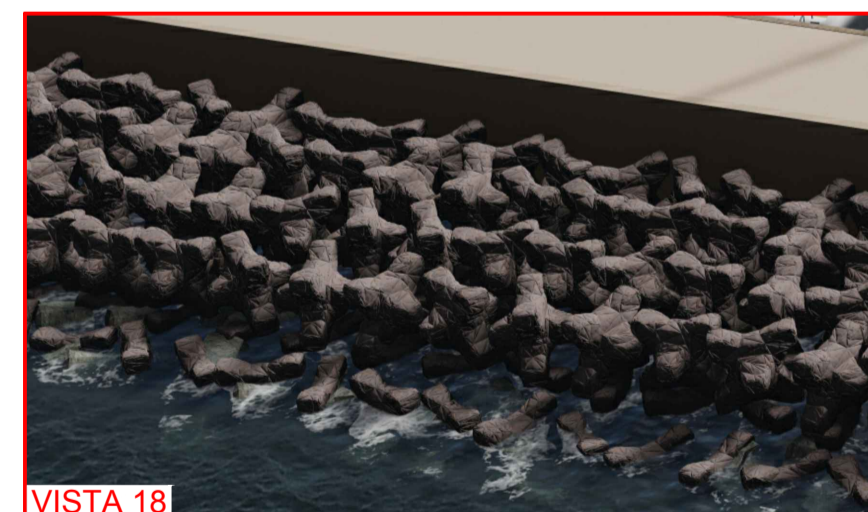

VISTA 18

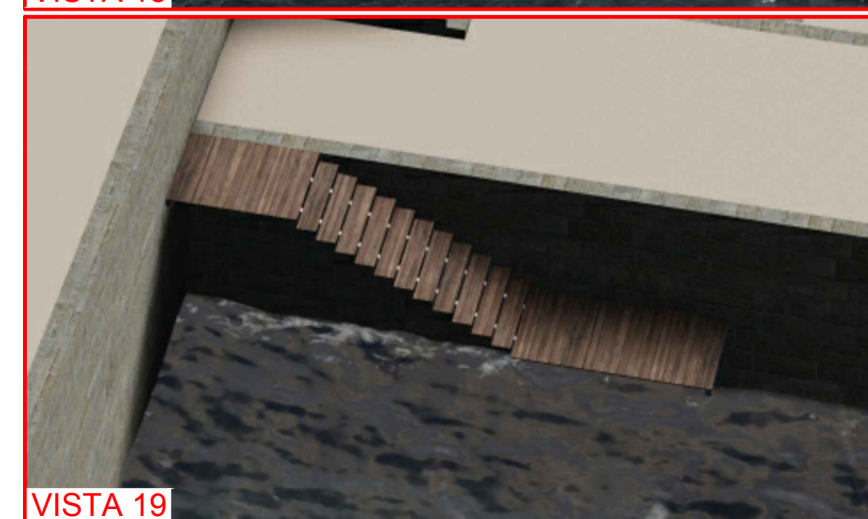

VISTA 19



AUTORITÀ DI SISTEMA PORTUALE DEL MARE DI SICILIA OCCIDENTALE

PORTO DI PALERMO - PORTO TURISTICO DELL'ACQUASANTA

LAVORI PER LA MESSA IN SICUREZZA - MANUTENZIONE STRAORDINARIA - RIPRISTINO - MIGLIORAMENTO PRESTAZIONALE E RIQUALIFICA DELLA DIGA FORANEA DEL PORTO TURISTICO DELL'ACQUASANTA - CUP: I71J1900020005



PROGETTO DEFINITIVO

TITOLO ELABORATO		RENDERE OPERE IN PROGETTO		
REV.	DATA	EMISSIONE	CODICE ELABORATO	C.7.3
0	06/12/21	PRIMA EMISSIONE	SCALA:	C.P. SIGMA:
			-	#P793

PALERMO, 06.12.2021

PROGETTO REDATTO DA:

II RUP:
ING. SALVATORE ACQUISTA

SIGMA INGEGNERIA S.r.l.
Via della Libertà 201/A - 90143 Palermo
pec: sigmaingegneriasrl@pec.it
email: sigmaingesi@gmail.com

CON LA COLLABORAZIONE DI:

Ing. Salvatore Cimino	Dott. Fabio D'Addelfio
Ing. Riccardo Giordano	Sig.ra Chiara Caronia
Ing. Federico Mella	Geom. Emanuele Masci
Arch. Valentina Scavuzzo	Geom. Vincenzo Longo
Ing. Teresa Saitta	Ing. Francesco Giordano

IL GEOLOGO: Dott. Gian Vito Graziano