Firmato digitalmente da

Luigi Lorenzo Papetti

CN = Papetti Luigi Lorenzo

PROFILO LONGITUDINALE 1:2.000/1:2.000

TAVOLA 1/2

KEY-MAP

TAVOLA 1 TAVOLA 2

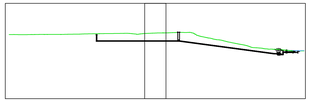

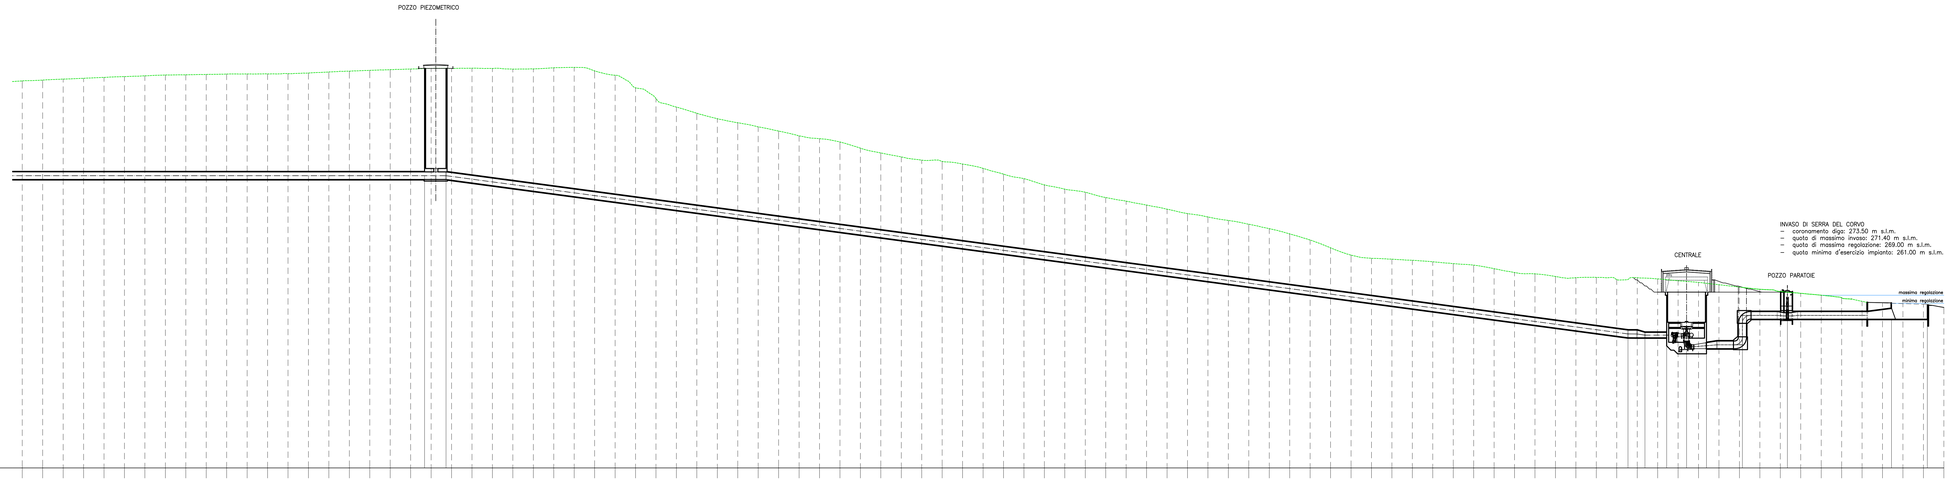

Profilo: Asse condotte
Scala : 1:2000/1:2000
Q.Rif. : 100.00

NUMERO SEZIONE	DISTANZE PROGRESSIVE	DISTANZE PARZIALI	QUOTE TERRENO
84	1+650.00	00	478.79
85	1+680.00	20.00	479.60
86	1+700.00	20.00	480.56
87	1+720.00	20.00	481.30
88	1+740.00	20.00	482.21
89	1+760.00	20.00	483.04
90	1+780.00	20.00	483.78
91	1+800.00	20.00	484.54
92	1+820.00	20.00	484.77
93	1+840.00	20.00	485.10
94	1+860.00	20.00	485.47
95	1+880.00	20.00	485.55
96	1+900.00	20.00	485.62
97	1+920.00	20.00	485.86
98	1+940.00	20.00	486.50
99	1+960.00	20.00	487.53
100	1+980.00	20.00	488.29
101	2+000.00	20.00	489.12
102	2+020.00	20.00	489.82
103	2+040.00	20.00	490.38
104	2+060.00	20.00	491.03
105	2+080.00	20.00	490.97
106	2+100.00	20.00	491.25
107	2+120.00	20.00	491.01
108	2+140.00	20.00	490.29
109	2+160.00	20.00	490.52
110	2+180.00	20.00	491.63
111	2+200.00	20.00	492.00
112	2+220.00	20.00	488.58
113	2+240.00	20.00	484.34
114	2+260.00	20.00	472.00
115	2+280.00	20.00	461.55
116	2+300.00	20.00	453.15
117	2+320.00	20.00	447.11
118	2+340.00	20.00	441.77
119	2+360.00	20.00	437.82
120	2+380.00	20.00	433.81
121	2+400.00	20.00	429.69
122	2+420.00	20.00	424.87
123	2+440.00	20.00	422.23
124	2+460.00	20.00	419.02
125	2+480.00	20.00	412.98
126	2+500.00	20.00	408.27
127	2+520.00	20.00	404.39
128	2+540.00	20.00	401.23
129	2+560.00	20.00	399.88
130	2+580.00	20.00	397.40
131	2+600.00	20.00	393.20
132	2+620.00	20.00	387.59
133	2+640.00	20.00	383.11
134	2+660.00	20.00	377.01
135	2+680.00	20.00	372.83
136	2+700.00	20.00	369.81
137	2+720.00	20.00	364.61
138	2+740.00	20.00	361.10
139	2+760.00	20.00	357.27
140	2+780.00	20.00	353.22
141	2+800.00	20.00	348.90
142	2+820.00	20.00	345.66
143	2+840.00	20.00	342.23
144	2+860.00	20.00	338.50
145	2+880.00	20.00	334.16
146	2+900.00	20.00	329.07
147	2+920.00	20.00	323.08
148	2+940.00	20.00	315.42
149	2+960.00	20.00	308.29
150	2+980.00	20.00	305.14
151	3+000.00	20.00	304.32
152	3+020.00	20.00	303.22
153	3+040.00	20.00	301.73
154	3+060.00	20.00	299.99
155	3+080.00	20.00	298.45
156	3+100.00	20.00	294.99
157	3+120.00	20.00	291.26
158	3+140.00	20.00	289.96
159	3+160.00	20.00	287.39
160	3+180.00	20.00	286.16
161	3+200.00	20.00	286.47
162	3+220.00	20.00	284.34
163	3+240.00	20.00	286.09
164	3+260.00	20.00	284.98
165	3+280.00	20.00	283.19
166	3+300.00	20.00	281.35
167	3+320.00	20.00	279.27
168	3+340.00	20.00	276.94
169	3+360.00	20.00	274.87
170	3+380.00	20.00	272.68
171	3+400.00	20.00	270.87
172	3+420.00	20.00	269.03
173	3+440.00	20.00	266.54
174	3+460.00	20.00	263.02
175	3+480.00	20.00	261.48
176	3+500.00	20.00	260.81
177	3+520.00	20.00	260.13
178	3+540.00	20.00	257.07

ETTOMETRICHE: 17, 18, 19, 20, 21, 22, 23, 24, 25, 26, 27, 28, 29, 30, 31, 32, 33, 34, 35

QUOTA PROGETTO VIA D'ACQUA	386.00	386.00
DISTANZE PROGRESSIVE VIA D'ACQUA	2+653.62	2+674.62
DISTANZE PARZIALI VIA D'ACQUA	21.00	1156.37
TIPO VIA D'ACQUA	Virole metalliche ø 7.600 mm	

QUOTA PROGETTO VIA D'ACQUA	231.13	230.00	230.00	230.00	219.63	220.45	249.25	248.75	245.50	245.50
DISTANZE PROGRESSIVE VIA D'ACQUA	3+230.99	3+247.55	3+268.78	3+288.28	3+307.78	3+342.89	3+386.95	3+488.80	3+523.80
DISTANZE PARZIALI VIA D'ACQUA	16.56	21.23	19.50	19.50	35.11	44.06	101.85	35.00
TIPO VIA D'ACQUA	Virole metalliche ø 5.300 mm	Pozzo in c.a. ø 7.600 mm	Galleria rivestita di calcestruzzo armato sezione policentrico ø 7.500 mm					

Galleria rivestita di calcestruzzo armato sezione policentrico ø 7.500 mm

"SERRA DEL CORVO"

Progetto di impianto di accumulo idroelettrico

Comune di Gravina in Puglia (BA)

COMMITTENTE: edison EDF GROUP

PROGETTAZIONE: STRATEGIES FOR WATER FROSIO next

TITOLO ELABORATO: Profilo longitudinale - Tavola 2

SCALA	1:2000
COMMESSA	1373
CODIFICA DOCUMENTO	1373-A-FN-D-04-0

REV.	DESCRIZIONE	DATA	REDATTO	VERIFICATO	APPROVATO
4					
3					
2					
1					
0	PRIMA EMISSIONE	25/01/2022	M. Bracchitta	C. Pasqua	L. Papetti

1 2 3 4 5 6 7 8 9 10 11 12 13 14 15 16 17

Questo disegno non può essere riprodotto, nè utilizzato altrove, nè ceduto a terzi in tutto o in parte senza il consenso scritto degli autori