


PLANIMETRIA DELLA VIABILITÀ  
1:5.000



SEZIONE TIPO VIABILITÀ  
1:100

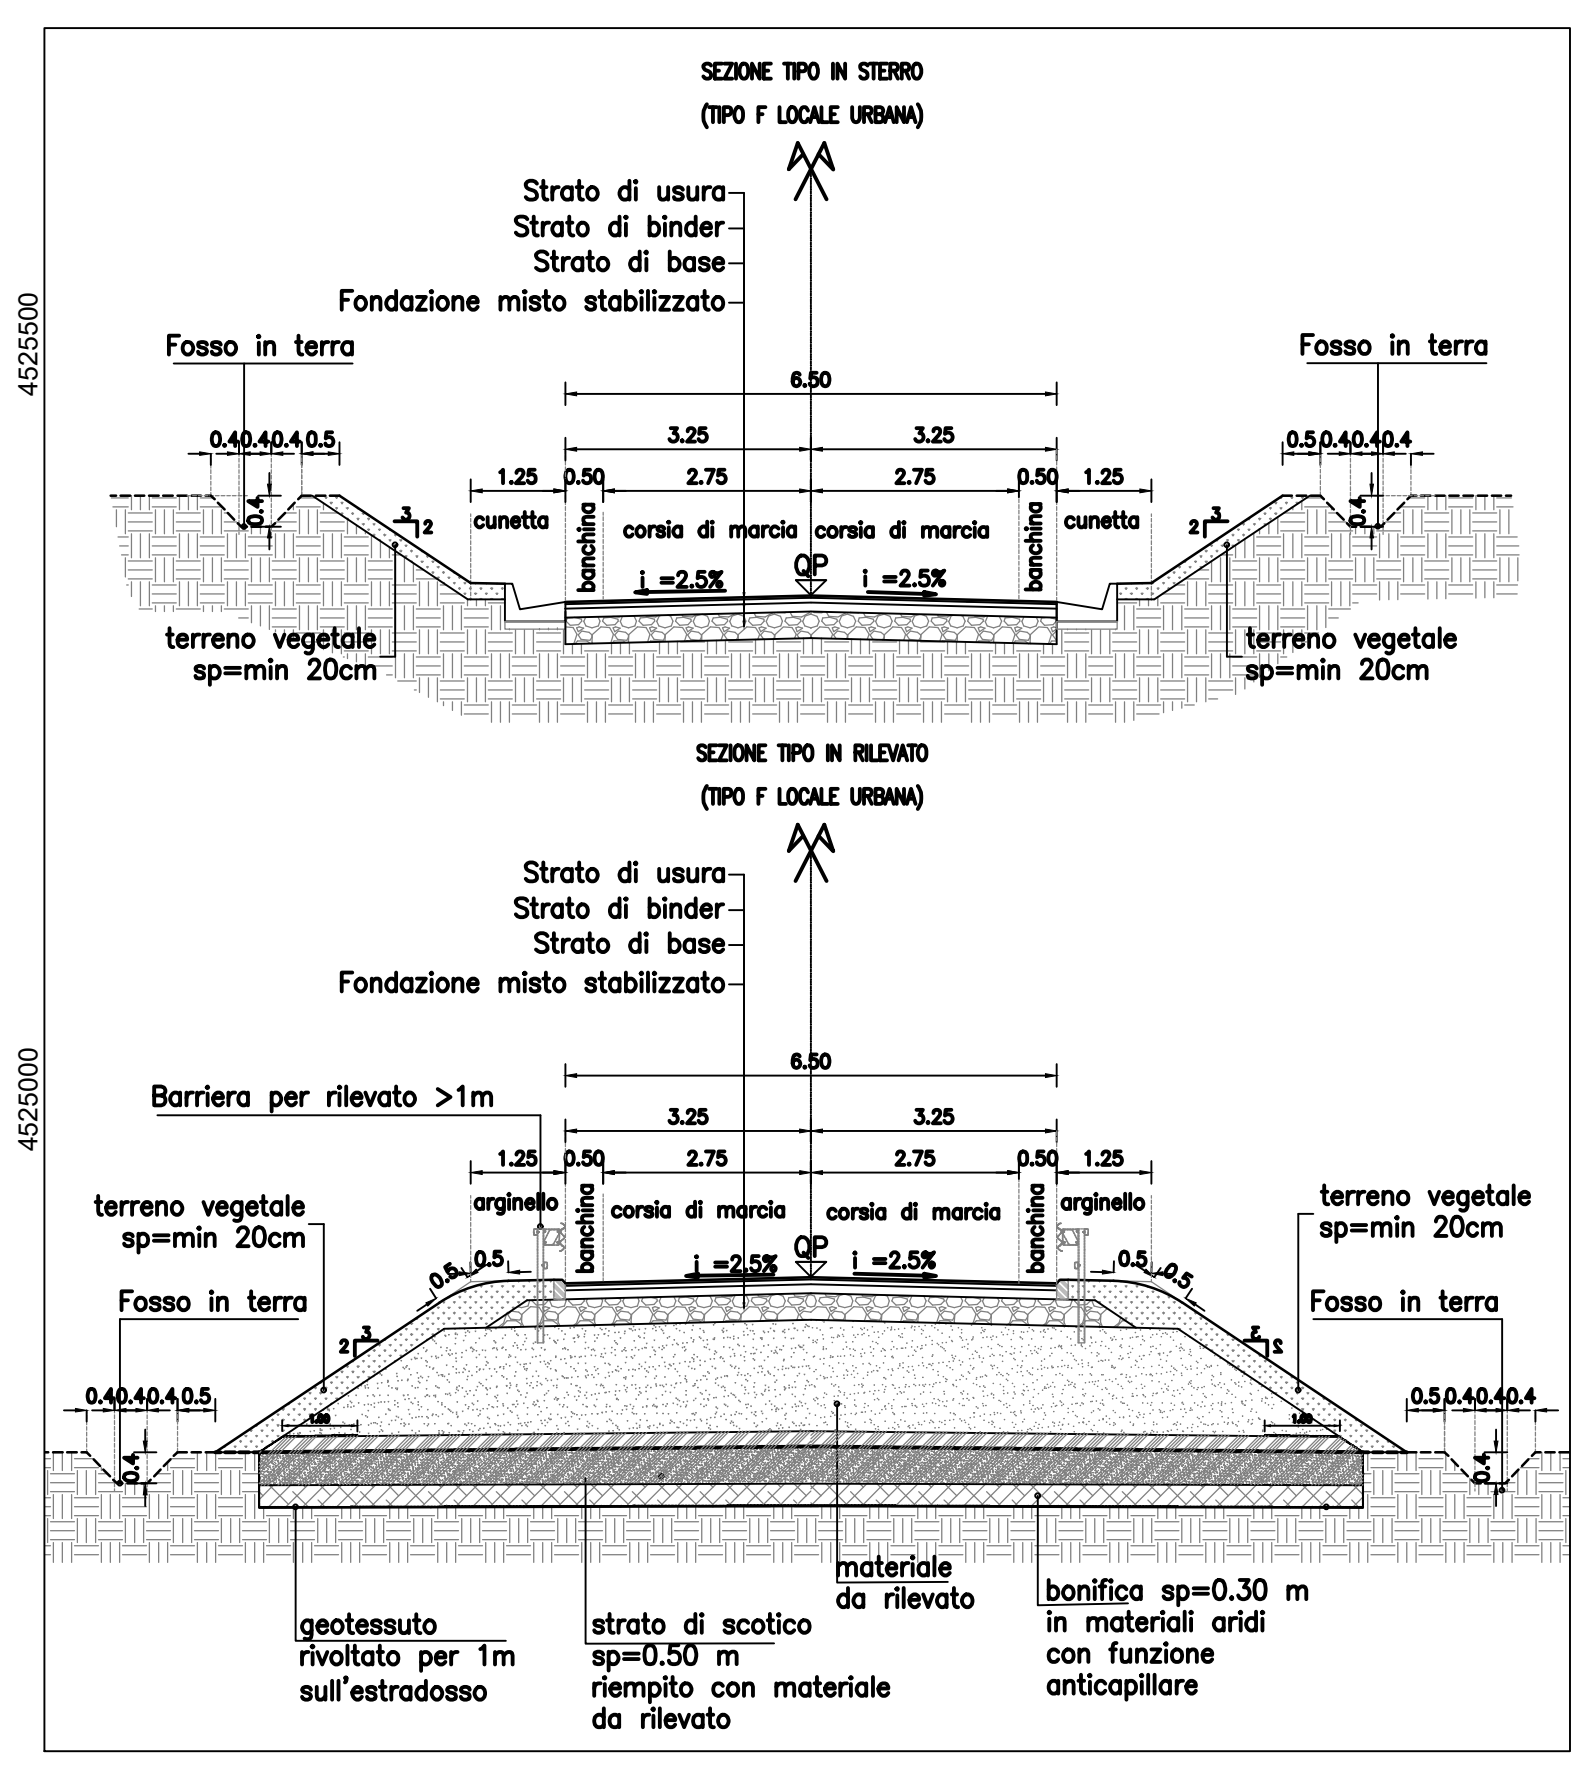

**"SERRA DEL CORVO"**  
Progetto di impianto di accumulo idroelettrico  
Comune di Gravina in Puglia (BA)

TITOLO (DMS/960)	SCALA	1:5.000	
<b>Planimetria viabilità e sezioni tipo</b>	COMMESSA	1373	
	CORPO DOCUMENTO	1373-A-FN-D-06-0	
4			
3			
2			
1			
0	PRIMA EMISSIONE	31/01/2022	M. Sironi / C. Pappalardo / L. Pappalardo
REV.	DESCRIZIONE	DATA	REDAZIONE / VERIFICAZIONE / APPROVAZIONE

Questo disegno non può essere riprodotto, né utilizzato altrove, né ceduto o fatto in tutto o in parte senza il consenso scritto degli autori.

Codice sistema di coordinate: UTM84-33N