Firmato digitalmente da
Luigi Lorenzo Papetti
CN = Papetti Luigi Lorenzo

GCB1	INTERRUTTORE DI GRUPPO 1 + TA, TV E AUSILIARI + INVERTITORE DI FASI (aumento di potenza da 150 a 230 MVA)
GCB2	INTERRUTTORE DI GRUPPO 2 + TA, TV E AUSILIARI + INVERTITORE DI FASI (aumento di potenza da 150 a 230 MVA)
TU-1	TRASFORMATORE 15 kV/6 kV 6300kVA completo di box
TU-2	TRASFORMATORE 15 kV/6 kV 6300kVA completo di box
QMT	Quadro sbarre 6 kV
TSA1	TRASFORMATORE 6/0,4 kV 1250kVA completo di box trafo
TSA2	TRASFORMATORE 6/0,4 kV 1250kVA completo di box trafo
TE1	TRASFORMATORE 6/0,77 kV ECC1 2300kVA completo di box
ECC1	ECCITATRICE STATICA 1
TE2	TRASFORMATORE 6/0,77 kV ECC2 2300kVA completo di box
ECC2	ECCITATRICE STATICA 2
QCS1	MESSA A TERRA DEL CENTRO STELLA
QCS2	MESSA A TERRA DEL CENTRO STELLA
TSFC-1	TRASFORMATORE 15/3.3 kV 30MVA completo di box trafo
TSFC-3	TRASFORMATORE 15/3.3 kV 30MVA completo di box trafo
SFC-1	CONVERTITORE STATICO 30 MVA
SFC-2	CONVERTITORE STATICO 30 MVA
TSFC-2	TRASFORMATORE 3.3/15 kV 30MVA completo di box trafo
TSFC-4	TRASFORMATORE 3.3/15 kV 30MVA completo di box trafo
PMCCCentrale	QUADRO GENERALE BASSA TENSIONE
DC-G1	TRASFORMATORE 100 kVA + RADDRIZZATORE
DC-G2	TRASFORMATORE 100 kVA + RADDRIZZATORE
B1	BATTERIE B1 3300 Ah
B2	BATTERIE B2 3300 Ah
UPS-G1	UPS 100 kVA e relative utenze
UPS-G2	UPS 100 kVA e relative utenze
P1	Controllo e protezioni G1
P2	Controllo e protezioni G2
Pg	Controllo e protezioni Impianto
GE	Gruppo elettrogeno 1250 kVA
PMCC SSE	QUADRO GENERALE BASSA TENSIONE
T-MT	TRASFORMATORE 20/0,4 kV 1250 kVA completo di box trafo
DC-UPS	Quadro UPS
UPS-SS	Quadro Raddrizzatore
TSS-1	TRASFORMATORE 6/0,4 kV 1250kVA completo di box
TSS-2	TRASFORMATORE 6/0,4 kV 1250 kVA completo di box

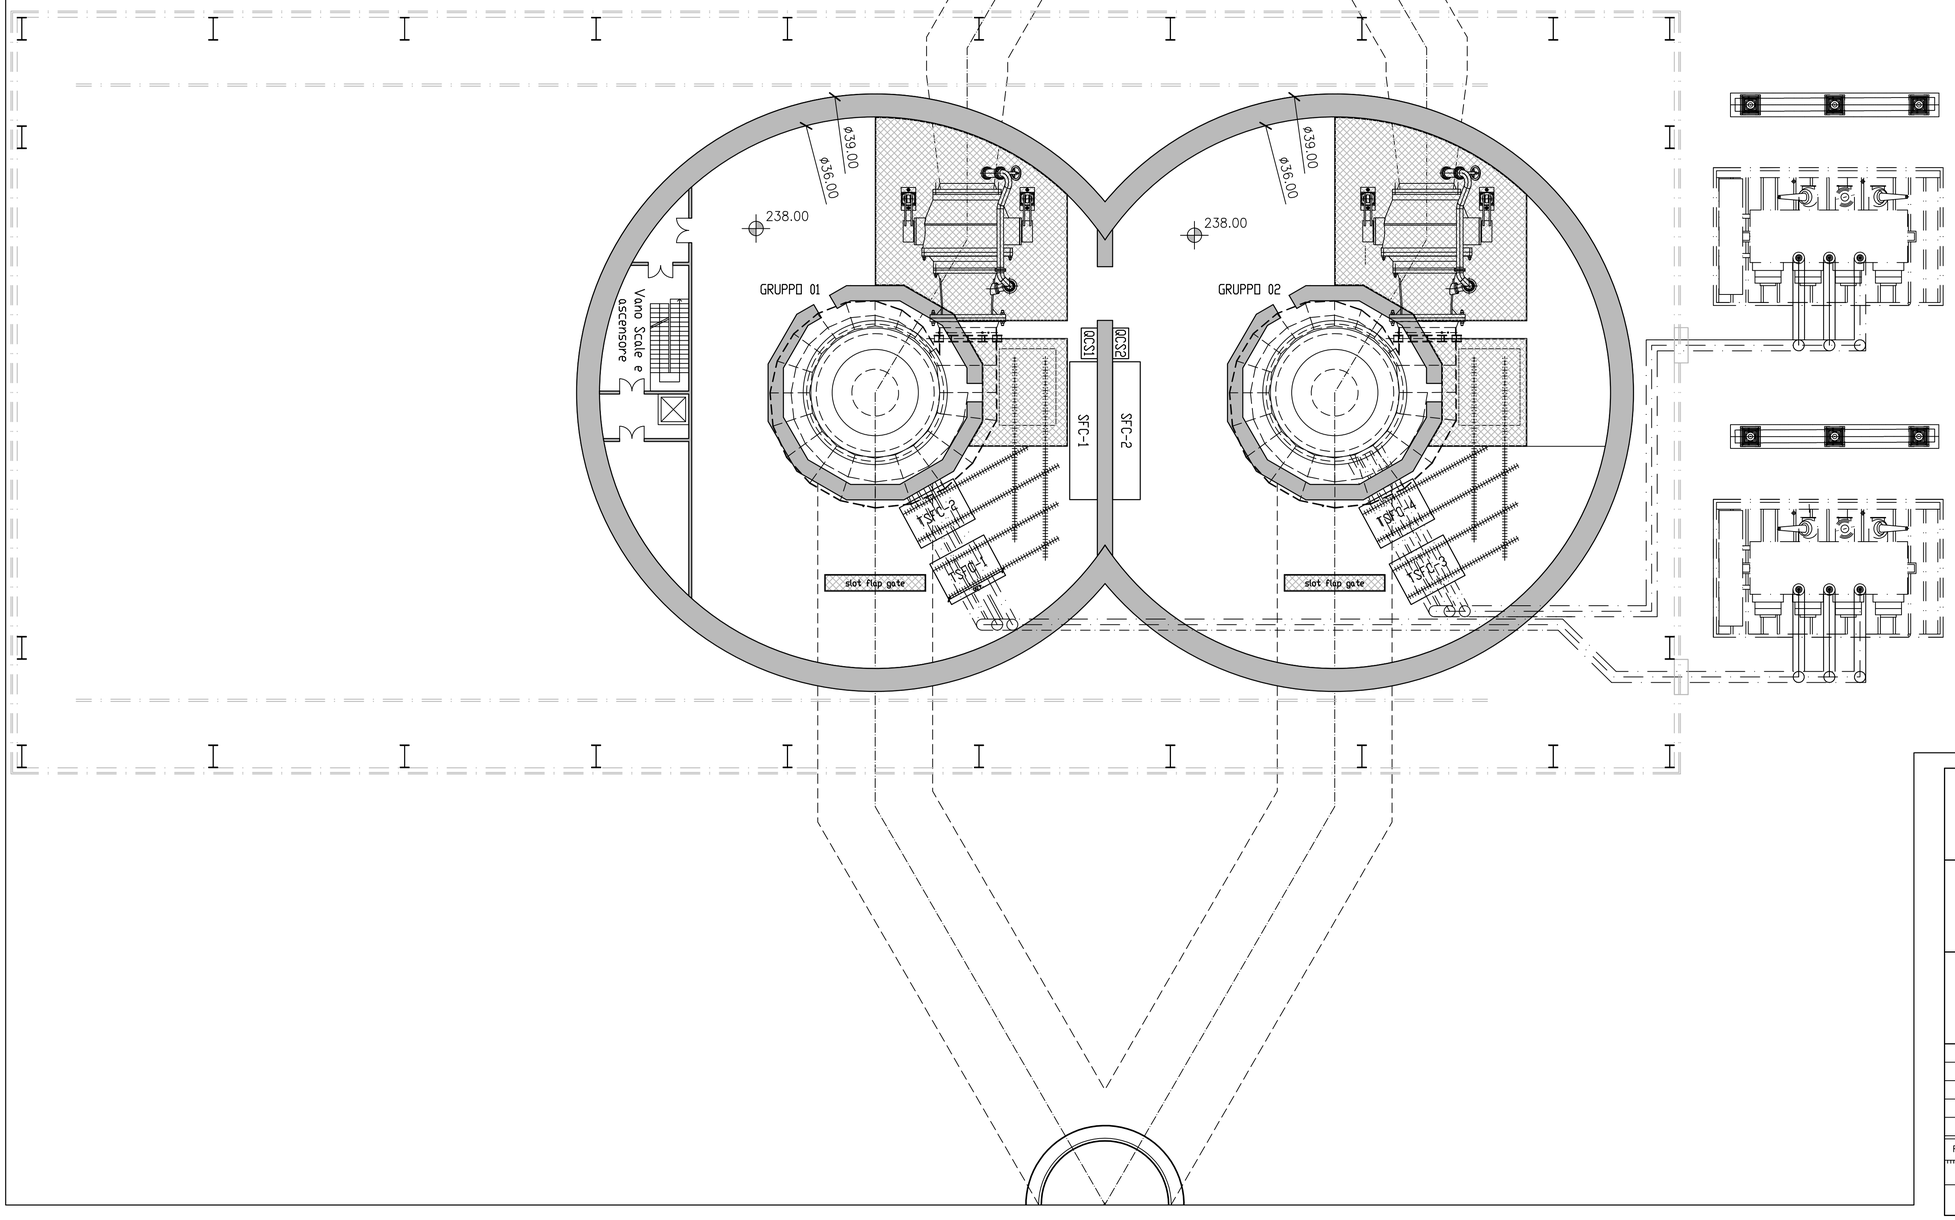

"SERRA DEL CORVO"

Progetto di impianto di accumulo idroelettrico

COMMITTENTE: EDISON EDF GROUP

PROGETTAZIONE: STRATEGIES FOR WATER FROSIO next

TITOLO ELABORATO

Centrale
Pianta EL. 238.00

SCALA	1:200
COMMESSA	1373
CODIFICA DOCUMENTO	1373-C-FN-D-01-0

REV.	DESCRIZIONE	DATA	REDATTO	VERIFICATO	APPROVATO
4					
3					
2					
1					
0	PRIMA EMISSIONE	27/01/2022	M.Bracchitta	C. Pasqua	L. Papetti

1 2 3 4 5 6 7 8 9 10 11 12 13 14 15 16 17

Questo disegno non può essere riprodotto, nè utilizzato altrove, nè ceduto a terzi in tutto o in parte senza il consenso scritto degli autori