


- Legenda**
- 1) Accesso cunicolo di drenaggio n°01 e scarico di drenaggio
 - 2) Accesso cunicolo di drenaggio n°02
 - 3) Accesso cunicolo di drenaggio n°03
 - 4) Sfiatore di superficie
 - 5) Accesso cunicolo di drenaggio n°04
 - 6) Accesso cunicolo di drenaggio n°05
 - 7) Strada esterno paramento
 - 8) Strada interno paramento
 - 9) Opera di presa

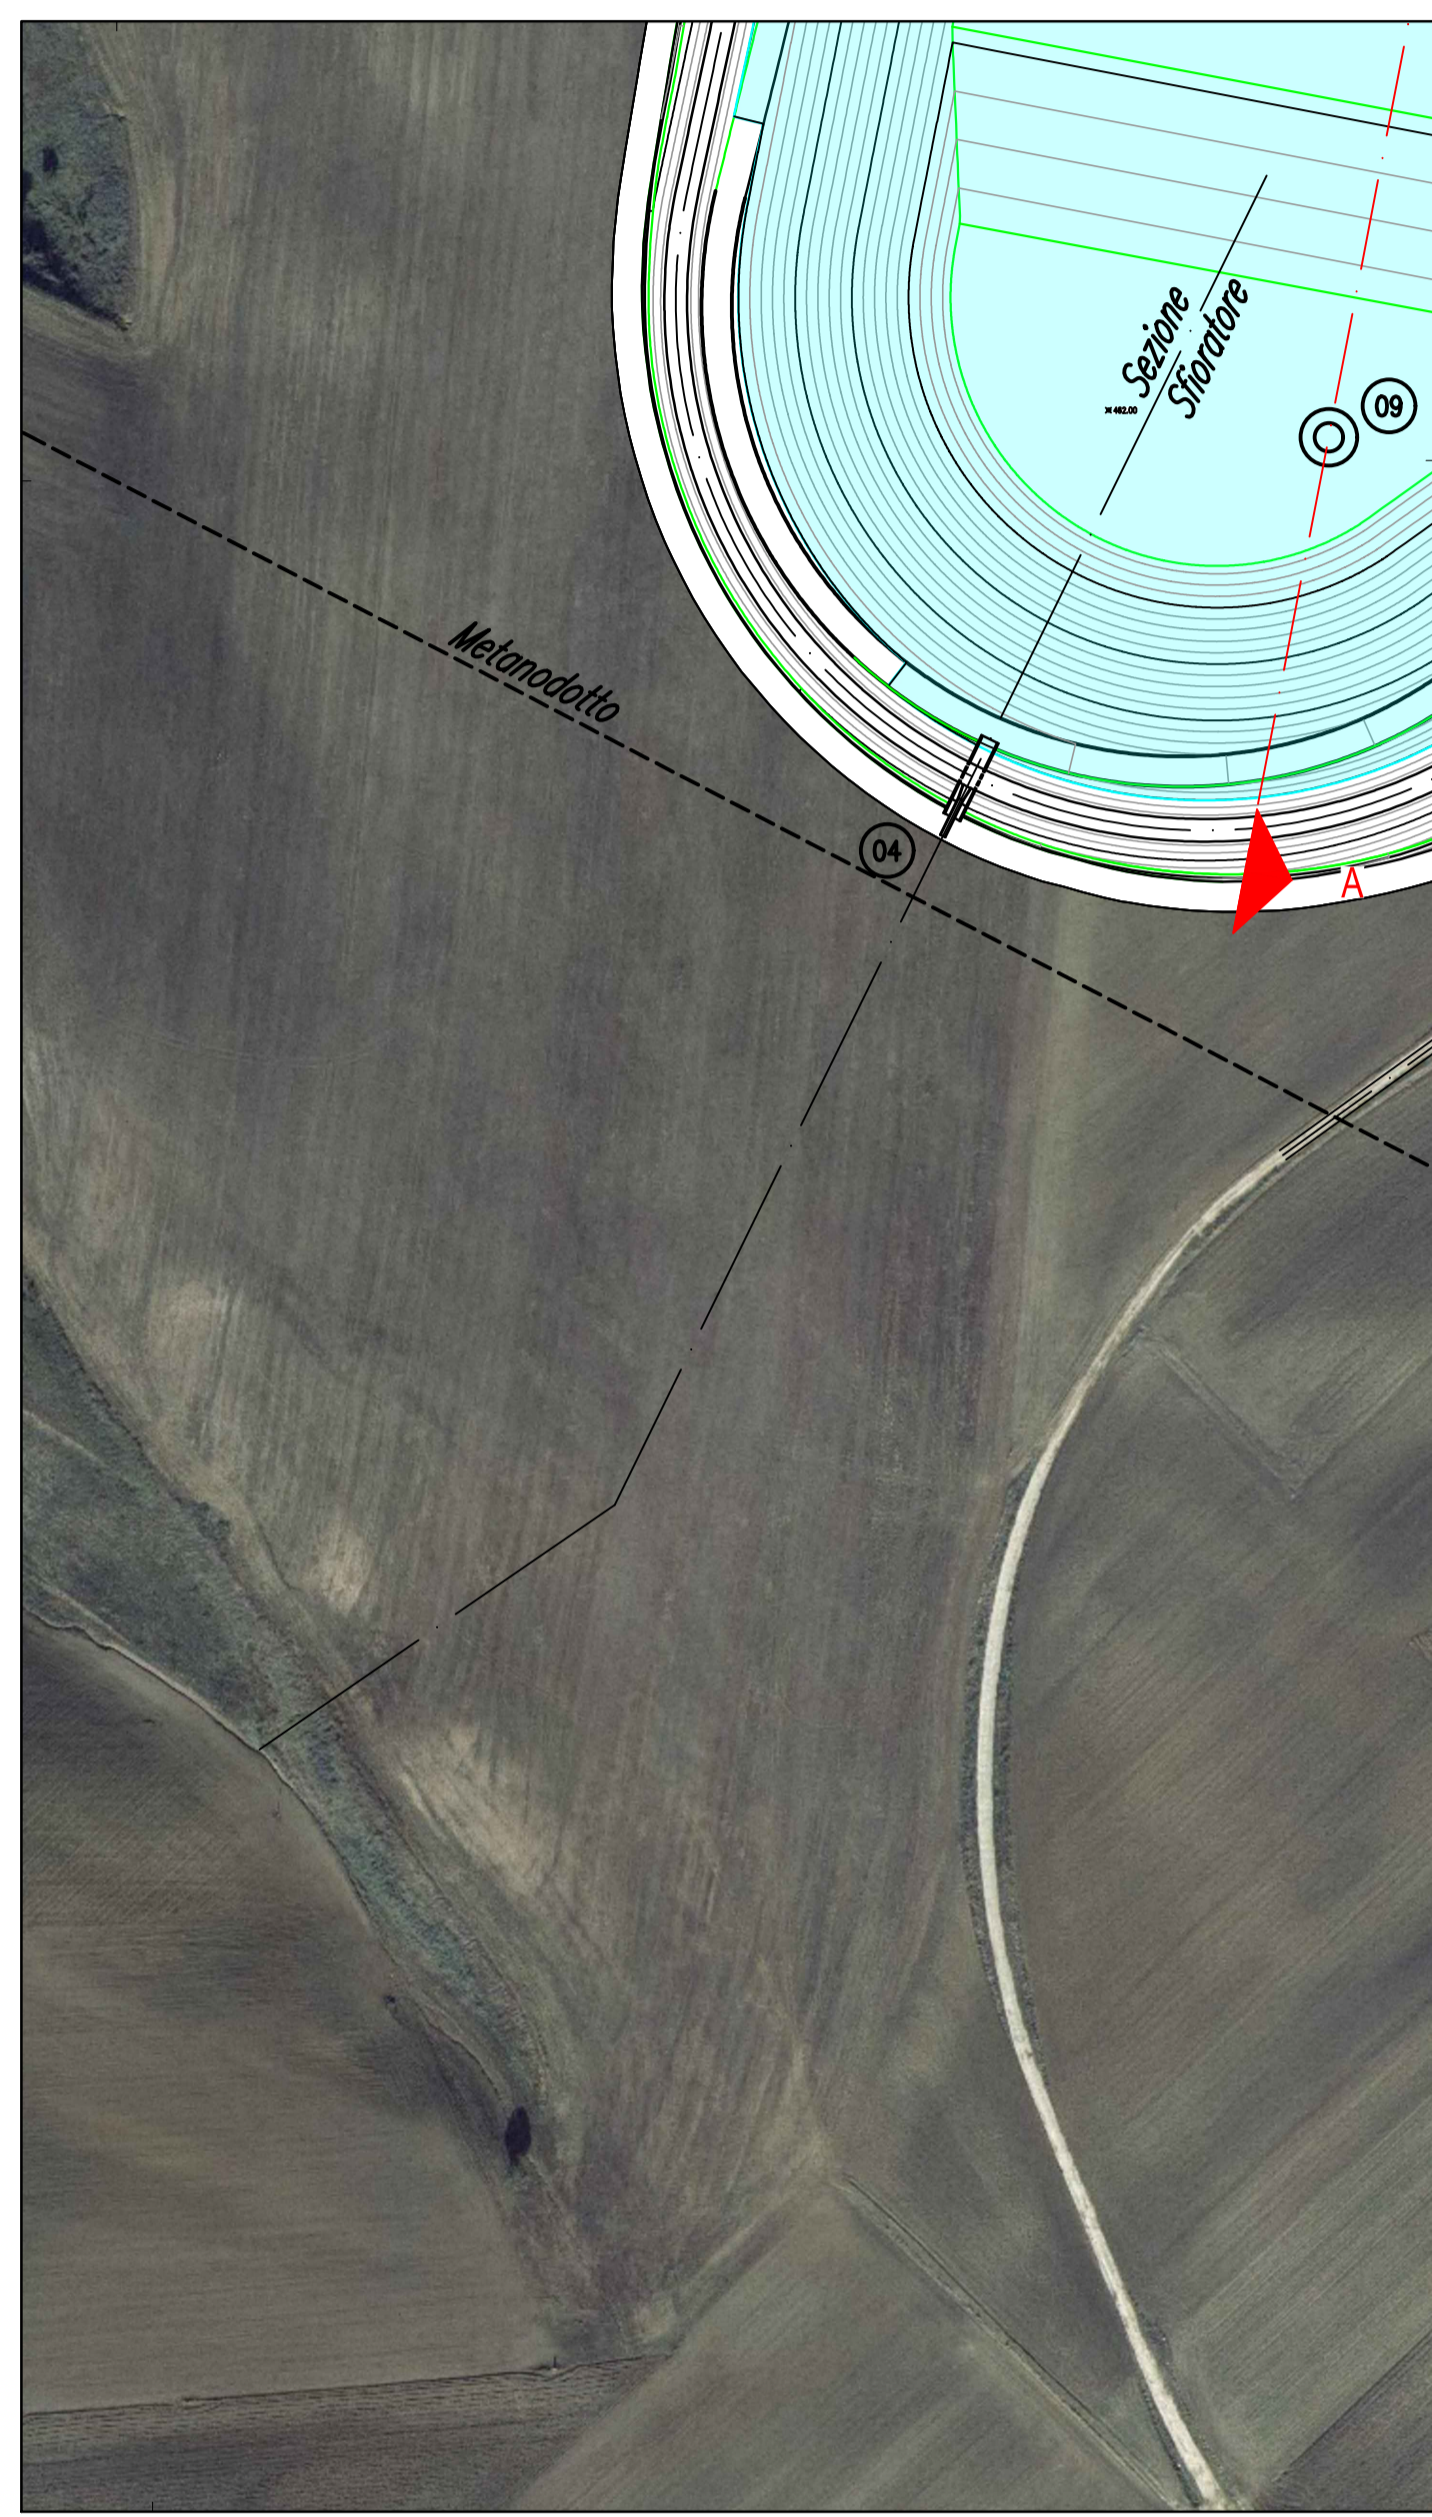

"SERRA DEL CORVO"
Progetto di impianto di accumulo idroelettrico

Comune di Gravina in Puglia (BA)

COMMITTENTE 	PROGETTAZIONE 				
TITOLO ELABORATO Bacino di Monte - planimetria generale su DTM	SCALA 1:2.000				
	COMMESSA 1373				
	CODIFICA DOCUMENTO 1373-F-FN-D-02-0				
4 3 2 1 0	PRIMA EMISSIONE 13/01/2022 M. Bracchitta C. Pasqua L. Papetti				
REV.	DESCRIZIONE	DATA	REDATTO	VERIFICATO	APPROVATO
1 2 3 4 5 6 7 8 9 10 11 12 13 14 15 16 17					

Questo disegno non può essere riprodotto, né utilizzato altrove, né ceduto a terzi in tutto o in parte senza il consenso scritto degli autori

Codice sistema di coordinate: UTM84-33N