



TIPOLOGICO 1
 ACCESSO AL CUNICOLO DI DRENAGGIO
 SCALA 1:200 / 1:400

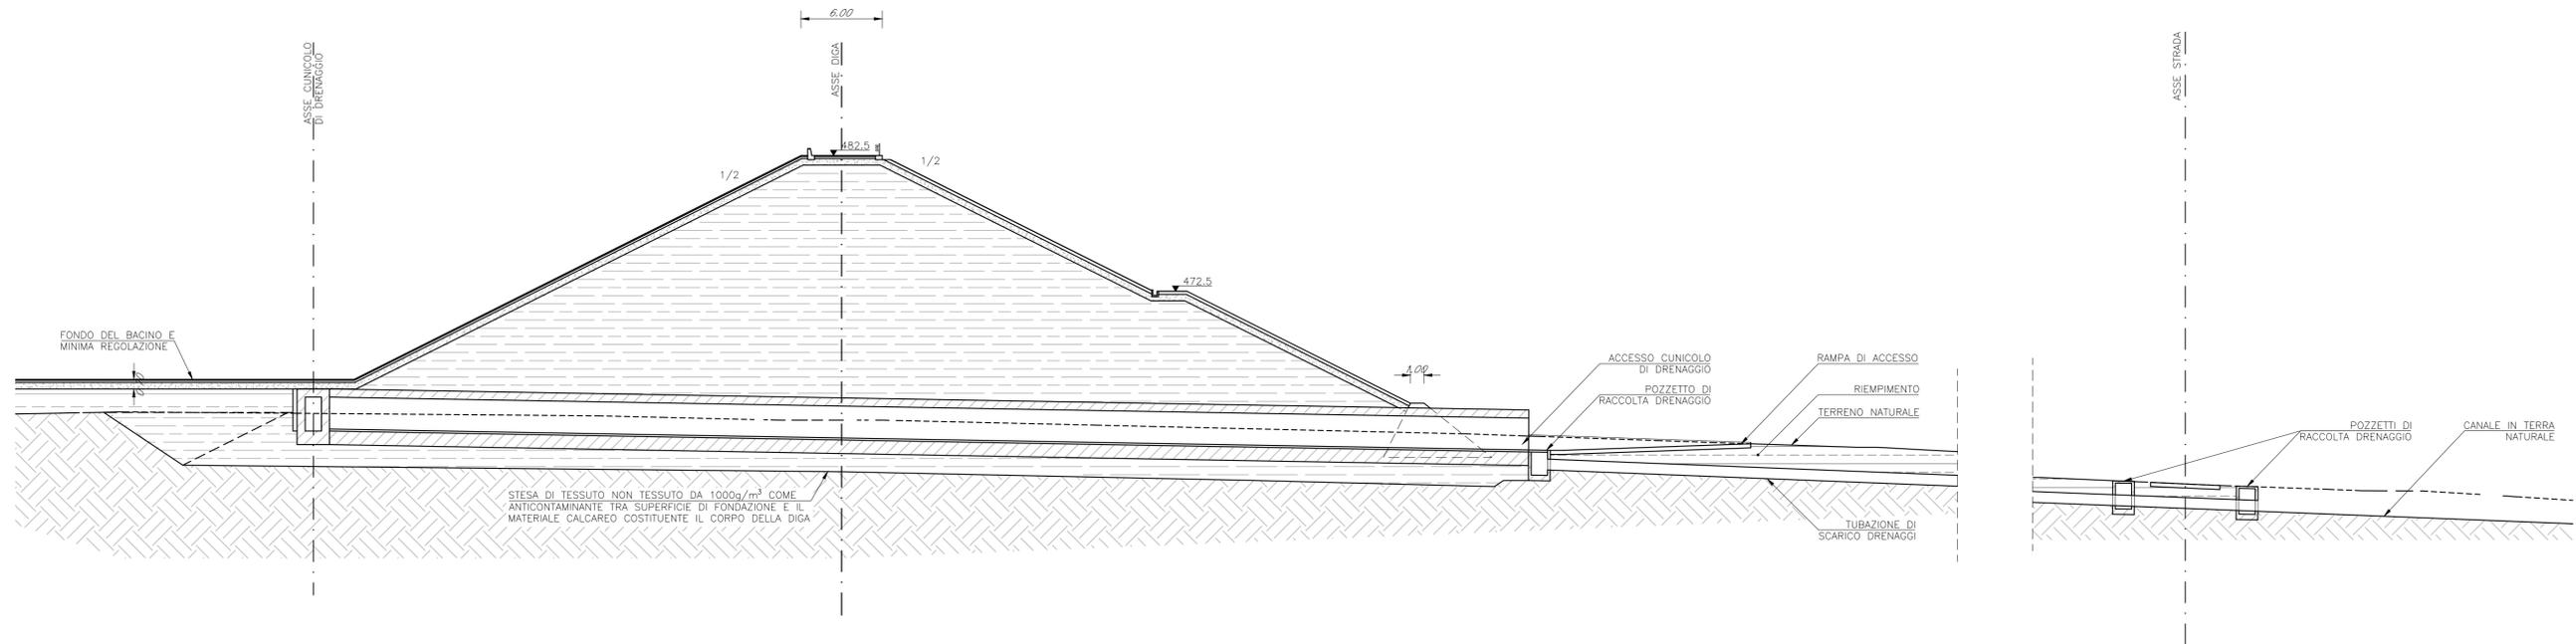

VISTA DALL' ALTO DELL' ACCESSO
 AL CUNICOLO DI DRENAGGIO
 SCALA 1:100 / 1:200

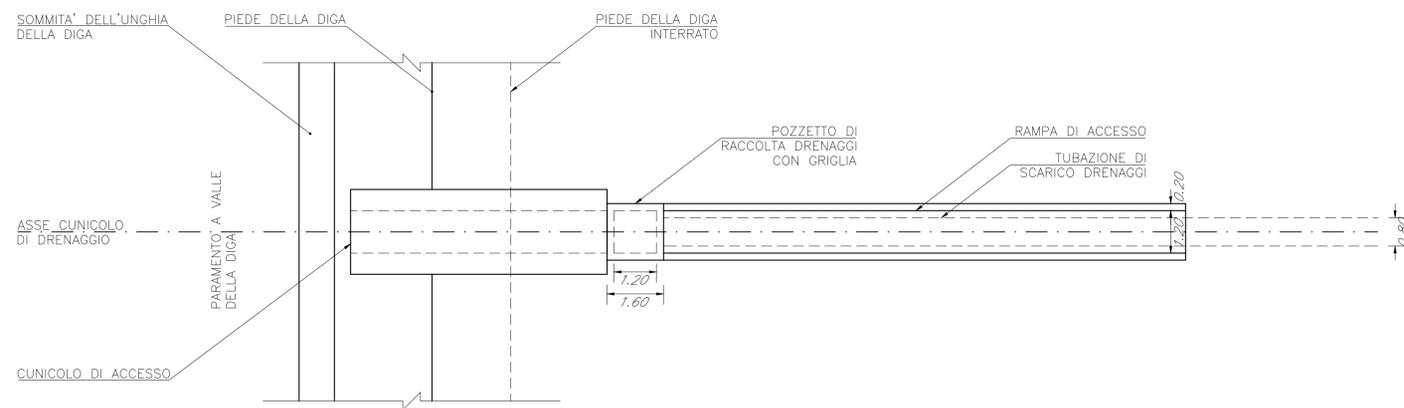

"SERRA DEL CORVO"		Progetto di impianto di accumulo idroelettrico	
Comune di Gravina in Puglia (BA)		Comune di Gravina in Puglia (BA)	
COMMITTENTE 		PROGETTAZIONE STRATEGIES FOR WATER 	
TITOLO ELABORATO Bacino di monte Tipologico 1 - accesso al cunicolo di drenaggio		SCALA -	COMMESSA 1373
		CODIFICA DOCUMENTO 1373-F-FN-D-08-0	
4			
3			
2			
1			
0	PRIMA EMISSIONE	13/01/2022	Esterno C. Pasqua L. Papetti
REV.	DESCRIZIONE	DATA	REDATTO VERIFICATO APPROVATO
1			
2			
3			
4			
5			
6			
7			
8			
9			
10			
11			
12			
13			
14			
15			
16			
17			

Questo disegno non può essere riprodotto, né utilizzato altrove, né ceduto a terzi in tutto o in parte senza il consenso scritto degli autori