


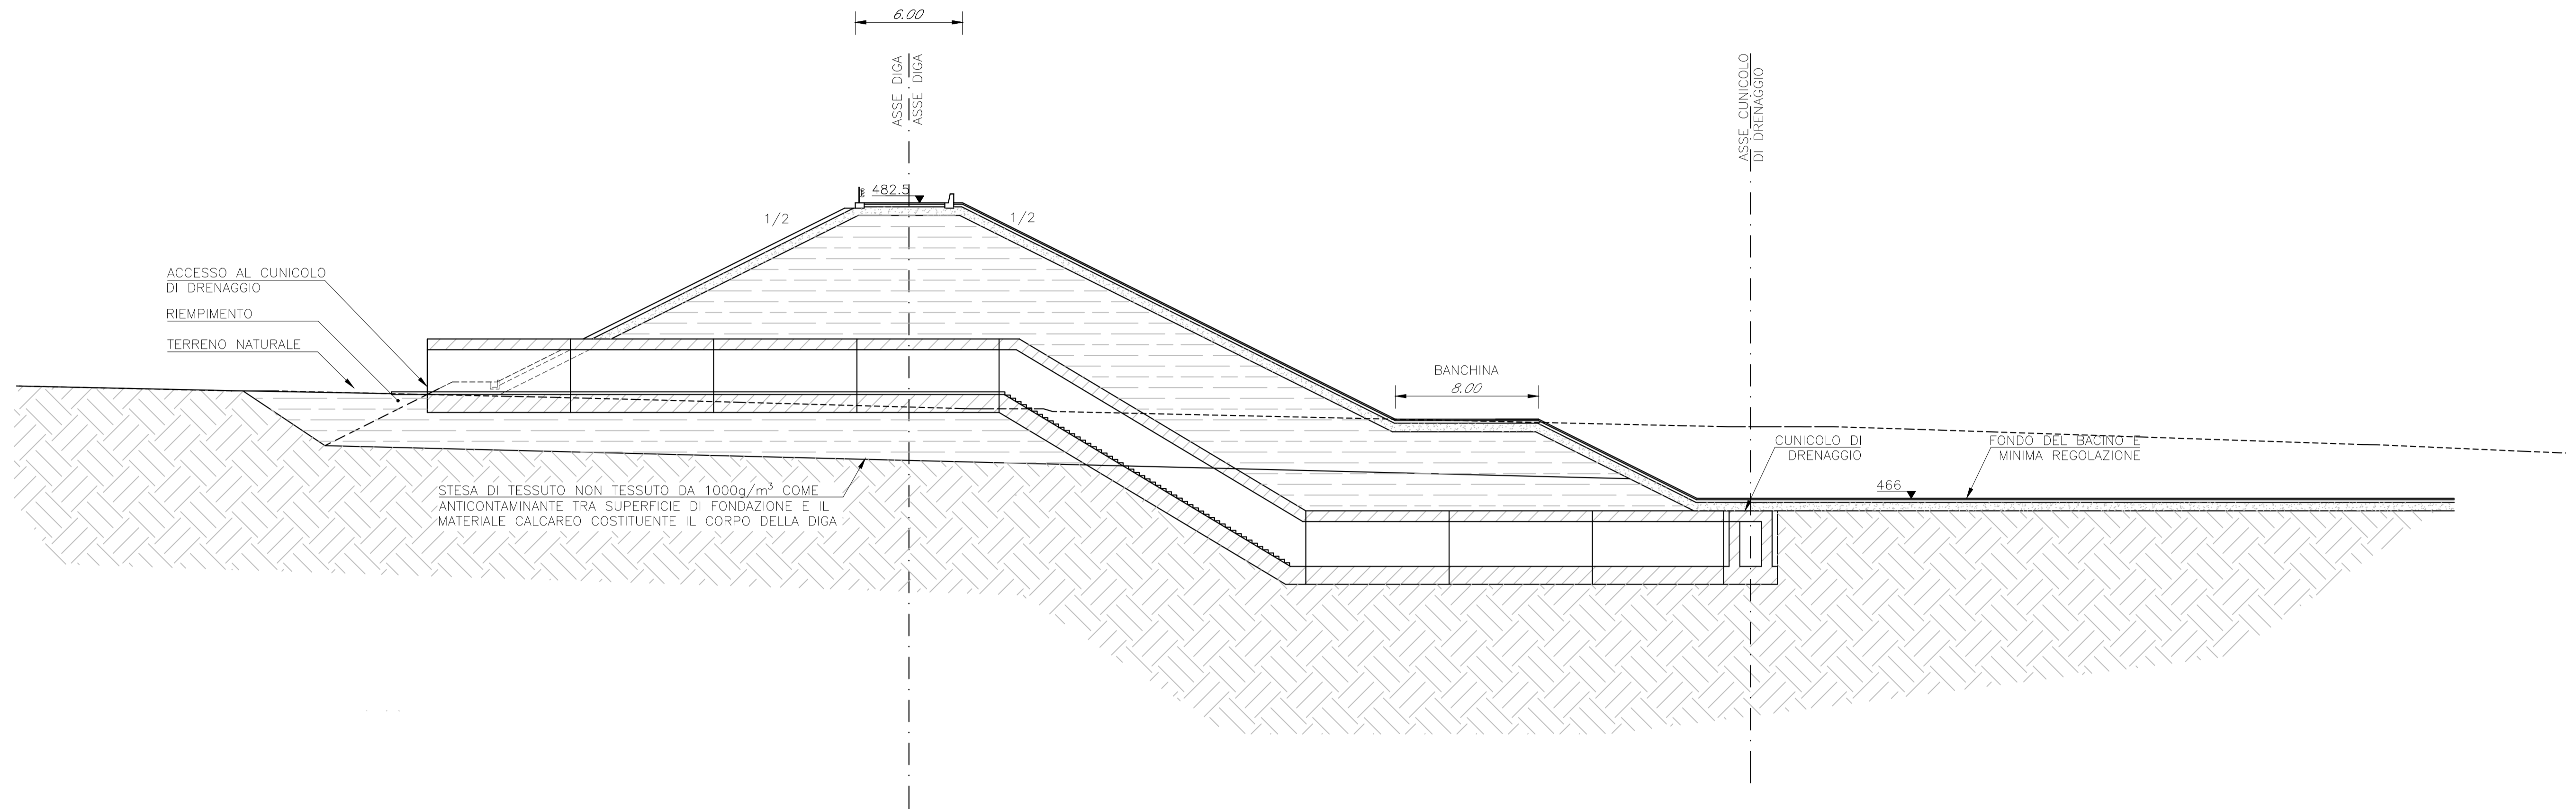

TIPOLOGICO 2  
 ACCESSO AL CUNICOLO DI DRENAGGIO  
 SCALA 1:200 / 1:400



**"SERRA DEL CORVO"**  
 Progetto di impianto di accumulo idroelettrico  
 Comune di Gravina in Puglia (BA)

COMMITENTE 	PROGETTAZIONE STRATEGIES FOR WATER 																														
TITOLO ELABORATO <b>Bacino di monte                  Tipologico 2 - accesso al cunicolo di                  drenaggio</b>	SCALA 1:400  COMMESSA 1373  CODIFICA DOCUMENTO 1373-F-FN-D-09-0																														
REV.      DESCRIZIONE      DATA      REDATTO      VERIFICATO      APPROVATO	<table border="1" style="width: 100%; border-collapse: collapse;"> <tr> <td style="width: 10%;">4</td><td style="width: 60%;"></td><td style="width: 10%;"></td><td style="width: 10%;"></td><td style="width: 10%;"></td><td style="width: 10%;"></td></tr> <tr> <td>3</td><td></td><td></td><td></td><td></td><td></td></tr> <tr> <td>2</td><td></td><td></td><td></td><td></td><td></td></tr> <tr> <td>1</td><td></td><td></td><td></td><td></td><td></td></tr> <tr> <td>0</td><td>PRIMA EMISSIONE</td><td>13/01/2022</td><td>Esterno</td><td>C. Pasqua</td><td>L. Papetti</td></tr> </table>	4						3						2						1						0	PRIMA EMISSIONE	13/01/2022	Esterno	C. Pasqua	L. Papetti
4																															
3																															
2																															
1																															
0	PRIMA EMISSIONE	13/01/2022	Esterno	C. Pasqua	L. Papetti																										

Questo disegno non può essere riprodotto, né utilizzato altrove, né ceduto a terzi in tutto o in parte senza il consenso scritto degli autori