


TIPOLOGICO SFIORATORE

SCALA 1:200 / 1:400

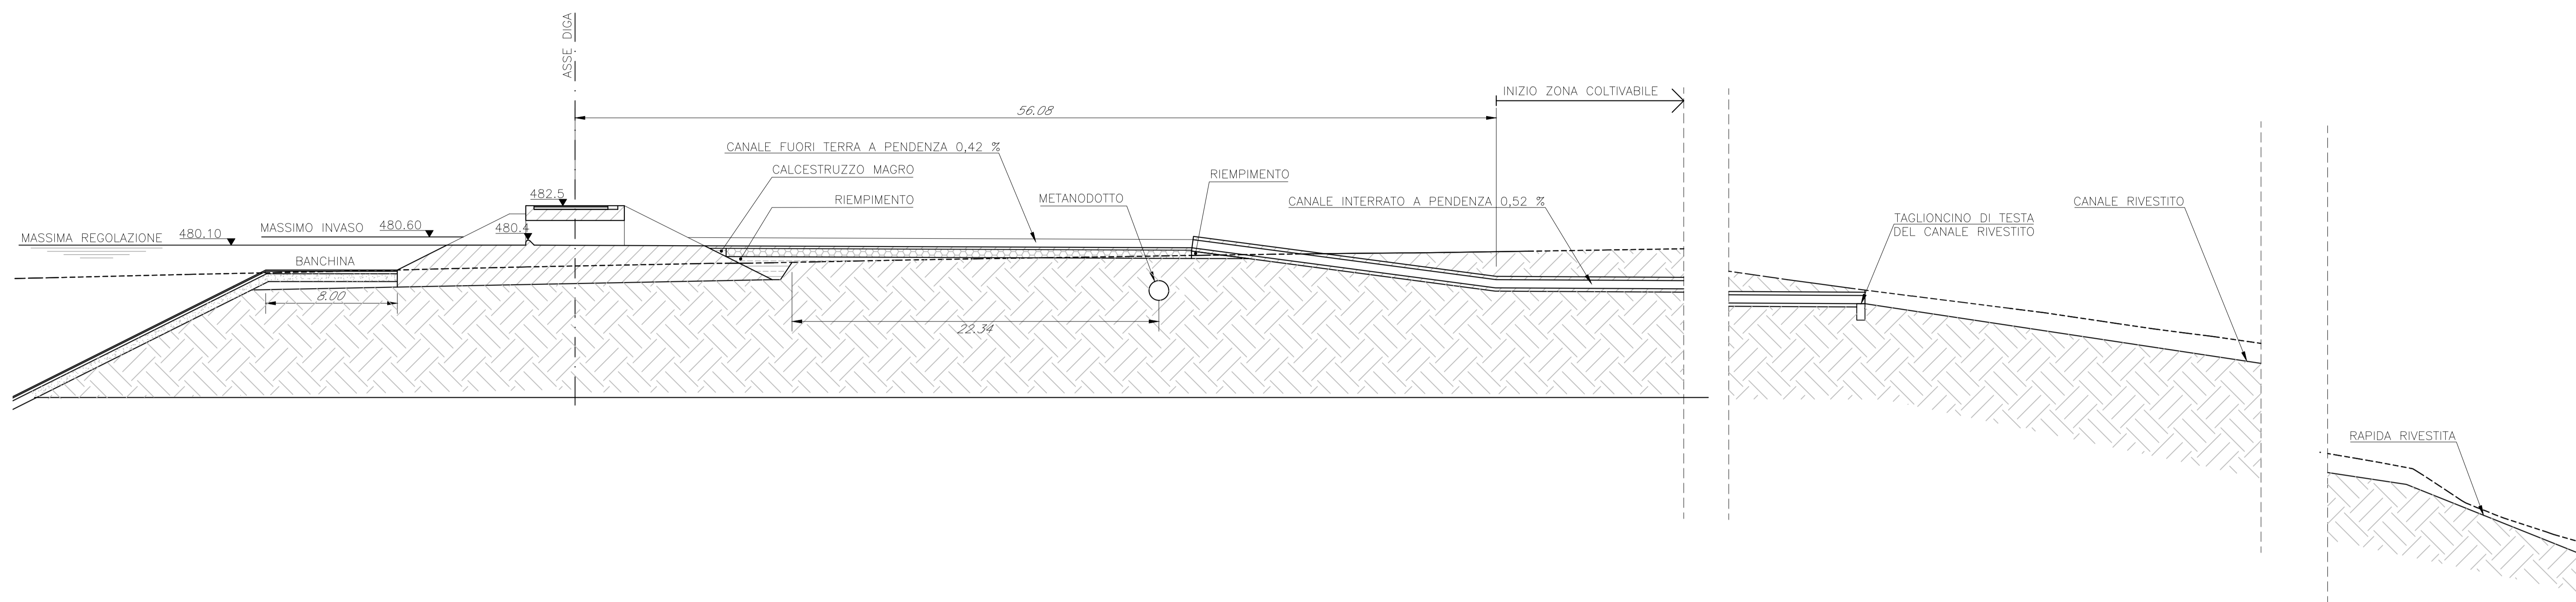



PROFILO IN ASSE DIGA

SCALA 1:100 / 1:200




VISTA DALL'ALTO SFIORATORE

SCALA 1:100 / 1:200

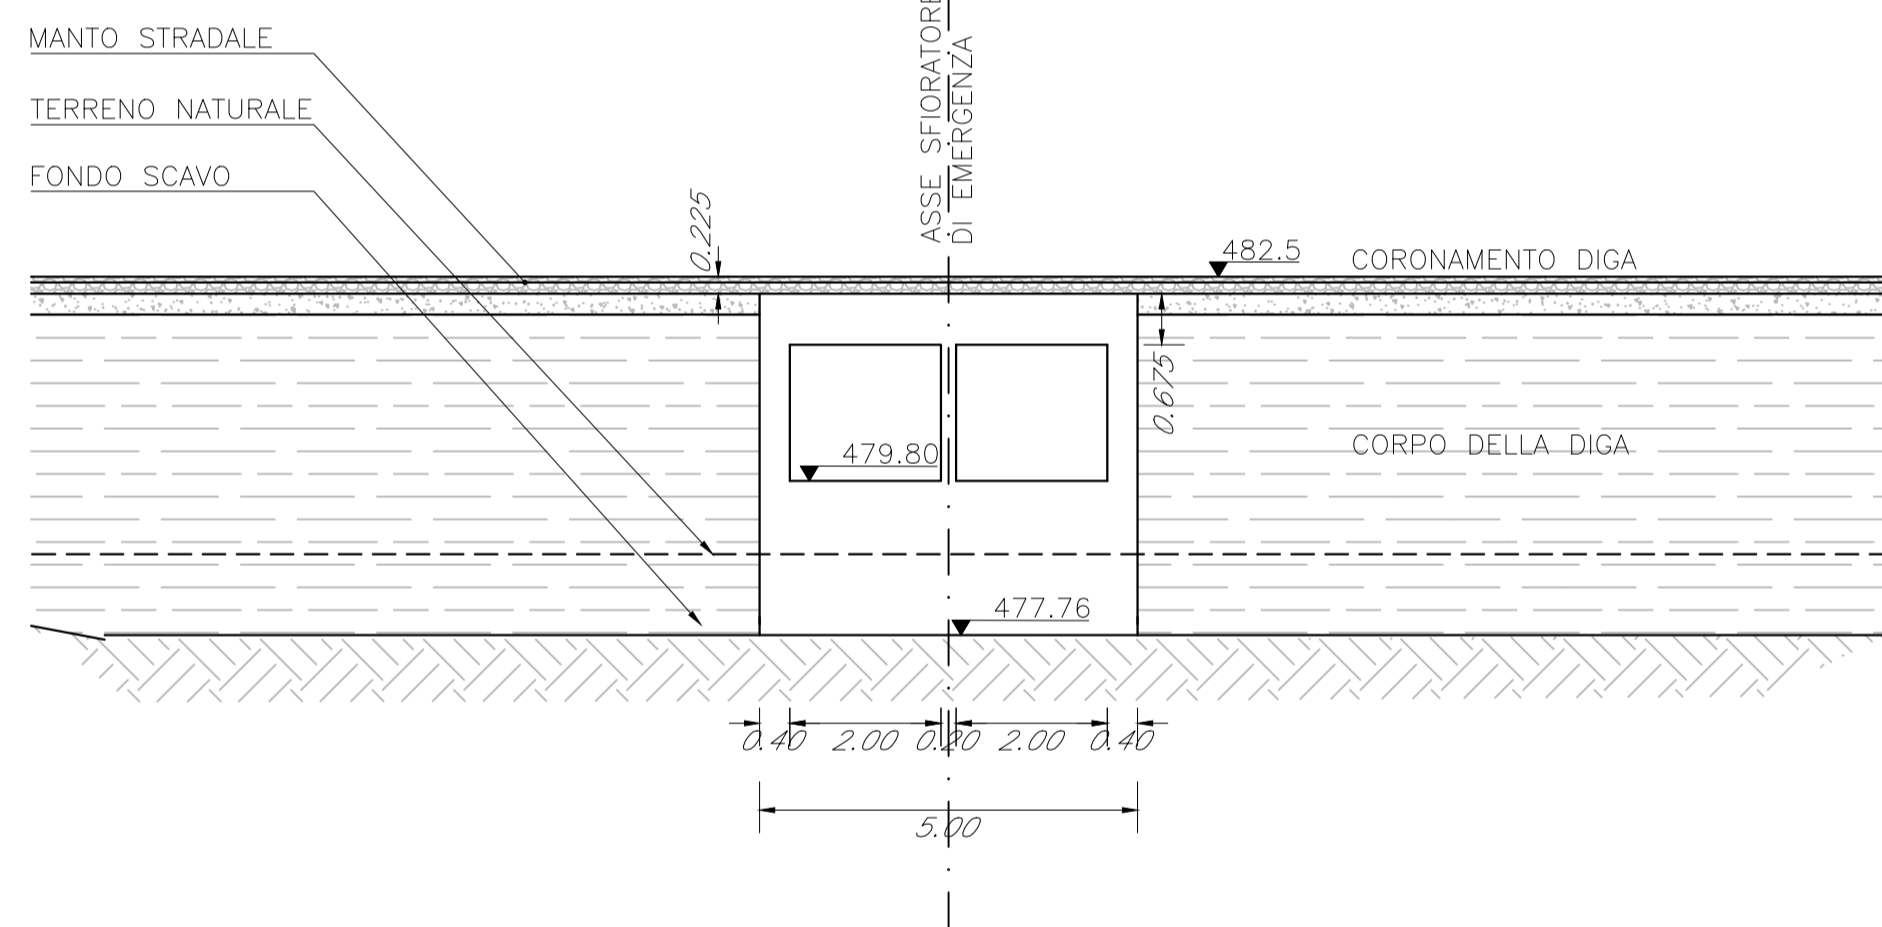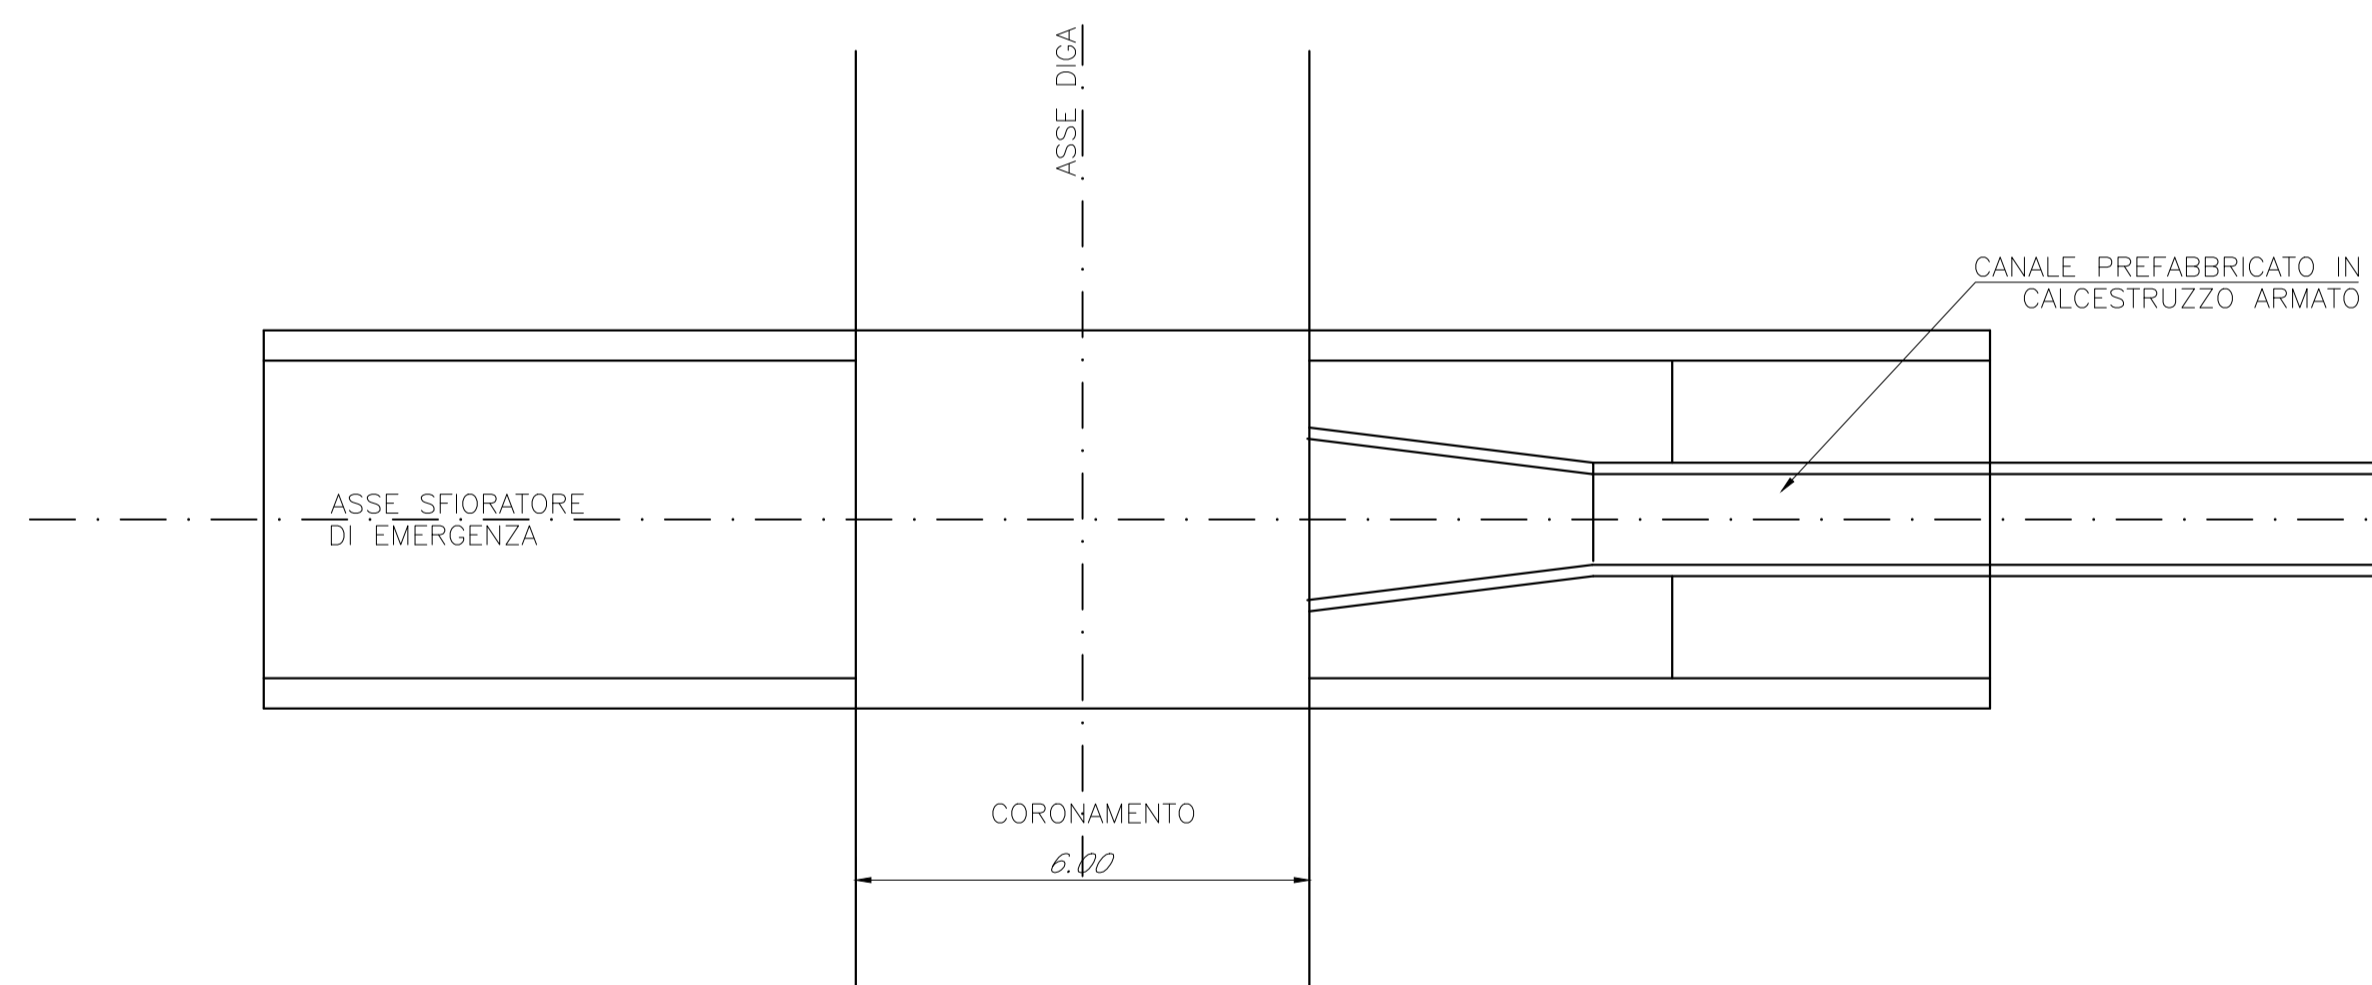


SEZIONE DEL CANALE DI SCARICO IN CORRISPONDENZA DEL METANODOTTO

SCALA 1:50 / 1:100

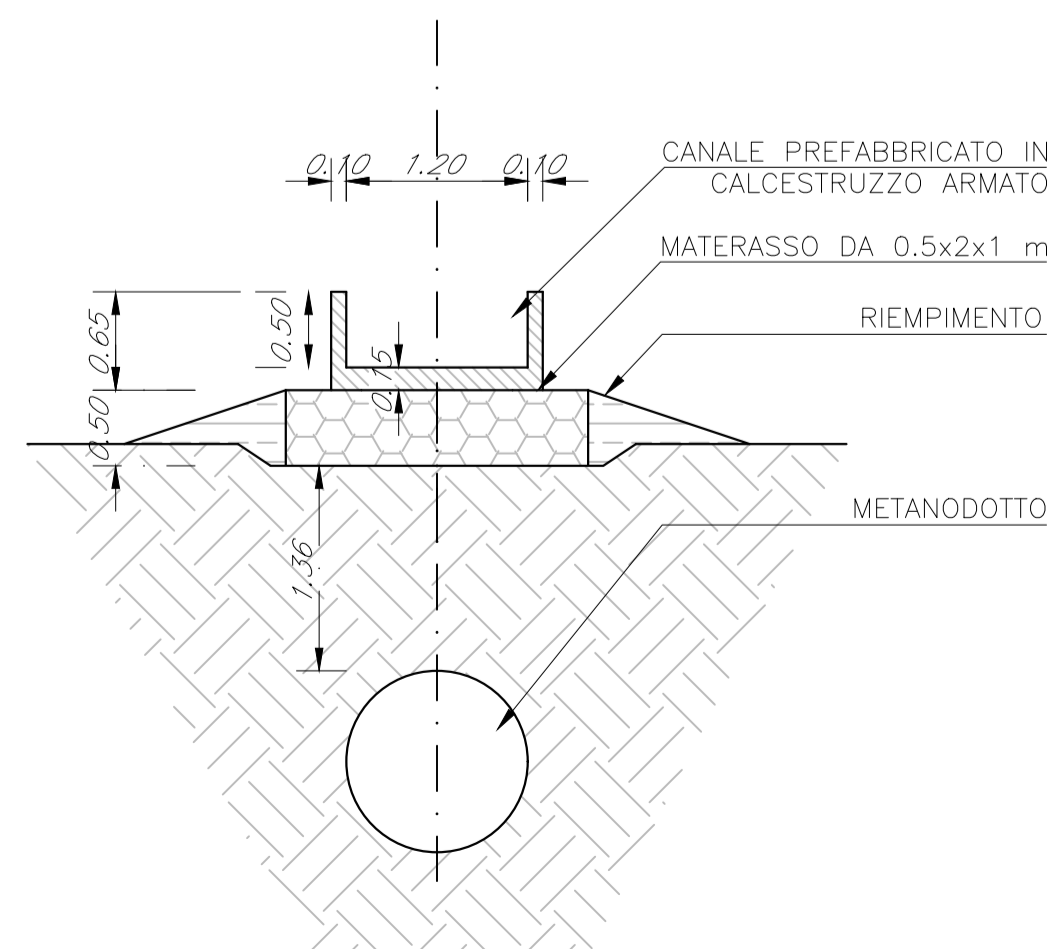

SEZIONE DEL CANALE INTERRATO

SCALA 1:50 / 1:100

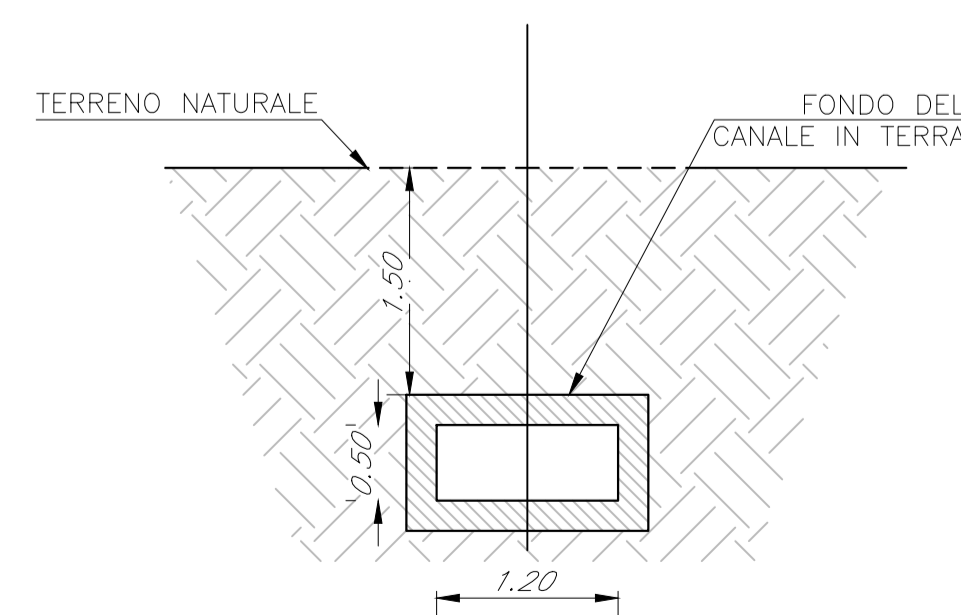

"SERRA DEL CORVO"					
Progetto di impianto di accumulo idroelettrico					
Comune di Gravina in Puglia (BA)				PROGETTAZIONE	
COMMITTENTE			EDISON EDF GROUP		
TITOLO ELABORATO			SCALA		
Bacino di monte Sfiatore			-		
			COMMESSA		
			1373		
			CODIFICA DOCUMENTO		
			1373-F-FN-D-10-0		
4					
3					
2					
1					
0	PRIMA EMISSIONE	13/01/2022	Esterno	C. Pasqua	L. Papetti
REV.	DESCRIZIONE	DATA	REDATTO	VERIFICATO	APPROVATO
1					
2					
Questo disegno non può essere riprodotto, né utilizzato altrove, né ceduto a terzi in tutto o in parte senza il consenso scritto degli autori