


SEZIONE A-A  
1:1.000





DETTAGLIO 01  
PRESA A CALICE  
1:100

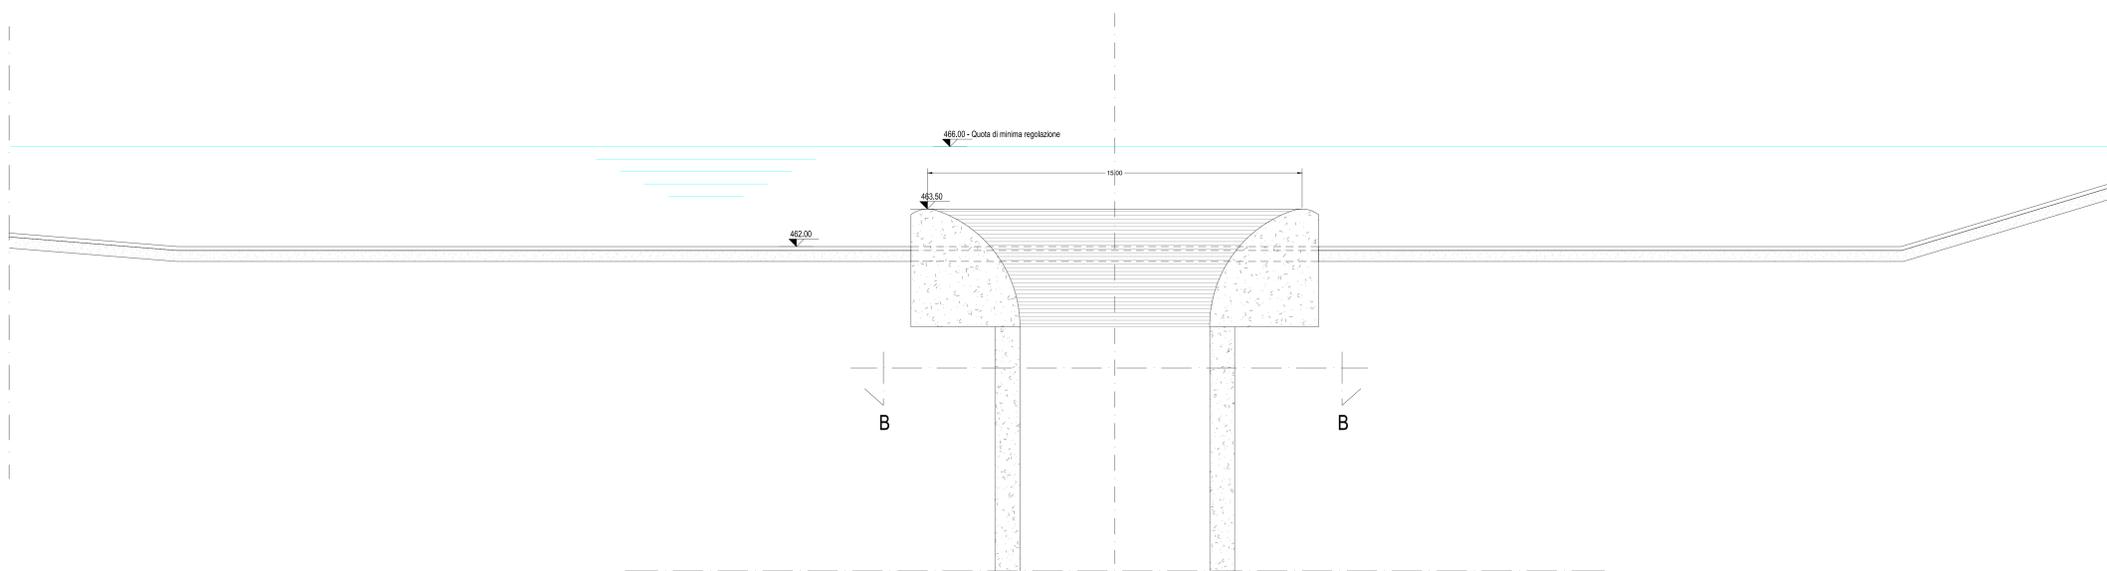

SEZIONE B-B  
CONDOTTA  
1:100

KEY-MAP DEL BACINO  
DI MONTE

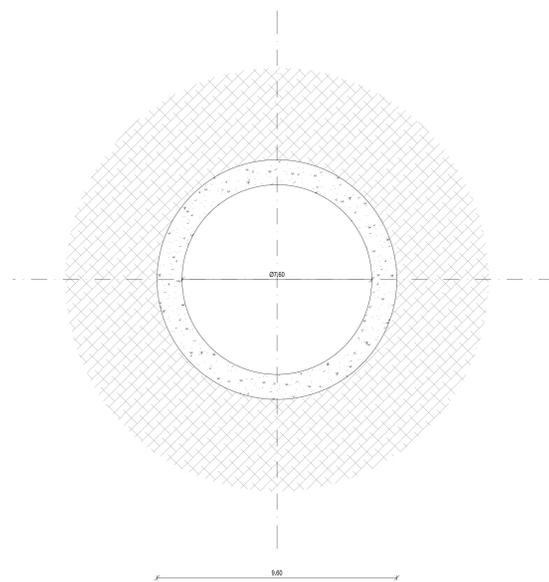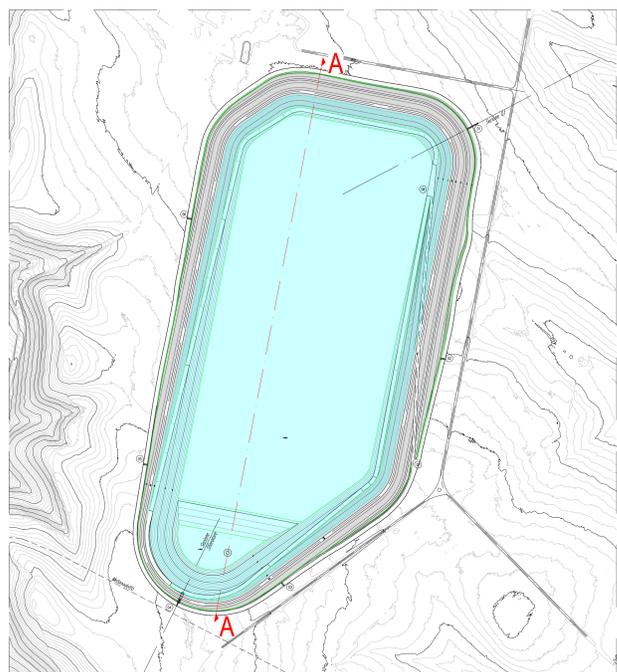

"SERRA DEL CORVO"				
Progetto di impianto di accumulo idroelettrico				
COMITENTE			PROIEZIONE	
TITOLO ELABORATO Bacino di monte - opera di presa			SCALA	1:2.000
			COMMESSA	1373
			GEOMETRICO DOCUMENTO	1373-F-FN-D-11-0
4				
3				
2				
1				
0	PRIMA EMISSIONE	14/01/2022	M. Biscicchi C. Pasqua L. Pipetti	
REV.	DESCRIZIONE	DATA	REDATTO	VERIFICATO
1				
2				
3				
4				

Questo disegno non può essere riprodotto, né utilizzato altrove, né ceduto a terzi in tutto o in parte senza il consenso scritto degli autori.