

Impianto "SERRA DEL CORVO"

Progetto di impianto di accumulo idroelettrico

Comune di Gravina in Puglia (BA)

COMMITTENTE



PROGETTAZIONE

STRATEGIES FOR WATER




Progettista: Ing. Luigi Lorenzo Papetti

Allegato alla Relazione Tecnica Impianti Elettrici: Schema a blocchi



REV.	DESCRIZIONE	DATA	REDATTO	VERIFICATO	APPROVATO
0	PRIMA EMISSIONE	13/01/2022	Esterno	C. Pasqua	L. Papetti
Codice commessa: 1373		Codifica documento: 1373-H-FN-A-01-0			

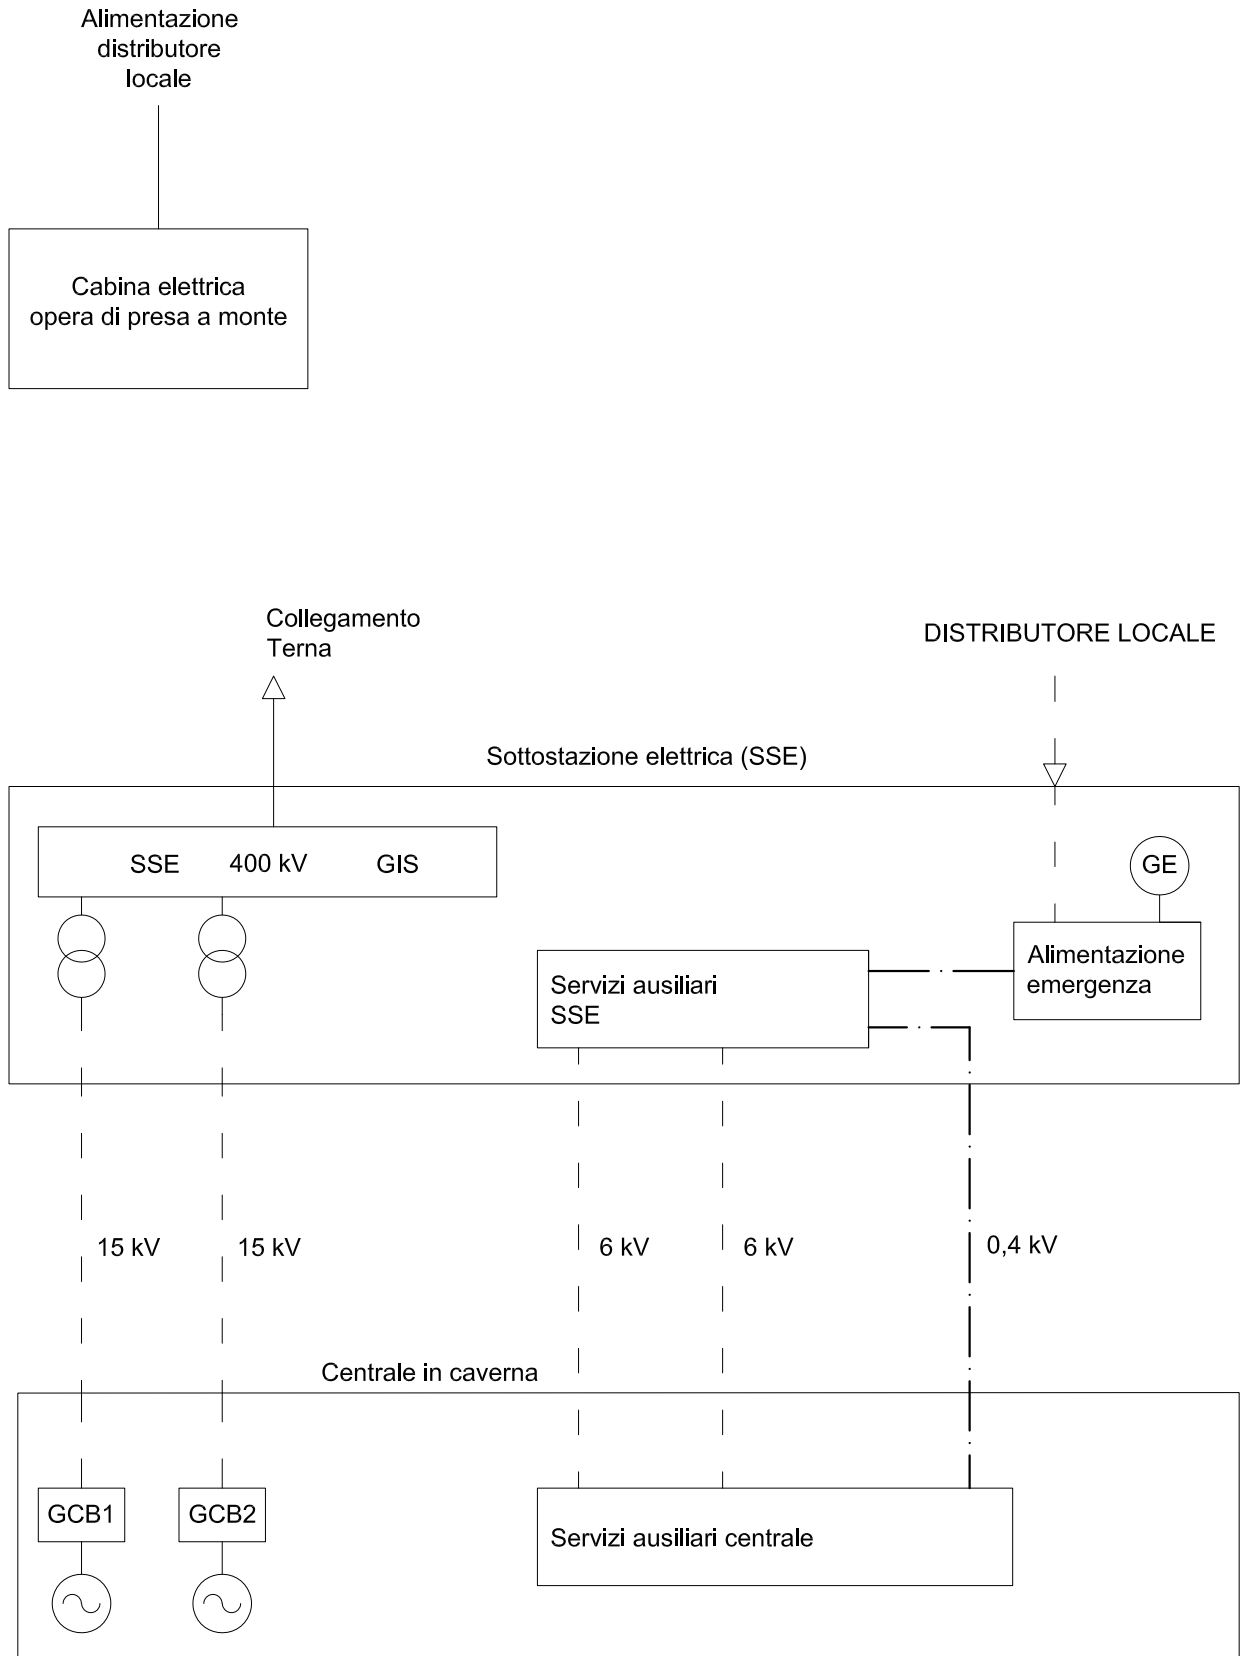

LEGENDA:

- AAT (400 kV) normale
- - - - - MT normale
- . - . - . BT (0,4 kV) emergenza