



Vista da C

Portone lato SO

Sezione A-A

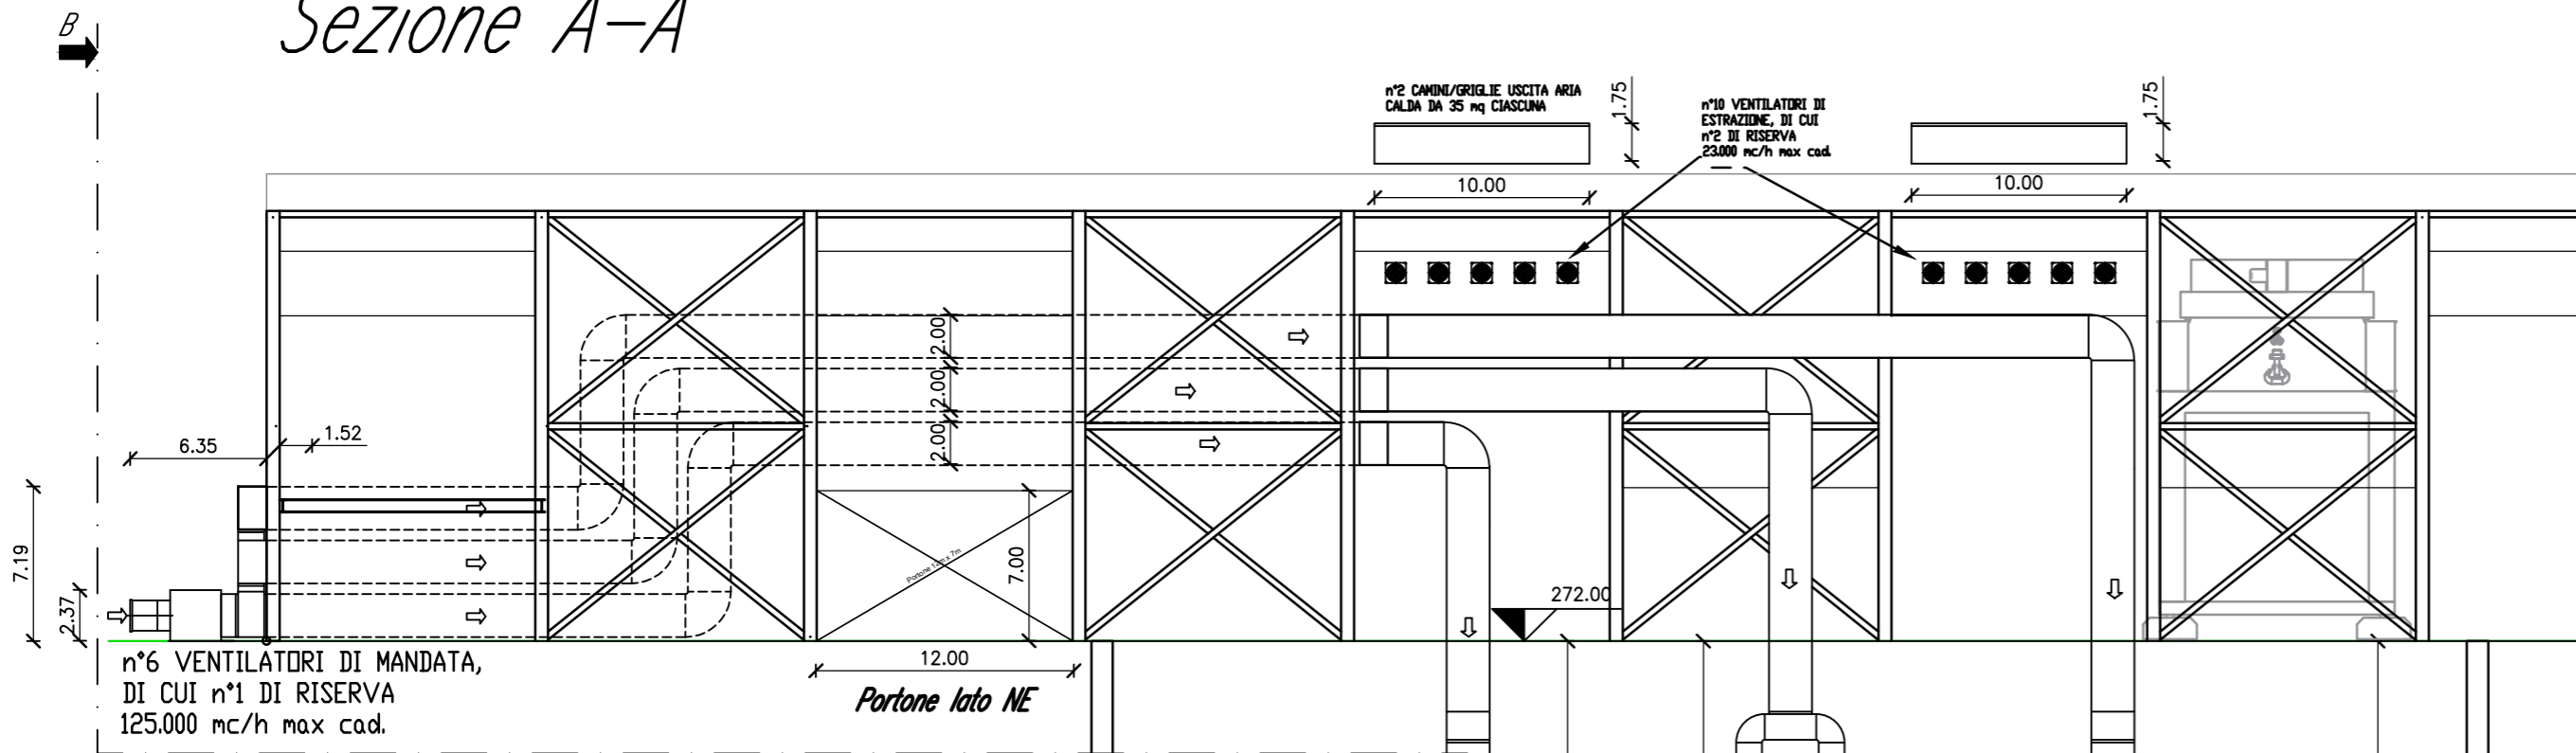

AREA SOTTOSTAZIONE

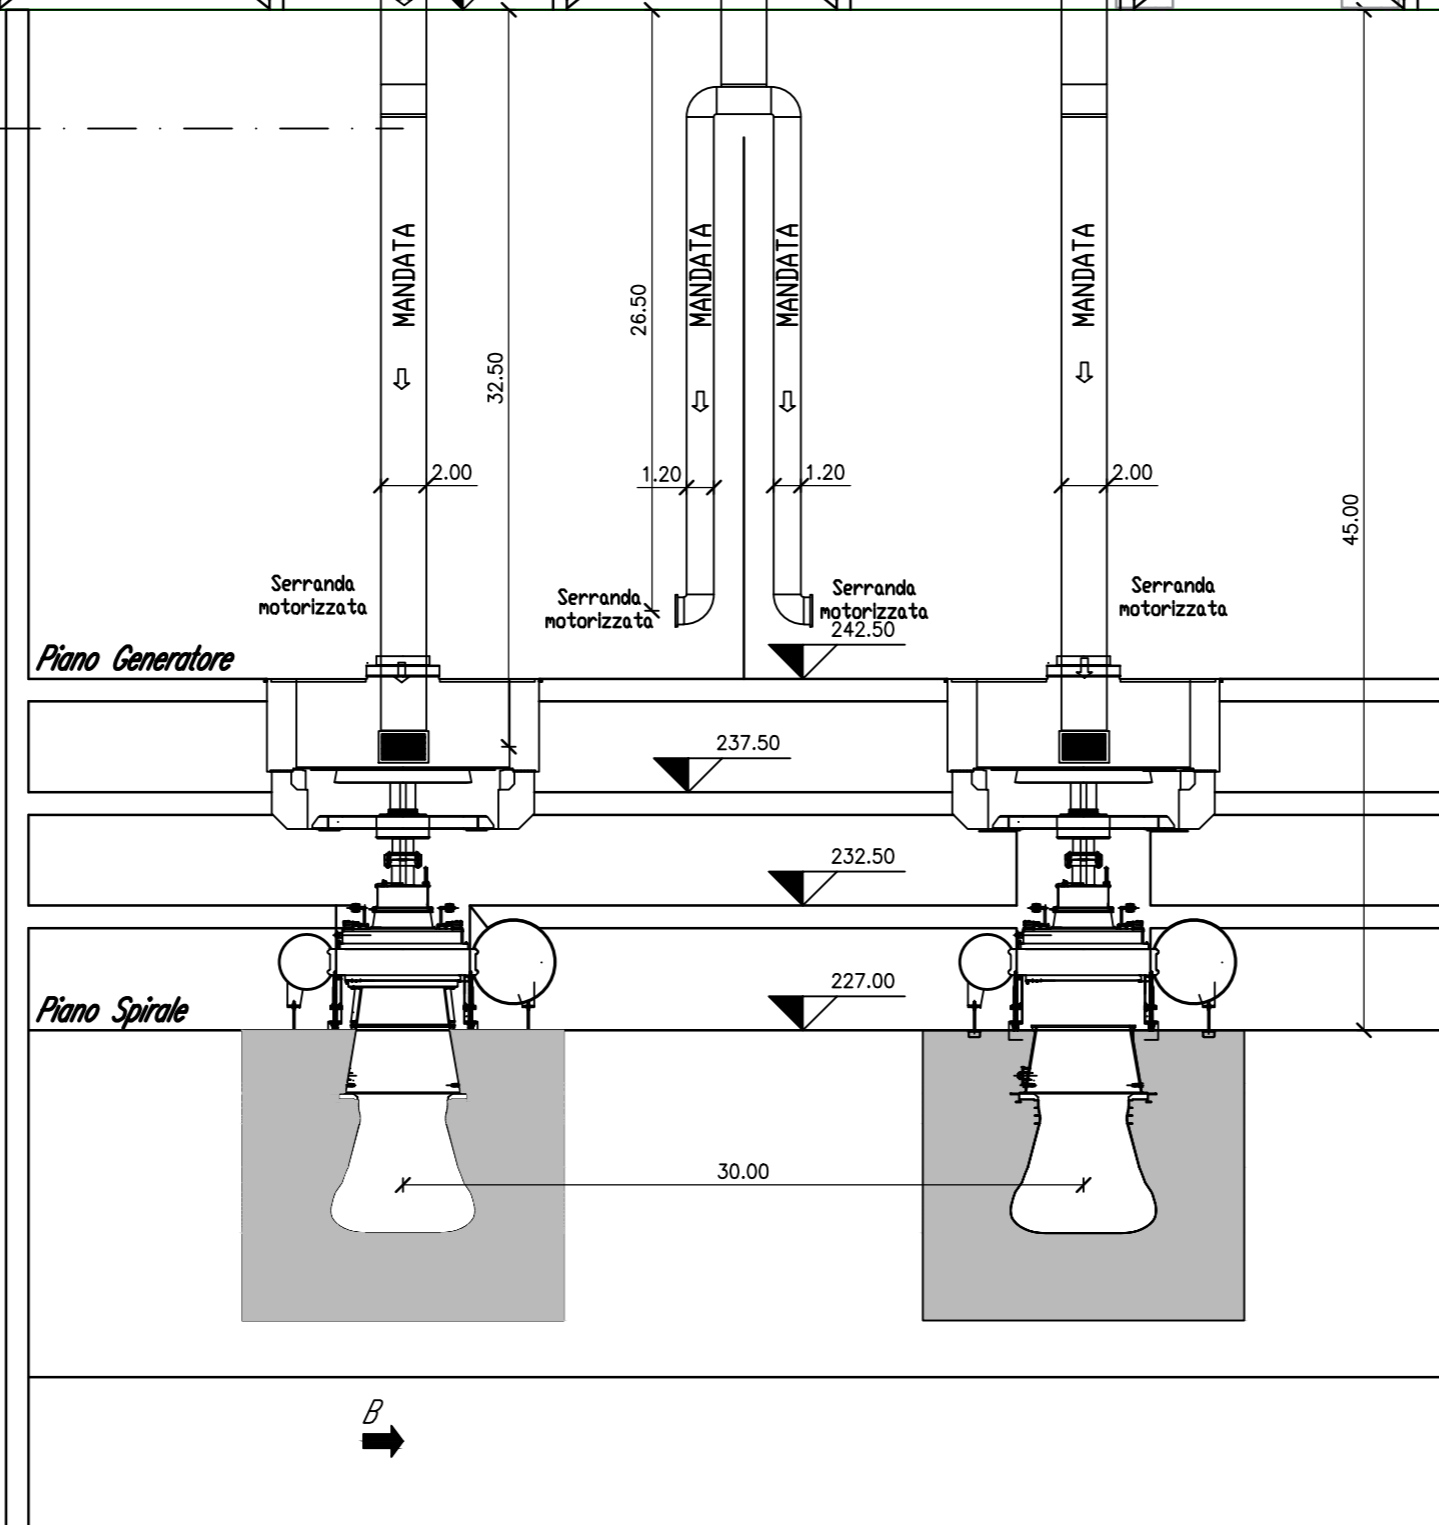

"SERRA DEL CORVO"

Progetto di impianto di accumulo idroelettrico



TITOLO ELABORATO		SCALA		-	
Sistema di raffreddamento GRUPPI		COMMESSA		1373	
Disposizione delle apparecchiature di ventilazione - sezione longitudinale		CODIFICA DOCUMENTO		1373-I-FN-D-04-0	
4					
3					
2					
1					
0	PRIMA EMISSIONE	13/01/2022	Esterno	C. Pasqua	L. Papetti
REV.	DESCRIZIONE	DATA	REDATTO	VERIFICATO	APPROVATO
1					
2					
Questo disegno non può essere riprodotto, né utilizzato altrove, né ceduto a terzi in tutto o in parte senza il consenso scritto degli autori