

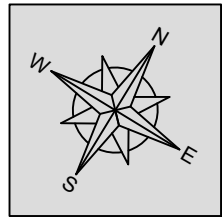
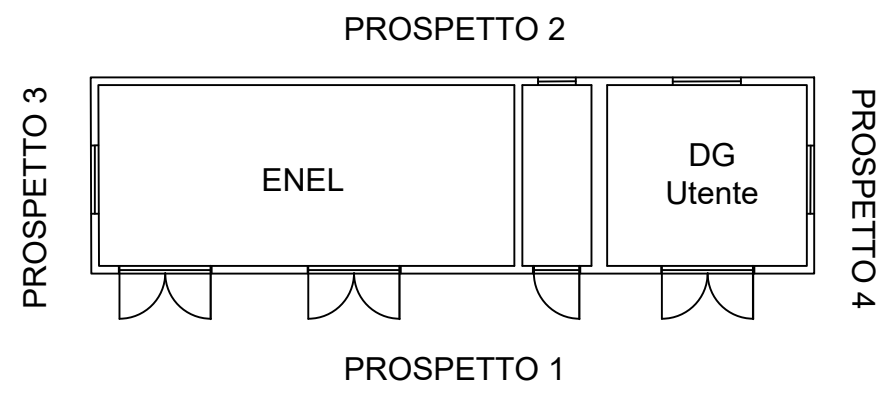



PLANIMETRIA EDIFICIO DI CONSEGNA MT

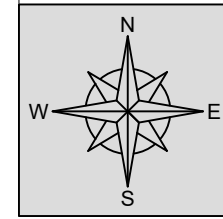


PIANTA GUIDA - scala 1:500

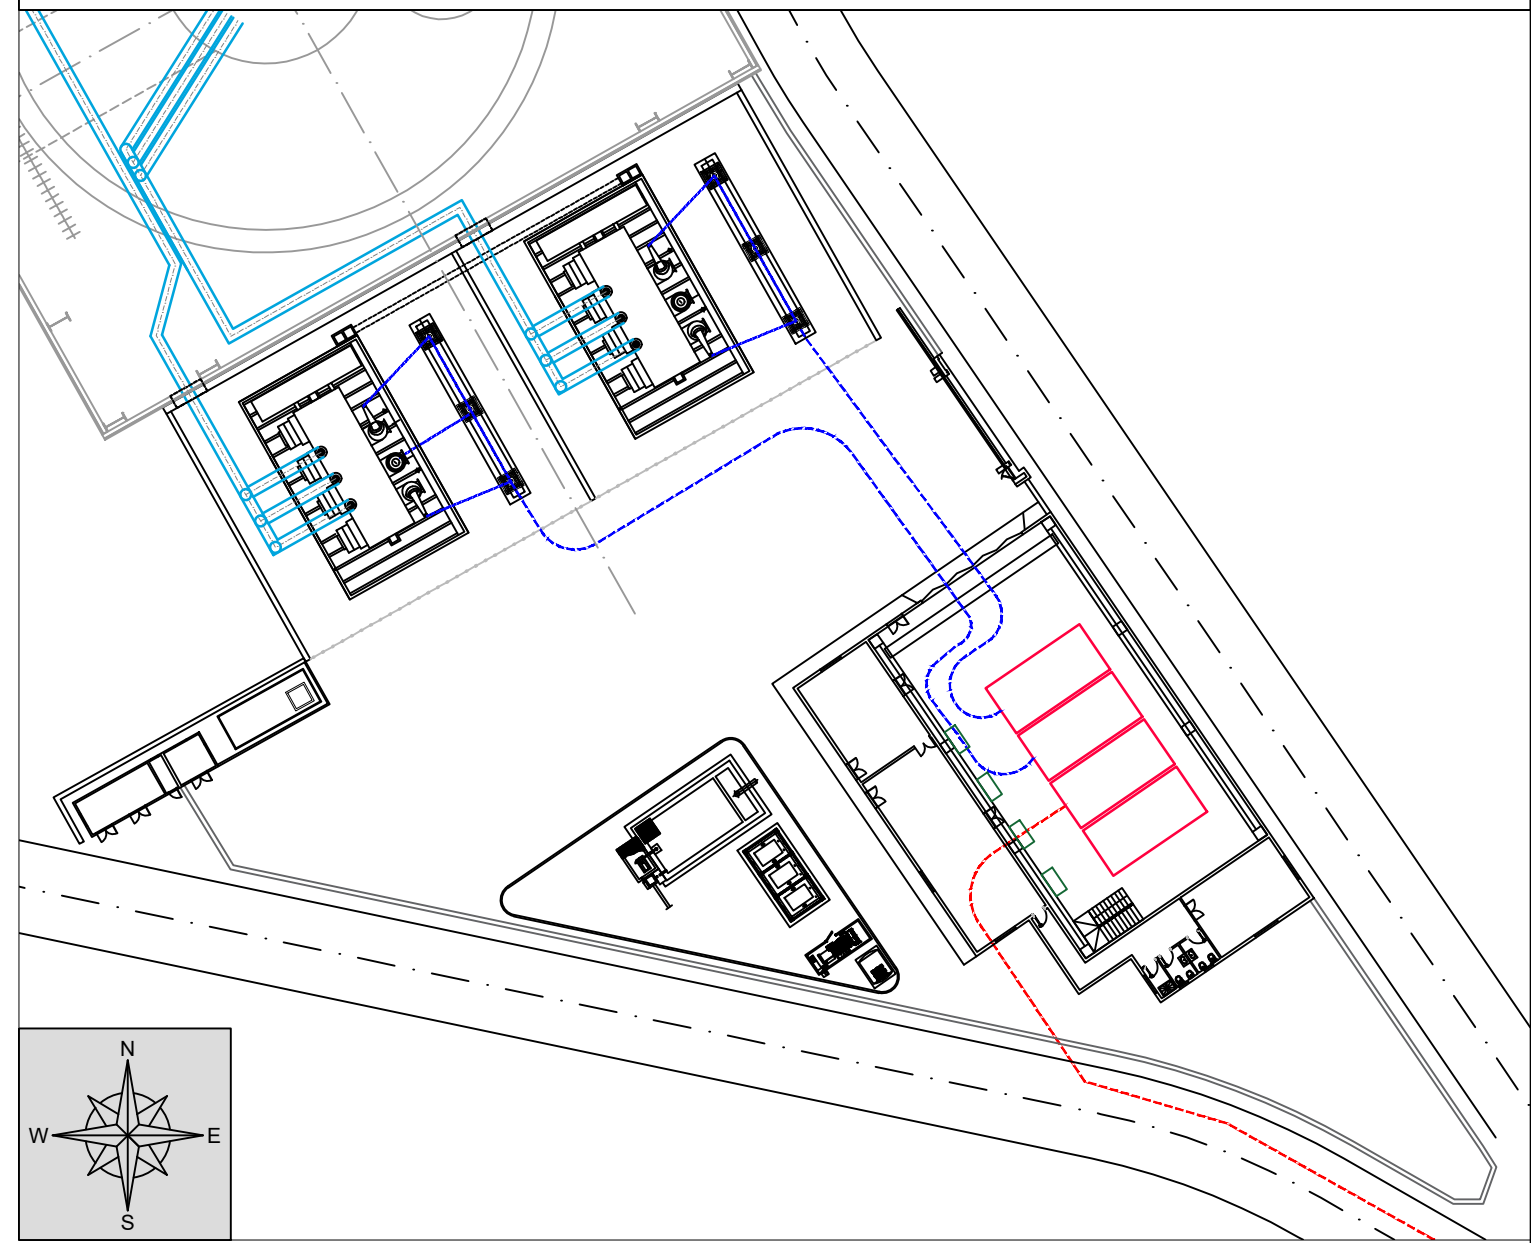


PROSPETTO 1

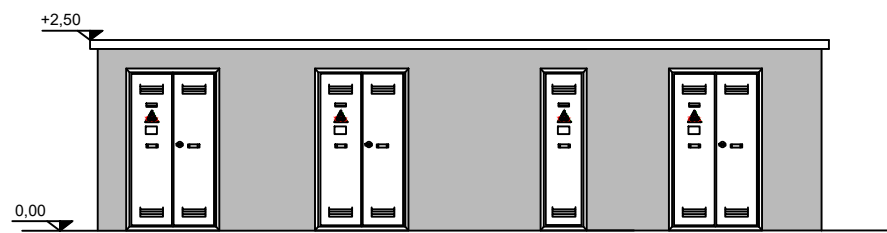


PROSPETTO 2

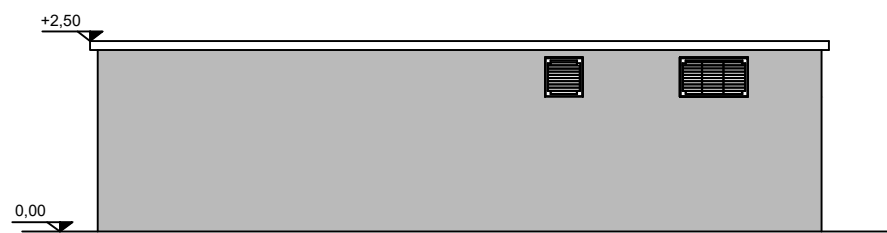

PROSPETTO 3

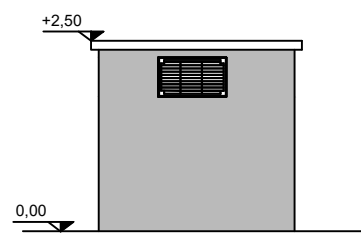

PROSPETTO 4

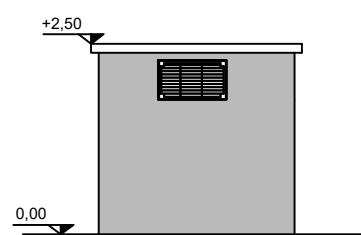

"SERRA DEL CORVO"

Progetto di Impianto di Accumulo Idroelettrico

Comune di Gravina in Puglia (BA)

COMMITTENTE



PROGETTAZIONE



TITOLO ELABORATO

Prospetti cabina di consegna MT

SCALA

1:100

COMMESSA

G885

CODIFICA DOCUMENTO

1373-J-GT-D-05-0

4					
3					
2					
1					
0	PROGETTO DEFINITIVO	21/01/2022	Geotech S.r.l.	Geotech S.r.l.	Geotech S.r.l.
REV.	DESCRIZIONE	DATA	REDATTO	VERIFICATO	APPROVATO
1					
2					
Questo disegno non può essere riprodotto, né utilizzato altrove, né ceduto a terzi in tutto o in parte senza il consenso scritto degli autori