




PIANTA FONDAZIONE PER AUTOTRASFORMATORE

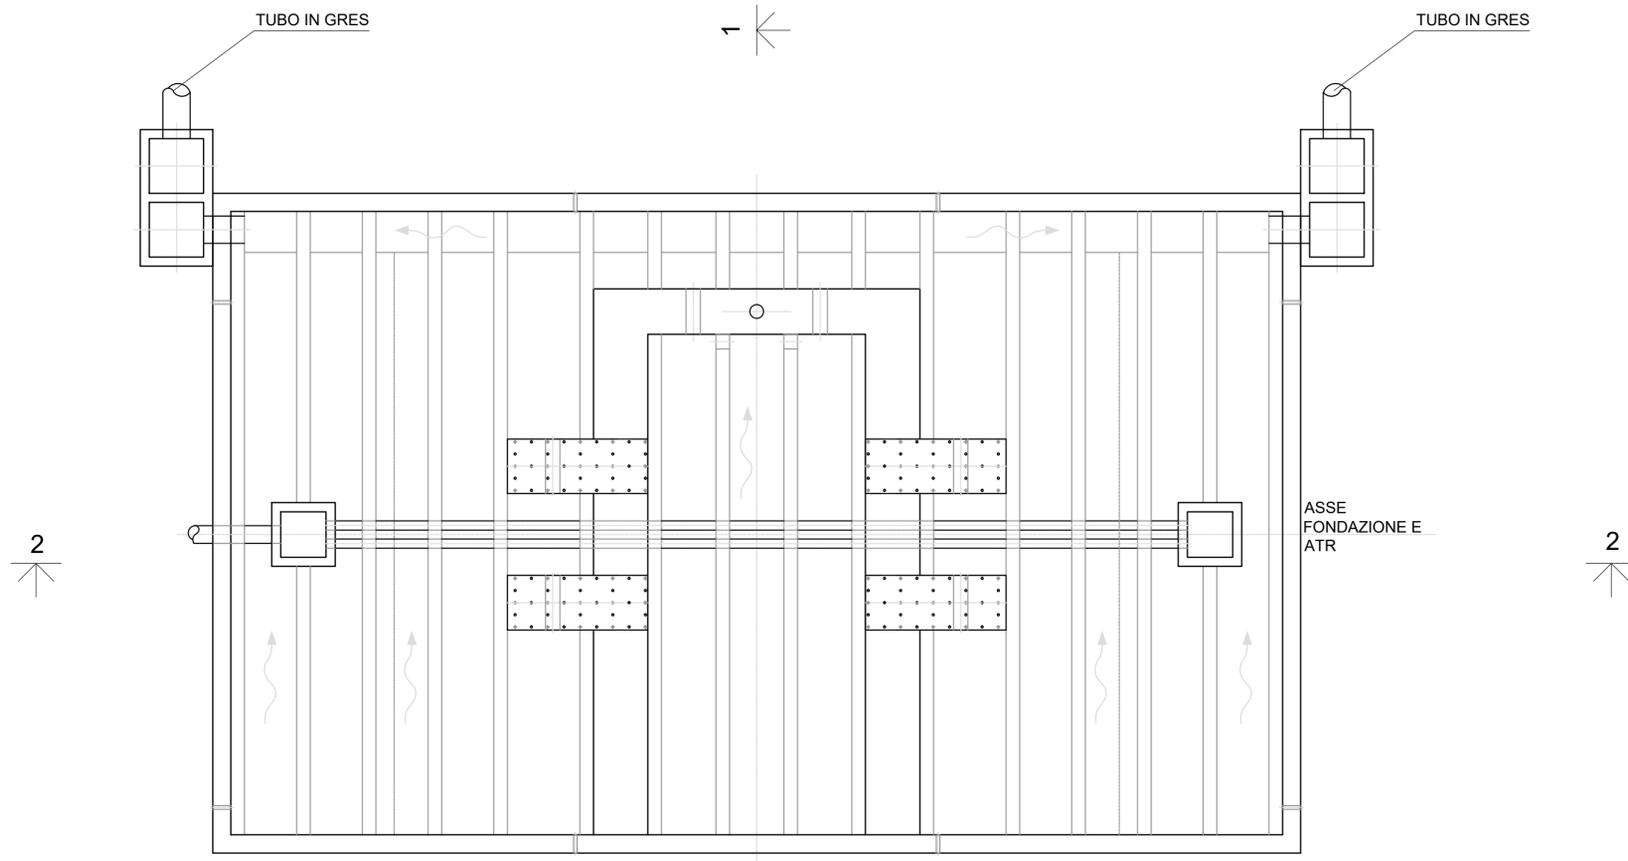


SEZIONE 1-1

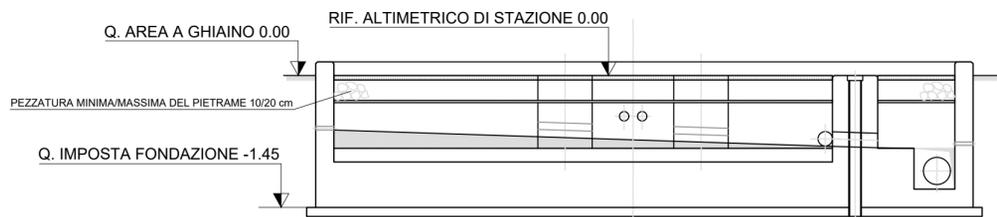

SEZIONE 2-2

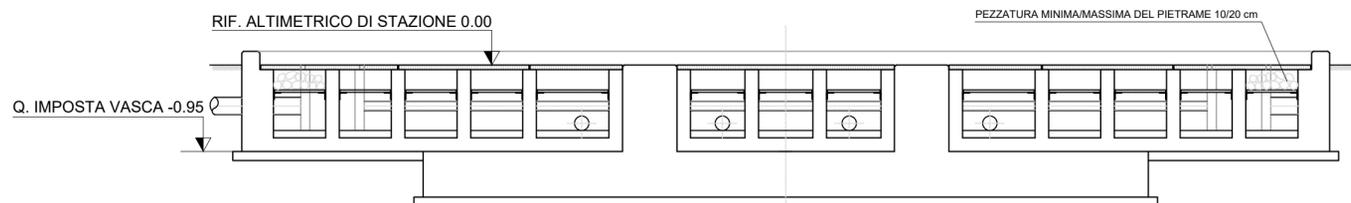

PIANTA GUIDA - scala 1:500

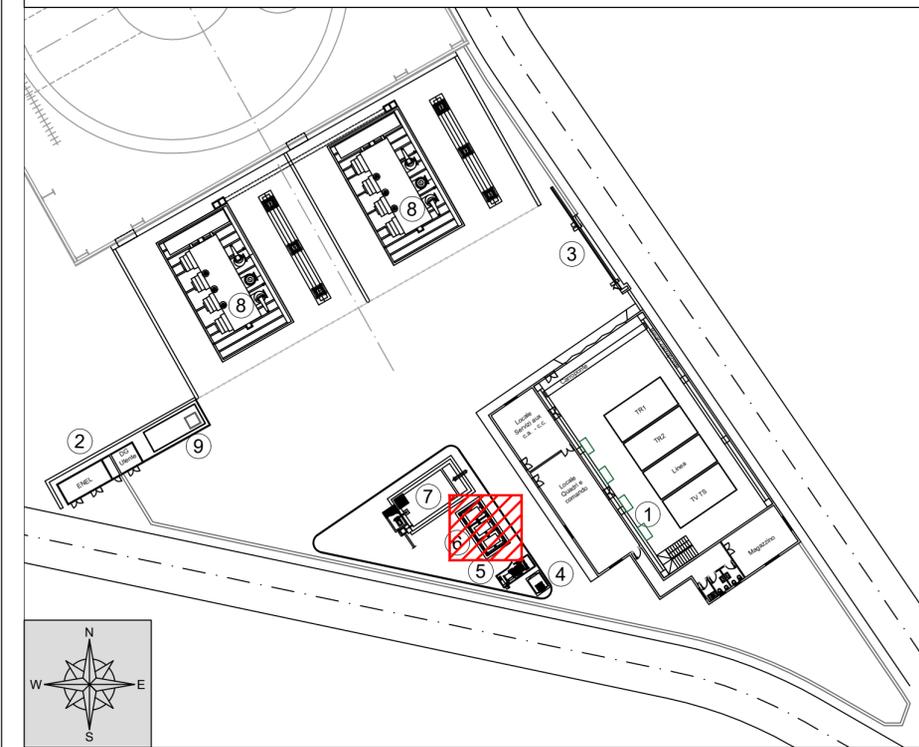

NICOLA RICCIARDINI
 Ordine dei Geologi della Lombardia
 Dott. Ing. PIETRO RICCIARDINI
 Ordine Ingegneri della Provincia di Gravina
 Società di Ingegneria

Impianto di pomaggio "SERRA DEL CORVO"
PTO connessione utente alla RTN

Comune di Gravina in Puglia (BA)

COMMITTENTE 		PROGETTAZIONE SOCIETA' DI INGEGNERIA Via T. Nani, 7 Morbegno (SO) Tel. +39 0342610774 E-mail: info@geotech-srl.it Sito: www.geotech-srl.it	
TITOLO ELABORATO Opere Civili Layout tipo Fondazione Trasformatori		SCALA 1:50	COMMESSA G885
		CODIFICA DOCUMENTO G885_DEF_T_033_Op_civili_2-3_REV00	
4			
3			
2			
1			
0	PROGETTO DEFINITIVO	21/01/2022	Geotech S.r.l. Geotech S.r.l. Geotech S.r.l.
REV.	DESCRIZIONE	DATA	REDATTO VERIFICATO APPROVATO
1			
2			
3			
4			
5			
6			
7			
8			
9			
10			
11			
12			
13			
14			
15			
16			
17			

Questo disegno non può essere riprodotto, né utilizzato altrove, né ceduto a terzi in tutto o in parte senza il consenso scritto degli autori