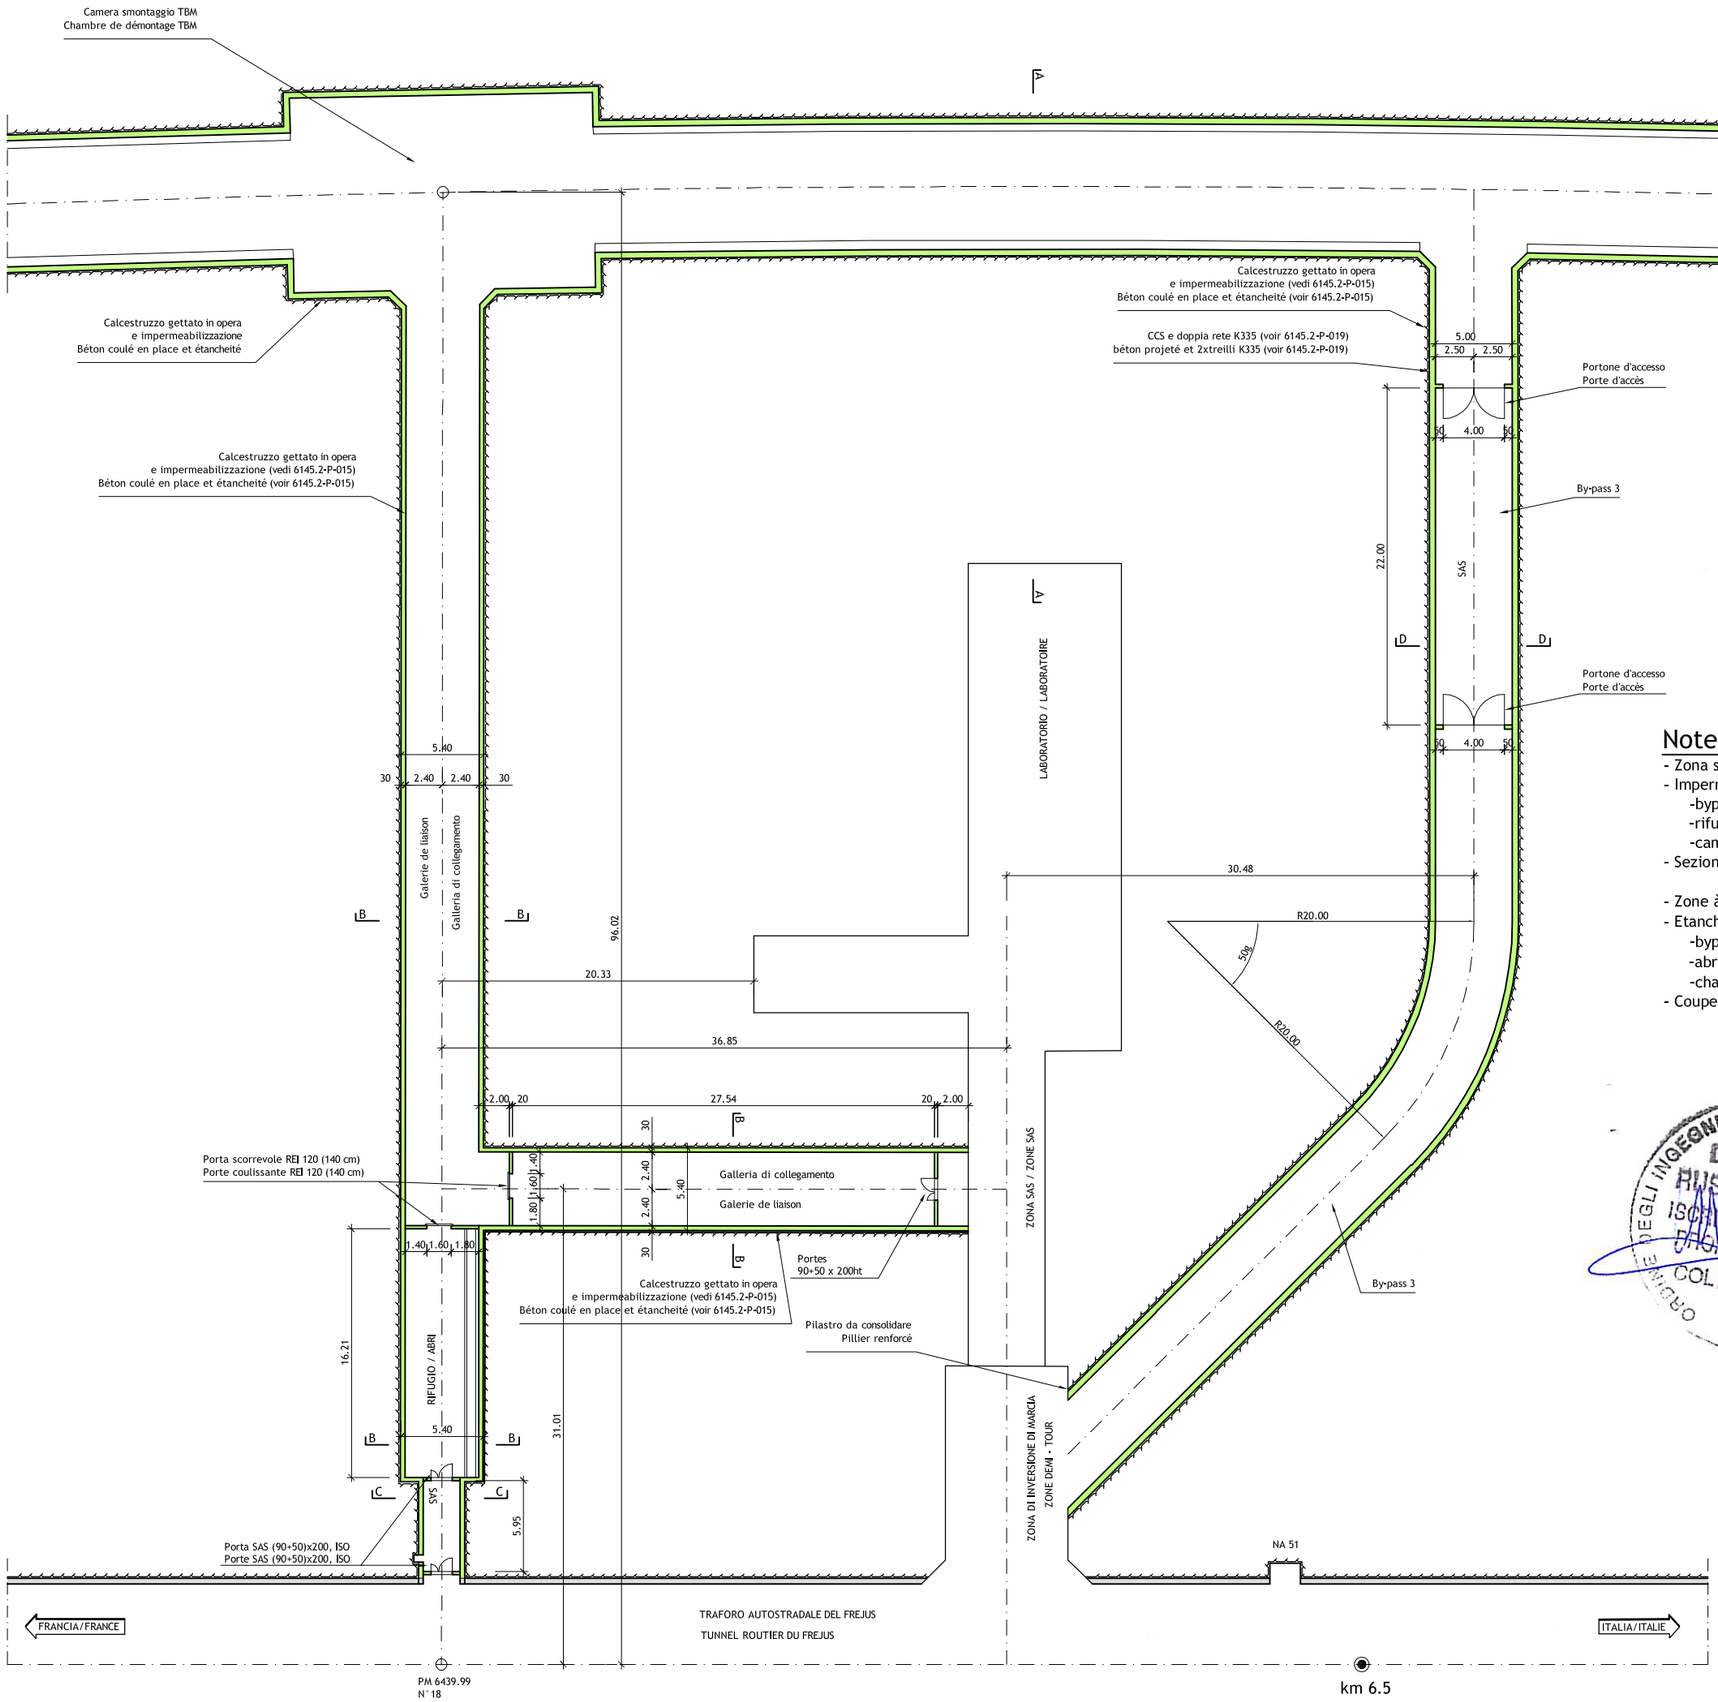

Note / Notes

- Zona scavata con limitazione severa di vibrazioni su strutture adiacenti
- Impermeabilizzazione: geotessile 500 gr/m2 + foglio in PVC 2 mm + geotessile 500 gr/m2)
  - -bypass unicamente a ridosso galleria di sicurezza
  - -rifugio volta
  - -camera di smontaggio volta
- Sezioni vedere 6145.2-P-31

- Zone à excaver sous limitations strictes des vibrations sur structures proches
- Etanchéité : géotextile 500 gr/m2 + feuille en PVC 2 mm + géotextile 500 gr/m2)
  - -bypass uniquement prés de la galerie de sécurité
  - -abri voûte
  - -chambre de démontage voûte
- Coupes voir 6145.2-P-31

SCALA GRAFICA - ECHELLE GRAPHIQUE :

0.00 5.00 10.00 15.00 m (1:200)

ORDINE DEGLI INGEGNERI DELLA PROVINCIA DI TORINO
DOTT. ING. RUSSO MARCO
ISCRITTO ALL'ALBO PROFESSIONALE
COL N. 12982

INGEGNERI E ARCHITETTI ASSOCIATI
Ing. Andrea Mordasini
ORDINE DEGLI INGEGNERI DELLA PROVINCIA DI TORINO

SOCIETA' ITALIANA PER IL TRAFORO AUTOSTRADALE DEL FREJUS
SOCIETE FRANCAISE DU TUNNEL ROUTIER DU FREJUS

LOMBARDI SA
INGEGNERI CONSULENTI

Traforo Autostradale del Fréjus / Tunnel Routier du Fréjus

COSTRUZIONE GALLERIA DI SICUREZZA / CONSTRUCTION GALERIE DE SECURITE

PROGETTO DEFINITIVO 2006 / PROJET 2006

GALLERIA DI SICUREZZA / GALERIE DE SECURITE

DISPOSIZIONE DELL'ACCESSO AL LSM / DISPOSITION DE L'ACCES AU LSM

PIANTA / VUE EN PLAN

					B
24.11.2006	PN	Ru	Mo	Aggiornamento / Mise à jour	A

DATA	DISEGNATO	COSTRUITO	VISTO	Nome file :	No. 6145.2-030	A
15.09.2006	PN	Ru	Mo	6145.2-P-030A		

Formato : 84X60	Scala : 1:200	No. L. F.	No. Com.

Progettisti: Ing. Andrea Mordasini, Dott. Ing. Marco Russo - Lombardi SA