

LEGENDA

- CENTRALE IN POZZO
- SOTTOSTAZIONE ELETTRICA
- OPERA DI PRESA DI VALLE
- POZZO PARATOIE
- POZZO PIEZOMETRICO
- IMBOCCO FINESTRA INTERMEDIA
- OPERA DI PRESA DI MONTE
- FINESTRA INTERMEDIA
- GALLERIA IDRAULICA SOTTERRANEA
- BACINO DI MONTE
- CANALE DRENAGGIO SFIORATORE SUPERFICIE
- SBOCCO CUNICOLO DI DRENAGGIO
- AREA DI CANTIERE
- VIABILITA' DI CANTIERE
- UCP - VERSANTI PENDENZA 20%


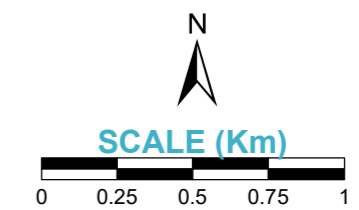


FIGURA 3.1a

PIANO PAESAGGISTICO TERRITORIALE
REGIONALE DELLA PUGLIA - BENI PAESAGGISTICI
TUTELATI: COMPONENTE GEOMORFOLOGICA

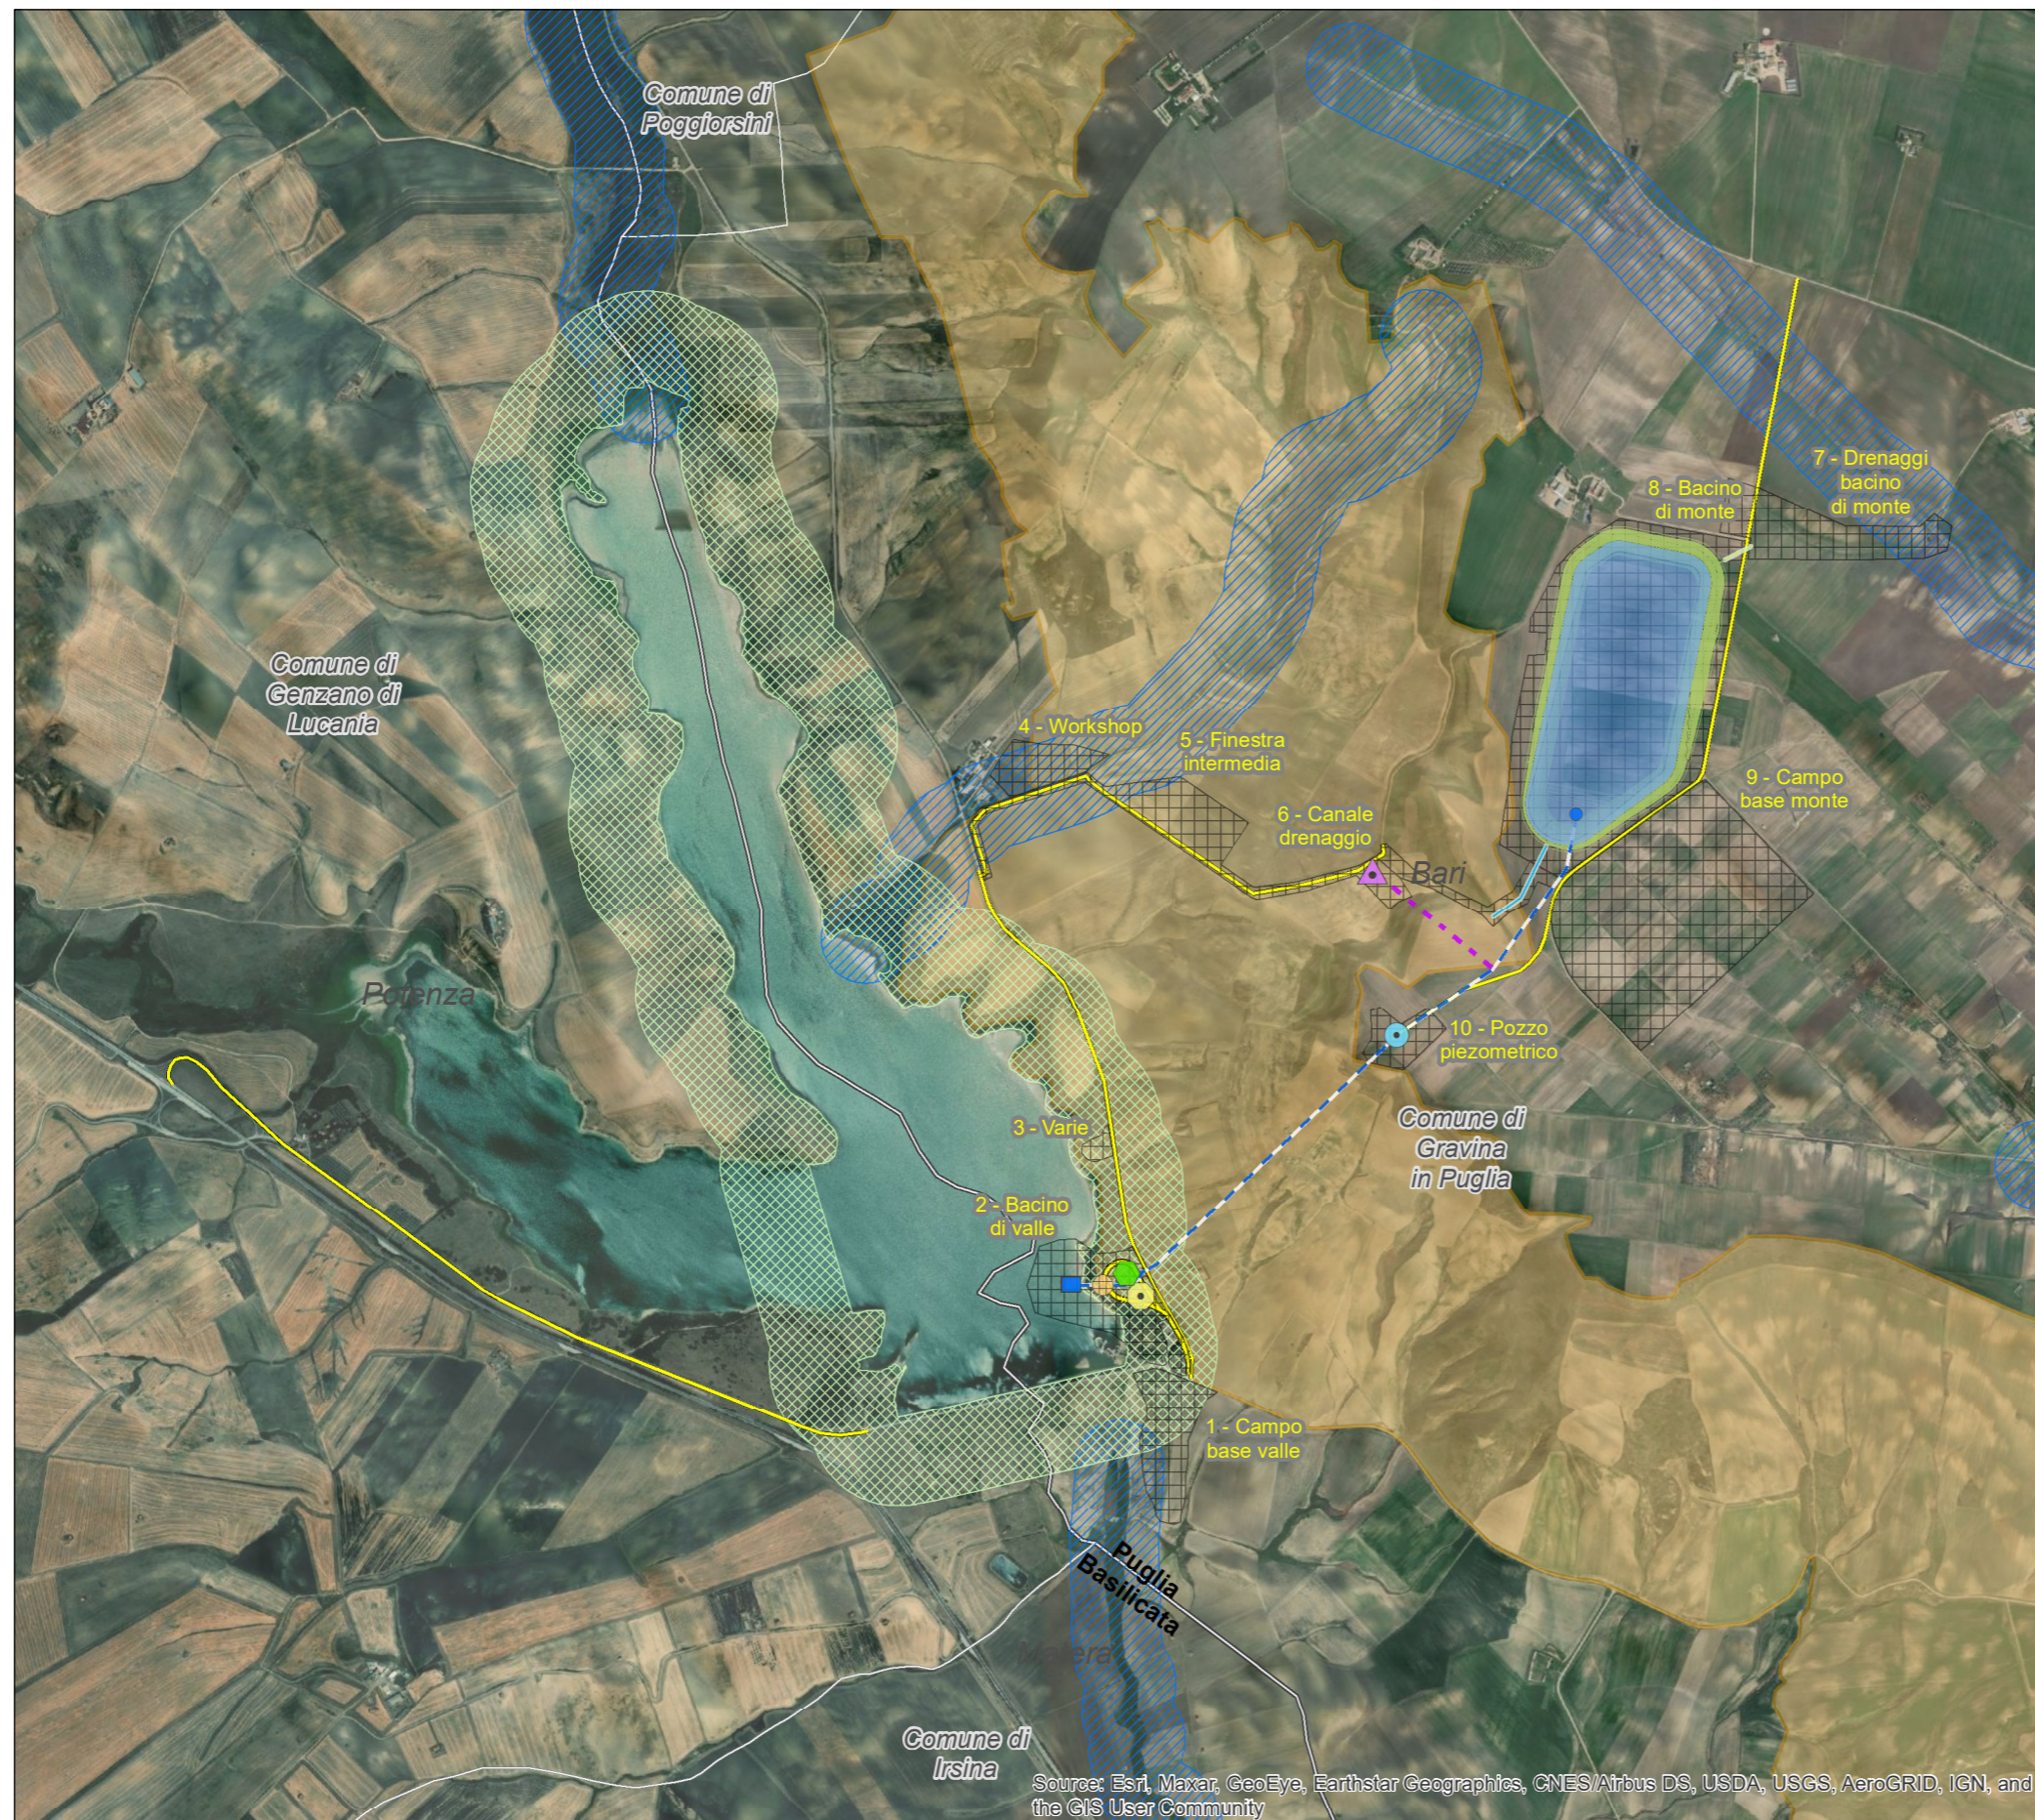

LEGENDA

- CENTRALE IN POZZO
- SOTTOSTAZIONE ELETTRICA
- OPERA DI PRESA DI VALLE
- POZZO PARATOIE
- POZZO PIEZOMETRICO
- IMBOCCO FINESTRA INTERMEDIA
- OPERA DI PRESA DI MONTE
- FINESTRA INTERMEDIA
- GALLERIA IDRAULICA SOTTERRANEA
- BACINO DI MONTE
- CANALE DRENAGGIO SFIORATORE SUPERFICIE
- SBOCCO CUNICOLO DI DRENAGGIO
- AREA DI CANTIERE
- VIABILITA' DI CANTIERE
- BP 142 B
- BP 142 C
- UCP - VINCOLO IDROGEOLOGICO


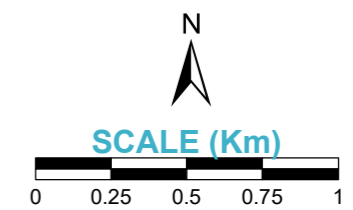


FIGURA 3.1b

PIANO PAESAGGISTICO TERRITORIALE
 REGIONALE DELLA PUGLIA - BENI PAESAGGISTICI
 TUTELATI: COMPONENTE IDROLOGICA

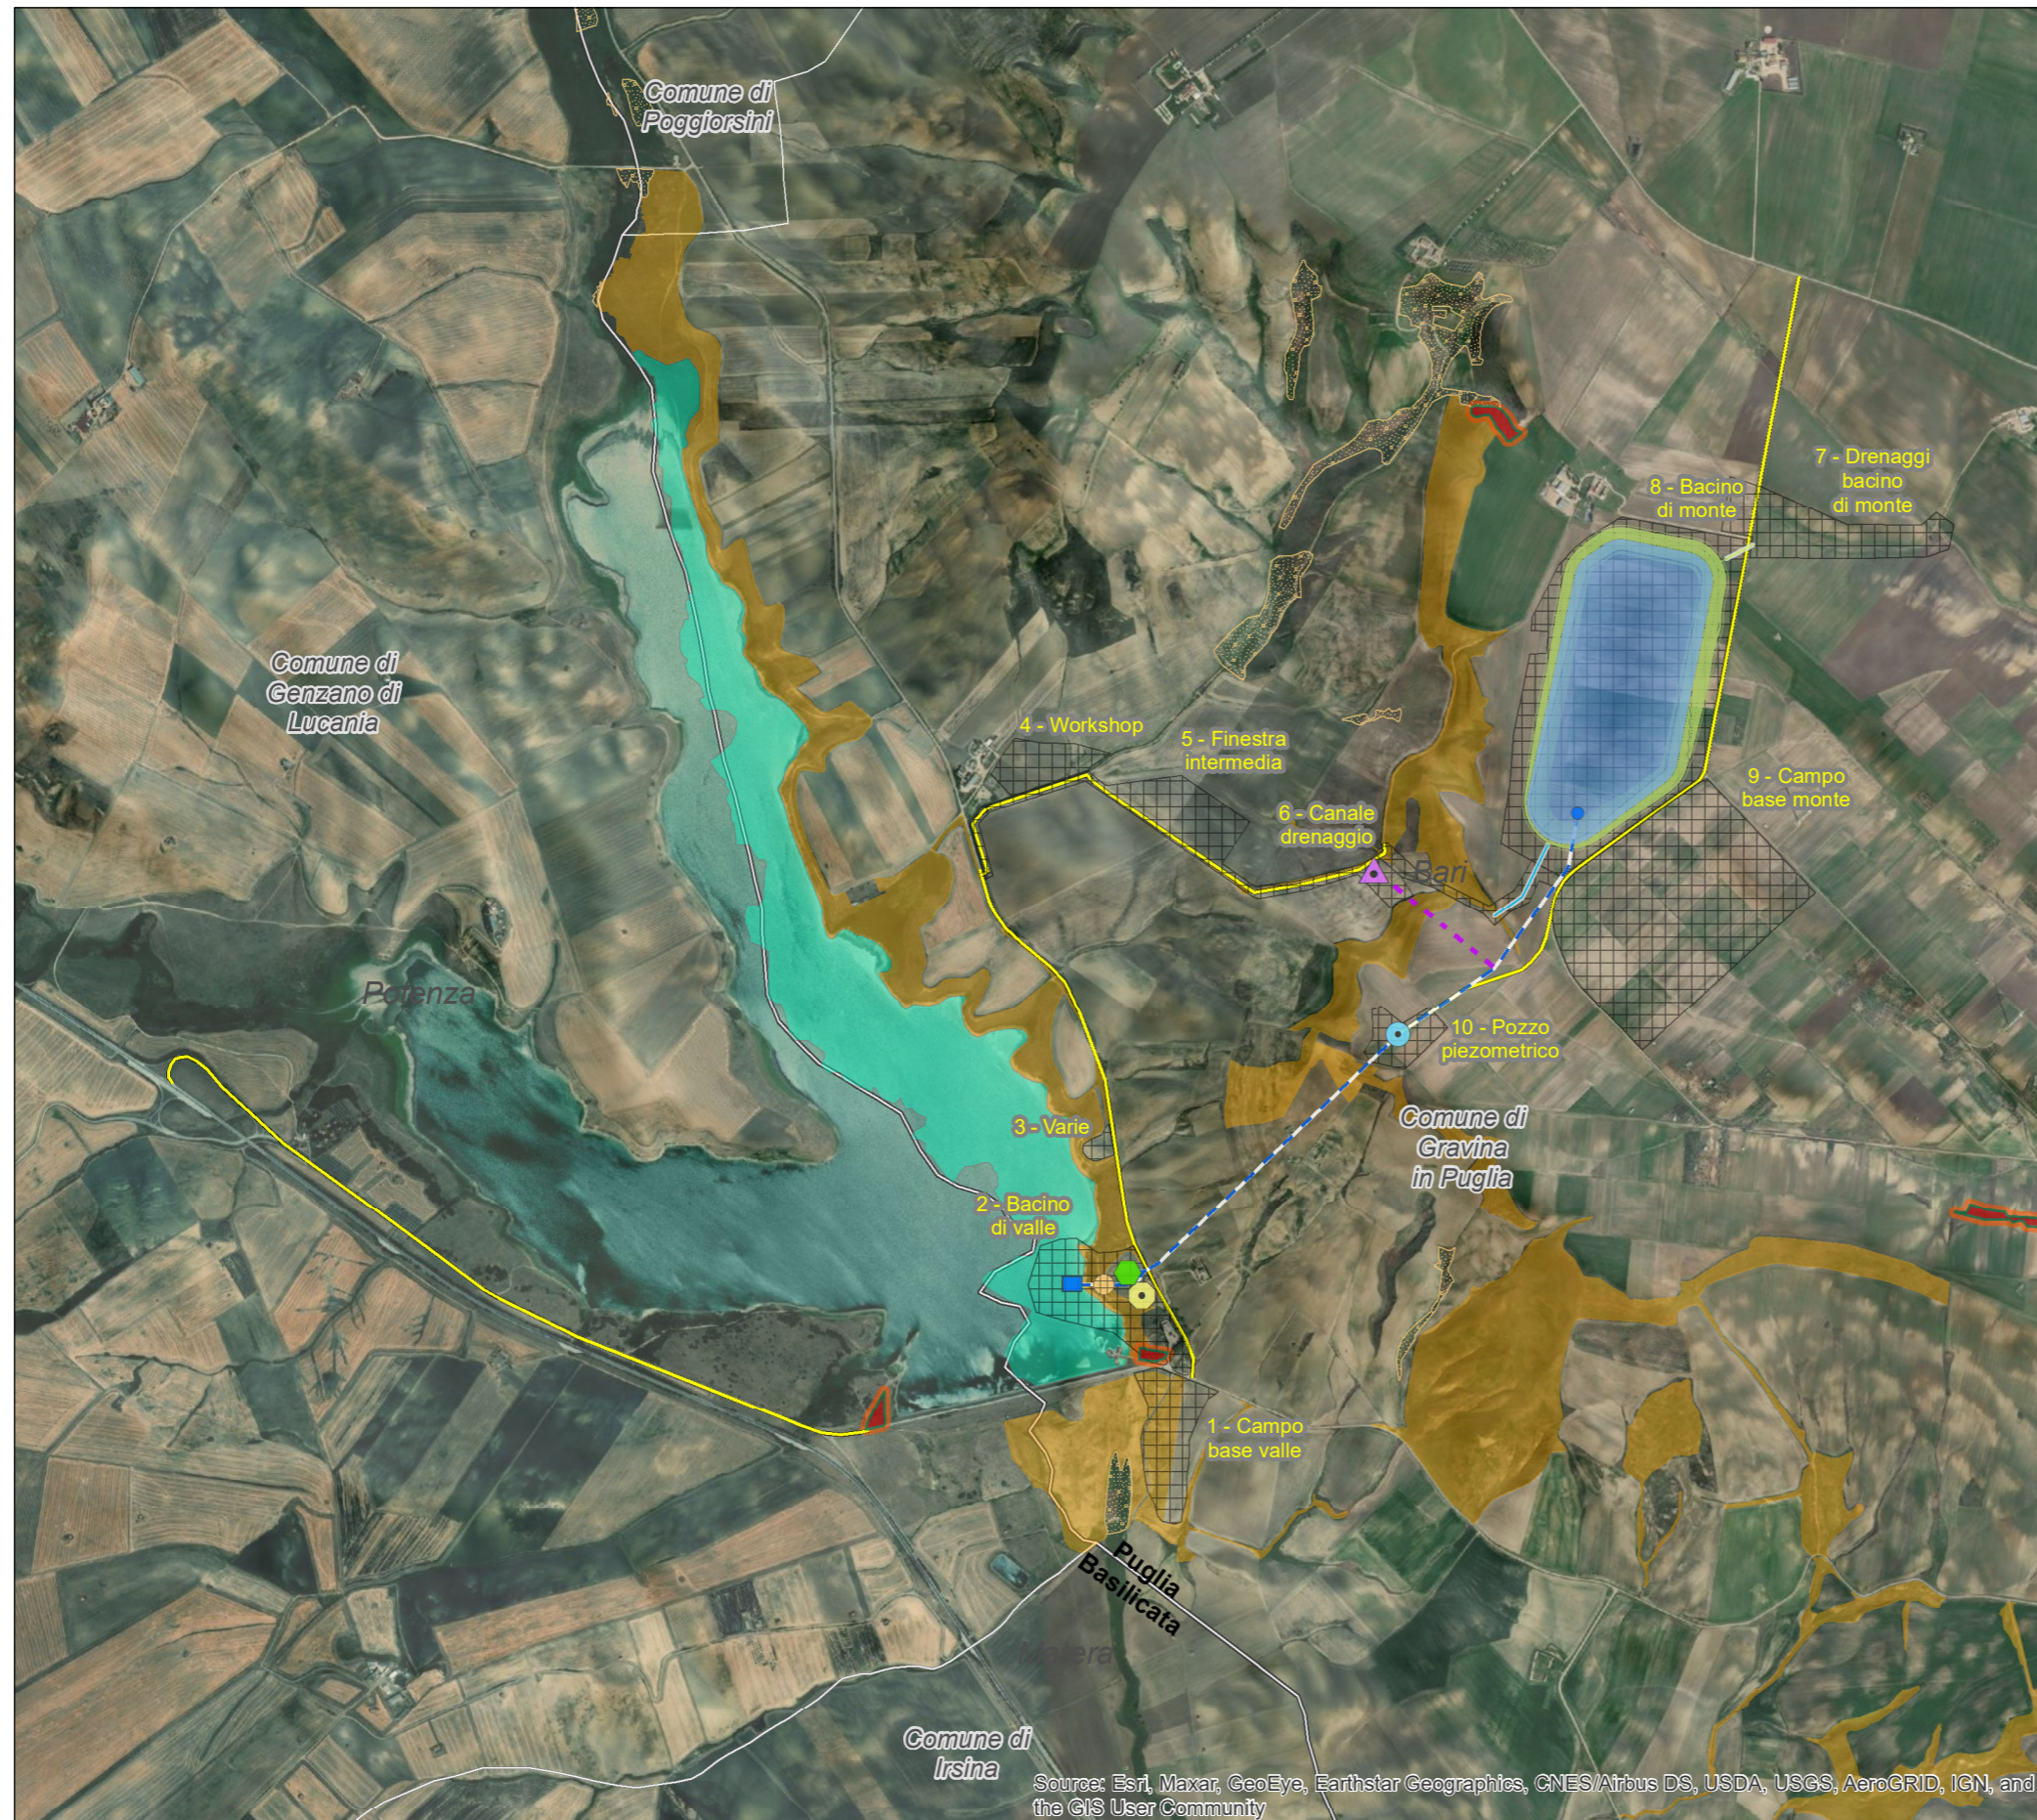

LEGENDA

- ◆ CENTRALE IN POZZO
- SOTTOSTAZIONE ELETTRICA
- OPERA DI PRESA DI VALLE
- POZZO PARATOIE
- POZZO PIEZOMETRICO
- ▲ IMBOCCO FINESTRA INTERMEDIA
- OPERA DI PRESA DI MONTE
- - - FINESTRA INTERMEDIA
- - - GALLERIA IDRAULICA SOTTERRANEA
- BACINO DI MONTE
- CANALE DRENAGGIO SFIORATORE SUPERFICIE
- SBOCCO CUNICOLO DI DRENAGGIO
- AREA DI CANTIERE
- VIABILITA' DI CANTIERE
- BP 142 G
- UCP - RISPETTO BOSCHI
- UCP - PASCOLI NATURALI
- UCP - FORMAZIONI ARBUSTIVE
- UCP_Aree_Umide


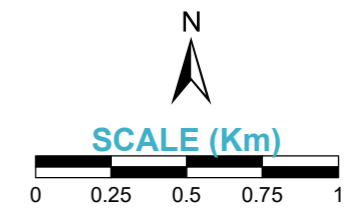


FIGURA 3.1b

PIANO PAESAGGISTICO TERRITORIALE
 REGIONALE DELLA PUGLIA - BENI PAESAGGISTICI
 TUTELATI: COMPONENTE IDROLOGICA

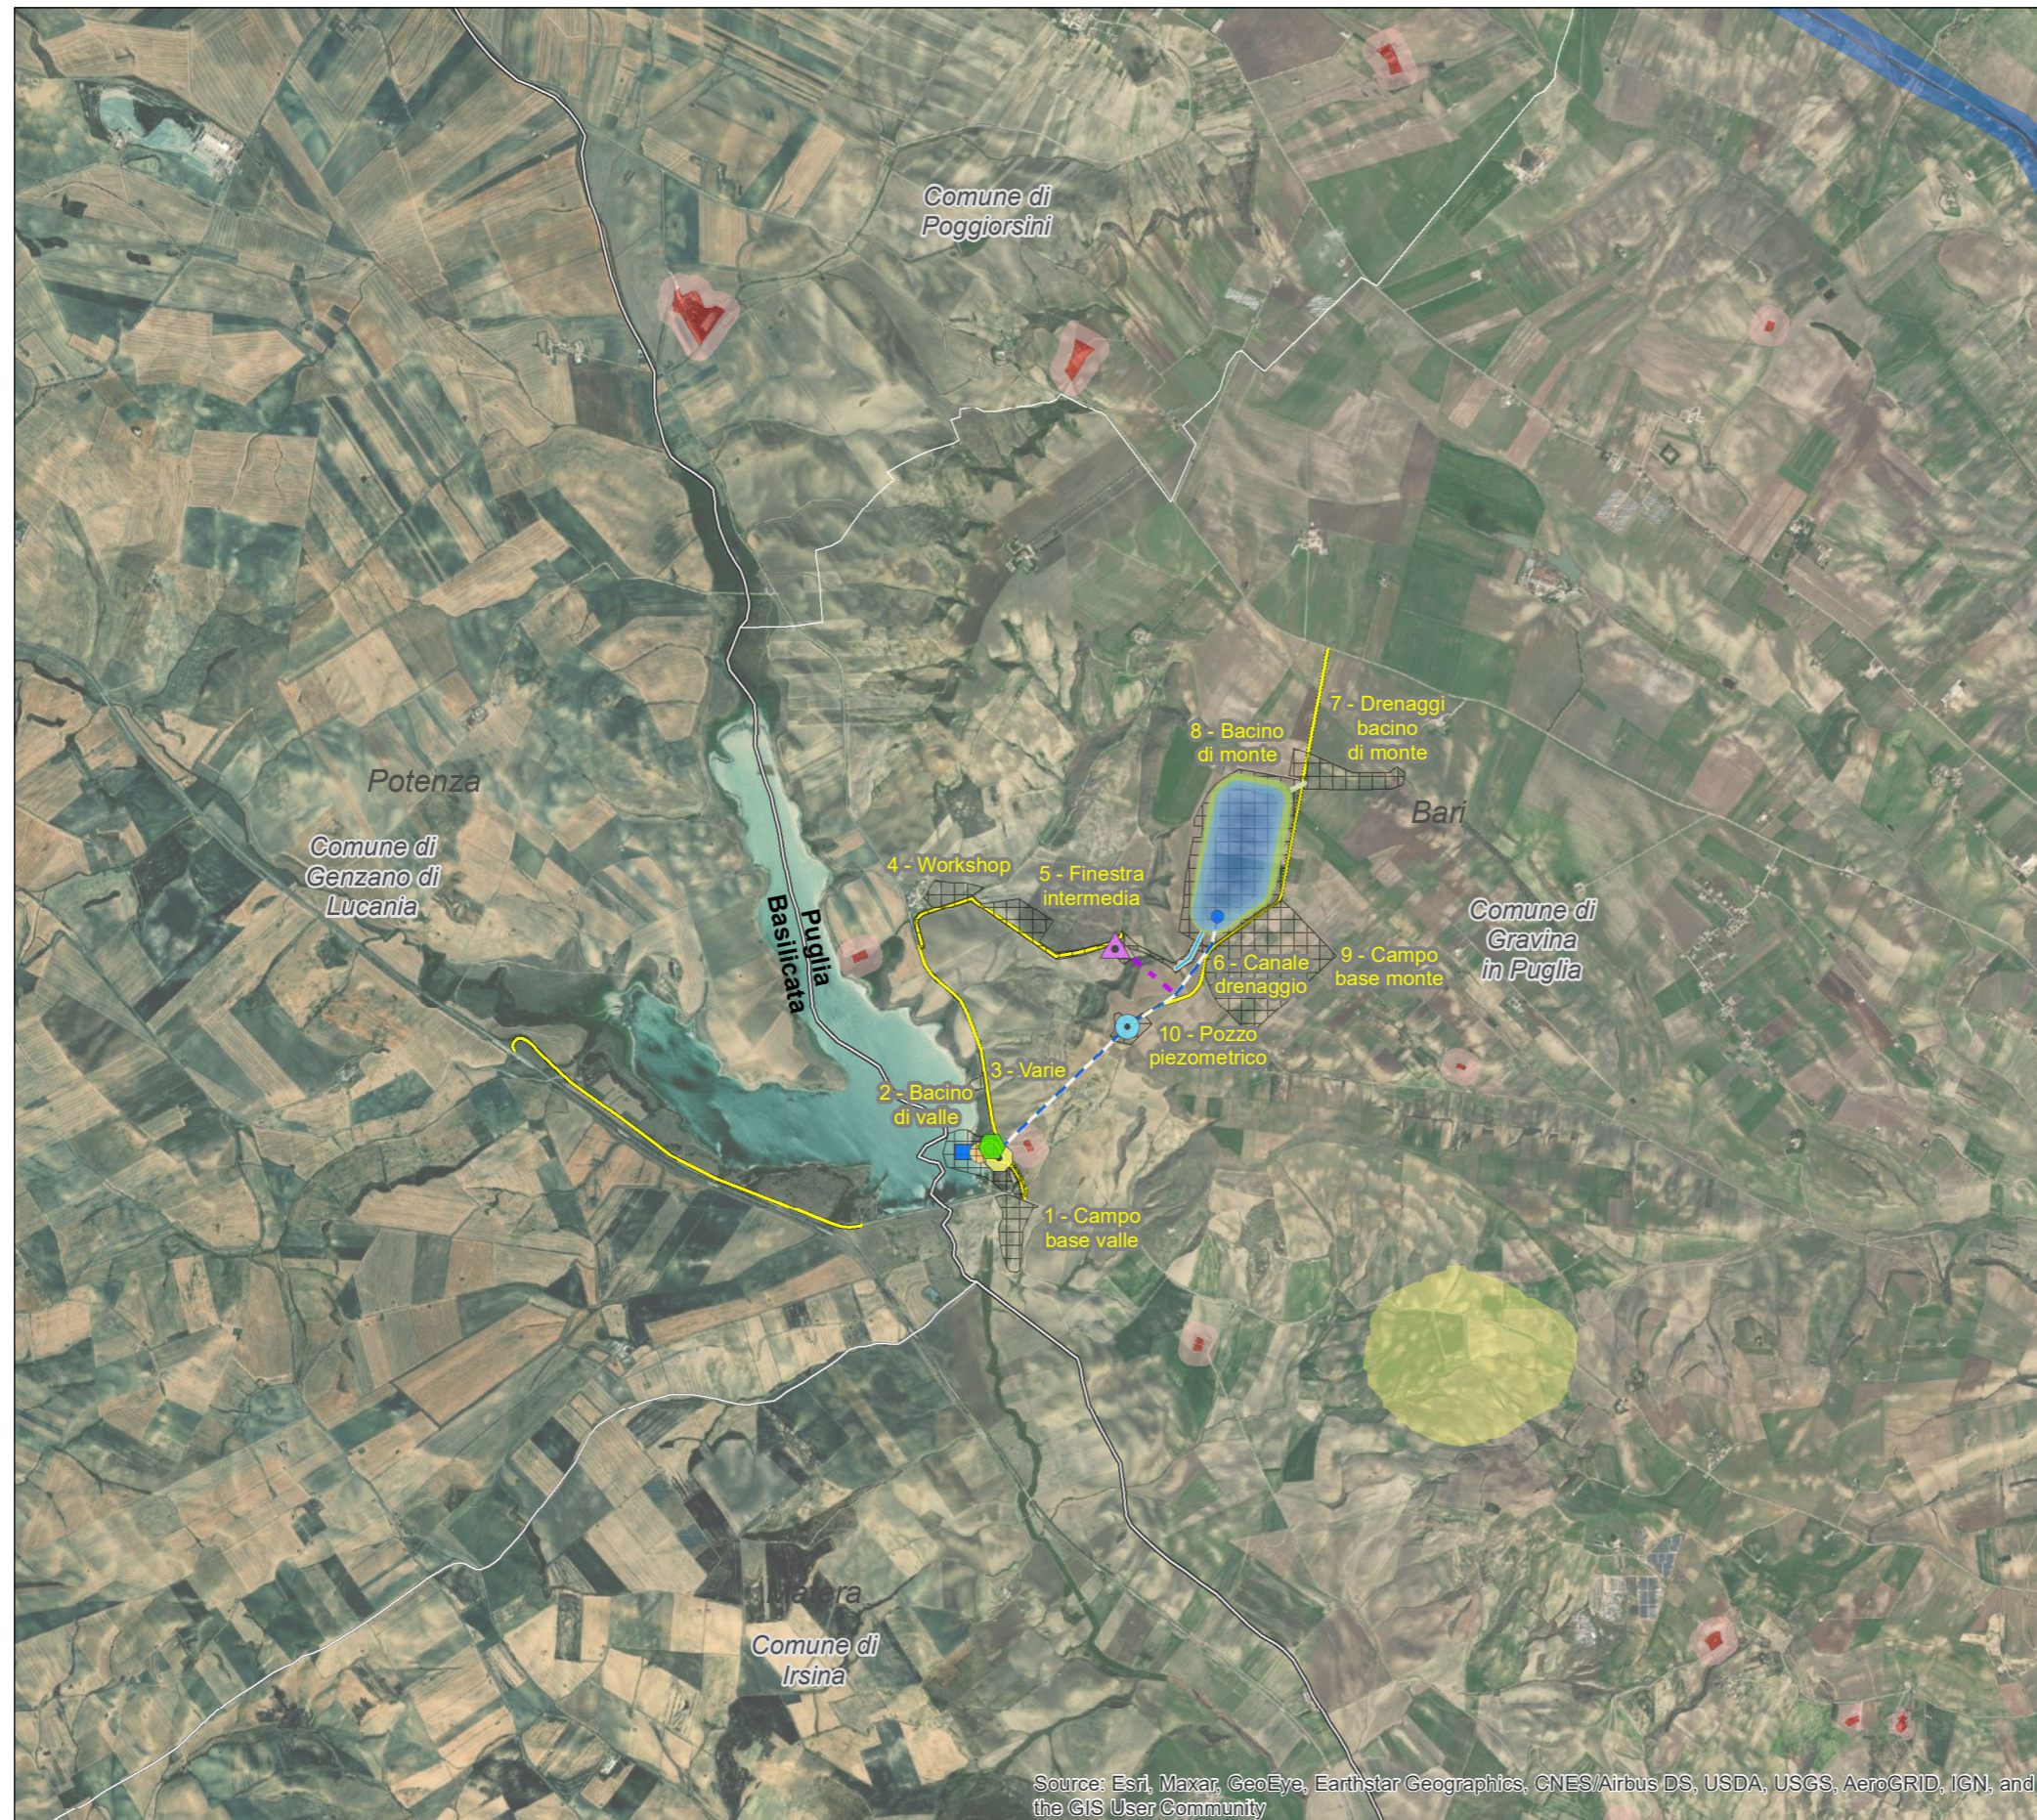

LEGENDA

- CENTRALE IN POZZO
- SOTTOSTAZIONE ELETTRICA
- OPERA DI PRESA DI VALLE
- POZZO PARATOIE
- POZZO PIEZOMETRICO
- IMBOCCO FINESTRA INTERMEDIA
- OPERA DI PRESA DI MONTE
- FINESTRA INTERMEDIA
- GALLERIA IDRAULICA SOTTERRANEA
- BACINO DI MONTE
- CANALE DRENAGGIO SFIORATORE SUPERFICIE
- SBOCCO CUNICOLO DI DRENAGGIO
- AREA DI CANTIERE
- VIABILITA' DI CANTIERE
- UCP - STRATIFICAZIONE INSEDIATIVA SITI STORICO CULTURALI
- UCP - AREA RISPETTO SITI STORICO CULTURALI
- UCP - STRATIFICAZIONE INSEDIATIVA RETE TRATTURI
- UCP - AREA RISPETTO RETE
- UCP - AREE A RISCHIO



FIGURA 3.1d

PIANO PAESAGGISTICO TERRITORIALE
 REGIONALE DELLA PUGLIA - BENI PAESAGGISTICI
 TUTELATI: COMPONENTE CULTURALE-INSEDIATIVA

Source: Esri, Maxar, GeoEye, Earthstar Geographics, CNES/Airbus DS, USDA, USGS, AeroGRID, IGN, and the GIS User Community