

RIFERIMENTO

Edison, "Serra del Corvo" - Progetto di Impianto di Accumulo Idroelettrico, "Centrale, Pianta EL.244.00", Doc. 1373-C-FN-D-02-0, REV.0, 27/01/2022, Scala 1:200

FIGURA 4.4a  
 CENTRALE  
 PIANTE E SEZIONI

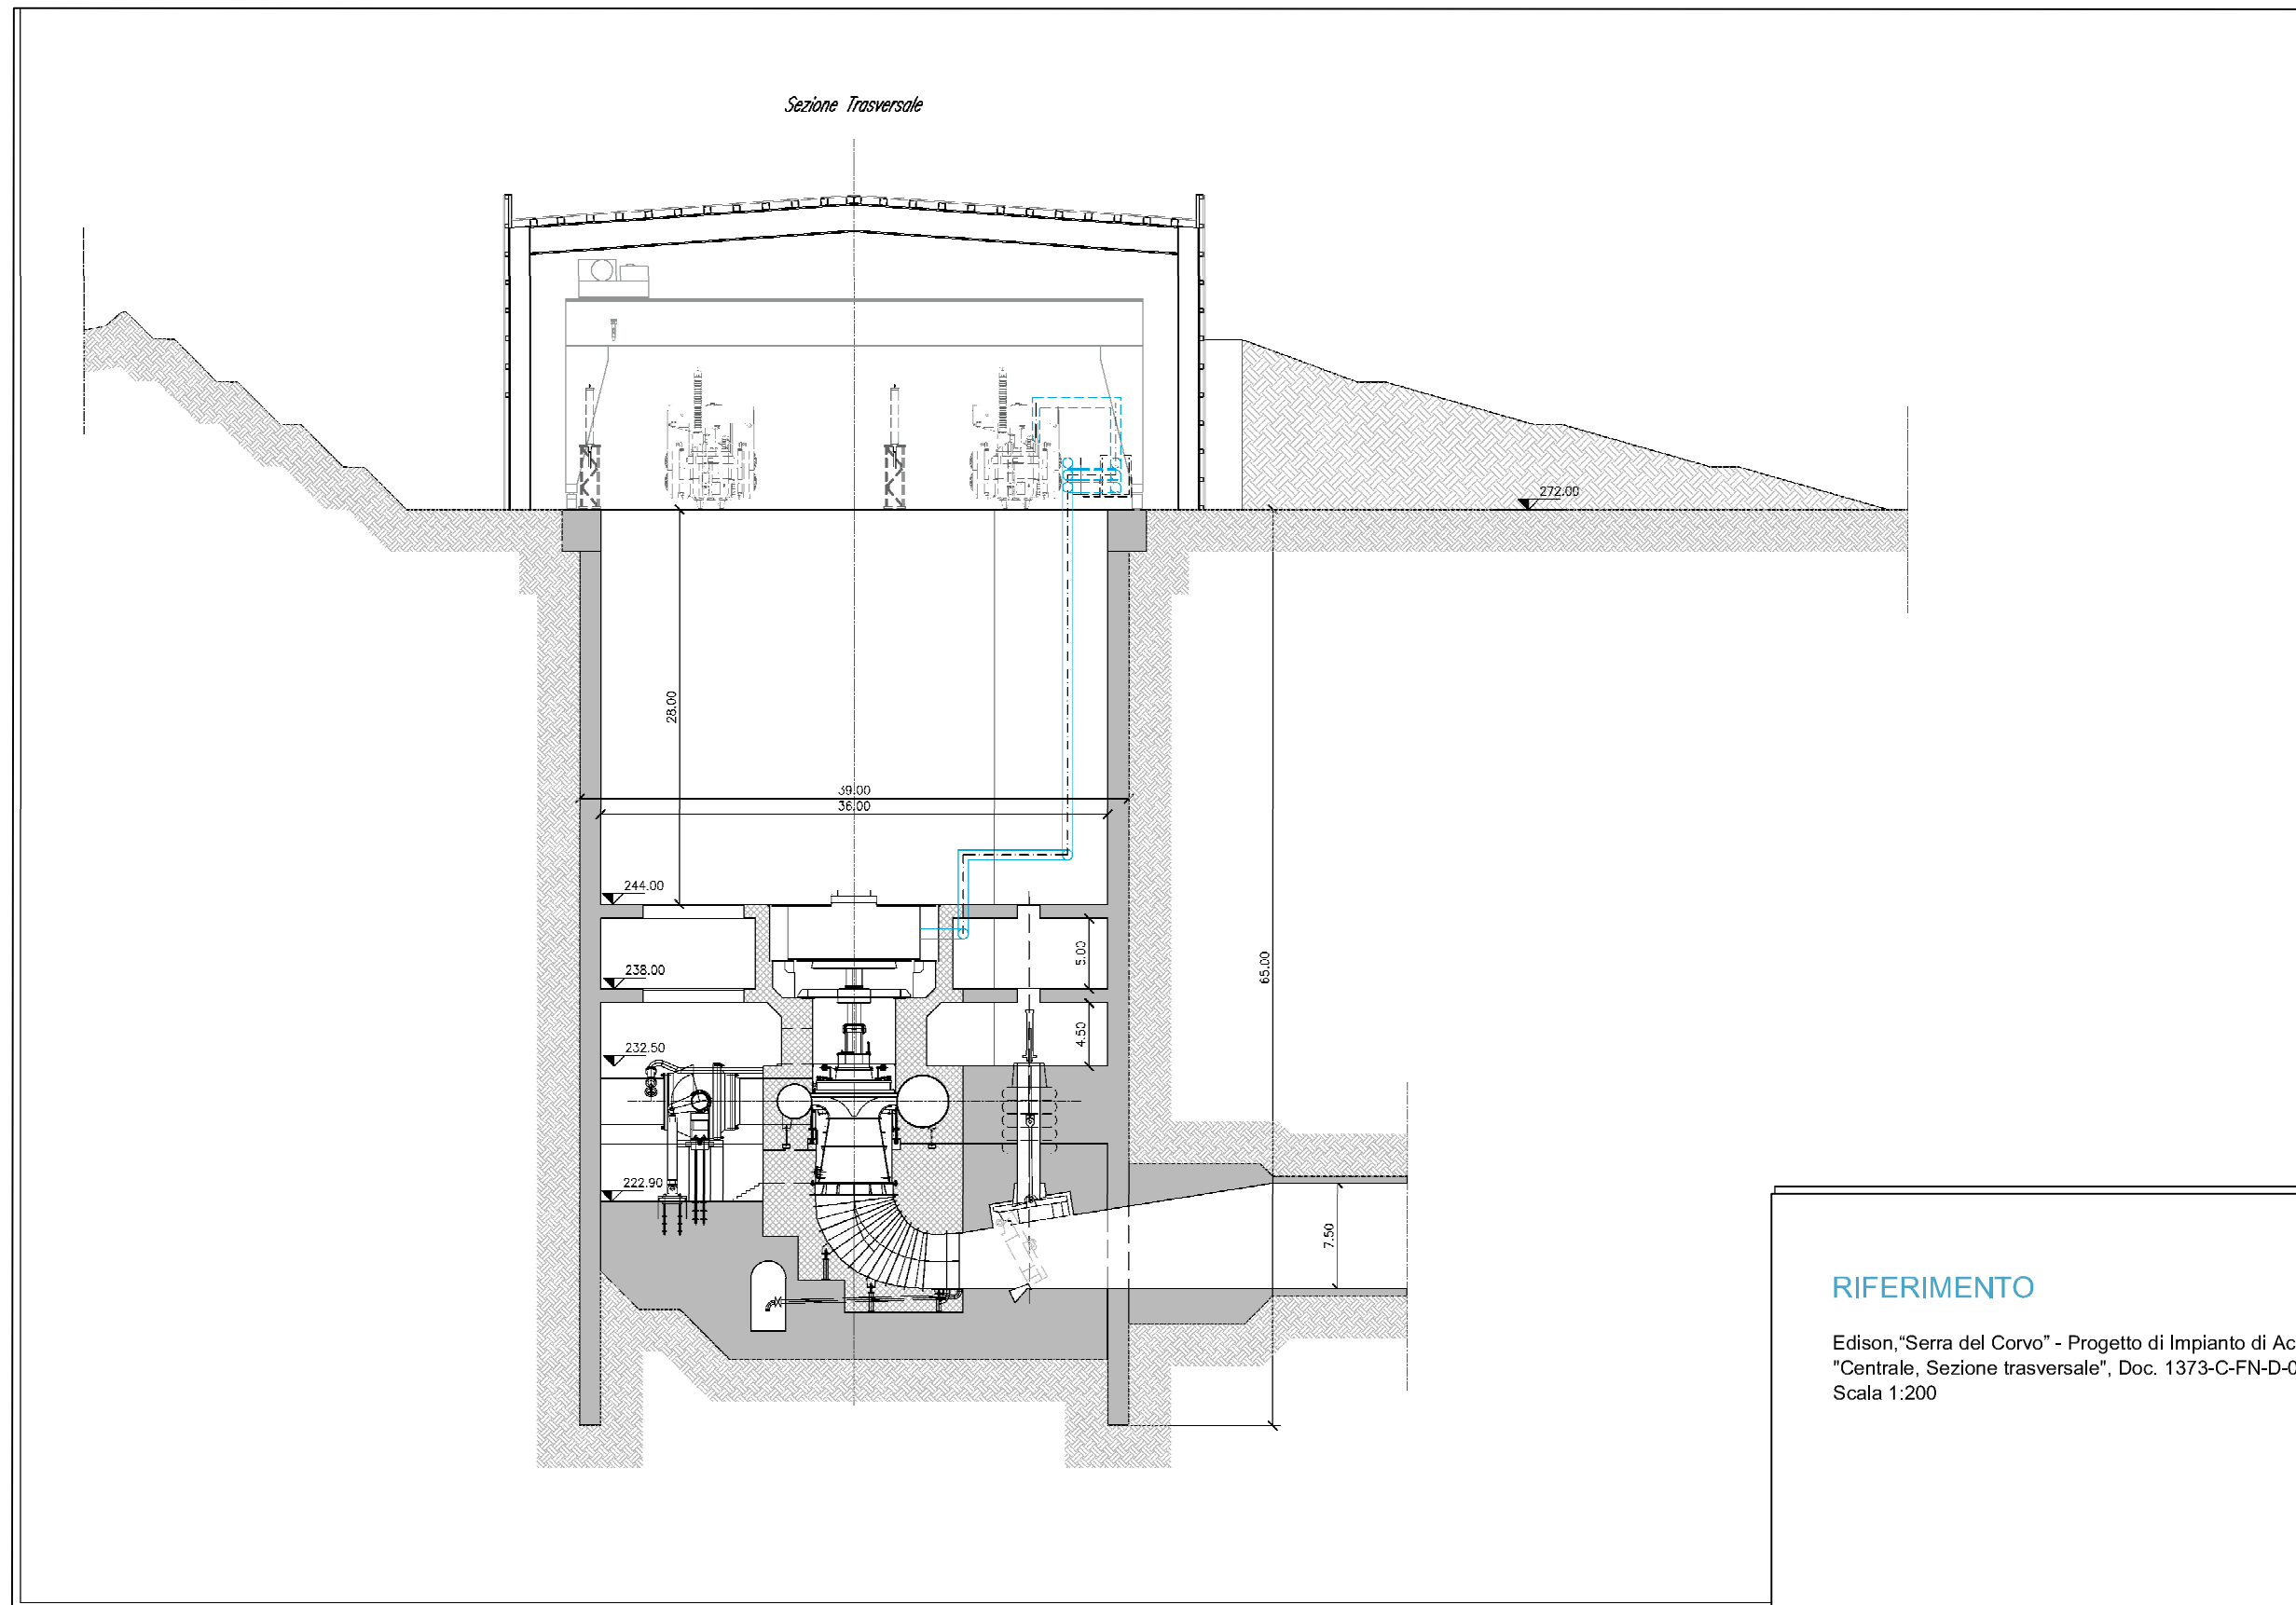


FIGURA 4.4b  
CENTRALE  
PIANTE E SEZIONI