

RIFERIMENTO

Edison, “Serra del Corvo” - Progetto di Impianto di Accumulo Idroelettrico,
 “Vie d’acqua, Profilo longitudinale e sezione tipologica ad opera finita”,
 Doc. 1373-E-GD-D-03-0, REV.0, 21/01/2022, Scala 1:50 - 1:2000

SEZIONE TIPO S1
 SEZIONE TIPOLOGICA AD OPERA FINITA


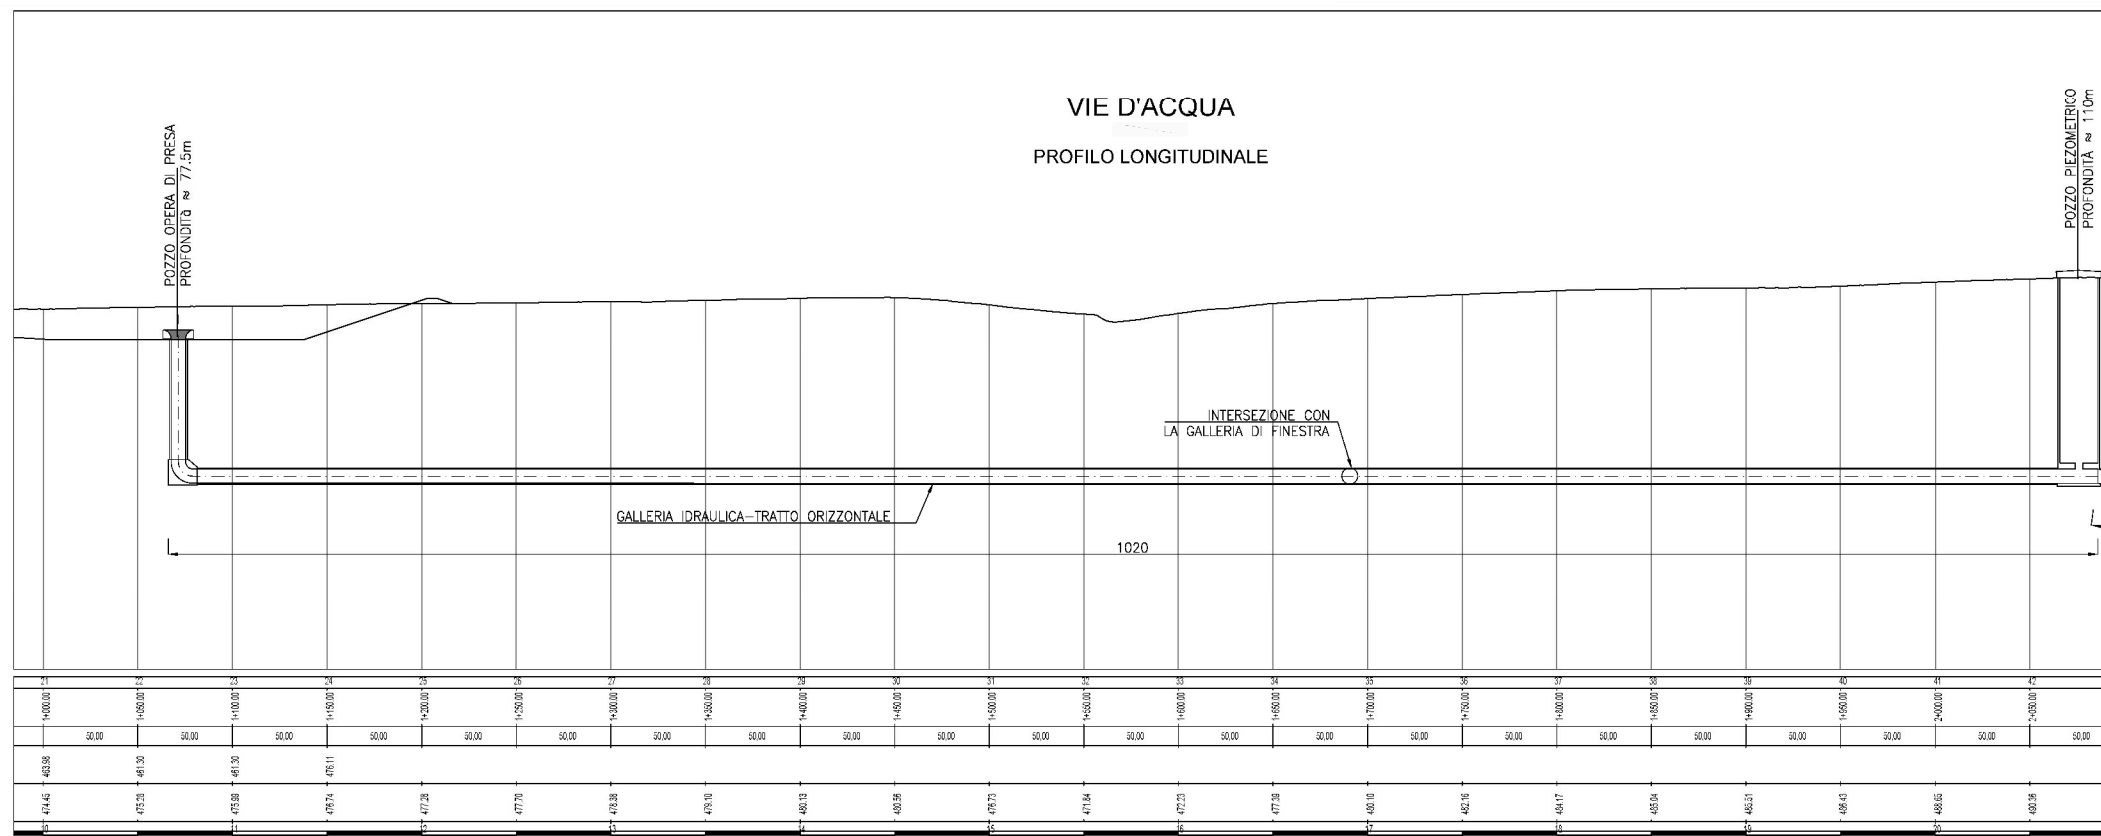


FIGURA 4.6a
 PROFILO LONGITUDINALE
 E SEZIONI TIPOLOGICHE
 VIE D'ACQUA

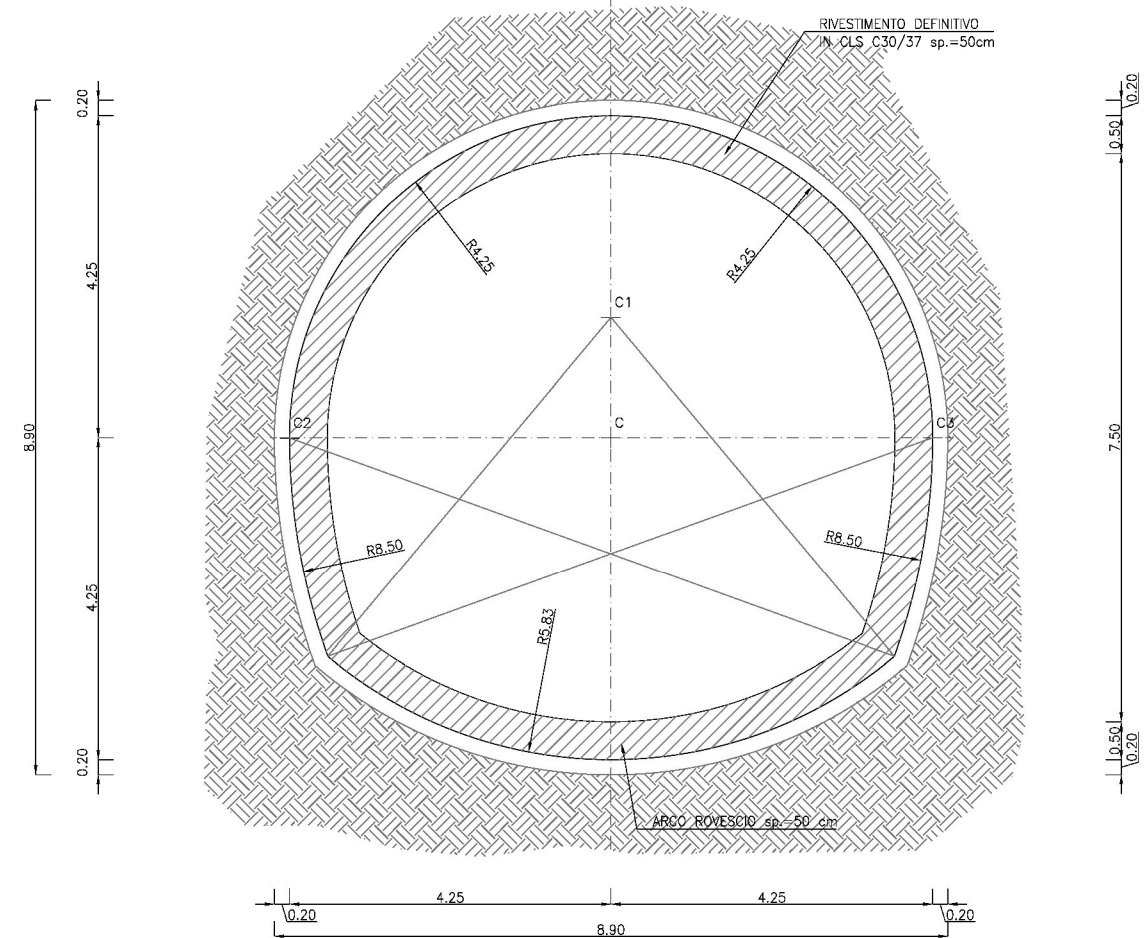