# A.4.3 CARTA DEI VINCOLI E DEI SITI NOTI DA BIBLIOGRAFIA E ARCHIVIO

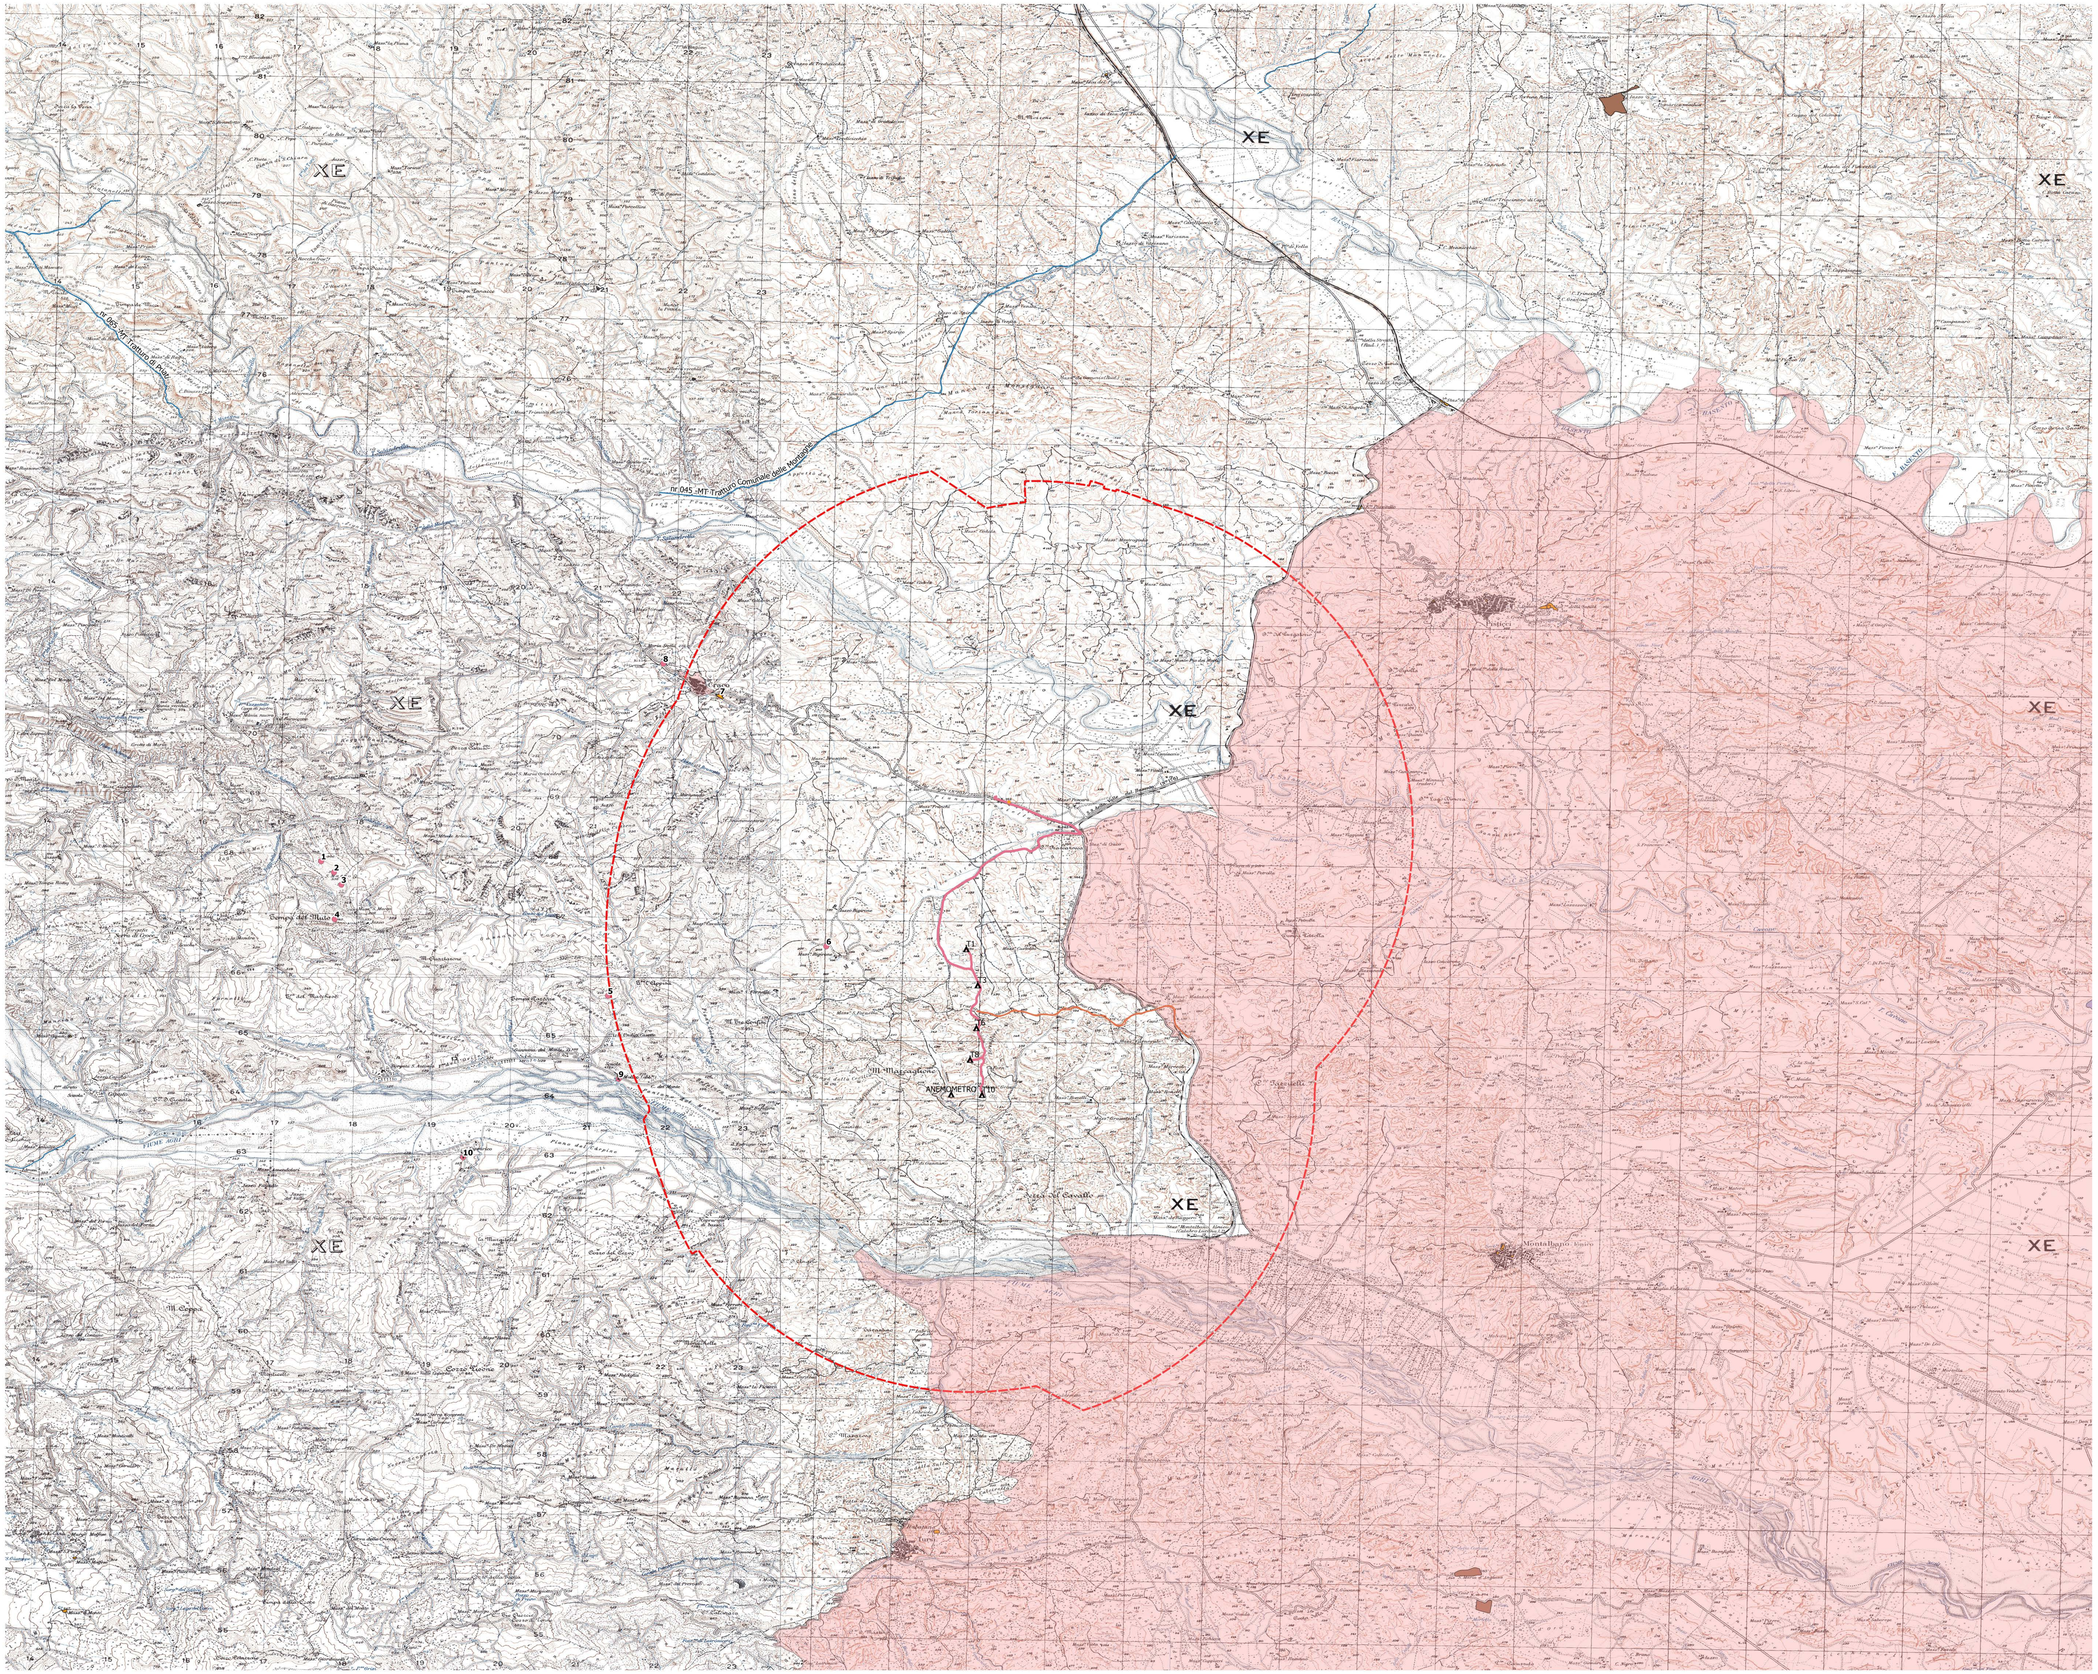


SCALA 1:20000

0 2,5 5 km

P.E "Custolito- Montalbano Jonico (MT)"

- Posizione torri
- Cavidotto
- Strada di accesso parco
- Area stazione utente
- Limiti comunali
- Area d'indagine
- Siti noti da bibliografia e archivio

PPR Basilicata- Vincoli

- tratturi
- Beni d'interesse archeologico art.10
- Beni Paesaggistici art.142 let.m
- Beni Paesaggistici art.136
- Beni monumentali art.10
- Beni paesaggistici art. 142 let m nuova istituzione

**PROGETTO IMPIANTO EOLICO "CUSTOLITO"**

**Potenza complessiva 31,0 MW**

**A.4.3 CARTA DEI VINCOLI E DEI SITI NOTI DA BIBLIOGRAFIA E ARCHIVIO**

**Comune di Montalbano Jonico (MT)**

Proponente: **CUSTOLITO S.r.l.**

12/2021

REF.: Revision: A

**EDP Renewables Italia Holding S.r.l.**

**Ing Daniele Cavallo**

enerplus srl
Via Della, 16
20035 Rozzano (MI)
tel 0871 59428
enerplus@legalmail.it
Rea 1927882/MI

FIRMA E TIMBRO
DOTT. MICHELE LAURENZANA
Architetto Pianificatore
Via Mazzini n. 1 - n. 2
85100 POTENZA
Cod. Fiscale LRNMHL80R05G942Z
P.I. 01846810766

DOTT.SSA MARTA POLLIO
Architetto Pianificatore
Via Mazzini n. 1 - n. 2
85100 POTENZA
P.I. 01846810766 - C.F. POLLMR77C69H704A

| | | | | | | DATE | | |
|---|---|---|---|---|---|---|---|---|
| | | | | | | 07/21 | DRAWN | D.CAVALLO |
| A | 27/07/2021 | CAVALLO | CAVALLO | TIZZONI | PROGETTO DEFINITIVO PER AUTORIZZAZIONE | 07/21 | CHECKED | D.CAVALLO |
| EDIC | DATE | BY | CHECKED | REVISED-EDPR | MODIFICATION | 07/21 | REVISED-EDPR | S.TIZZONI |